# 열선시스템 설계 평면도

## Snow Melting System

[ 2026년 마포구 급경사도로 열선시스템 설치 ]

마포구청

# 열선시스템 전체 평면도


## [ 경사로 연장 : 120m 2차선 ]




| 사 업 명 | 시 행 청 | 시 공 회 사 | 축 척 | 설 계 일 자 | 감 리 회 사 (과 업 책 임 자 / 분 야 별 책 임 자 / 설 계 자) | 도 면 명 | 도면번호 |
|---|---|---|---|---|---|---|---|
| 2026년 마포구 급경사도로 열선시스템 설치 | 마포구청 | 태담 | A3:1/NONE | 2026.08 | | 열선시스템 전체 평면도 | SMS-EP-01 |

# 열선시스템 전체 평면도


[ 경사로 연장 : 100m 2차선 ]

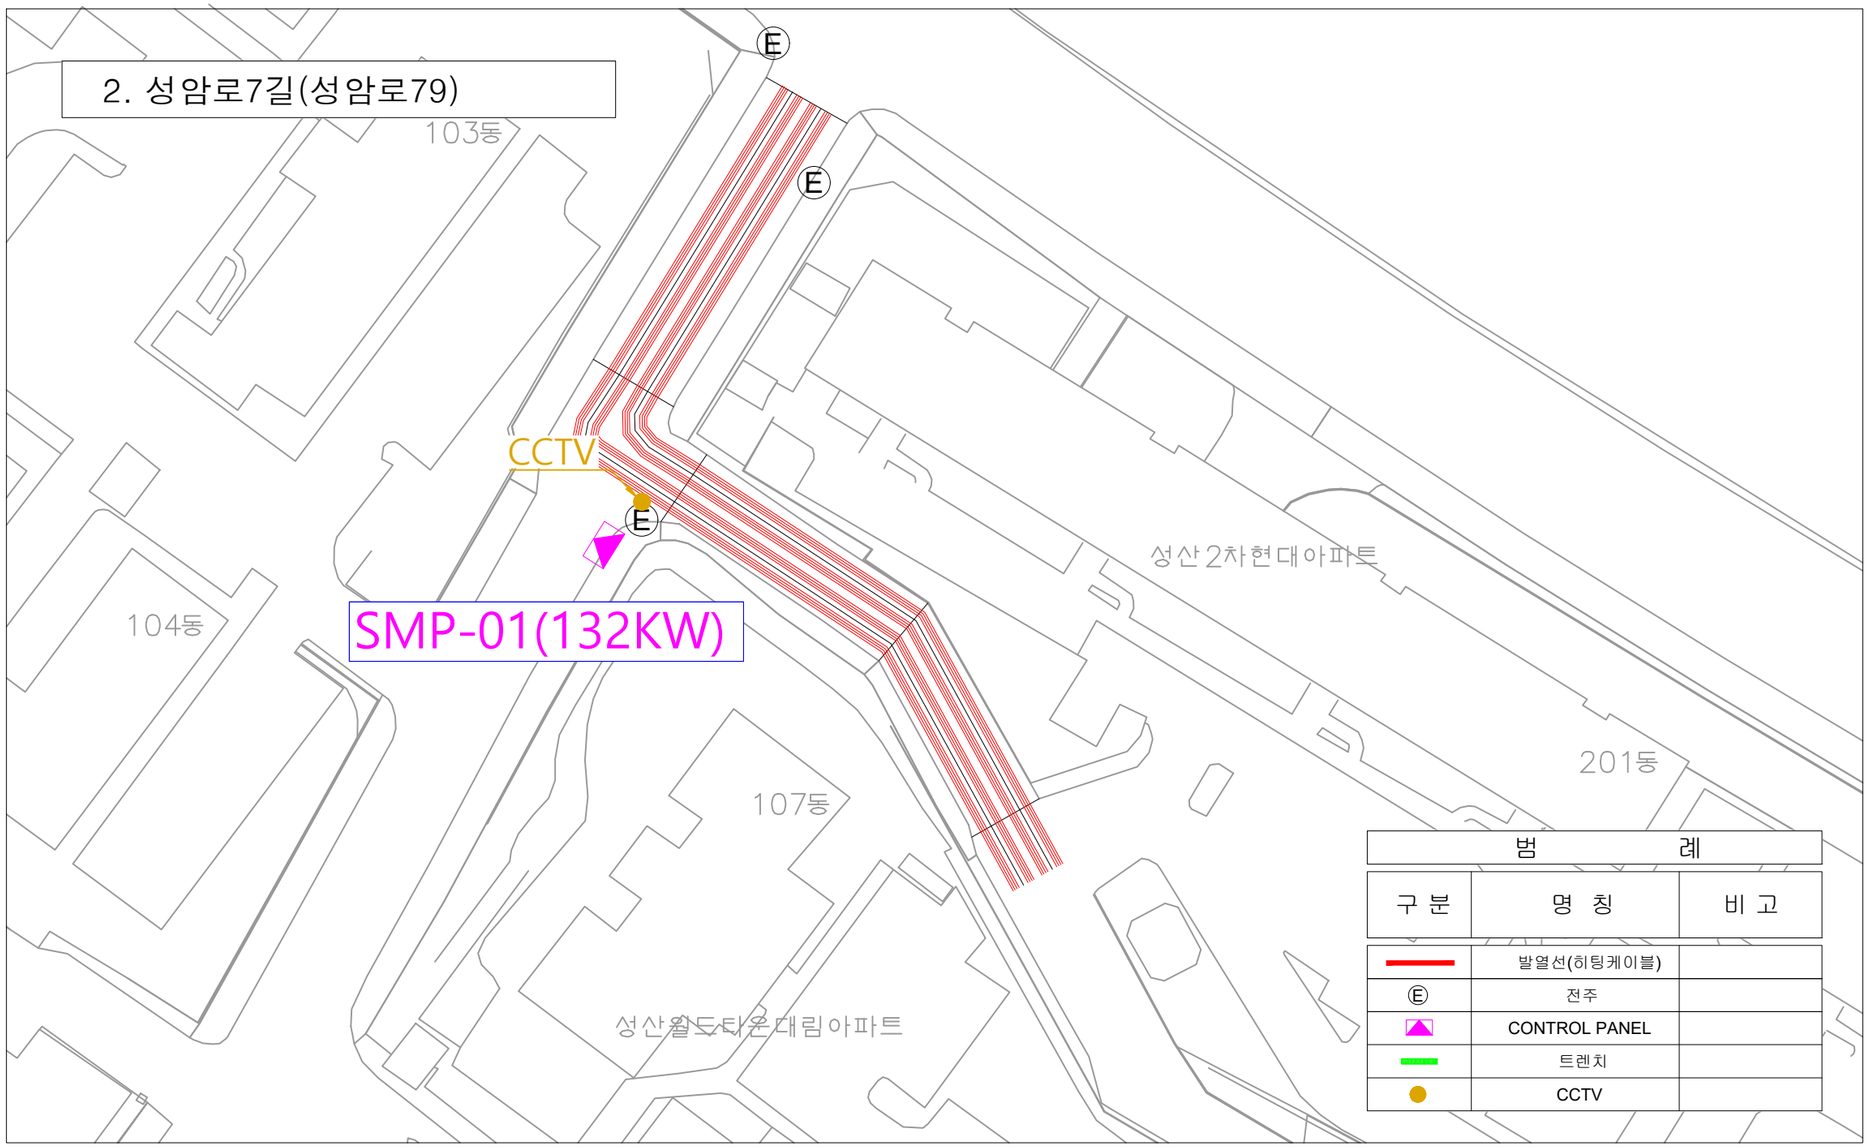


| 사 업 명 | 시 행 청 | 시 공 회 사 | 축 척 | 설 계 일 자 | 관 업 책 임 자 | 련 분 야 별 책 임 자 | 자 설 계 자 | 도 면 명 | 도면번호 |
|---|---|---|---|---|---|---|---|---|---|
| 2026년 마포구 급경사도로 열선시스템 설치 | 마포구청 | 태담 | A3:1/NONE | 2026.08 | | | | 열선시스템 전체 평면도 | SMS-EP-02 |

# 열선시스템 전체 평면도


## [ 경사로 연장 : 50m 2차선 ]

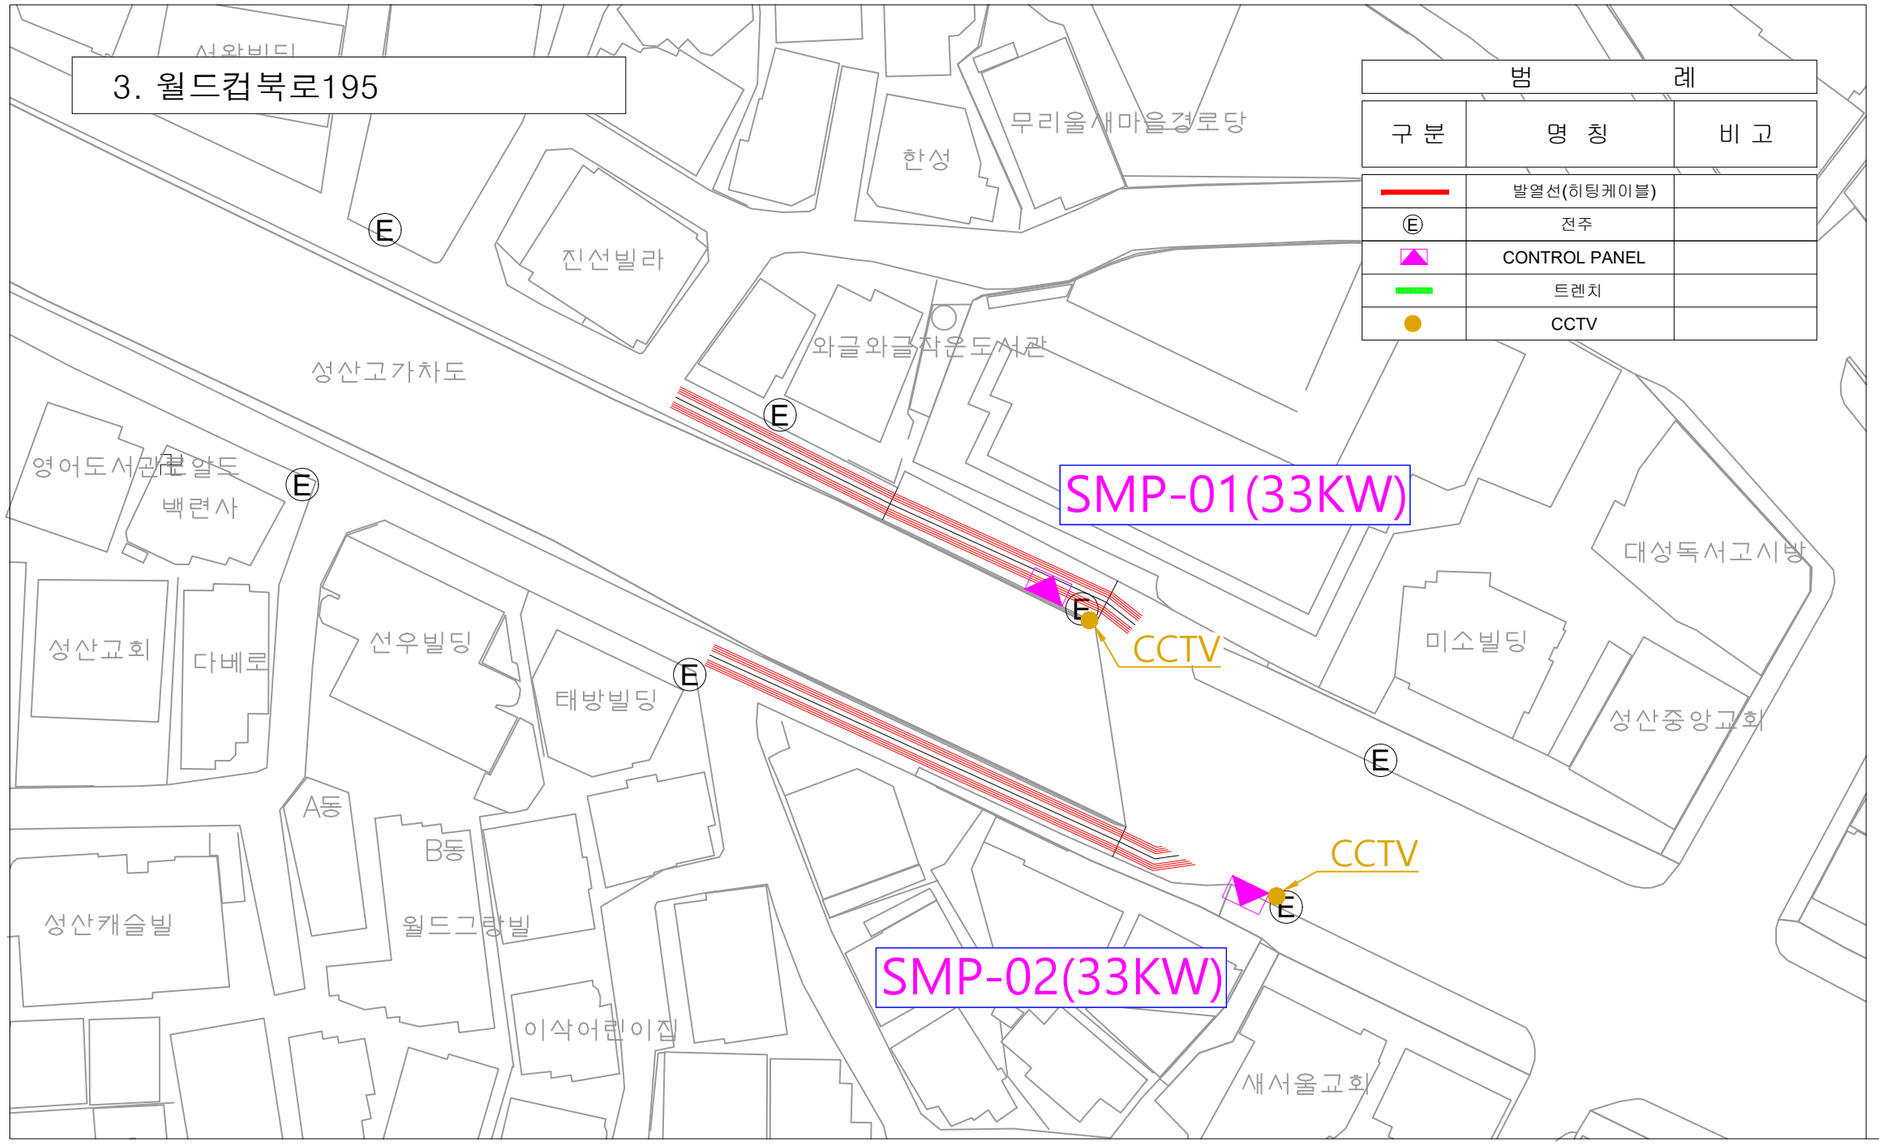


| 사 업 명 | 시 행 청 | 시 공 회 사 | 축 척 | 설 계 일 자 | 검 토 한 어 자 | | 도 면 명 | 도면번호 |
|---|---|---|---|---|---|---|---|---|
| | | | | | 크 업 책 임 자 | 분 야 별 책 임 자 | | |
| 2026년 마포구 급경사도로 열선시스템 설치 | 마포구청 | 태담 | A3:1/NONE | 2026.08 | | | 열선시스템 전체 평면도 | SMS-EP-03 |


# 열선시스템 전체 평면도

## [ 경사로 연장 : 76m 1.5차선 | 26m 1차선 ]

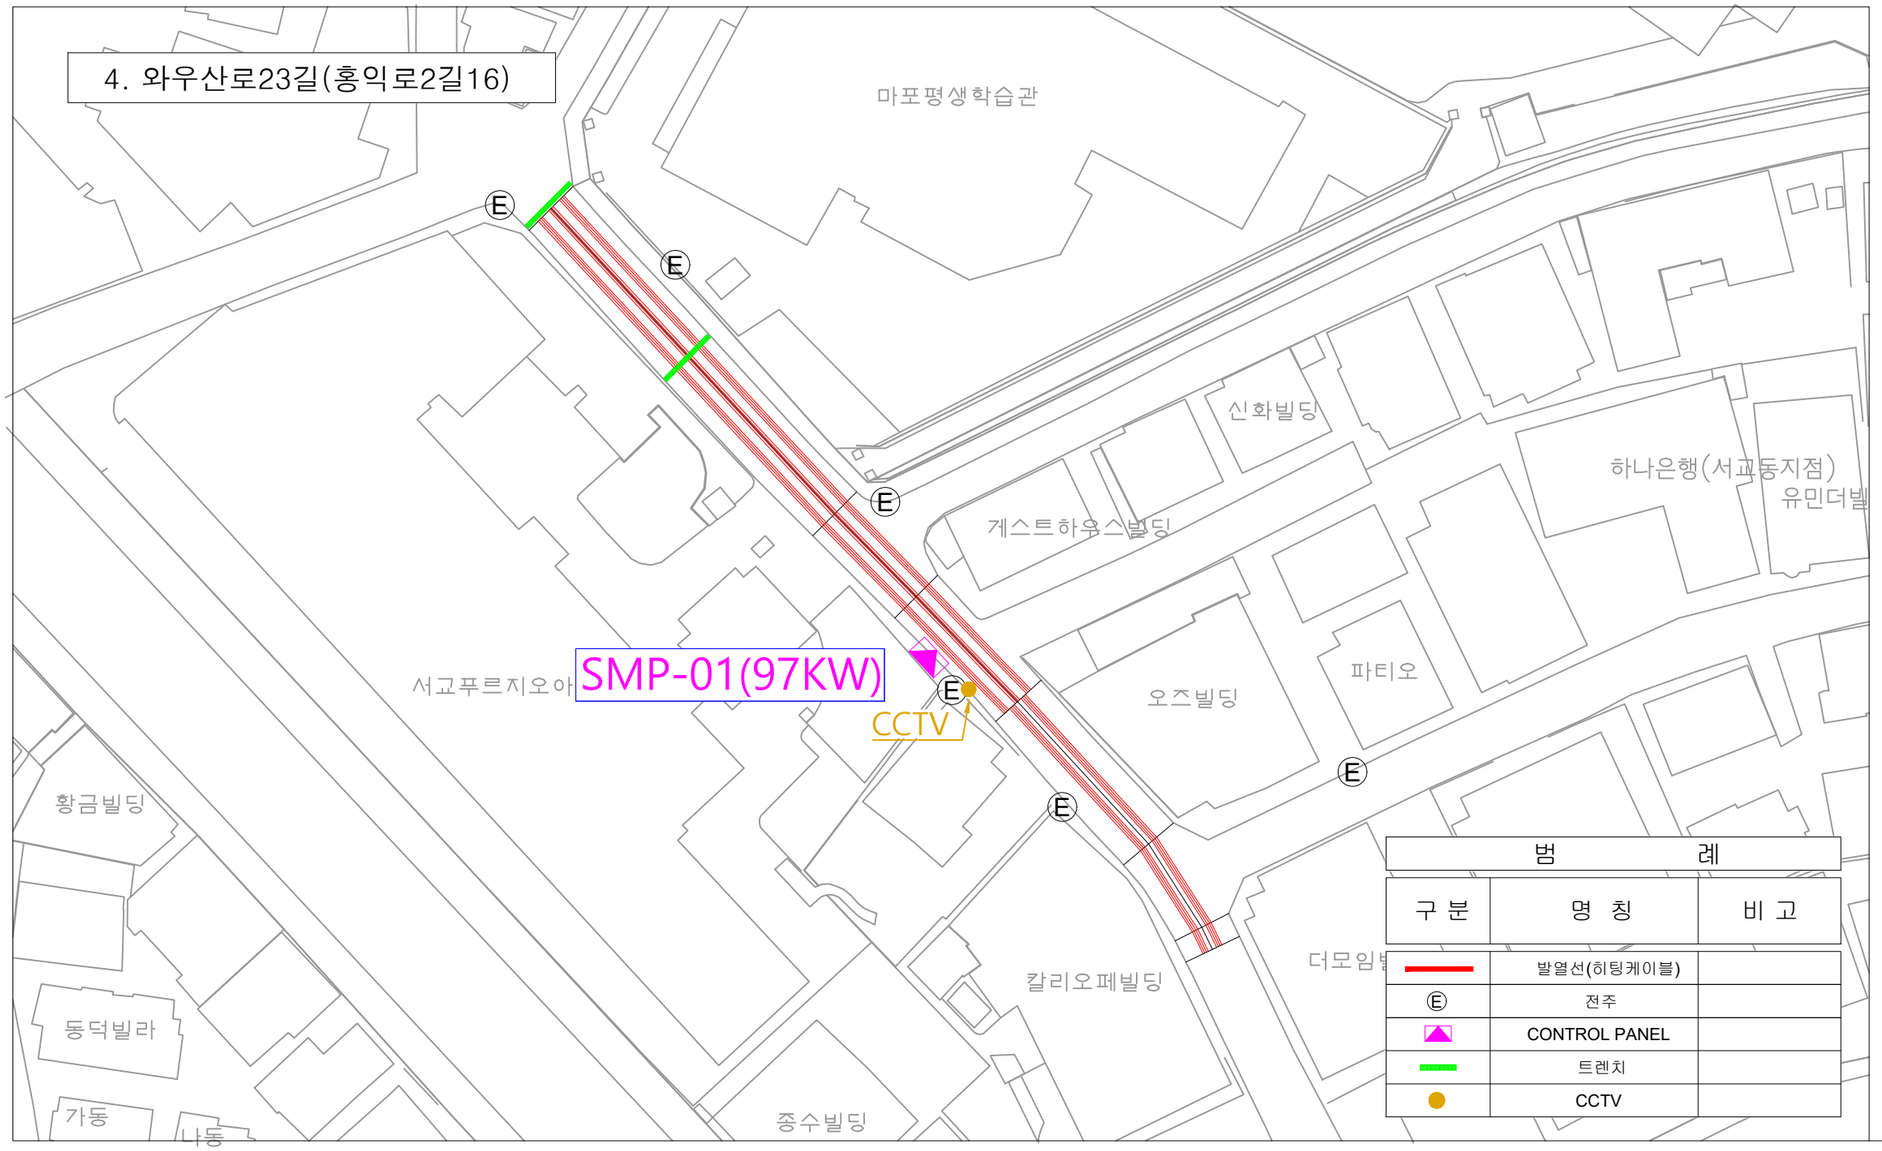



| 사 업 명 | 시 행 청 | 시 공 회 사 | 축 척 | 설 계 일 자 | 검 토 확 인 자 (과 업 책 임 자 / 분 야 별 책 임 자) | 검 토 확 인 자 (설 계 자) | 도 면 명 | 도면번호 |
|---|---|---|---|---|---|---|---|---|
| 2026년 마포구 급경사도로 열선시스템 설치 | 마포구청 | 태담 | A3:1/NONE | 2026.08 | | | 열선시스템 전체 평면도 | SMS-EP-04 |

# 표준횡단면도

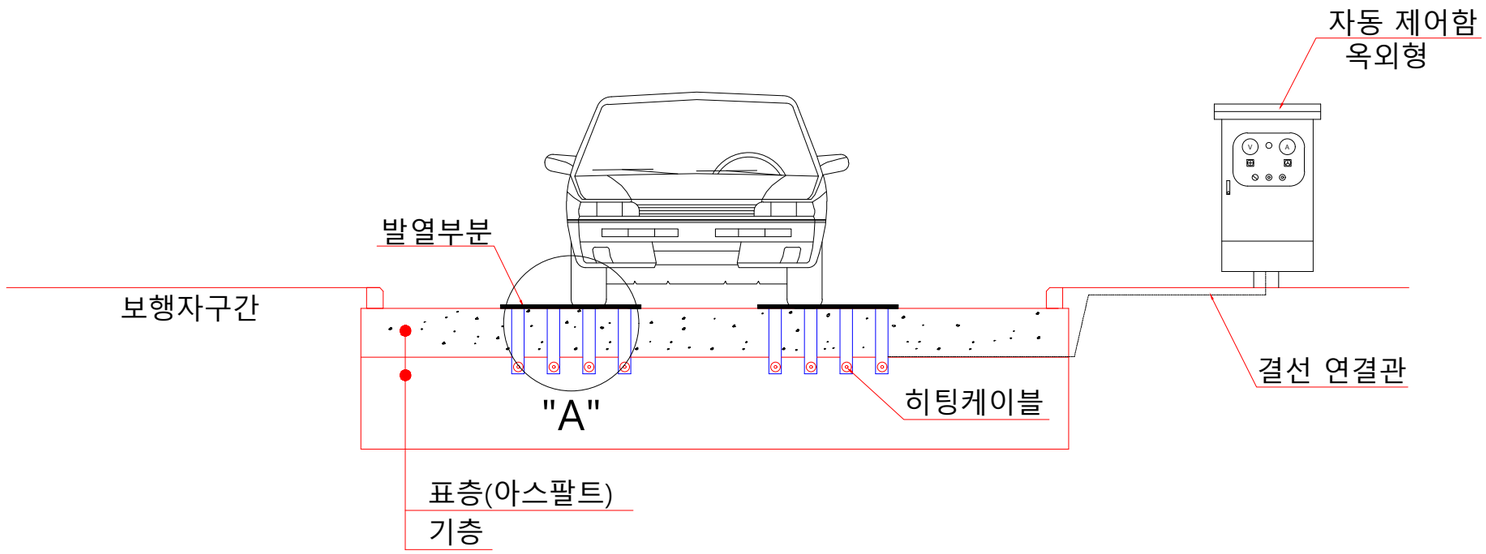



## 단면 상세도"A"

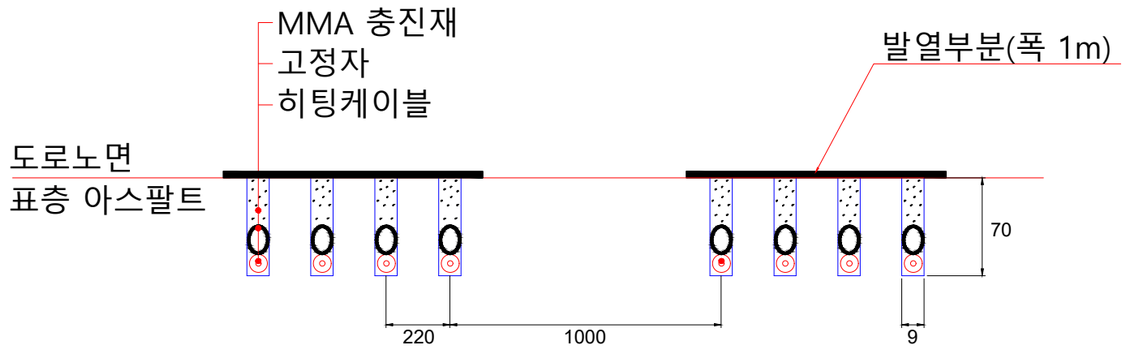



| 사 업 명 | 시 행 청 | 시 공 회 사 | 축 척 | 설 계 일 자 | 감 리 원 | 도 면 명 | 도면번호 |
|---|---|---|---|---|---|---|---|
| 2026년 마포구 급경사도로 열선시스템 설치 | 마포구청 | 태담 | A3:1/NONE | 2026.08 | 과업책임자 / 분야별책임자 / 설계자 | 표준횡단면도 | SMS-EP-05 |


# 히팅케이블 상세결선도

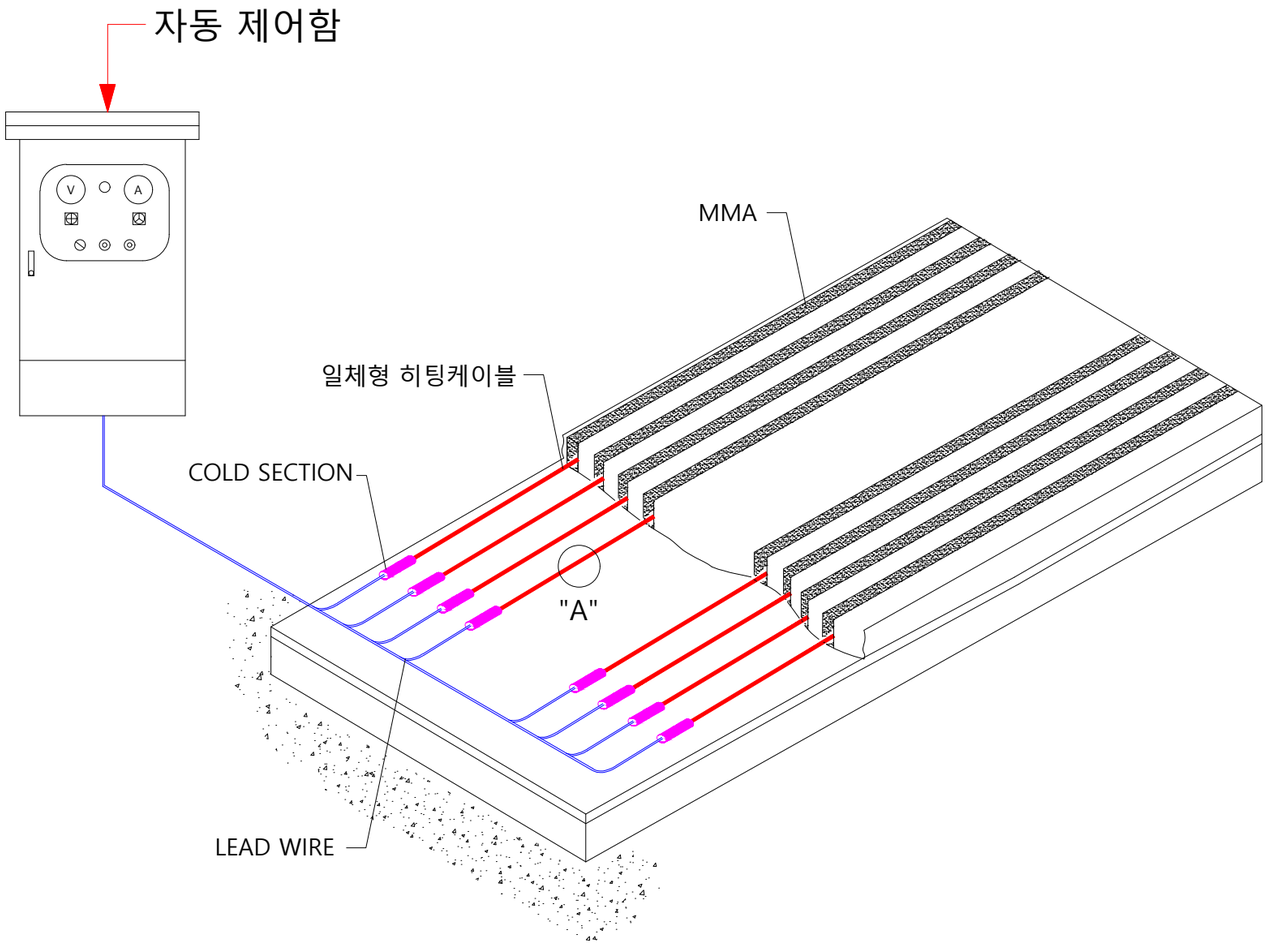


상세도"A"

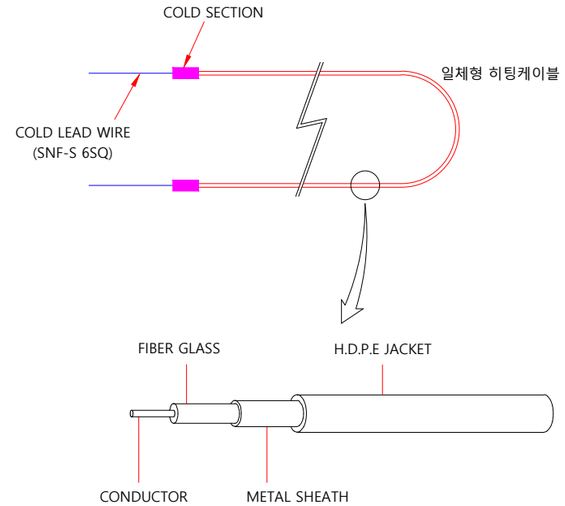


SENSOR 상세도 ( DS-2C )

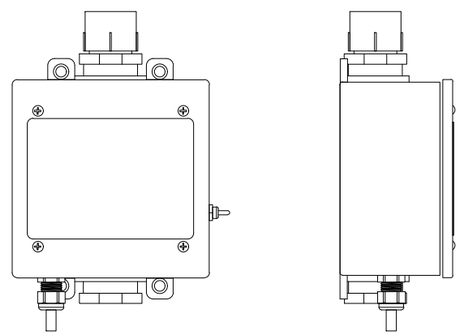

| 사 업 명 | 시 행 청 | 시 공 회 사 | 축 척 | 설 계 일 자 | 관 업 책 임 자 | 한 분 야 별 책 임 자 | 어 설 계 자 | 도 면 명 | 도면번호 |
|---|---|---|---|---|---|---|---|---|---|
| 2026년 마포구 급경사도로 열선시스템 설치 | 마포구청 | 태담 | A3:1/NONE | 2026.08 | | | | 히팅케이블 상세결선도 | SMS-EP-06 |