



도로열선 설치 상세도

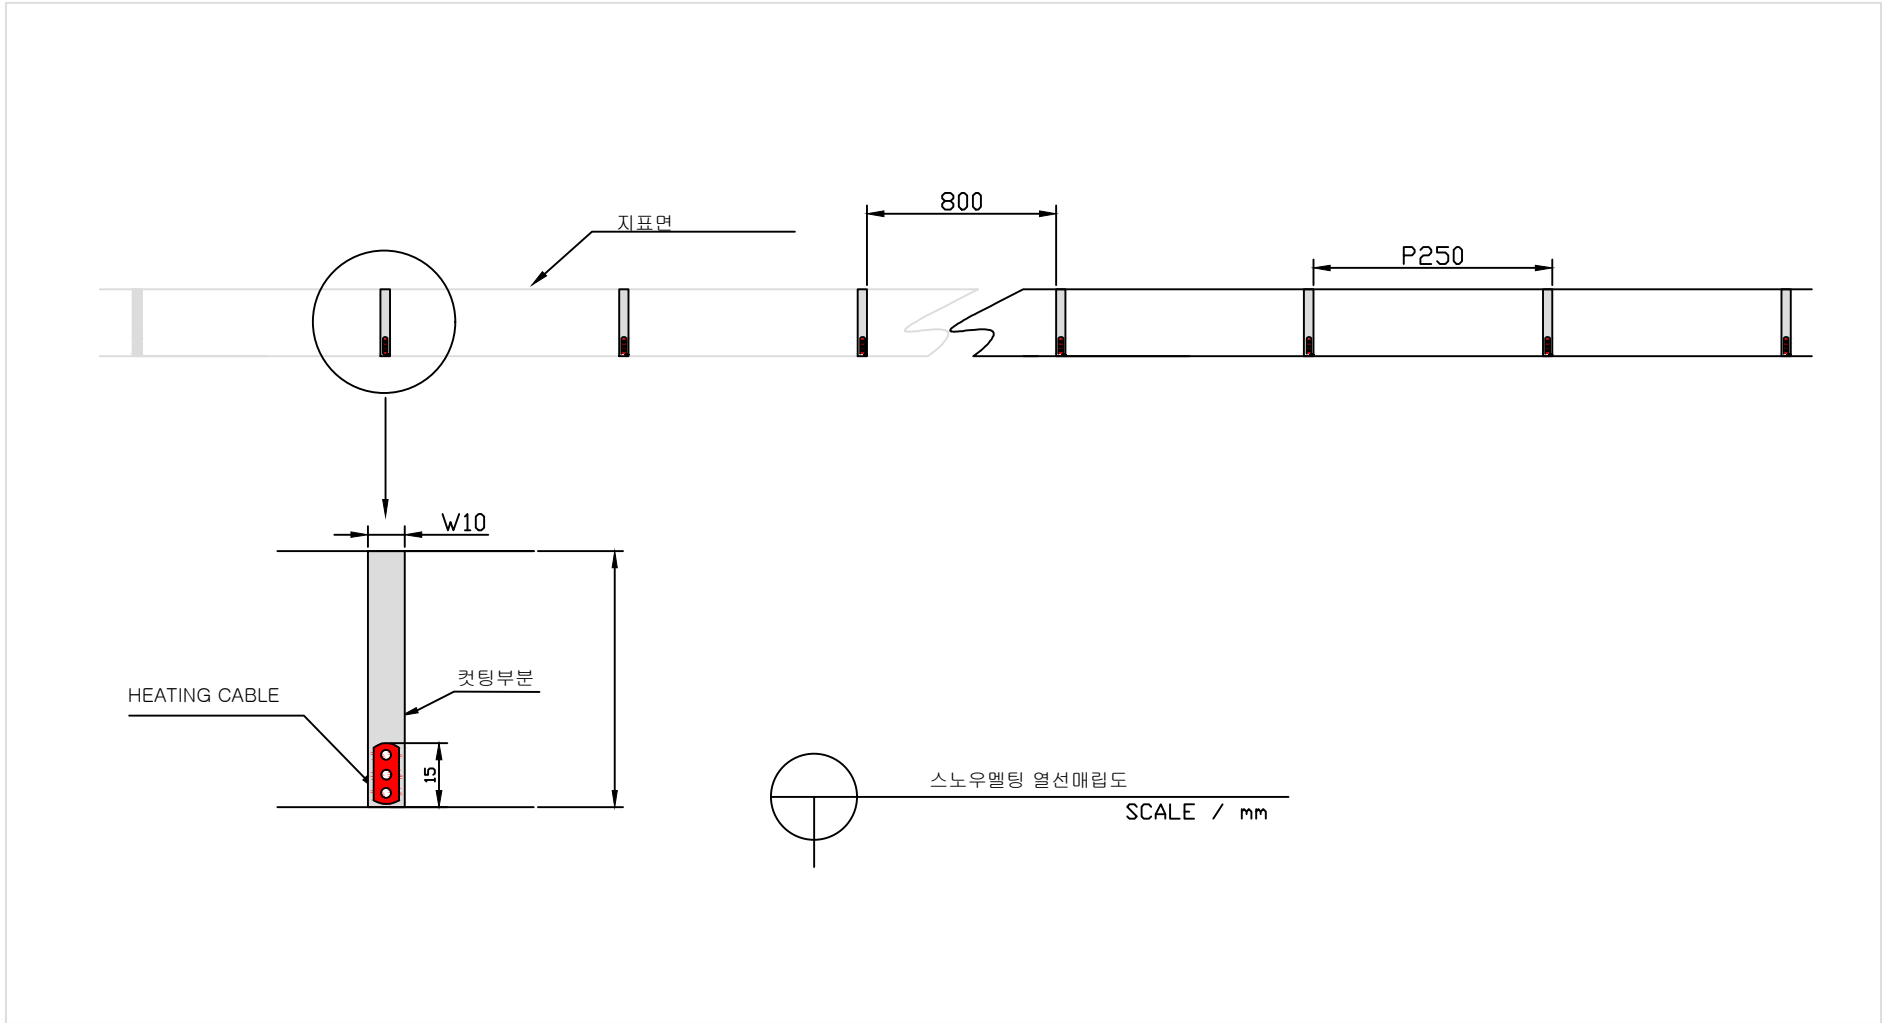

| 공 사 명 | 시 행 장 | 납 품 회 사 | 축 적 | 설 계 일 자 | 도 면 명 |
|---------------------|-------|--|-----|------------|-------------|
| 광신길 일대 스마트 도로 열선 설치 | 관악구청 | CES주식회사 <small>전북 완주군 봉동읍 테크노밸리로 485 TEL : (063) 214-3087, FAX : (063) 213-3087 대표이사 : 임 준 구 (02)</small> | | 2026.06.09 | 도로열선 설치 상세도 |

도로열선 설치 평면도

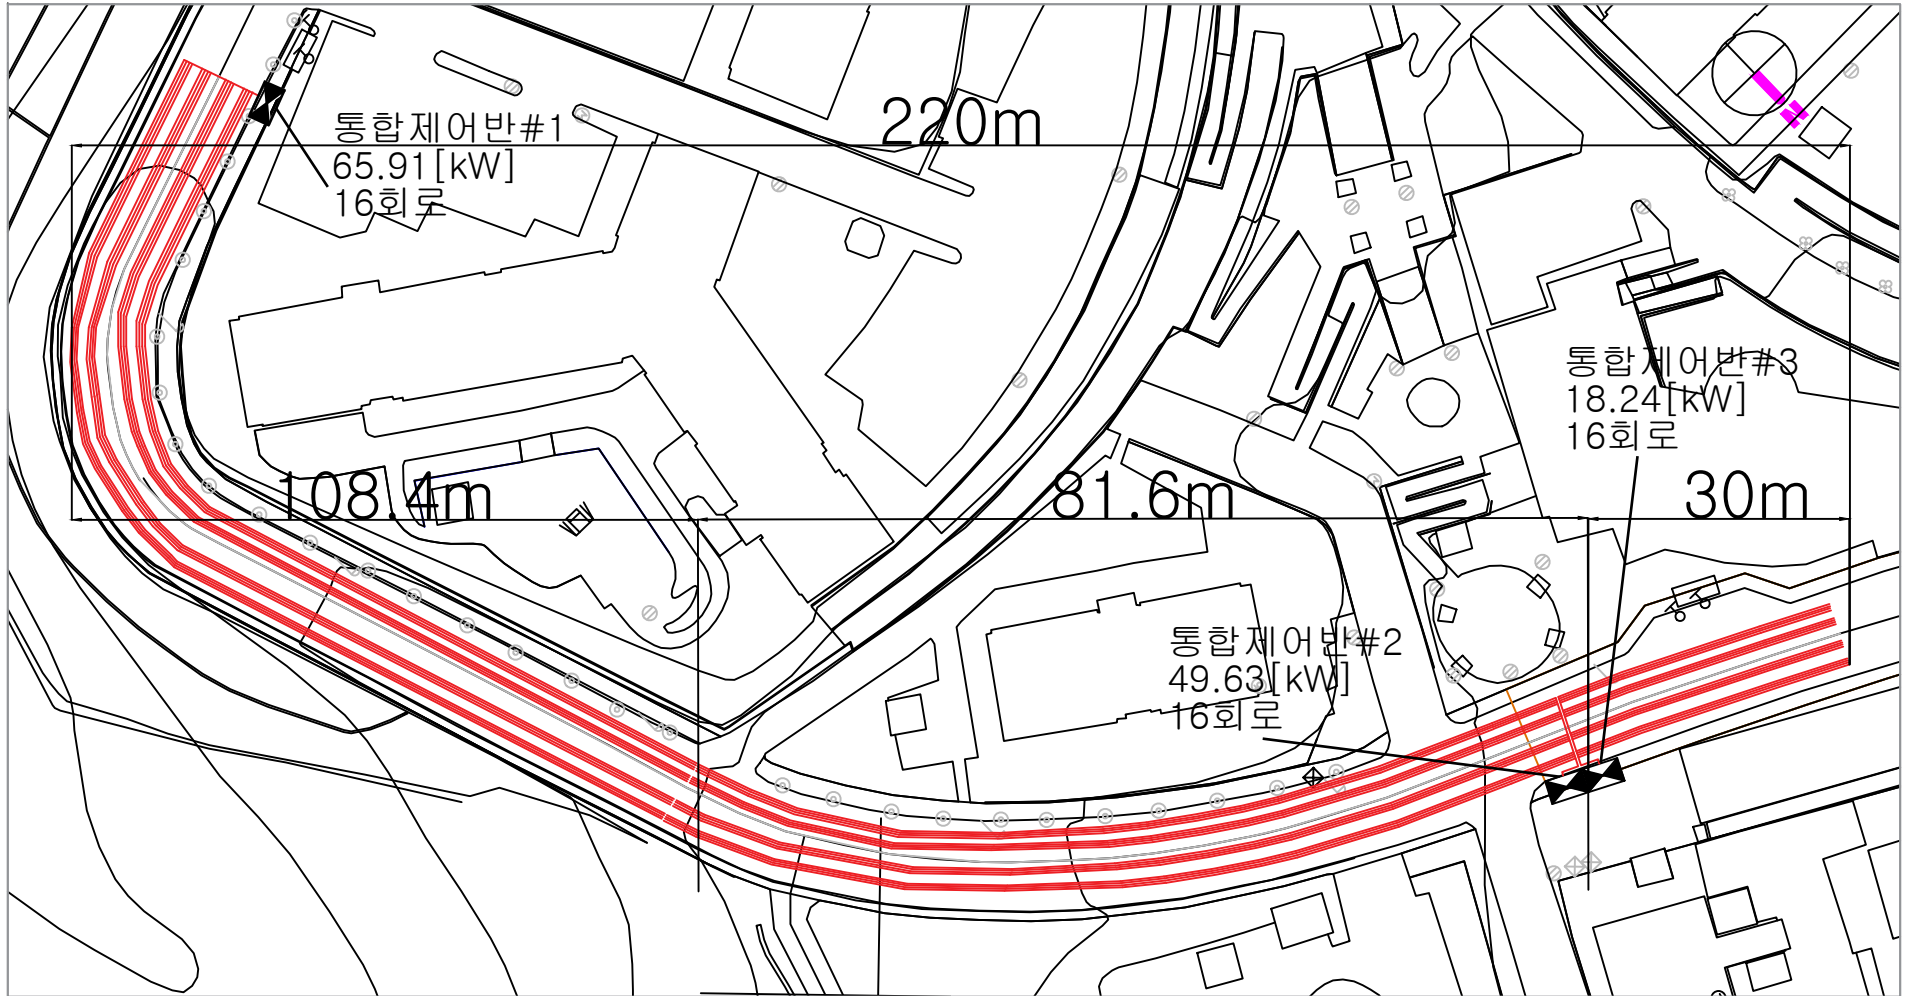

| 공 사 명 | 시 행 장 | 납 품 회 사 | 축 척 | 설 계 일 자 | 도 면 명 |
|--------------------------|-------|--|--------|------------|-------------|
| 광신길 일대 스마트 도로열선 시스템 구매설치 | 관악구청 | CES주식회사 <small>전북 영주군 봉동읍 태크노밸리로 485 TEL : (063) 214-3087, FAX : (063) 213-3087 대표이사 : 임 준 구 (02)</small> | 1:1000 | 2026.06.09 | 도로열선 설치 평면도 |