




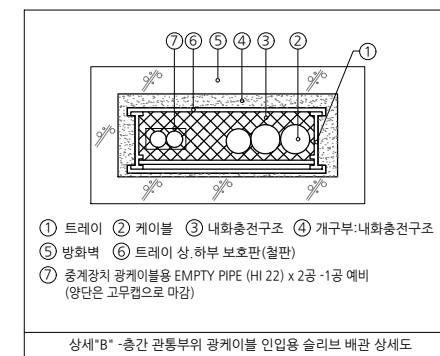

SCALE : NONE

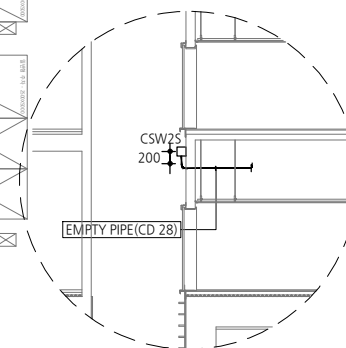

SCALE : NONE

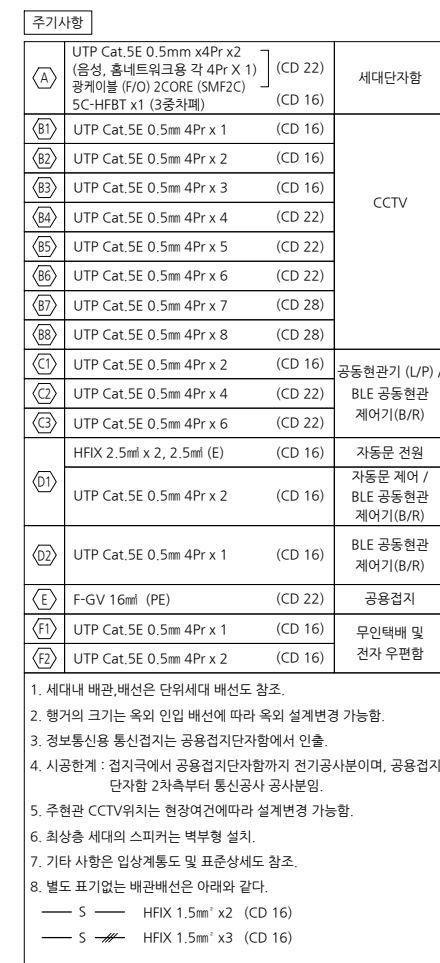

SCALE : 1/150 (A3:1/300)



설 계 명	PROJECT TITLE
울산대화강변지구 A-2블록 공공주택 건설공사	

주 기	NOTE
-----	------

59-56호-12+10F

201동

DESCRIPTION OF REVISION

일 자	설 계	검 토	심 사	승 인
-----	-----	-----	-----	-----

설 계 DESIGN	설계사무소명 DRAWING OFFICE NAME
	(주)이어담건축사사무소 책임건축(기술)사 ARCHITECT NAME 엄 정 달

(주)나로이엔씨

전기설계업: 제 경기안양 1-16호
소방시설설계업: 경기안양 제2013-01호
기술사사무소(통신): 제06-02-034호
경기도 안양시 동안구 학의로 250, 807호
TEL 02-572-8172 FAX 070-8244-8172

설 계	사업책임기술자 위 명 희(02-572-8172)
	책임참여기술자
	전기 : 정 봉 재
	통신 : 서 중 석 소방 : 김 범 준

감독	-
----	---

축	척	SCALE
	A1 :	1/150
	A3 :	1/300

일 자 DATE
2024. 10.

설계번호 PROJECT NO.

도면화일명	DWG. FILE NAME
EC-A-201-004 -	
지하2층,지하1층 정보통신설비 배선도	.dwg
도면번호	SHEET NO.

EC-A-201-004

도 목 록	SUBJECT TITLE
-------	---------------

지하2층,지하1층 정보통신설비 배선도