

설 계 명 PROJECT TITLE
울산테화강변지구 A-2블록
공공주택 건설공사

주 기 NOTE

59-56호-12+10F
201동

DESCRIPTION OF REVISION

일 자 설 계 검토 심사 승 인

설 계 DESIGN
설계사무소명
DRAWING OFFICE NAME
(주)이어담건축사사무소
책임건축(기술)사
ARCHITECT NAME
엄 정 달

(주)나로이앤씨
전기설계업 : 제 경기안양 1-16호
소방시설설계업 : 경기안양 제2013-01호
기술사사무소(통신) : 제06-02-034호
경기도 안양시 동안구 학의로 250, 807호
TEL 02-572-8172 FAX 070-8244-8172

설 계
사업책임기술자
위 명 회(02-572-8172)
책임참여기술자
전기 : 정 봉 재
통신 : 서 중 석
소방 : 김 범 준

감 독 -

축 척 SCALE
A1 : 1/150
A3 : 1/300



일 자 DATE
2024. 10.

설계번호 PROJECT NO.

도면화일명 DWG. FILE NAME
EC-A-201-007 -
10층,11층 정보통신설비 배선도 .dwg
도면번호 SHEET NO.
EC-A-201-007




도 면 명 SUBJECT TITLE

10층,11층 정보통신설비 배선도

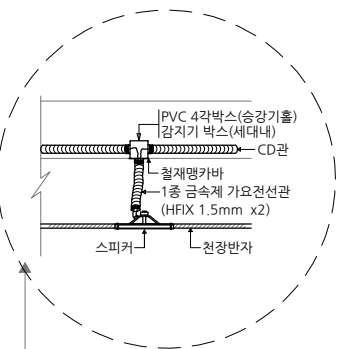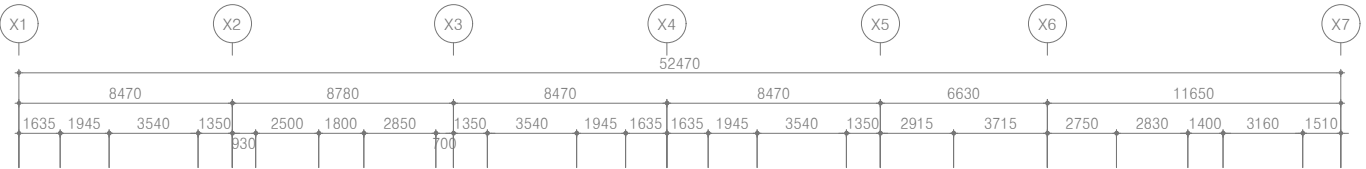



기준층 스피커 인입배관 방법(예시도)

SCALE : NONE

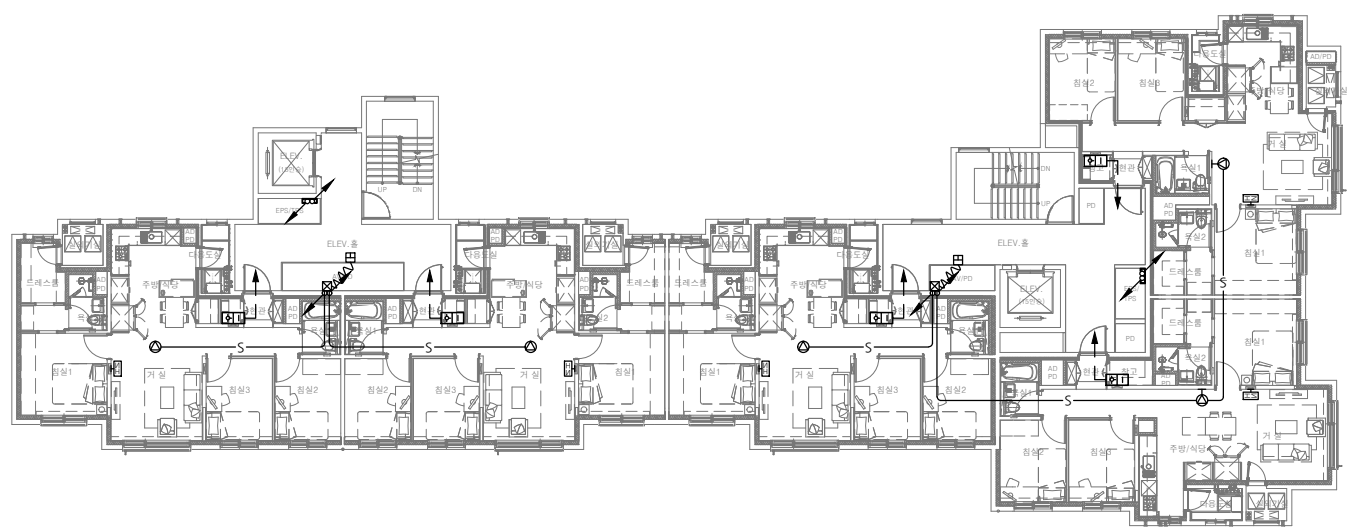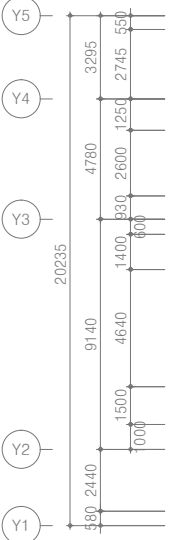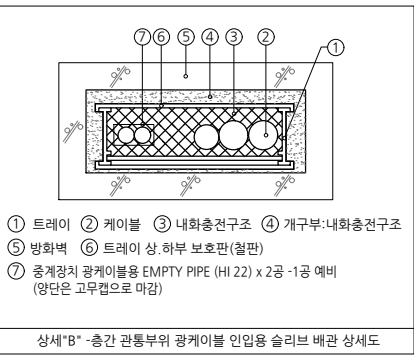

10층 정보통신설비 배선도

SCALE : 1/150 (A3:1/300)

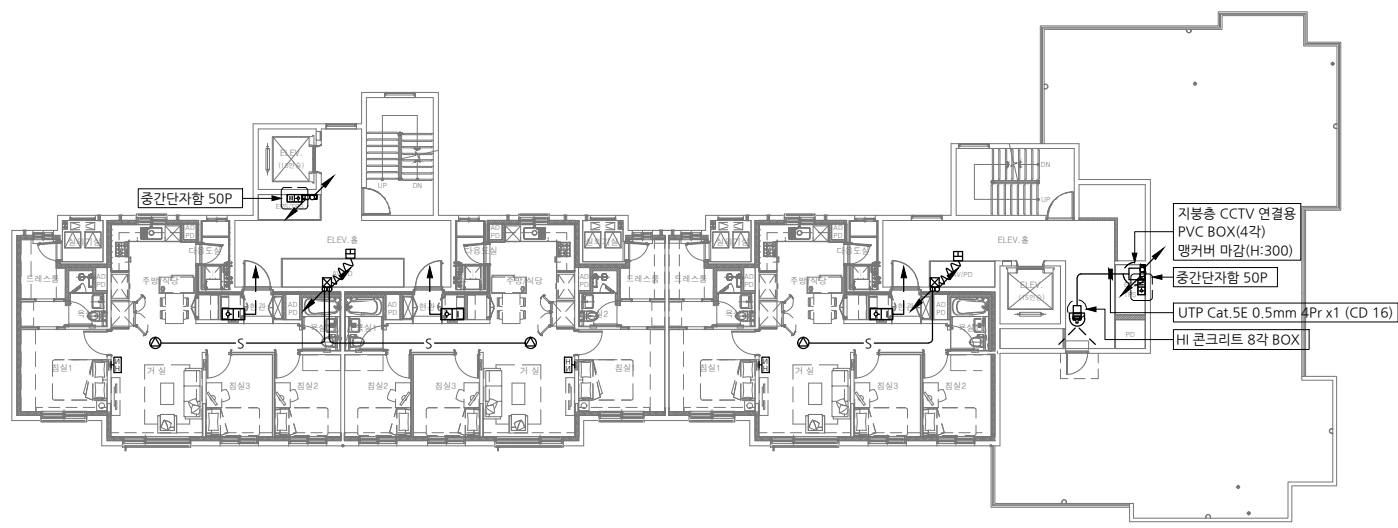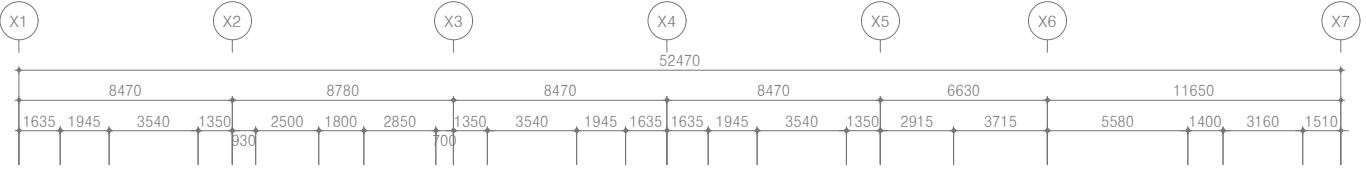

11층 정보통신설비 배선도

SCALE : 1/150 (A3:1/300)

