

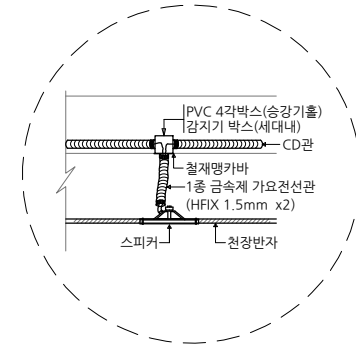


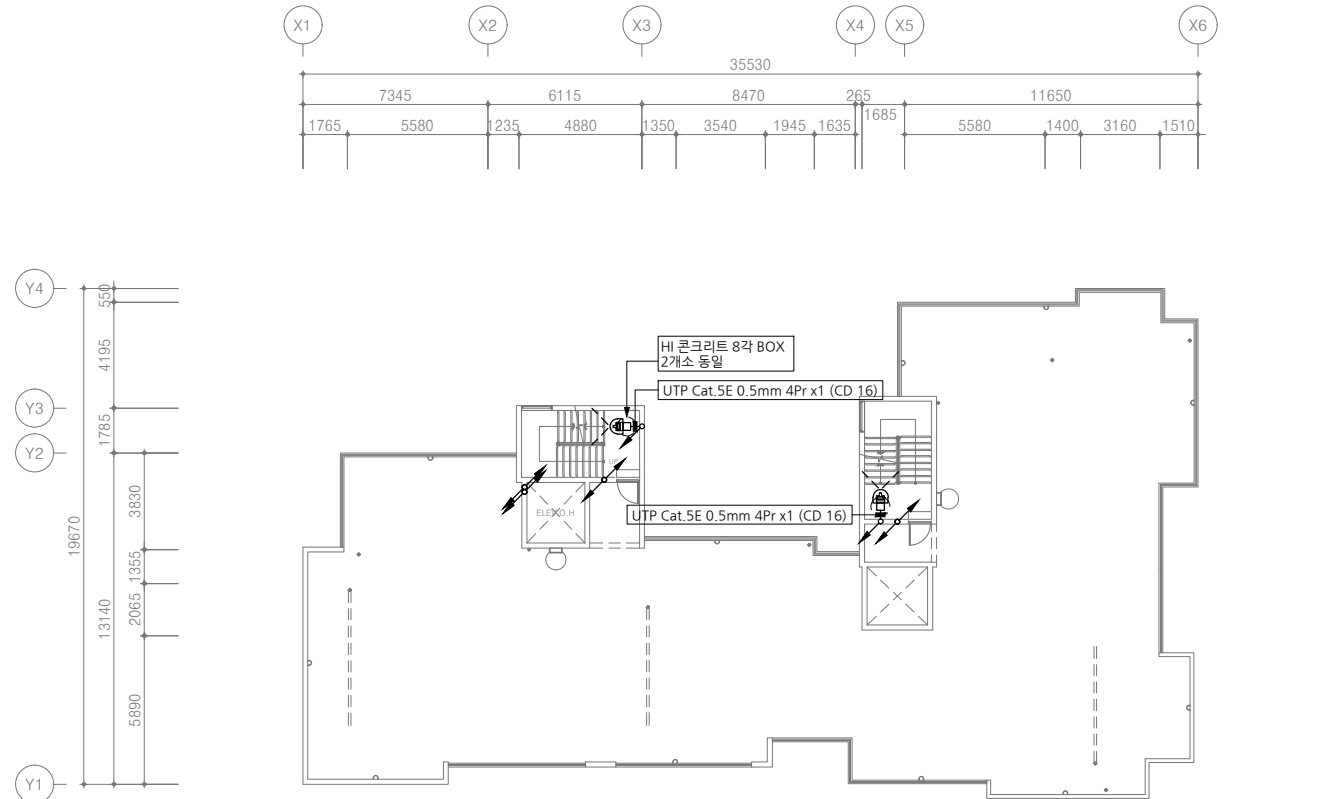

기준층 스피커 인입배관 방법(예시도)

SCALE : NONE

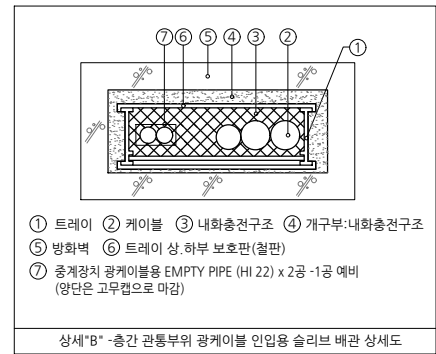

주기사함		
(A)	UTP Cat.5E 0.5mm x4Pr x2 (음선, 홀네트워크용 각 4Pr x 1) 광케이블 (F/O) 2CORE (SMF2C) 5C-HFBT x1 (3중차폐)	세대단자함 (CD 22) (CD 16)
(B1)	UTP Cat.5E 0.5mm 4Pr x 1	
(B2)	UTP Cat.5E 0.5mm 4Pr x 2	CCTV
(B3)	UTP Cat.5E 0.5mm 4Pr x 3	
(B4)	UTP Cat.5E 0.5mm 4Pr x 4	
(B5)	UTP Cat.5E 0.5mm 4Pr x 5	
(B6)	UTP Cat.5E 0.5mm 4Pr x 6	
(B7)	UTP Cat.5E 0.5mm 4Pr x 7	
(B8)	UTP Cat.5E 0.5mm 4Pr x 8	
(C1)	UTP Cat.5E 0.5mm 4Pr x 2	
(C2)	UTP Cat.5E 0.5mm 4Pr x 4	
(C3)	UTP Cat.5E 0.5mm 4Pr x 6	
(D1)	HFIX 2.5mm x 2, 2.5mm (E)	자동차문 전원
	UTP Cat.5E 0.5mm 4Pr x 2	자동차문 제어 / BLE 공동현관 계여기(B/R)
(D2)	UTP Cat.5E 0.5mm 4Pr x 1	BLE 공동현관 계여기(B/R)
(E)	F-GV 16mm (PE)	공용접지
(F1)	UTP Cat.5E 0.5mm 4Pr x 1	무인택배 및 전자 우편함
(F2)	UTP Cat.5E 0.5mm 4Pr x 2	
1. 세대내 배관, 배선은 단위세대 배선도 참조.		
2. 행거의 크기는 옥외 입선배관에 따라 옥외 설계변경 가능함.		
3. 정보통신용 통신접지는 공용접지단자함에서 인출.		
4. 시공현계 : 접지극에서 공용접지단자함까지 전기공사부이며, 공용접지 단자함 2차속부터 통신공사 공사분임.		
5. 주현관 CCTV위치는 현강여건에따라 설계변경 가능함.		
6. 최상층 세대의 스피커는 벽부형 설치.		
7. 기타 사항은 입상계통도 및 표준상세도 참조.		
8. 별도 표기없는 배관배선은 아래의 같다.		
— S — HFIX 1.5mm ² x2 (CD 16)		
— S /// HFIX 1.5mm ² x3 (CD 16)		



설 계 명	PROJECT TITLE
울산태화강변지구 A-2블록 공공주택 건설공사	

주 기	NOTE
-----	------

59-56호-15+15F

206동

DESCRIPTION OF REVISION

일 자	설 계	검 토	심 사	승 인
-----	-----	-----	-----	-----

(주)나로이앤씨
전기설계업 : 제 경기안양 1-16호
소방시설설계업 : 경기안양 제2013-01호
기술사사무소(통신) : 제06-02-034호
경기도 안양시 동안구 학의로 250, 807호
TEL. 02-572-8172, FAX. 070-8244-8172

설 계	사업책임기술자 위 명 희(02-572-8172)
	책임참여기술자 전기 : 정 봉 재 통신 : 서 중 석 소방·기밀 : 김 준

감 독	-
-----	---

측	척	SCALE
	A1 :	1/150
	A3 :	1/300

일자 DATE
2024. 10.

설계번호	PROJECT NO.
------	-------------

도면화일명	DWG. FILE NAME
EC-A-206-007 -	
15층,지붕층 정보통신설비 배선도	.dwg
도면번호	SHEET NO.

EC-A-206-007	
도 면 명	SUBJECT TITLE

15층,지붕층 정보통신설비 배선도