


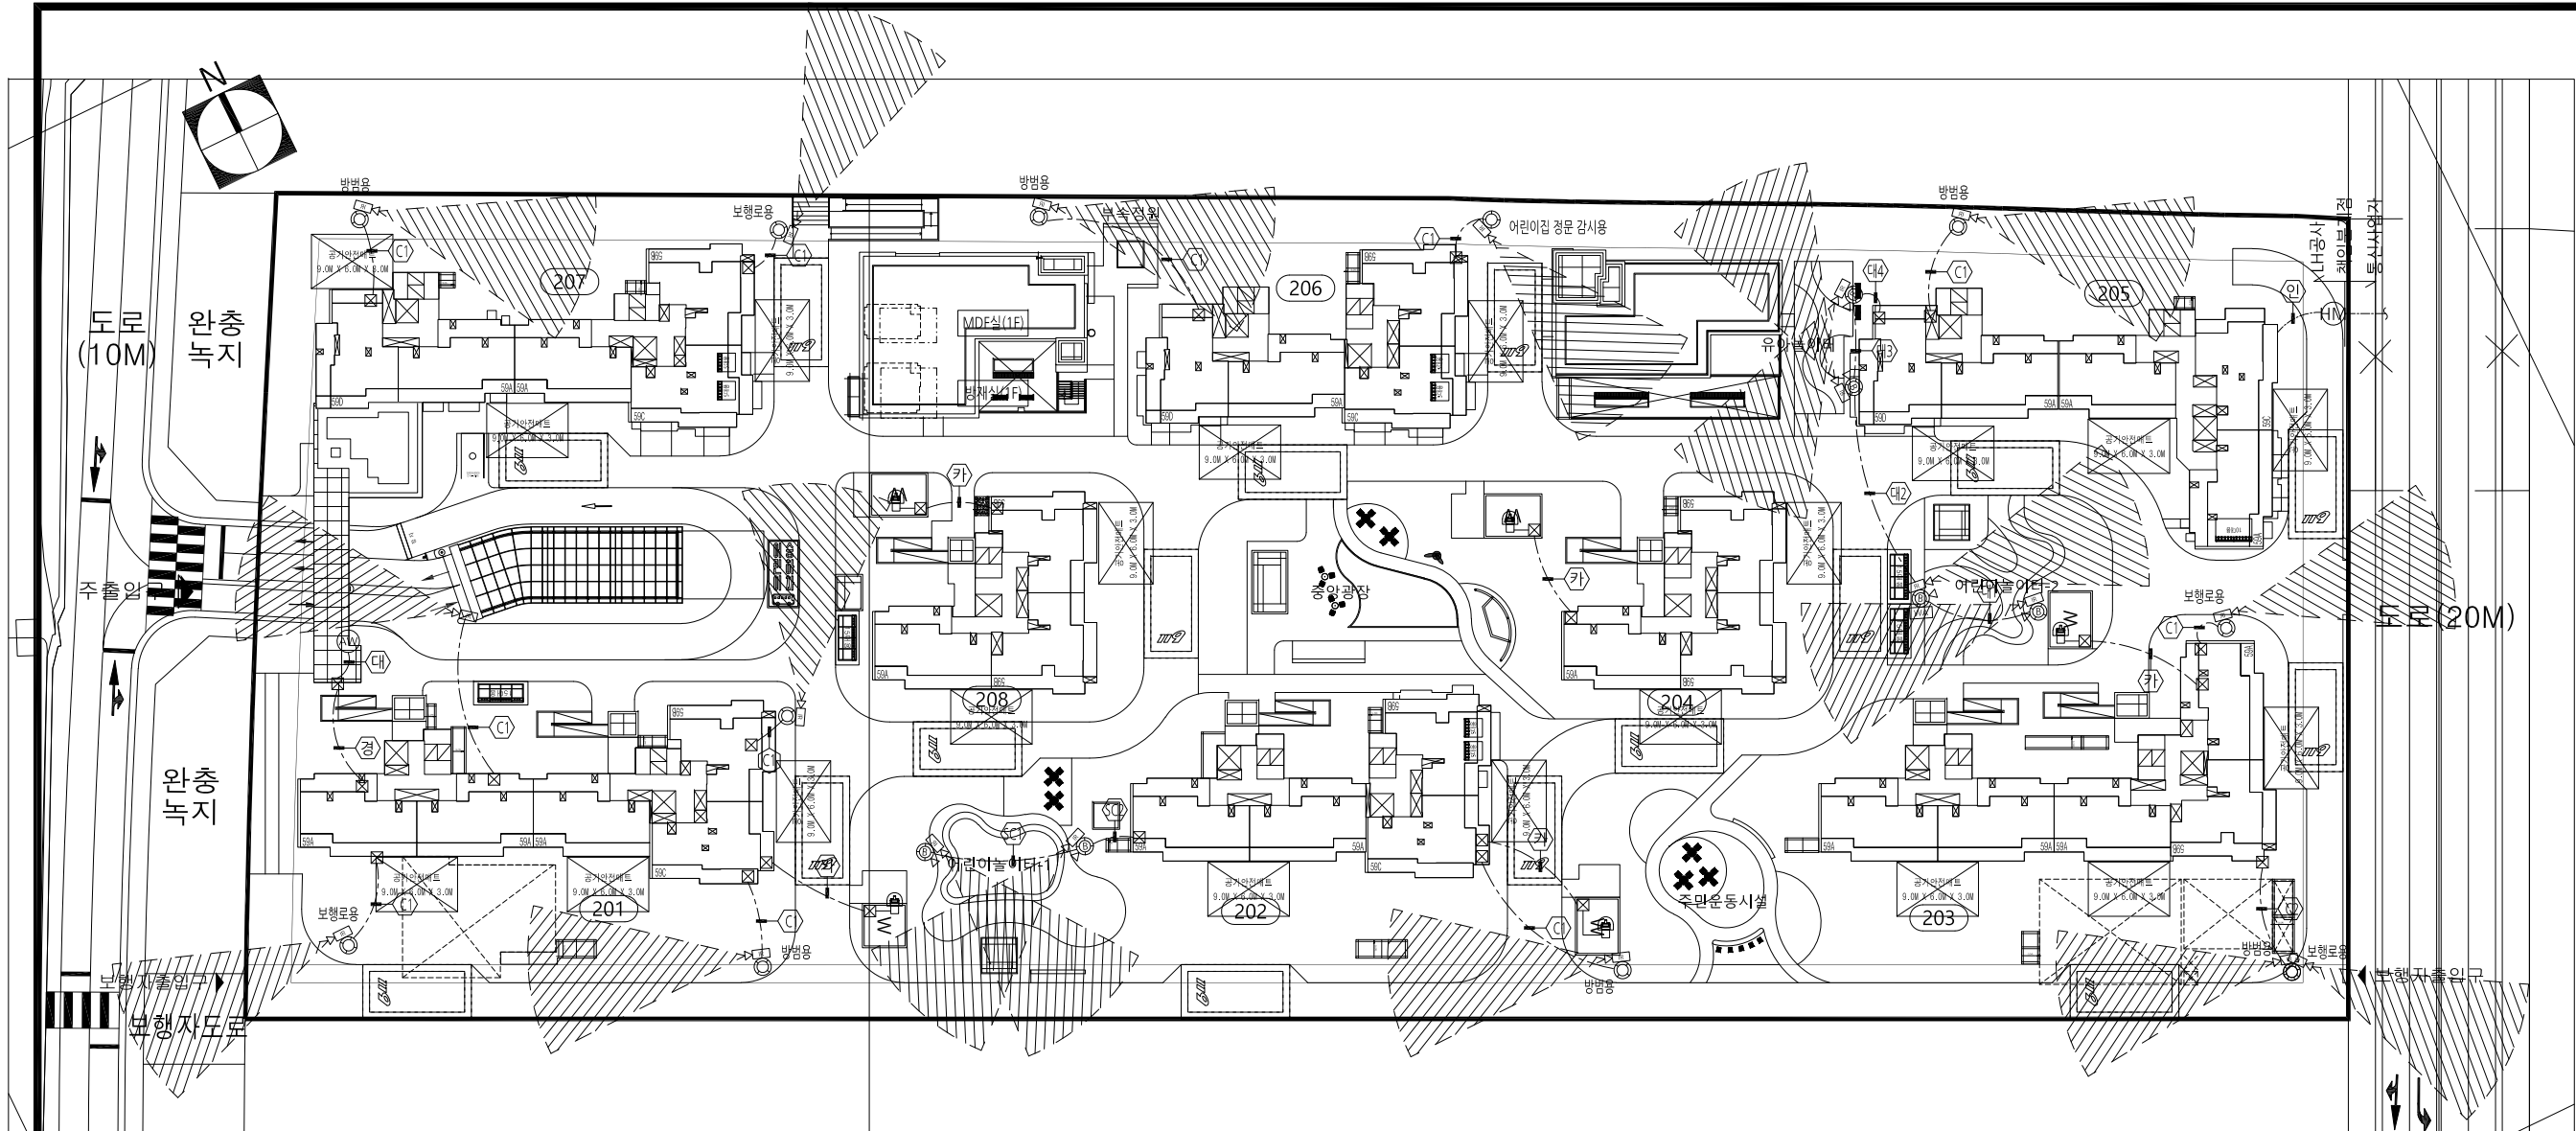

설 계 명 PROJECT TITLE
울산대화강변지구 A-2블록
공공주택 건설공사

주 기 NOTE

옥외통신

DESCRIPTION OF REVISION

일 자 설 계 검토 심사 승인

설 계 사무소명
DRAWING OFFICE NAME
(주)이더담건축사사무소
책임건축(기술사)
ARCHITECT NAME
엄 정 달

(주)나로이엔씨
전기설계업 : 제 경기안양 1-16호
소방시설설계업 : 경기안양 제2013-01호
기술사사무소(통신) : 제06-02-034호
경기도 안양시 동안구 학의로 250, 807호
TEL 02-572-8172 FAX 070-8244-8172

설 계
책임기술자
전 기 : 정 봉 재
통신 : 서 중 석
소 방 : 김 범 준

감 독 최 성 빈

축 척 SCALE
A1 : 1/400
A3 : 1/800

일 자 DATE
2025. 06.

설계번호 PROJECT NO.

도면파일명 DWG. FILE NAME
EC-O-001 -
옥외 통신인입 배선도 .dwg
도면번호 SHEET NO.

EC-O-001

도 면 명 SUBJECT TITLE

옥외 통신인입 배선도

주기사항

1. 기호

- 재활용품보관소 카메라 (동형)-200만화소
단지보안 카메라 (전용주 부착형)
대기 및 기상정보 표시장치 (전용주 부착형)
단지보안 카메라 (보안등주 부착형)
놀이터 카메라, 옥외 칼럼스피커, 비상벨 (보안등주 부착형)
놀이터 카메라, 옥외 칼럼스피커, 비상벨 대기 및 기상정보 표시장치 (보안등주 부착형)

2. 배관배선

- EMPTY FEP 65 x2 : 전화인입
EMPTY FEP 65 x1 : 종합유선방송용
EMPTY 다공관 108 x1 (28 x5) : 전화, 종합유선방송, 인터넷용(예비)
CCV-S 1.5mm² x2Cx1
UTP Cat.5E 0.5mm x4Pr x3
STP Cat.5E 0.5mm x4Pr x1 (CD-P 54) : 경비실 악전
광케이블 SMF 2C x1
광케이블 SMF 4C x1
EMPTY (CD-P 54)
STP Cat.5E 0.5mm x4Pr x1 (CD-P 16) : 옥외컬럼 카메라
STP Cat.5E 0.5mm x4Pr x2 (CD-P 16) : 옥외컬럼 카메라
STP Cat.5E 0.5mm x4Pr x3 (CD-P 16) : 옥외컬럼 카메라

- CCV-S 1.5mm² x2Cx1
STP Cat.5E 0.5mm x4Pr x1 (CD-P 28) : 옥외컬럼스피커
카메라
비상벨
CCV-S 1.5mm² x2Cx1
STP Cat.5E 0.5mm x4Pr x2 (CD-P 28) : 옥외컬럼스피커
카메라
비상벨
CCV-S 1.5mm² x2Cx1
STP Cat.5E 0.5mm x4Pr x3 (CD-P 36) : 옥외컬럼스피커
카메라
비상벨
CCV-S 1.5mm² x2Cx1
STP Cat.5E 0.5mm x4Pr x4 (CD-P 36) : 옥외컬럼스피커
카메라
비상벨
CCV-S 1.5mm² x2Cx1
STP Cat.5E 0.5mm x4Pr x5 (CD-P 36) : 옥외컬럼스피커
카메라
비상벨
CCV-S 1.5mm² x2Cx1
STP Cat.5E 0.5mm x4Pr x6 (CD-P 36) : 옥외컬럼스피커
카메라
비상벨
STP Cat.5E 0.5mm x4Pr x1 (CD-P 16) : 대기 및 기상정보 표시장치
CCV-S 1.5mm² x2Cx1
STP Cat.5E 0.5mm x4Pr x1 (CD-P 28) : 옥외컬럼스피커
카메라
비상벨
대기 및 기상정보 표시장치

- CCV-S 1.5mm² x2Cx1
STP Cat.5E 0.5mm x4Pr x2 (CD-P 36) : 옥외컬럼스피커
카메라
비상벨
대기 및 기상정보 표시장치
CCV-S 1.5mm² x2Cx1
STP Cat.5E 0.5mm x4Pr x3 (CD-P 36) : 옥외컬럼스피커
카메라
비상벨
대기 및 기상정보 표시장치
CCV-S 1.5mm² x2Cx1
STP Cat.5E 0.5mm x4Pr x4 (CD-P 36) : 옥외컬럼스피커
카메라
비상벨
대기 및 기상정보 표시장치
STP Cat.5E 0.5mm x4Pr x1 (CD-P 28) : 비상벨
옥외컬럼스피커
STP Cat.5E 0.5mm x4Pr x1 (CD-P 16) : 쓰레기 보관소 카메라

* 기타 배관배선은 배선리스트 참조

4. 별도표기없는 PB는 '아파트지하층 평면배선도'를 참조할 것.

5. 놀이터 및 단지감시카메라 및 옥외방송 스피커 폴은 단독접지(E3:F-GV4mm²)하며
기타사항은 표준상세도를 참조한다.

6. 옥외용 CCTV카메라는 IP 불링형 카메라(500만화소)이며, 현장여건에 따라 방범강화를
필요시 설계변경할 것. (재활용품보관소 CCTV카메라는 동형 200만화소임)

11. 어린이놀이터용 비상벨은 인근 방재실 비상벨 허브로 연결한다.

12. 어린이놀이터용 CCTV는 조경공사와 협의하여 유효하게 감시할 수 있는 장소로 선정한다.

옥외 통신인입 배선도

SCALE : 1/400 (A3:1/800)