


처리계통도(4/4) - 완충저류조설비

S = NONE

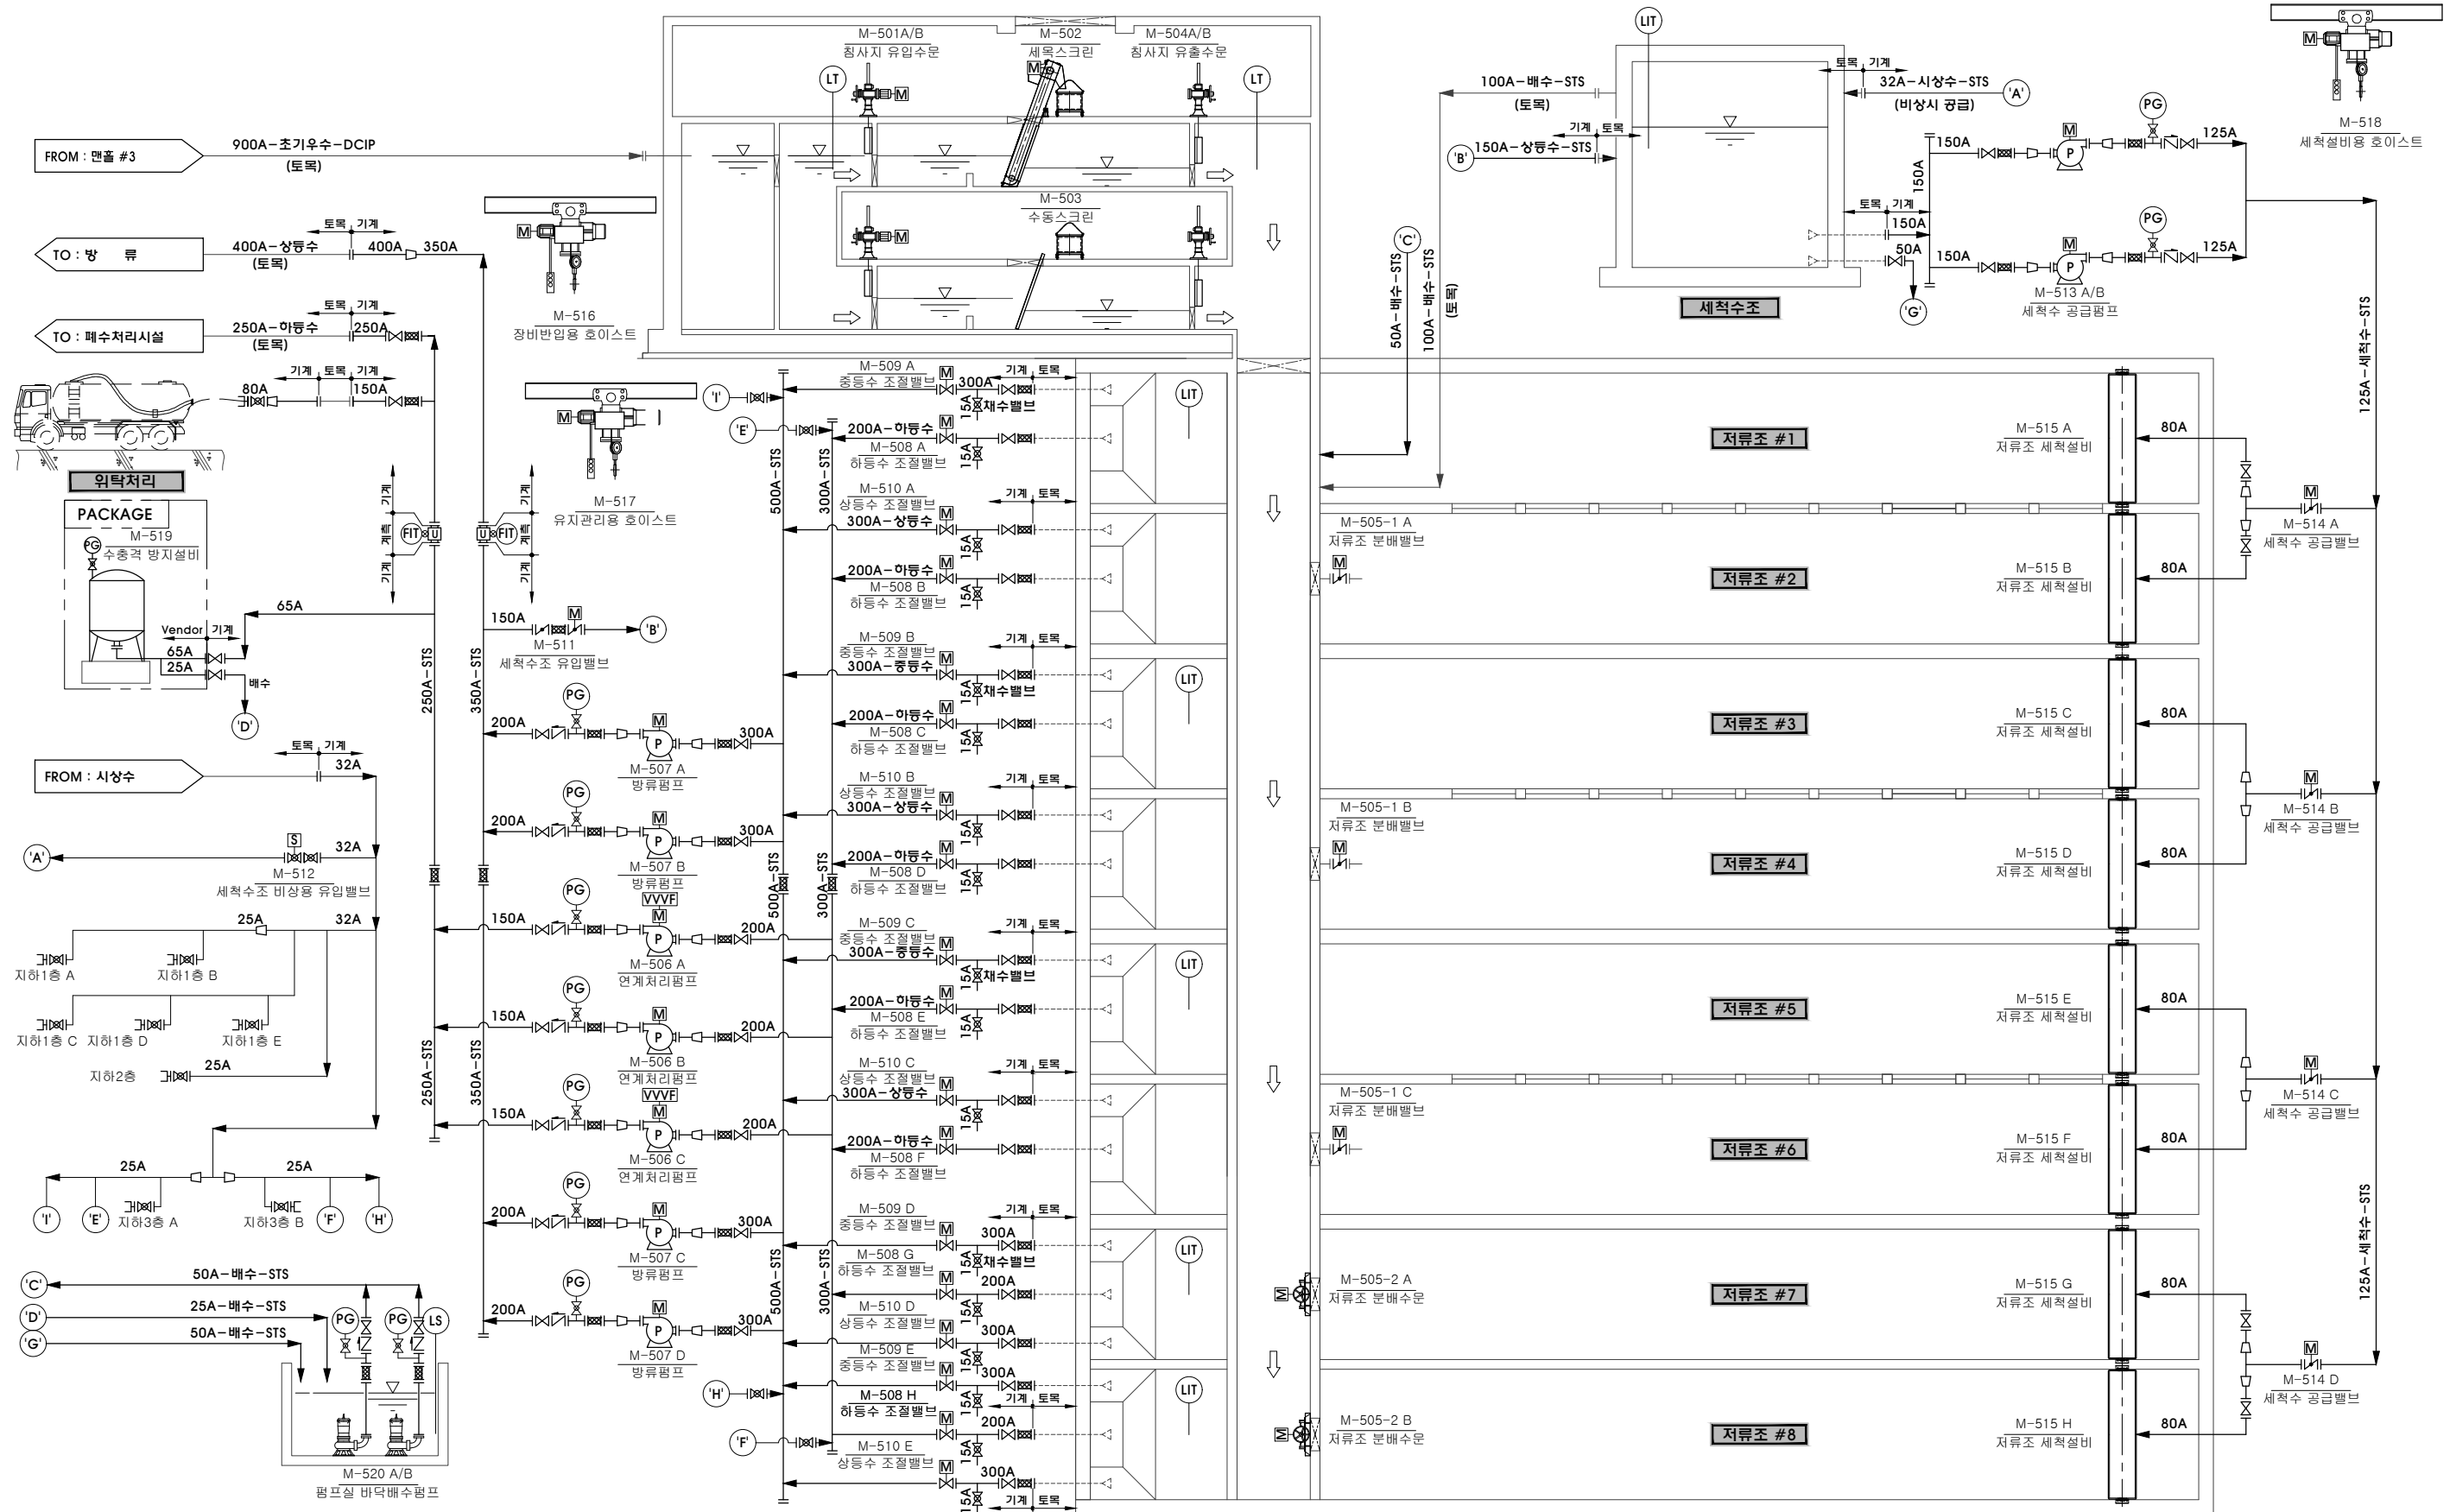

시공장

김 해 시
한국환경공단

유역사

(주)이 산 화
(주)서
(주)천진엔지니어링

PROJECT

김해시 대동첨단일반산업단지 완충저류시설 설치사업

DRAWING TITLE

처리계통도(4/4) - 완충저류조설비

DRAWN BY

SCALE

S = NONE

DATE

2023.

DES'D BY

DRAWING NO.

M-007

DATE

2023.

CHK'D BY

DRAWING NO.

M-007

DATE

2023.

APP'D BY

SHEET NO.


REV. NO.

DATE

2023.

완충저류시설 평면도 (4/4)

S=1:150

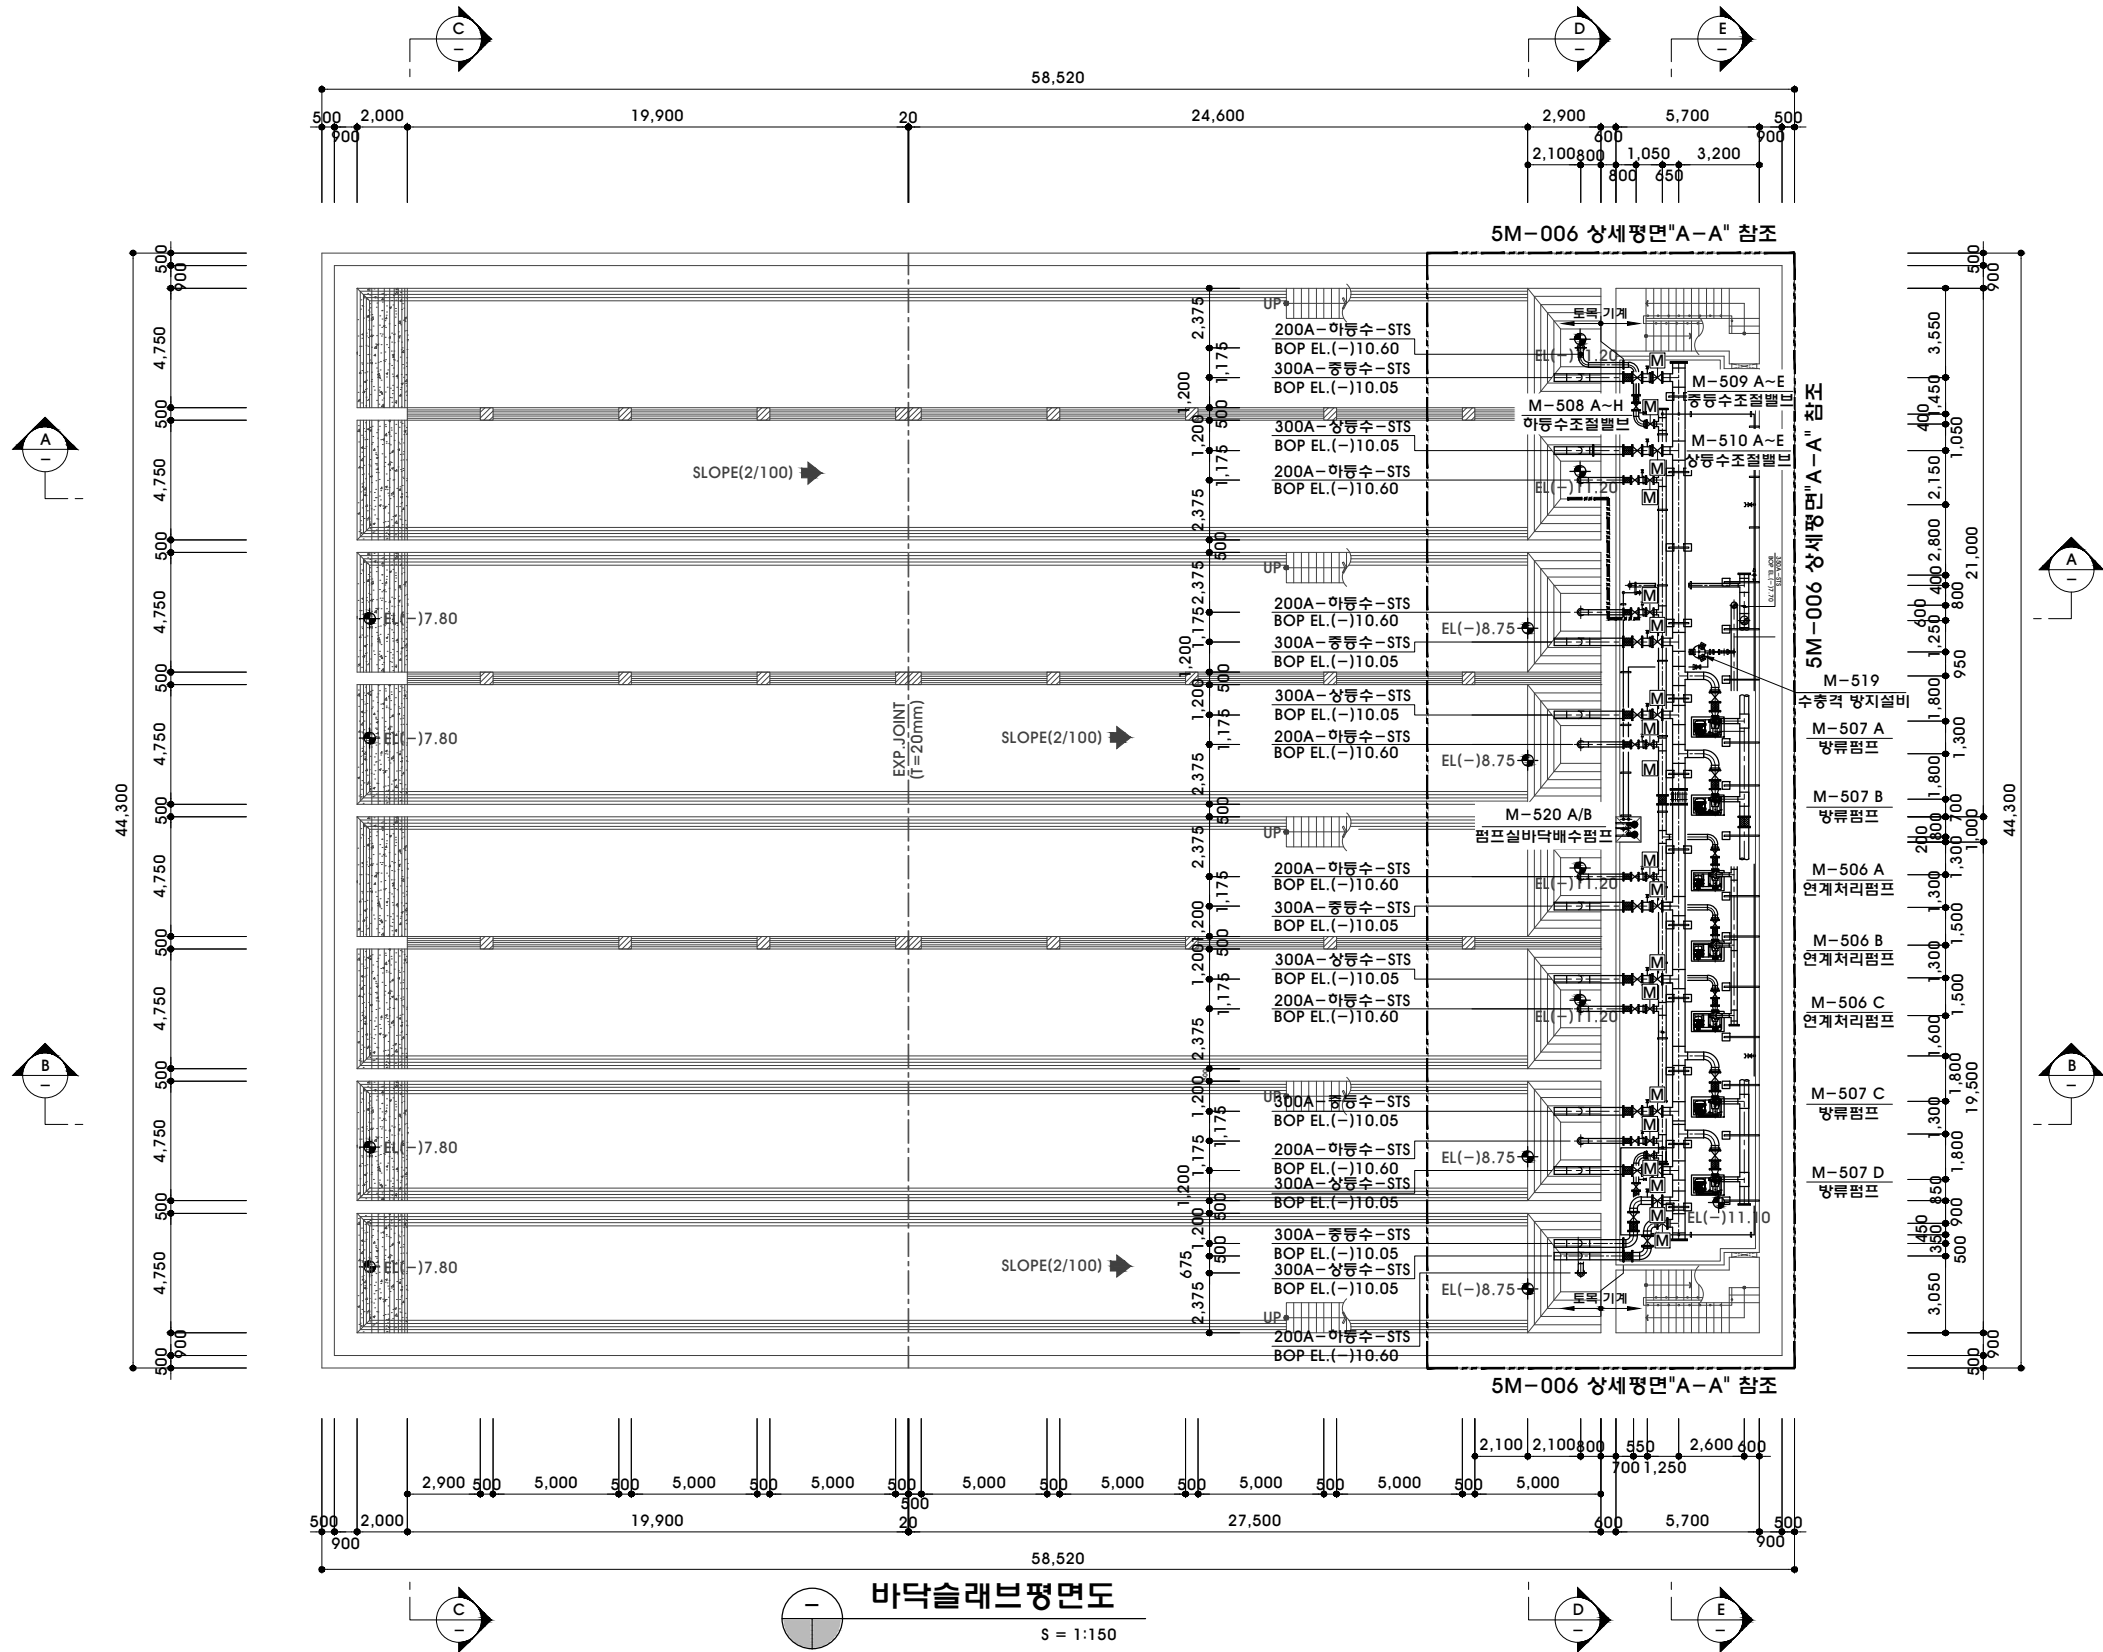

바닥슬래브평면도

S = 1:150

시정당

김 해 시
한국환경공단

용역사

(주)이 산
(주)서 화
(주)천진엔지니어링

PROJECT

김해시 대동첨단일반산업단지 완충저류시설 설치사업

DRAWING TITLE

완충저류시설 평면도 (4/4)

DRAWN BY

SCALE
S = 1 : 150

DATE
2023.

DES'D BY

DRAWING NO.

M5-005


CHK'D BY

APP'D BY


SHEET NO.

REV. NO.

S=1:60

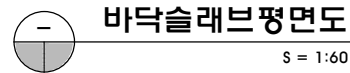

S=1:100

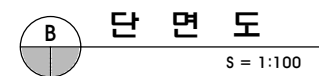

S=1:150



S = 1:150