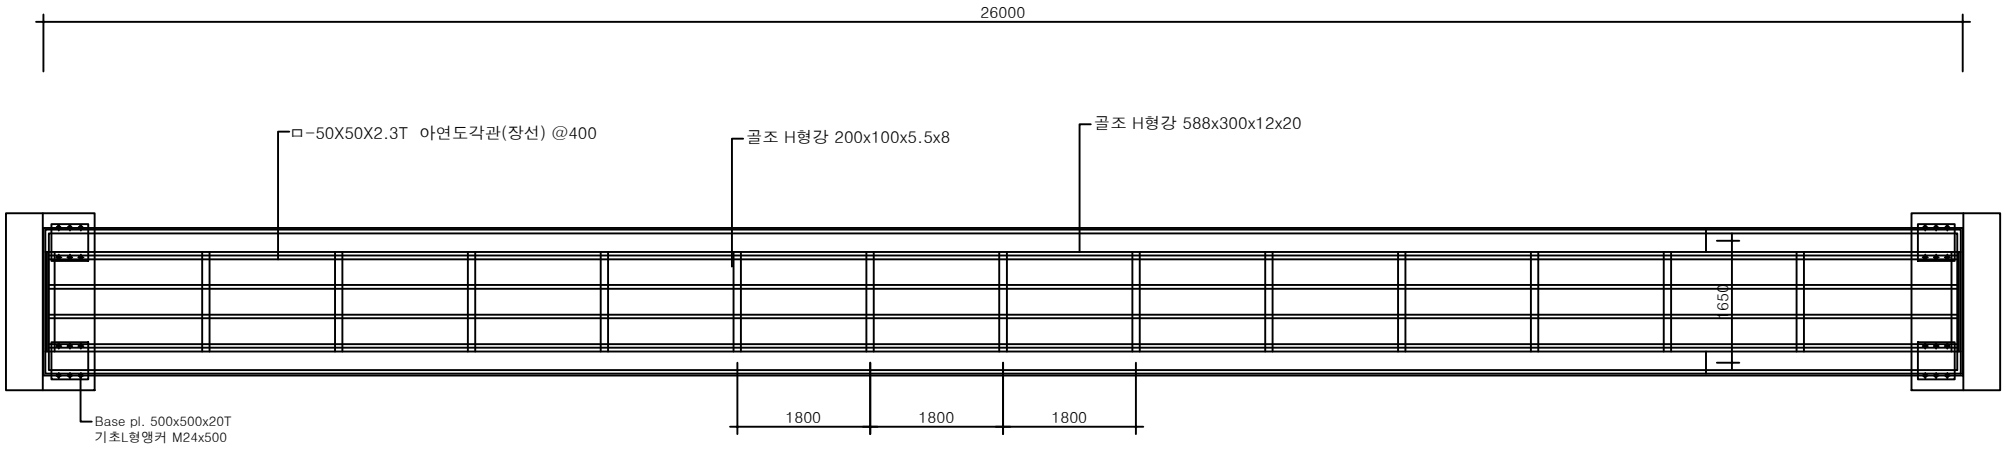

목교데크 A 구조도

SCALE = 1 / (40)80

공사명	시행청	용역회사	축척	설계일자	과업참여자		도면명	도면번호
					과업책임자	설계		
2026년 이월 숯체화 무장애 나눔길 조성사업	진천군	정상엔지니어링 등록번호 : 707-87-00932 충북 진천군 진천읍 남산7길 10, 203호 Tel : 043-532-4345 Fax : 043-537-4345		2026. 04.		산림공학기술고급 전하철		