


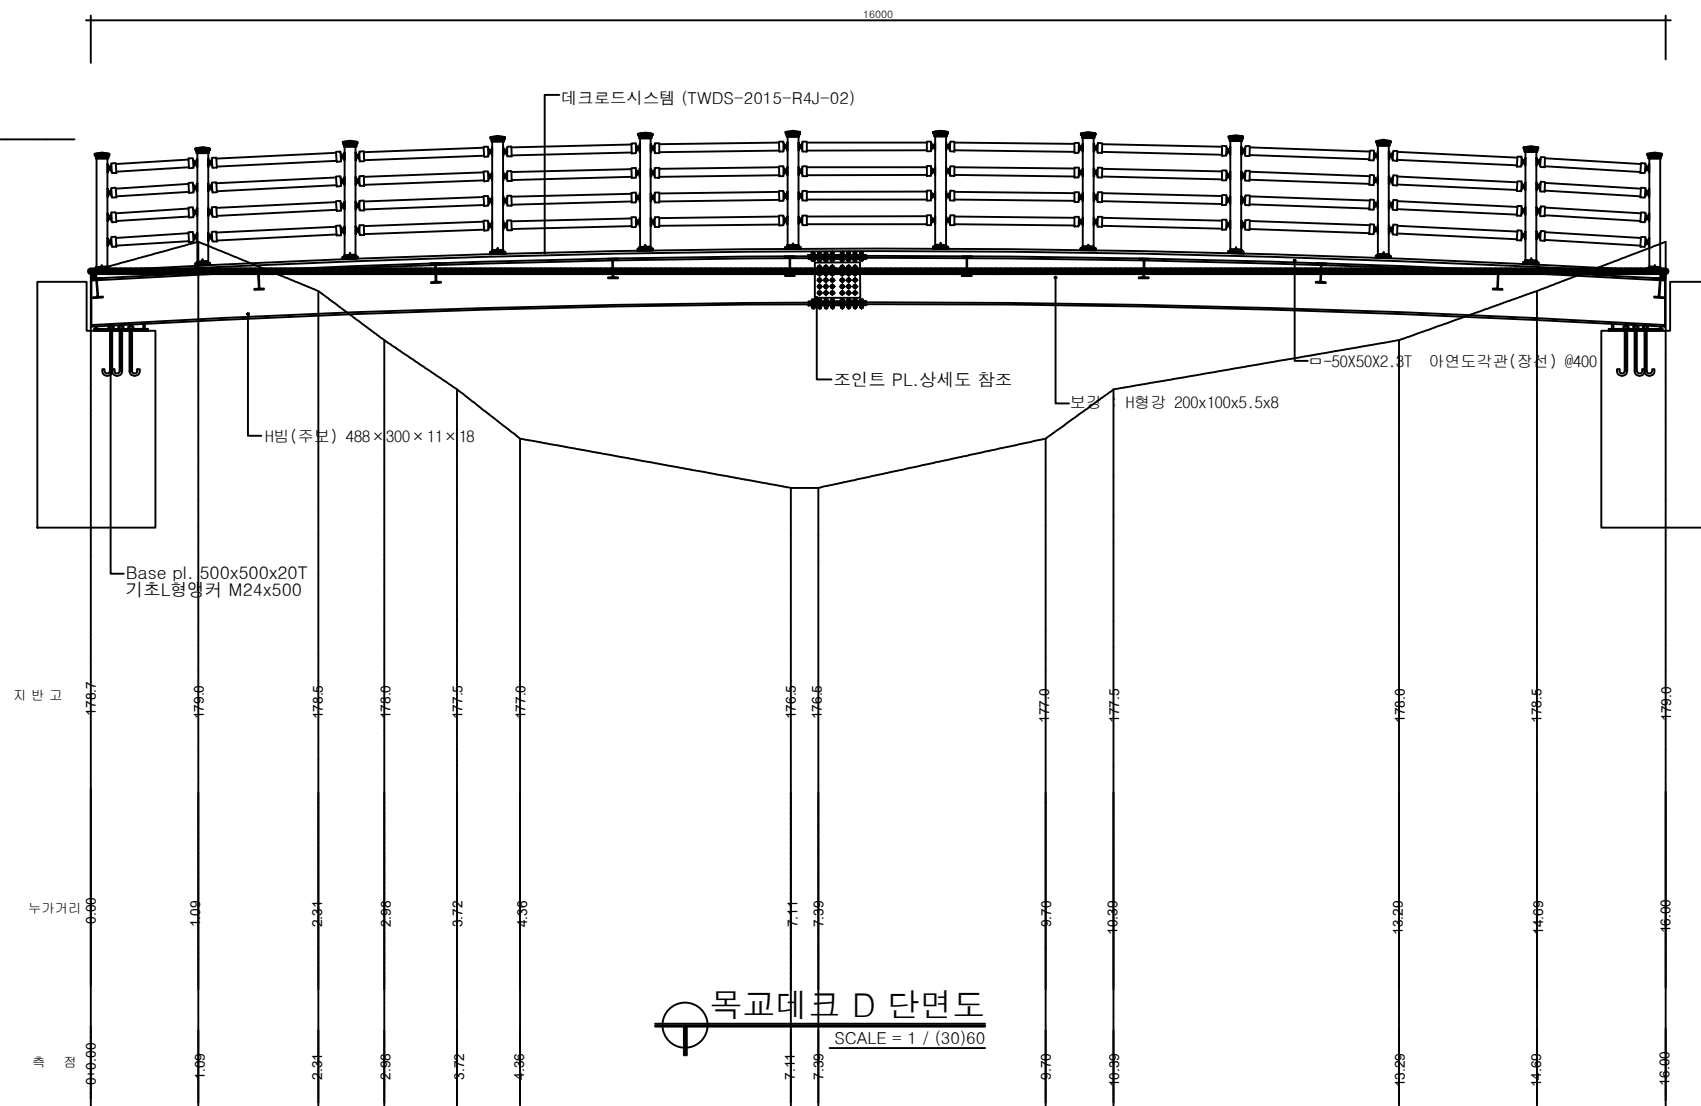

목교데크 D 단면도
SCALE = 1 / (30)60

공 사 명	시 행 청	용 역 회 사	촉 척	설 계 일 자	과 업 자		도 면 명	도 면 번 호
					과 업 학 명 자	과 업 자		
2026년 이월 숲채화 무장에 나뭇길 조성사업	 진 천 군	 정상엔지니어링 등록번호 : 707-87-00932 충북 진천군 진천읍 당산7길 10, 203호 Tel : 043-532-4345 Fax : 043-537-4345		2026. 04.		산림공학기술고급 전 하 칠		