


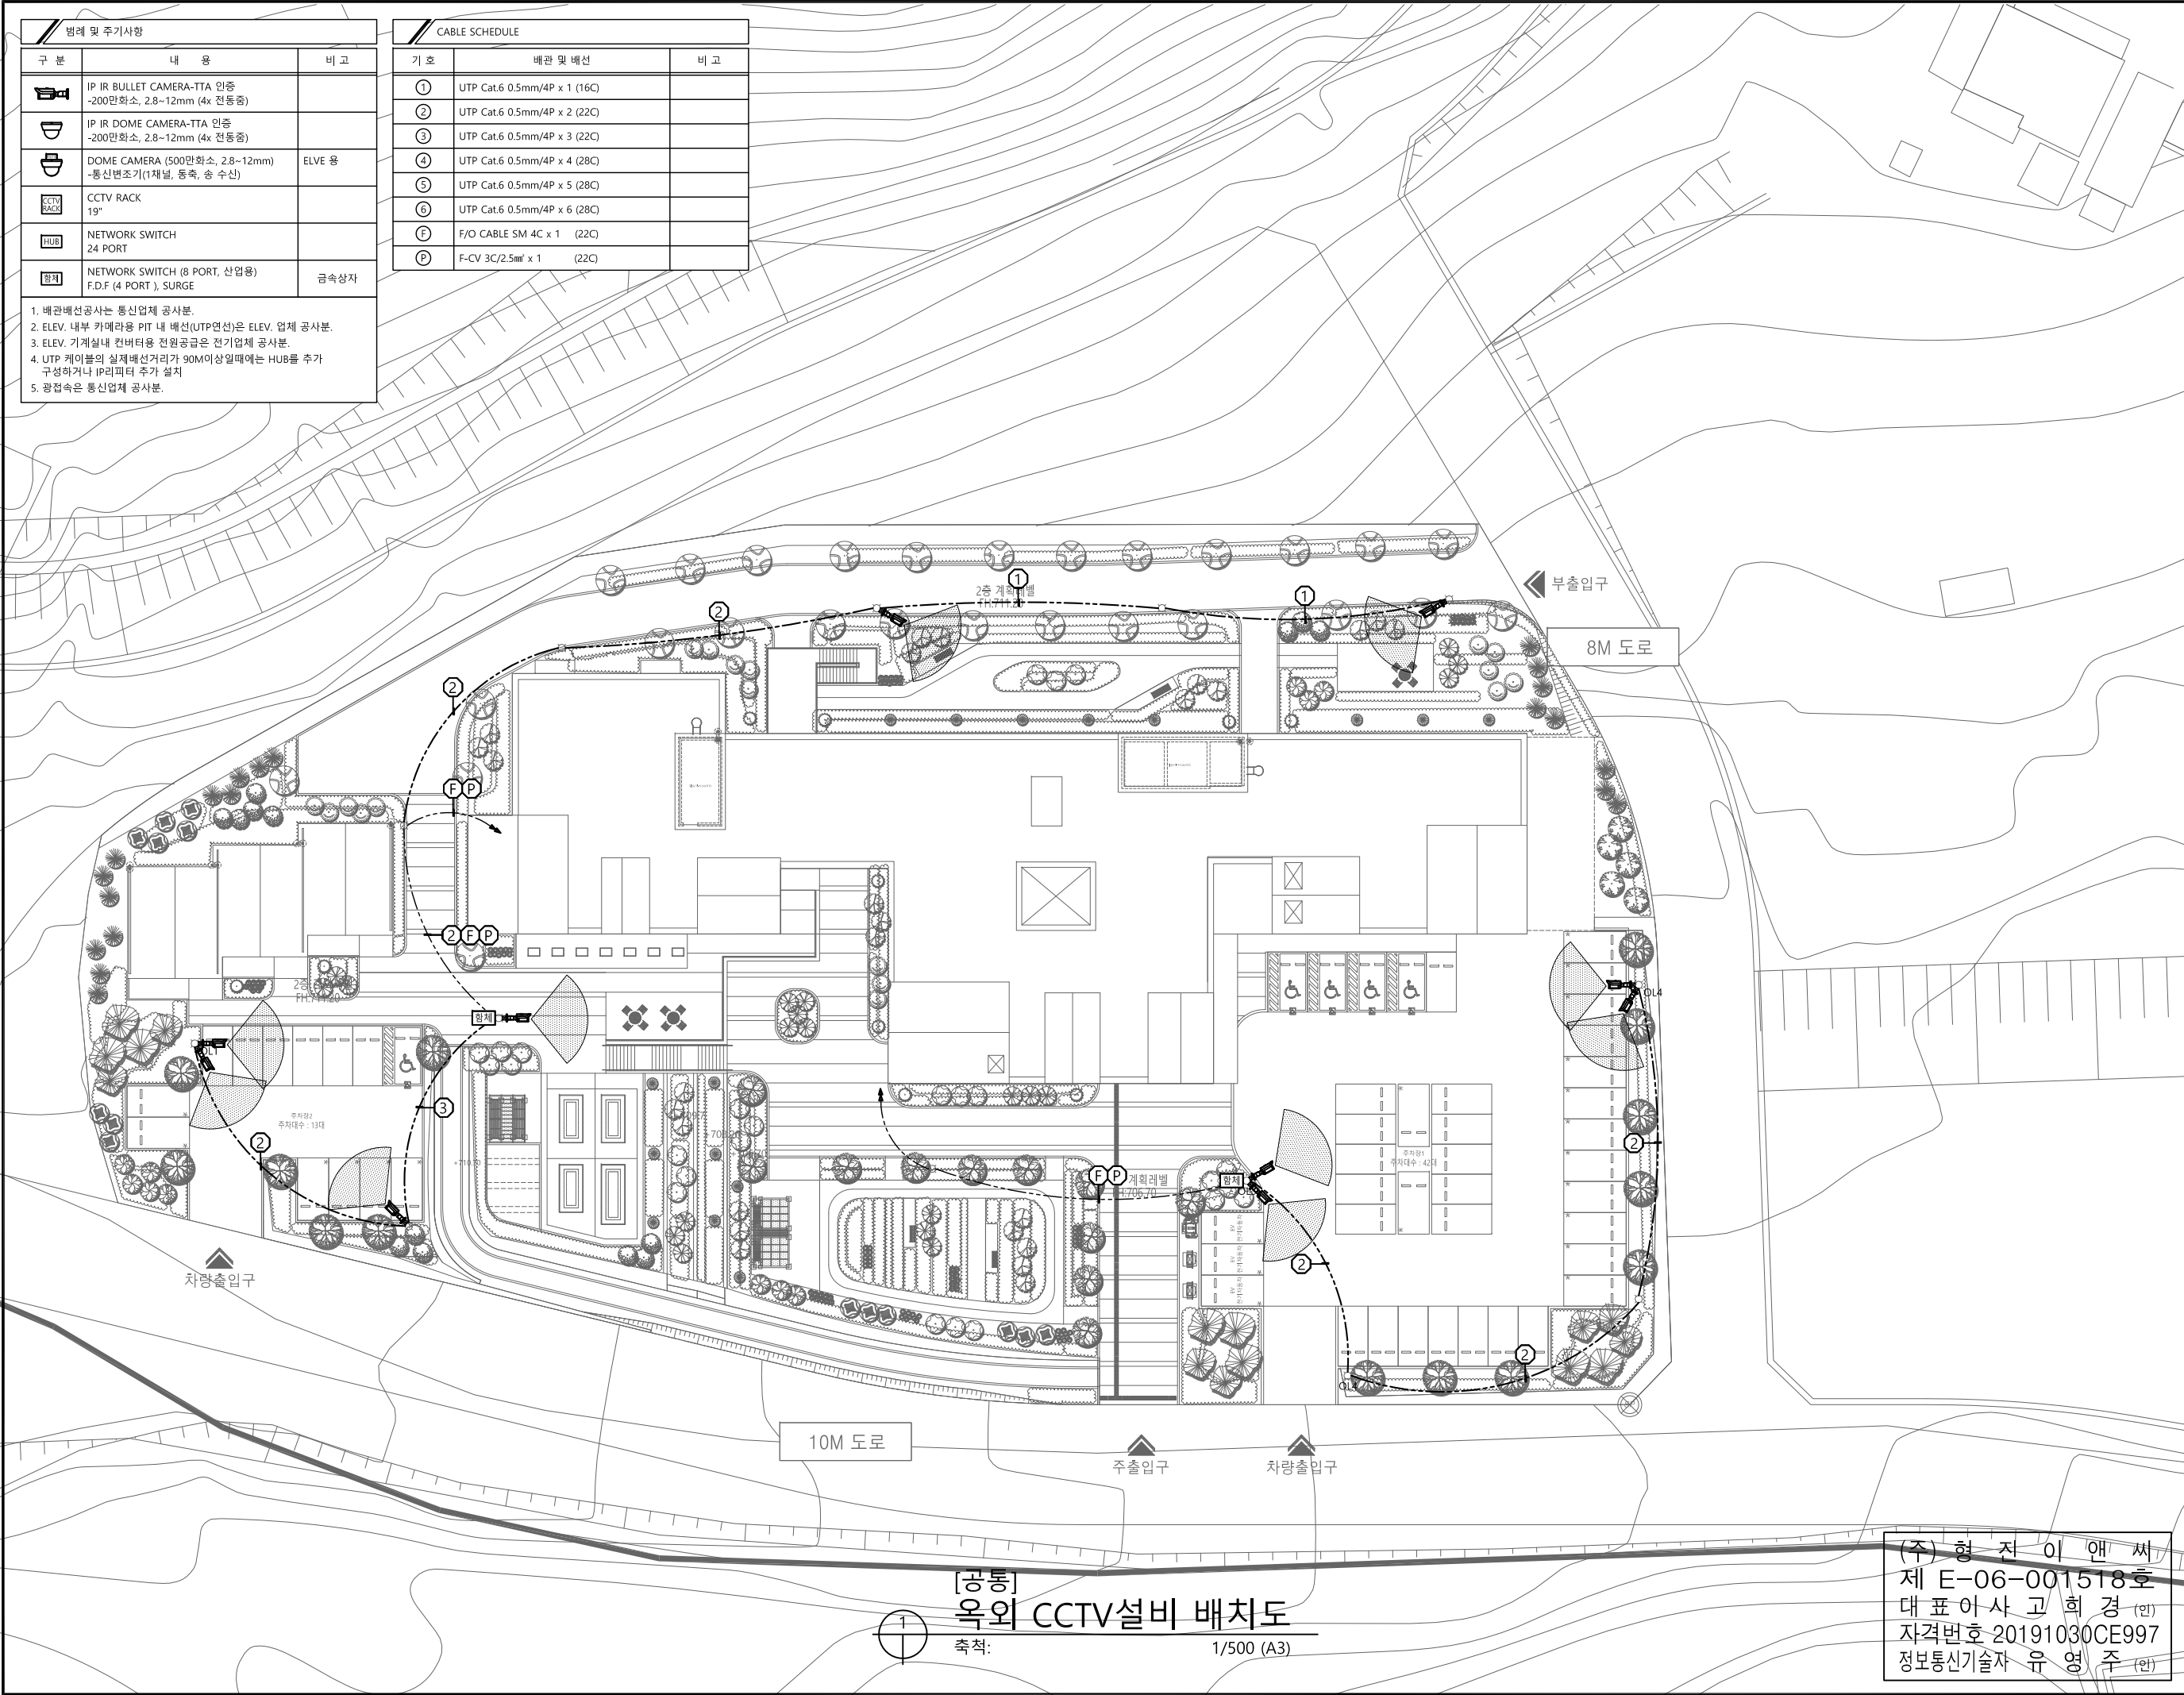

범례 및 주기사항		
구 분	내 용	비 고
	IP IR BULLET CAMERA-TTA 인증 -200만화소, 2.8~12mm (4x 전동줌)	
	IP IR DOME CAMERA-TTA 인증 -200만화소, 2.8~12mm (4x 전동줌)	
	DOME CAMERA (500만화소, 2.8~12mm) -통신변조기(1채널, 동축, 송, 수신)	ELVE 용
	CCTV RACK 19"	
	NETWORK SWITCH 24 PORT	
	NETWORK SWITCH (8 PORT, 산업용) F.D.F (4 PORT), SURGE	금속상자
1. 배관배선공사는 통신업체 공사분. 2. ELEV. 내부 카메라용 PIT 내 배선(UTP연선)은 ELEV. 업체 공사분. 3. ELEV. 기계실내 컨버터용 전원공급은 전기업체 공사분. 4. UTP 케이블의 실제배선거리가 90M이상일때는 HUB를 추가 구성하거나 IP리피터 추가 설치 5. 광접속은 통신업체 공사분.		

CABLE SCHEDULE		
기 호	배관 및 배선	비 고
①	UTP Cat.6 0.5mm/4P x 1 (16C)	
②	UTP Cat.6 0.5mm/4P x 2 (22C)	
③	UTP Cat.6 0.5mm/4P x 3 (22C)	
④	UTP Cat.6 0.5mm/4P x 4 (28C)	
⑤	UTP Cat.6 0.5mm/4P x 5 (28C)	
⑥	UTP Cat.6 0.5mm/4P x 6 (28C)	
E	F/O CABLE SM 4C x 1 (22C)	
P	F-CV 3C/2.5mm ² x 1 (22C)	

태백 노인요양시설 신축공사
기본 및 실시설계용역

*NOTE:

2					
1					
NO.	DATE	REVISION	DESCRIPTION	BY	APP.

(주)종합건축사사무소 림
서울 성동구 성수일로 66 서울송도림타워 1303호
TEL:021499-4599, FAX:021499-0690

(주)종합건축사사무소 참
충북 청주시 상당구 상당로 144번길 10, 3층
TEL:070-7606-7324, FAX:070-7610-7324

기재필	T:02.582.1181 F:02.406.1181
신영비엘이(주)	서울시 송파구 송파대로 111 피크타워 205동 713,714호
장기,소방,통신	T:02.6673.7027 F:02.6673.7010
(주)형진E&C	서울시 영등포구 신영로49길 23 아이에스비즈니스타워 2차 814,815호
표목	T:02.3661.8071 F:02.3661.8050
아반랜지니어링(주)	서울시 강서구 공항대로213, 1011호
로열	T:070.7116.1600 F:031.8048.4054
(주)이음조경설계사무소	경기도 용인시 수지구 중석로 129번길 9, 567호 (동덕천동)
구주	T:02.6412.3387 F:02.6413.3387
(주)에스앤유조건설인터	서울시 송파구 반월로 127, 509호
일대디자인	T:010.9369.7145 F:031.629.7143
해피디자인연구소	경기도 하남시 미사강변중앙로 2044번길11 미들원604호

DRAWING TITLE
[공통]
옥외 CCTV설비 배치도

DATE	2024.	SCALE	A1 : 1/250 A3 : 1/500
APPROVED	성 기 관	DRAWING NO	ET-00-006
APPROVED	김 성 철		
DRAWING	정 용 욱		

(주) 형 진 이 앤 씨
제 E-06-001518호
대표이사 고 희 경 (인)
자격번호 20191030CE997
정보통신기술자 유 영 주 (인)

[공통]
옥외 CCTV설비 배치도
축척: 1/500 (A3)