

한려해상국립공원사무소 전자계수기 설치									도면번호 ESP-2025-01-한려해상-01																								
<table><tr><td>탐방로명</td><td>초양도</td></tr><tr><td>특이사항</td><td>한전 계량기 설치 필요</td></tr><tr><td>요구사항</td><td></td></tr></table> <table><tr><td>구분</td><td>설치장소</td><td>설치형태</td><td>출입형태</td><td>수량</td><td>설치방식</td><td>기초공사</td><td>폴설치</td><td>전기</td></tr><tr><td>1</td><td>초양도</td><td>차량전용</td><td>차량</td><td>1</td><td>전용함체 제작</td><td>콘크리트 기초</td><td>0</td><td>한전 계량기</td></tr></table>									탐방로명	초양도	특이사항	한전 계량기 설치 필요	요구사항		구분	설치장소	설치형태	출입형태	수량	설치방식	기초공사	폴설치	전기	1	초양도	차량전용	차량	1	전용함체 제작	콘크리트 기초	0	한전 계량기	공원명 한려해상국립공원사무소
									탐방로명	초양도																							
									특이사항	한전 계량기 설치 필요																							
									요구사항																								
									구분	설치장소	설치형태	출입형태	수량	설치방식	기초공사	폴설치	전기																
1	초양도	차량전용	차량	1	전용함체 제작	콘크리트 기초	0	한전 계량기																									
조사지점 초양도																																	
사업명 탐방로 전자계수기 설치																																	
도면명칭 전자계수기 설치 도면																																	
									작성일 2026.04.03																								

전자계수기 설치 도면

도면번호
ESP-2025-01-한려해상-01-01

공원명
한려해상국립공원사무소


조사지점
초양도

사업명
탐방로 전자계수기 설치

도면명칭
전자계수기 설치 도면

작성일
2026.04.03

차량전용형 전자계수기

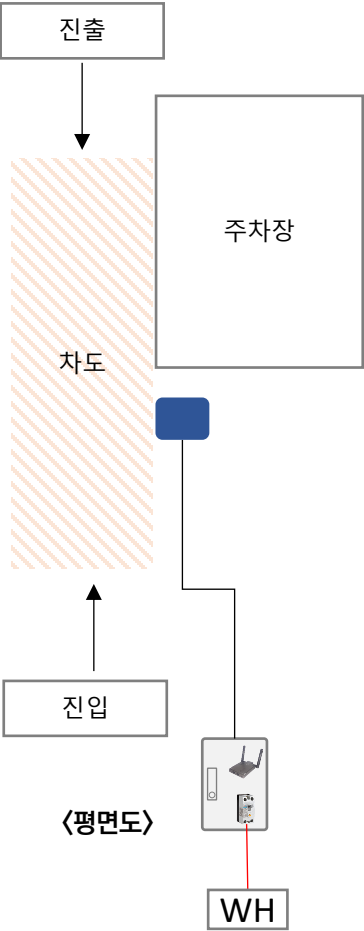

전원선		전원차단기		한전계량기		오버헤드형		바형/박스형/박스형	
센서선		전원분전반		VPN Modem		차량전용		장비함체	

전자계수기 설치 도면

도면번호
ESP-2025-01-한려해상-01-02

공원명
한려해상국립공원사무소

조사지점
초양도

사업명
탐방로 전자계수기 설치

도면명칭
전자계수기 설치 도면

작성일
2026.04.03



전원선		전원차단기		한전계량기		오버헤드형		바형/박스형	
센서선		전원분전반		VPN Modem		차량전용		장비함체	

전자계수기 설치 위치 현장사진

도면번호
ESP-2025-01-한려해상-01-03

전자계수기



전원



공원명
한려해상국립공원사무소

조사지점
초양도

사업명
탐방로 전자계수기 설치

도면명칭
전자계수기 설치 도면

작성일
2026.04.03

전원선		전원차단기		한전계량기		오버헤드형		바형/박스형	
센서선		전원분전반		VPN Modem		차량전용		장비함체	