



복층저소음배수성포장 유공관상세도

S= NONE


평 면 도

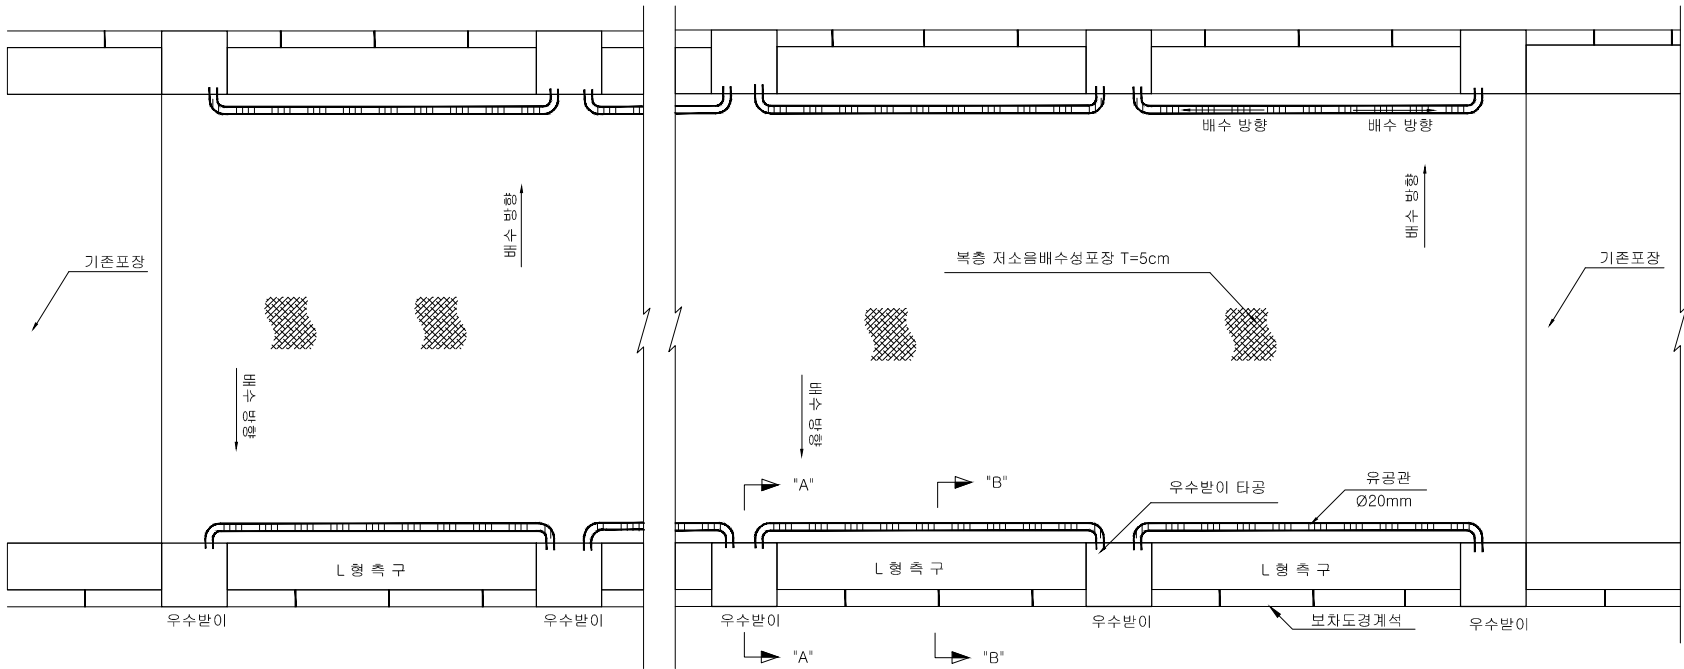


L형측구 접속부 상세도 (A-A')

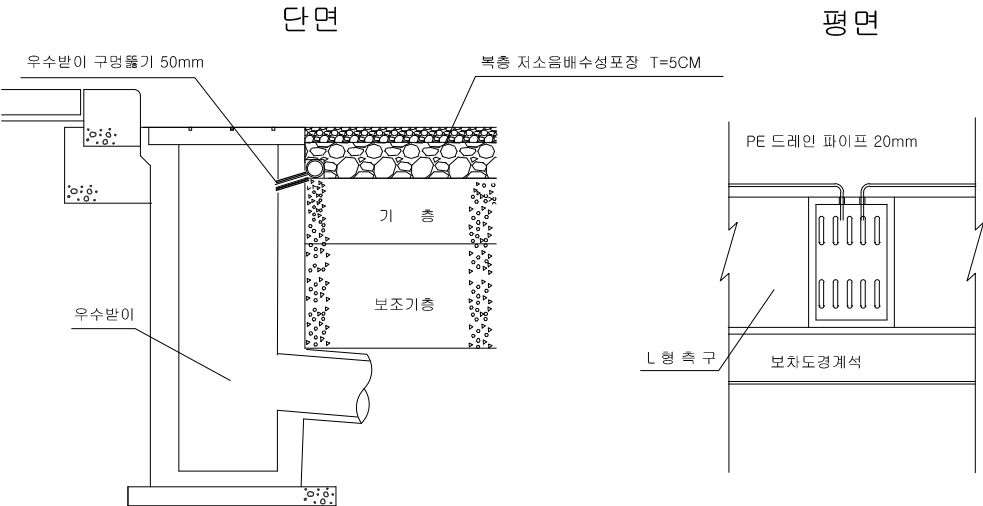


L형측구 접속부 상세도 (B-B')

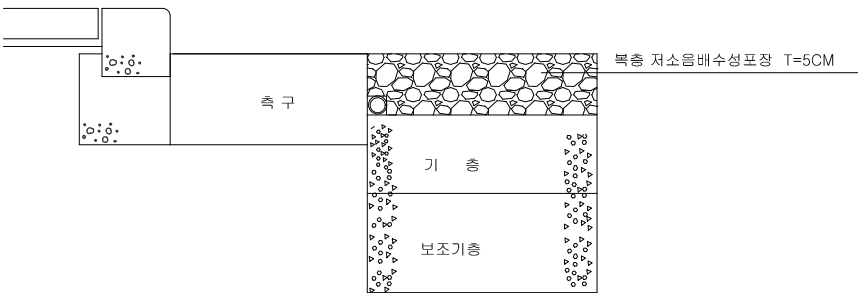

유공관 상세

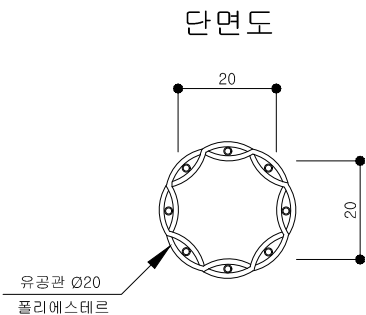

평면도

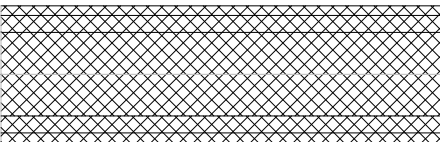

- 1. 복층 저소음배수성 포장의 시공정부 위치를 배수 유도할 수 있는 우수받이에 맞춰 우수고임현상이 발생되지 않도록 한다.
- 2. 우수받이 천공시 개소당 2공을 50mm 로 천공하여 잔류수 및 유수를 배제한다
- 3. 복층 저소음 포장 표층 포장시 하층부는 T=3.0cm, 13~16mm골재 적용하며, 상층부는 T=2.0cm, 8mm골재 적용한다.
- 4. 양생시간은 12hr 이상으로 적용하여야 하며 양생중에는 충격 및 진동이 전달되지 않도록 한다.

본 표준도에 제시된 제품(공법)은 실시설계 시 공사에 기초금액 산출을 위해 정정 제시된 도면이므로 시공전 실시설계 당시의 검토자료등과 상호 비교 검토하여 발주처 (감리원)과 사전협의후 재질, 규격, 성능등이 동등 이상의 제품(공법)으로 변경 적용할수 있음.

	한국토지주택공사	공 종 : 포 장 공	(주) 유 (주) 동 일 기 술 공 사 (주) 선 진 엔 지 니 어 링 중 합 건 축 사 사 무 소 (주) 삼 (주) 서 열 엔 지 니 어 링	설 계 사			사업관리자(태영건설)		한 국 토 지 주 택 공 사			일 자	축 척	도 면 번 호	일 련 번 호	Rev.
	공사명 : 인천계양 테크노밸리 공공주택지구 조성공사 1공구	도 면 명 : 복층저소음배수성포장유공관상세도		담 당	검 토	승 인	검 토	승 인	담 당	검 토	승 인	2026. 5	NONE	C-R-21	4-021	