


TOP VIEW



FRONT VIEW

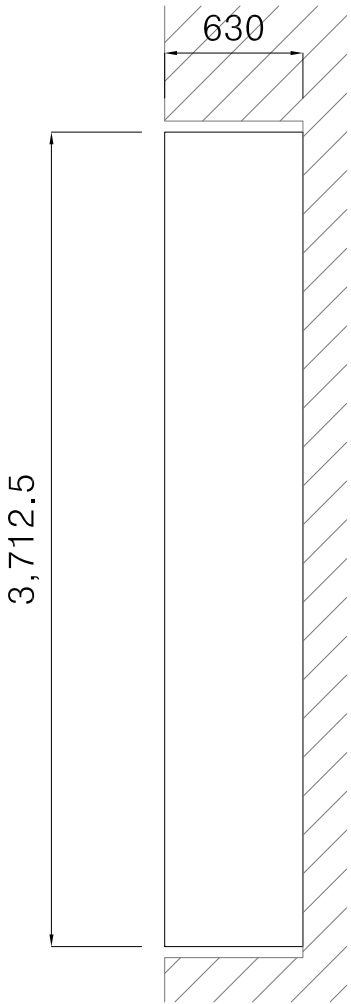

SIDE VIEW

설계명/
PROJECT TITLE

전북대학교 산학융합플라자
강당 전광판 제작설치

특기사항/
KEY NOTE

확인/CHECKED BY

담당/DRAWN BY

도면명/NAME OF DWAWING

전광판 상세도


축척/SCALE

NONE


날짜/DATE

도면번호/DRAWING NO.


일련번호/SHEET NO.

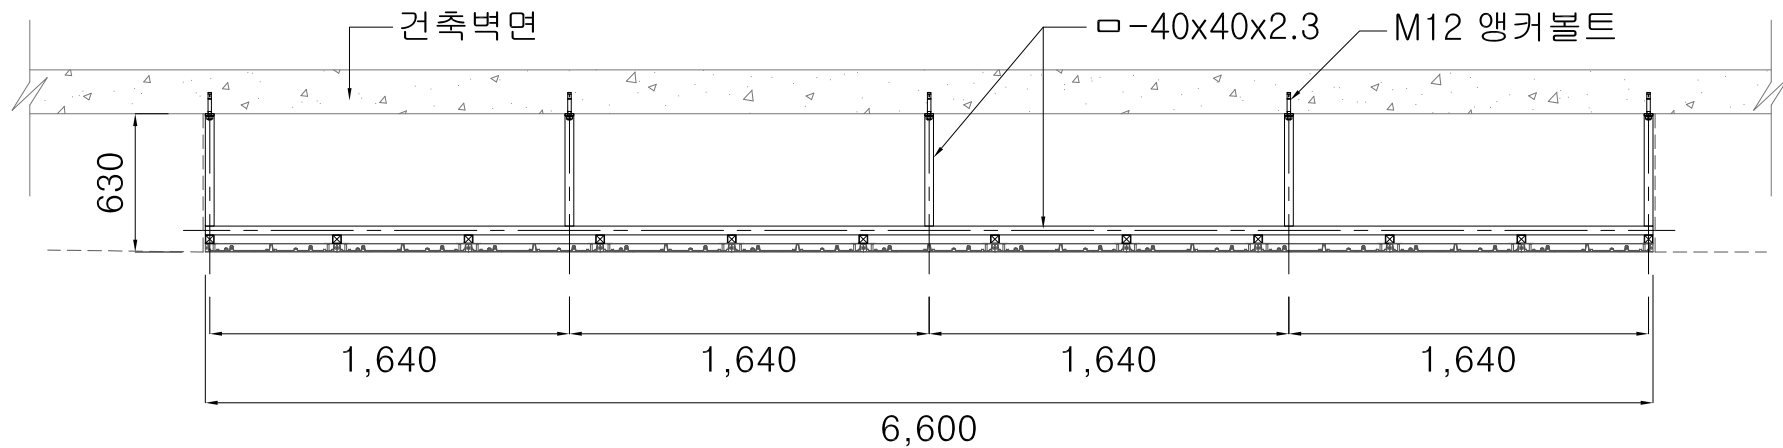

TOP VIEW

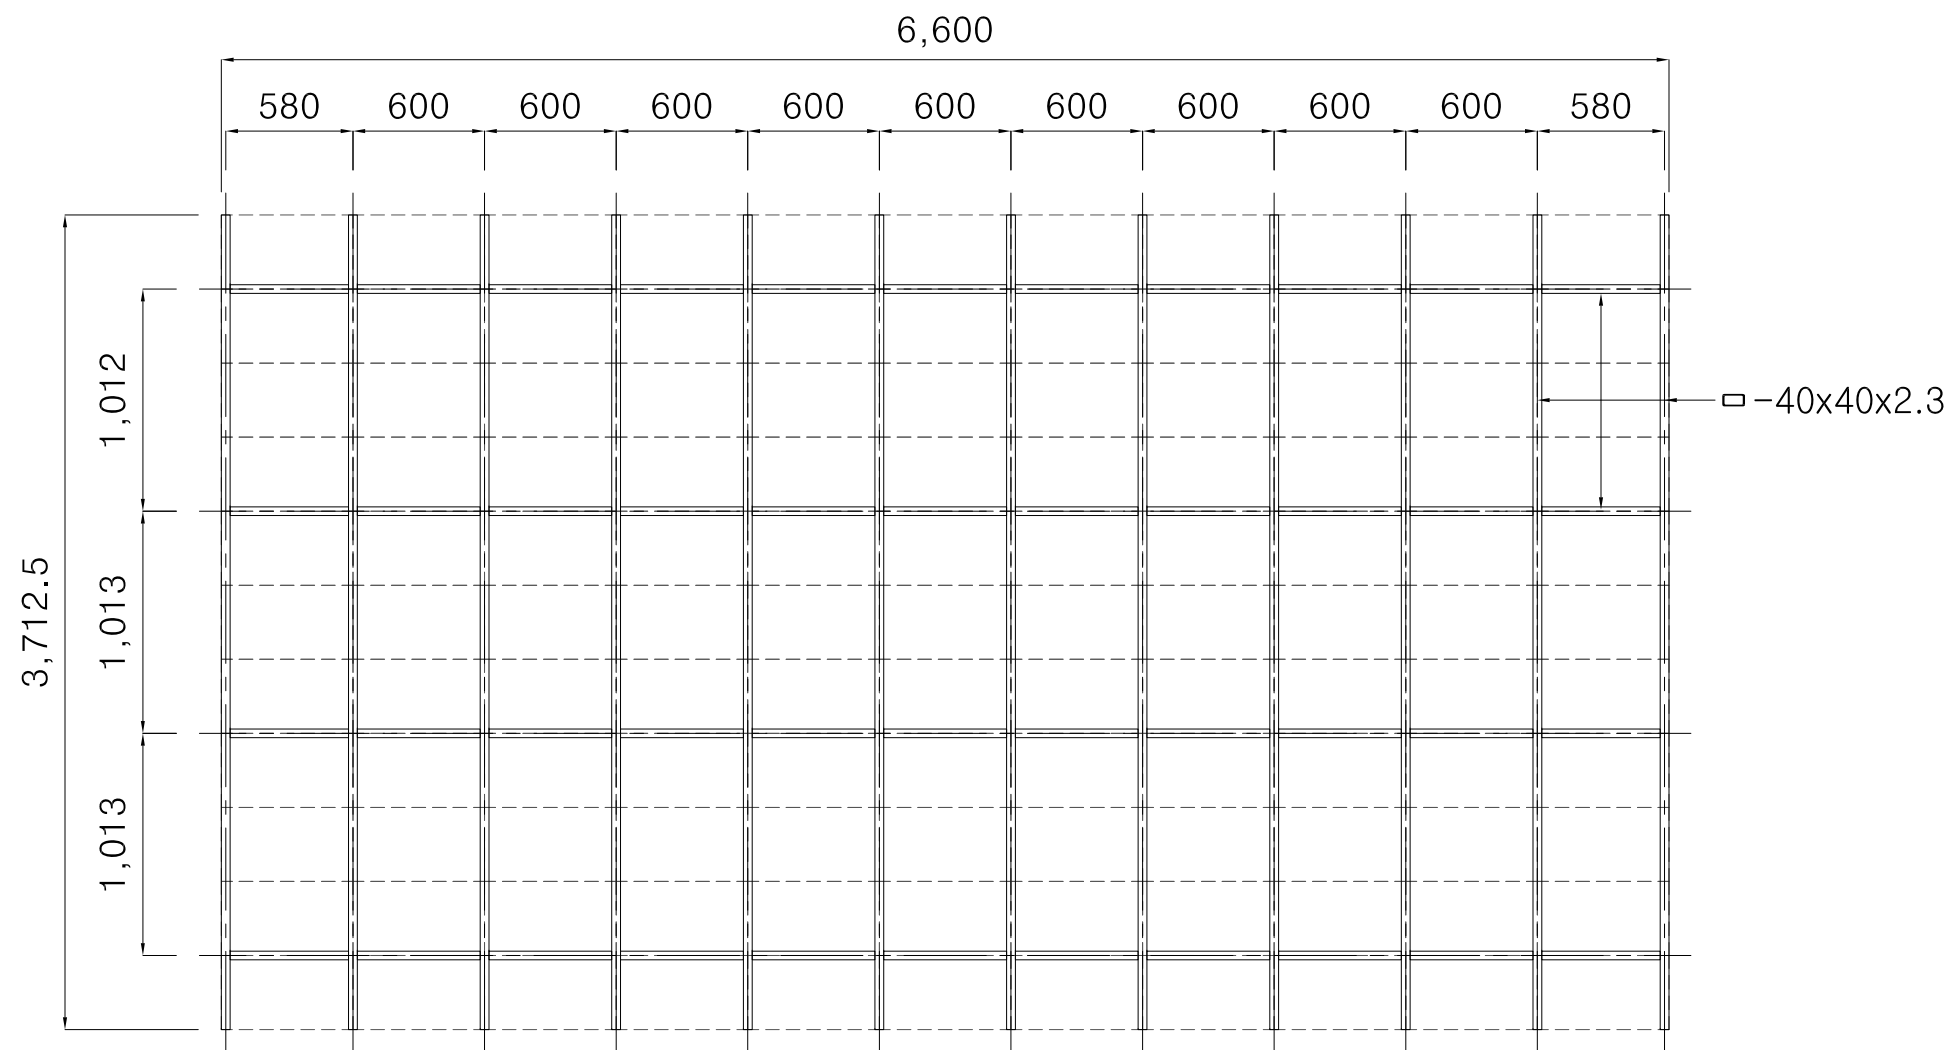

FRONT VIEW

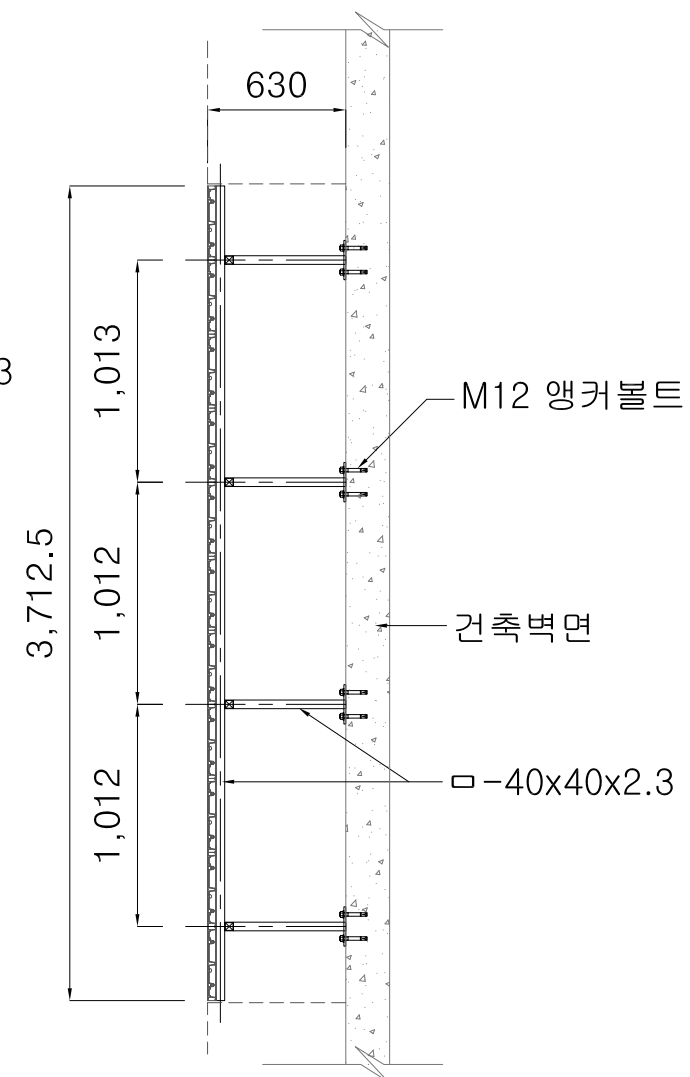

SIDE VIEW

설계명/
PROJECT TITLE

전북대학교 산학융합플라자
강당 전광판 제작설치

특기사항/
KEY NOTE

확인/CHECKED BY

담당/DRAWN BY

도면명/NAME OF DWAWING

전광판 내부 구조 상세도


축척/SCALE

NONE


날짜/DATE

도면번호/DRAWING NO.


일련번호/SHEET NO.

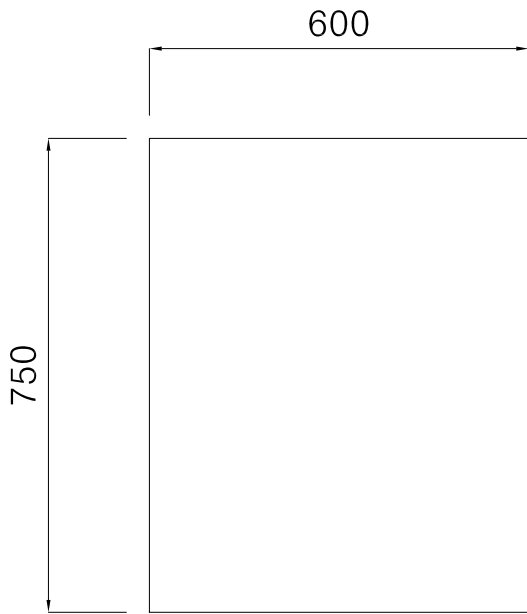

TOP VIEW

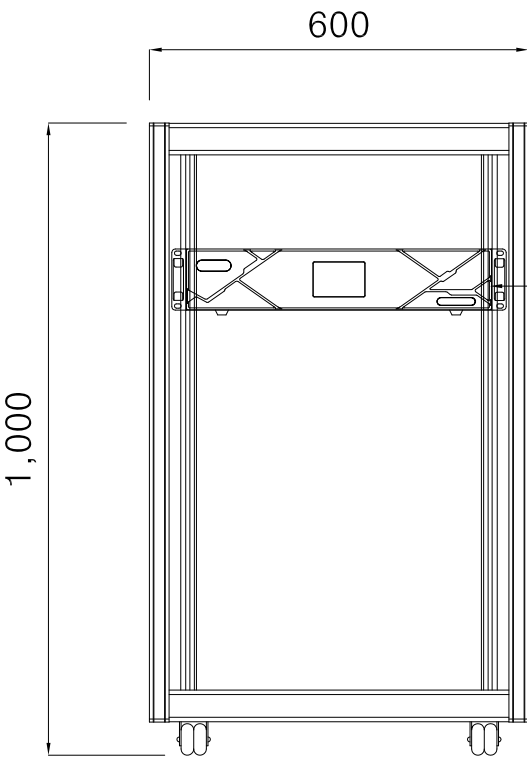

FRONT VIEW

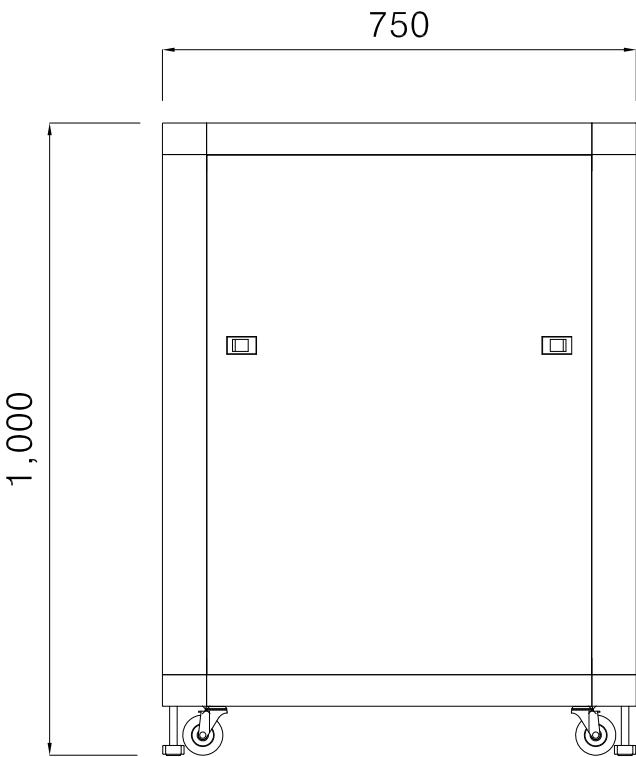

SIDE VIEW

설계명/
PROJECT TITLE

전북대학교 산학융합플라자
강당 전광판 제작설치

특기사항/
KEY NOTE

확인/CHECKED BY

담당/DRAWN BY

도면명/NAME OF DWAWING

RACK 실장도


축척/SCALE

NONE


날짜/DATE

도면번호/DRAWING NO.

일련번호/SHEET NO.

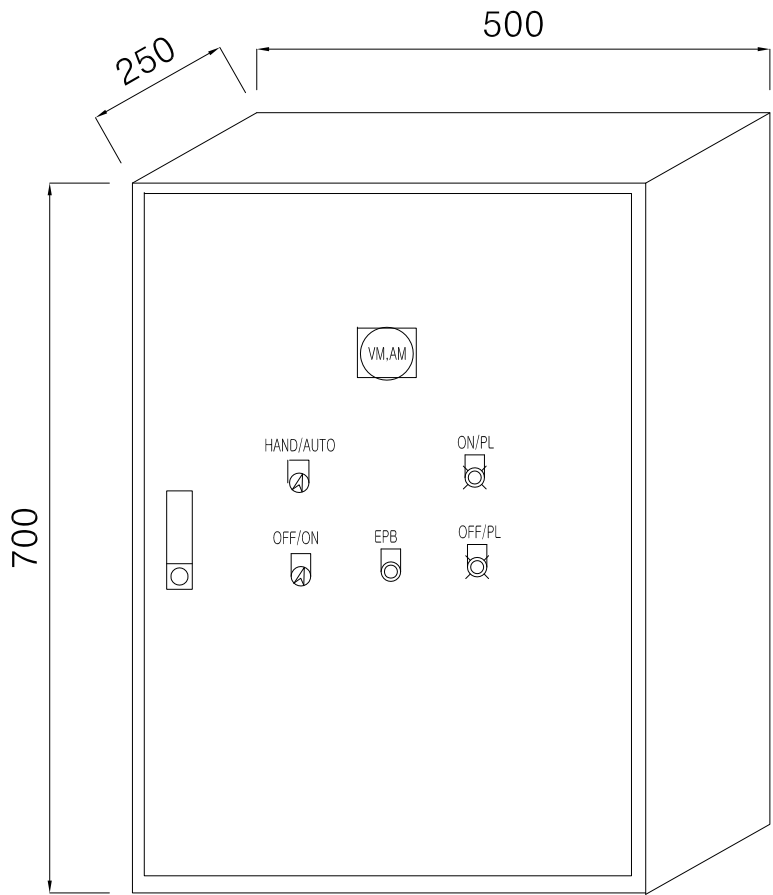

분전함 외형도

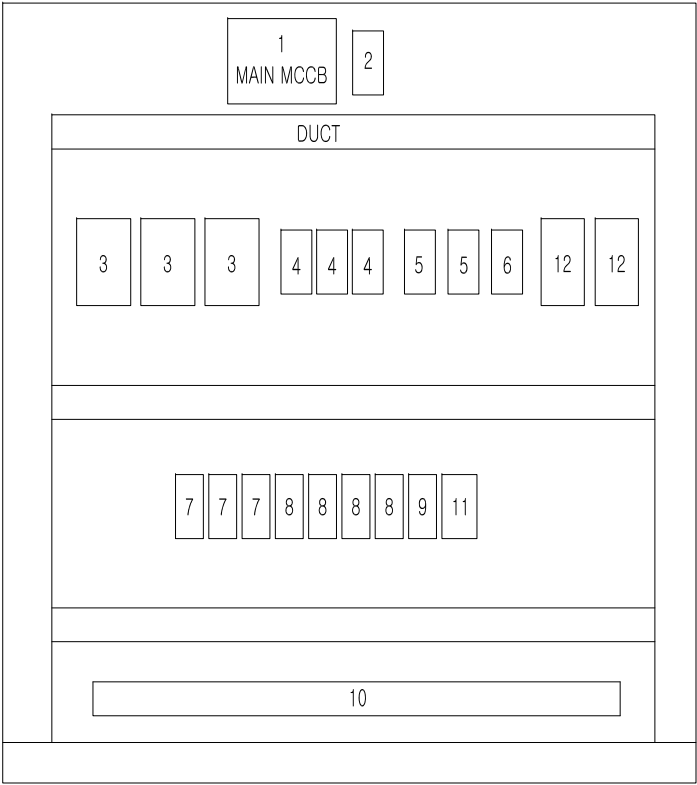

분전함 내부 부품 배치도

NO	종류
1	차단기 4p30
2	CT
3	MC-22
4	릴레이MY-4N
5	타이머T48-10H
6	온도계 KTC-60
7	I GR 누전차단기20A
8	누전차단기32GR 20A
9	조작차단기
10	단자대
11	단상 SPD
12	다이젯 휴즈홀더

설계명/
PROJECT TITLE

전북대학교 산학융합플라자
강당 전광판 제작설치

특기사항/
KEY NOTE

확인/CHECKED BY

담당/DRAWN BY

도면명/NAME OF DWAWING

분전함 상세도


축척/SCALE

NONE

날짜/DATE

도면번호/DRAWING NO.

일련번호/SHEET NO.

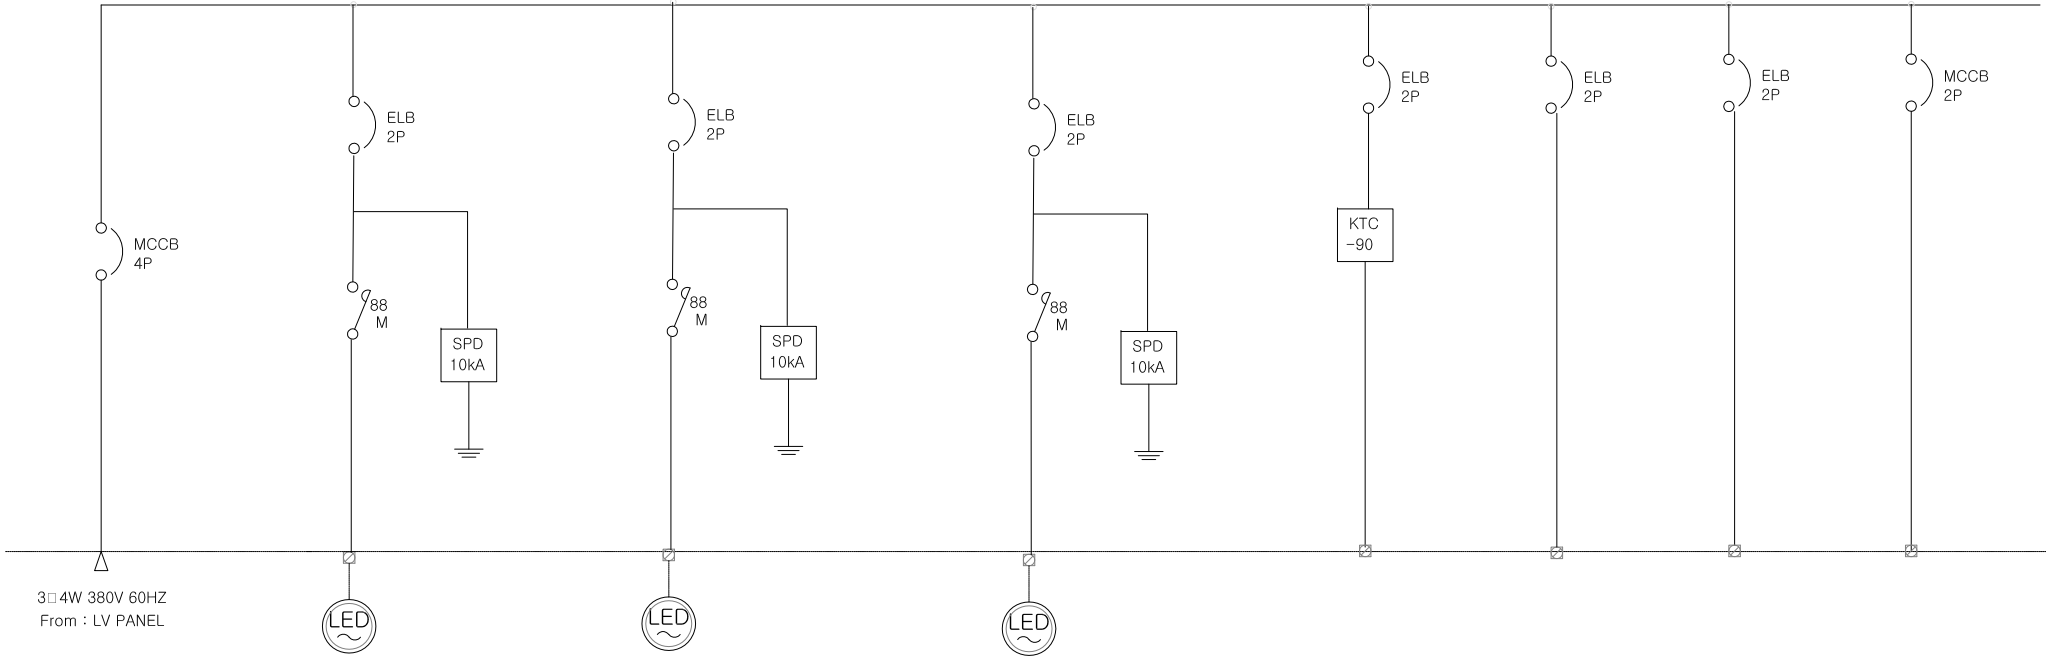

LOAD No.		-		1	2	3	4	6	7	8
ITEM No.		MAIN	SPD	R-N LED	S-N LED	T-N LED	AC-101	F-101	SP	
LOAD DESRIPTION				LED UNIT-R	LED UNIT-S	LED UNIT-T	FAN	상시	콘센트	조작 mccb
LOAD CAPACITY (KW/VA)		10		2	2	2	1	1	1	
MCCB	AF/AT	4P34/30					2P 32/20	2P 32/20	2P 32/20	2P 32/10
	TYPE	ABS 34c		IGR20A	IGR20A	IGR20A	3232GRHD	32GRHD	32GRHD	BS32
	460V (KA)									
CT/A-METER (OS-300%) (A)		50/5A								
MAGNETIC CONTACTOR	M			GMC-22	GMC-22	GMC-22				
	D									
	S									
	F&R									
WIRE SIZE (sq)				4	4	4	2.5	2.5	2.5	
TERMINAL BLOCK (A)				2P 25A	2P 25A	2P 25A	2P 25A	2P 25A	2P 25A	
REMARK										

설계명/
PROJECT TITLE

전북대학교 산학융합플라자
강당 전광판 제작설치

특기사항/
KEY NOTE

확인/CHECKED BY

담당/DRAWN BY

도면명/NAME OF DWAWING

분전함 회로도

축척/SCALE


NONE

날짜/DATE

도면번호/DRAWING NO.

일련번호/SHEET NO.

전 광 판

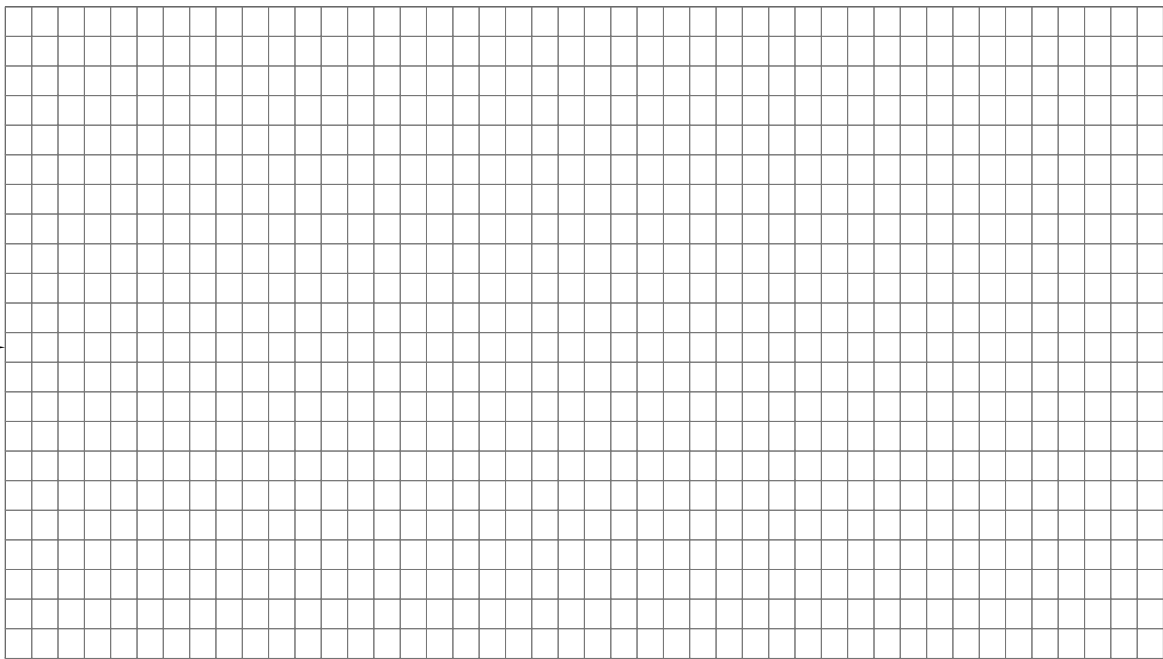


3상 AC 380V 전원 10kW

F-CV 4SQ x 4Line

UTP Cat.6 x 18Line

MAIN CONTROLLER

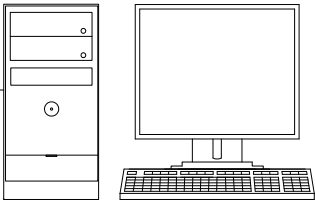

운영 PC

운 영 실

설계명/

PROJECT TITLE

전북대학교 산학융합플라자
강당 전광판 제작설치

특기사항/

KEY NOTE

확인/CHECKED BY

담당/DRAWN BY

도면명/NAME OF DWAWING

전광판 운영 시스템 구성도

축척/SCALE

NONE

날짜/DATE

도면번호/DRAWING NO.

일련번호/SHEET NO.