

경주권역 농업에너지이용효율화사업 세부설계용역

온실(기계설비)

2026. 05.

전 제 원

도면목록표

NO.	DWG. NO.	DESCRIPTION	SCALE(A3)
1	A-001	도면목록표	1/400
2	A-002	배치도	1/800
3	A-003	A, B동 통합 장비일람표	1/400
4	A-004	A,B동 평면도	1/350
5	A-005	A동 평면도	1/200
6	A-006	B동 평면도	1/350
7	A-007	장비 배치도	1/200
8	A-008	장비 배관도	1/200
9	A-009	온실 냉 .난방설비 흐름도	1/350
10	A-010	온실 냉 .난방설비 흐름 배관도	1/350
11	A-011	A동 FCU 주배관도	1/200
12	A-012	A동 FCU배치 평면도	1/200
13	A-013	B동 FCU 주배관도	1/350
14	A-014	B동 FCU배치 평면도	1/350
15	A-015	B동 튜브레일 주배관도	1/350
16	A-016	B동 측면난방배관 평면도	1/350
17	A-017	히트펌프 주위배관 상세도	NONE
18	A-018	열교환기 주위배관 상세도	NONE
19	A-019	히트펌프 외형도(40RT)	NONE
20	A-020	히트펌프 외형도(20RT)	NONE
21	A-021	헬코일 유닛 외형도	NONE
22	A-022	FCU 설치 상세도	NONE
23	A-023	축열탱크 외형도	NONE
24	A-024	축열탱크 및 디퓨저 외형도	NONE
25	A-025	일반 상세도	NONE
26	A-026	열교환기 상세도	NONE

A, B동 통합 장 비 일 랑 표

공기열 히트펌프

기 호	명 칭	수 량 (SET)	성 능(kW)				운전효율		주 전 원 제어전원	차단기	압 축 기	송 풍 기				열교환기				냉 매	외 형 치 수	제품중량	비 고
			냉 방		난 방		냉방(COP _C)	난방(COP _H)				형 식	팬수	공량	출력	정 식	순실수두 kPa	정격유량 LPM	접속관경 A				
			능 력	소비전력	능 력	소비전력			PH / V / Hz	A													
	공기열히트펌프(40RT)	4	130	43.3	140	40	3.0	3.5	3 / 380 / 60 1 / 220 / 60	125	인 버 터 스크롤*4EA	BLDC	4	246*4	1.5*4	편형	21.5	400	65	R-32	2,154*1,528*2,210	972	1. 농업용 냉, 난방기 검정 필 2. 한랭지 COP 2.0이상
	공기열히트펌프(20RT)	1	65	21.6	70	20	3.0	3.5	3 / 380 / 60 1 / 220 / 60	60	인 버 터 스크롤*2EA	BLDC	2	246*2	1.5*2	편형	21.5	200	50	R-32	2,154*765*2,210	521	1. 농업용 냉, 난방기 검정 필 2. 한랭지 COP 2.0이상

* 공기열 히트펌프(수량을 제외한 소비전력등의 제품사양은 한대기준임)

1. 정격 냉방 능력 기준 : 실외측 35°C DB, 24°C WB, 부하측 순환수 유입온도 12°C(온도차 5°C기준)

3. 본 사양은 제품의 성능개선을 위하여 예고 없이 변경될 수 있습니다.

5. 수(水)측 열교환기 : 동파위험 최소화를 위한 열교환기 사용 (편형등)

7. 고령도, 습기, 오염으로부터 열교환기 보호를 위한 핀(블랙핀등) 사용(영수분무시험/가스노출시험 인증품)

2. 정격 난방 능력 기준 : 실외측 7°C DB, 6°C WB, 부하측 순환수 유입온도 40°C(온도차 5°C기준)

4. 압축기 효율 및 부분부하 성능 향상을 위한 인버터스크롤 압축기적용

6. 자체 그룹제어 사용 편의성을 위한 HMI 1대로 최대5대 제어 및 500m 분리설치 가능할 것

펌프류

품 번	명 칭	수량	형 식	유 량 (LPM)	망 정 (m)	모 터 (kW)	전 원 PH / V / Hz	펌 프 구 경(mm) 입구 / 출구	비 고
	열원 순환펌프	4	인라인	400	12	2.2	3 / 380 / 60	65 / 65	펌프 지지대 제작 및 설치 포함, 고효율 에너지 기지재
	A동 냉, 난방 순환펌프	1	인라인	480	12	2.2	3 / 380 / 60	80 / 80	펌프 지지대 제작 및 설치 포함, 고효율 에너지 기지재
	B동 냉, 난방 순환펌프	1	인라인	1280	12	5.5	3 / 380 / 60	100 / 100	펌프 지지대 제작 및 설치 포함, 고효율 에너지 기지재
	B동 난방 순환펌프	1	인라인	1000	10	3.7	3 / 380 / 60	100 / 100	펌프 지지대 제작 및 설치 포함, 고효율 에너지 기지재
	열교환기 순환펌프	2	인라인	1600	10	7.5	3 / 380 / 60	125 / 125	펌프 지지대 제작 및 설치 포함, 고효율 에너지 기지재 1대 예비

환 구 일

기 호	명 칭	수 량	형 식	성 능		FAN				열 교환 기			배 관			전 원	비 고
				냉 방	난 방	풍 량	동 력	정 압	팬타입	순환유량	형 식	핀피치	입 구	출 구	드레인		
				kW	kW	CMM	kW	mmAq		lpm			mm	mm	mm	Ph / V / 60Hz	
	팬코일 유닛	44	고정압덕트형	9.106(W)	12.700(W)	35	0.4	20	액셀팬	40	Cross Finned	2.3mm	20	20	15	3Ø / 380V / 60Hz	기타 표준부품 일체구비, 난방 50℃/냉방 7℃ 설정

탱 크

기 호	명 칭	수 량 (대)	형 식	사용 용량 (TON)	규 격		접속배관구경 (A)		보온 두께+마감	절 판 두 개			도 장	재 질	비 고
					직 경(Ø)	높 이(H)	입 구	출 구		상 판	측 판	하 판			
	축열조	1	원통형(개방형)	150	5000	7650	150	150	우레탄폼 100T 이연도감판 0.5T	6.0	6.0~9.0	9.0	샌딩+광양단(2회)+폴리우레아(3회)	SM 355A (용접구조용)	· 온도 상승 연배 (다퓨저 포함) · 온도센서, 수위센서 · 구조 강도 · 지내력

편형 열교환기

장 비 번 호	수 량			명 칭	형 식	용 량 (kcal)	재 질			배관 연결구	사용 압력	외형 치수	설 치 위치	비 고
	금차시행	추후시행	합 계				Plate	Frame	Gasket					
HX - 1	1	-	1	열원용(일반수용)	가스켓 타입 편형	550,000kcal/Hr	STS304	SS 400	NBR	125 / 125	10		기 계 설	보온 미포함. 비 접촉식 가스켓. 기타 표준부품 포함

헤 더

기 호	명 칭	수 량	용 도	규 격			보온 및 마감	비 고
				직경(D)	길이(L)	높이(H)		
	열원 헤더	2	열원 공급/환수	250	2000	700	아티론 50T+A.L자켓보온	기타 표준부품 일체구비
	냉,난방 헤더	2	FCU냉난방공급/환수	200	2000	700	아티론 50T+A.L자켓보온	기타 표준부품 일체구비



공사 개요


구분	내용	비고
대지위치	경북 경주시 안강읍 두류리 61번지	
대지면적	6,473.0 M ²	
지목	답	
지역지구	농림지역, 가축사육제한지역, 농업진흥구역	
공사종별	신축공사	
용도	동·식물관련시설(비닐하우스)	
규모	2개동 지상1층	
구조	각관형 비닐하우스	
면적	A동 재배면적 : 1,152.0 M ² (348.48 평) B동 재배면적 : 2,697.0 M ² (815.84 평)	


KPS 한국농어촌공사
경주권역 농업에너지융합효율화사업


관리부서: 경북 지역본부
사업단계: 도면작성
지구권역: 공 구
경주: 다정CM
2026. 1월


건설분야: 도면작성
기계설비: 1/800
매 중: -
일련번호: -
정동국: -
김토자: -
확인자: -

도면명: 1층평면도
도면번호: A-002

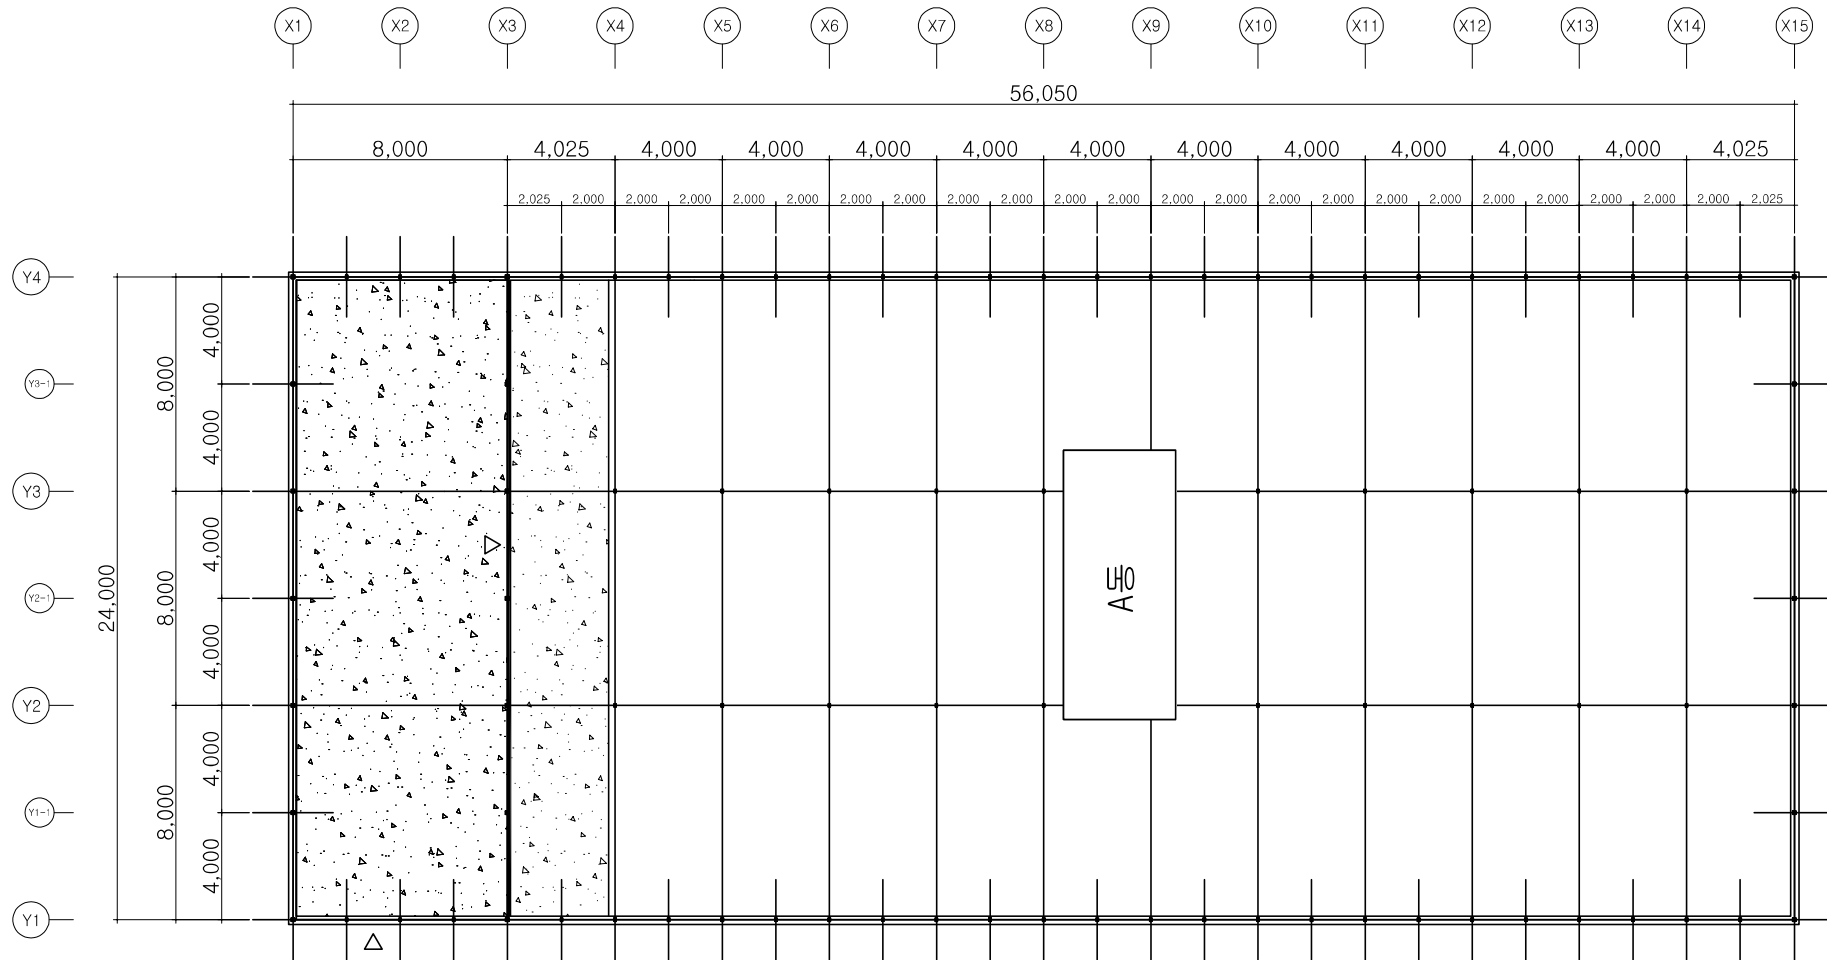


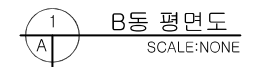


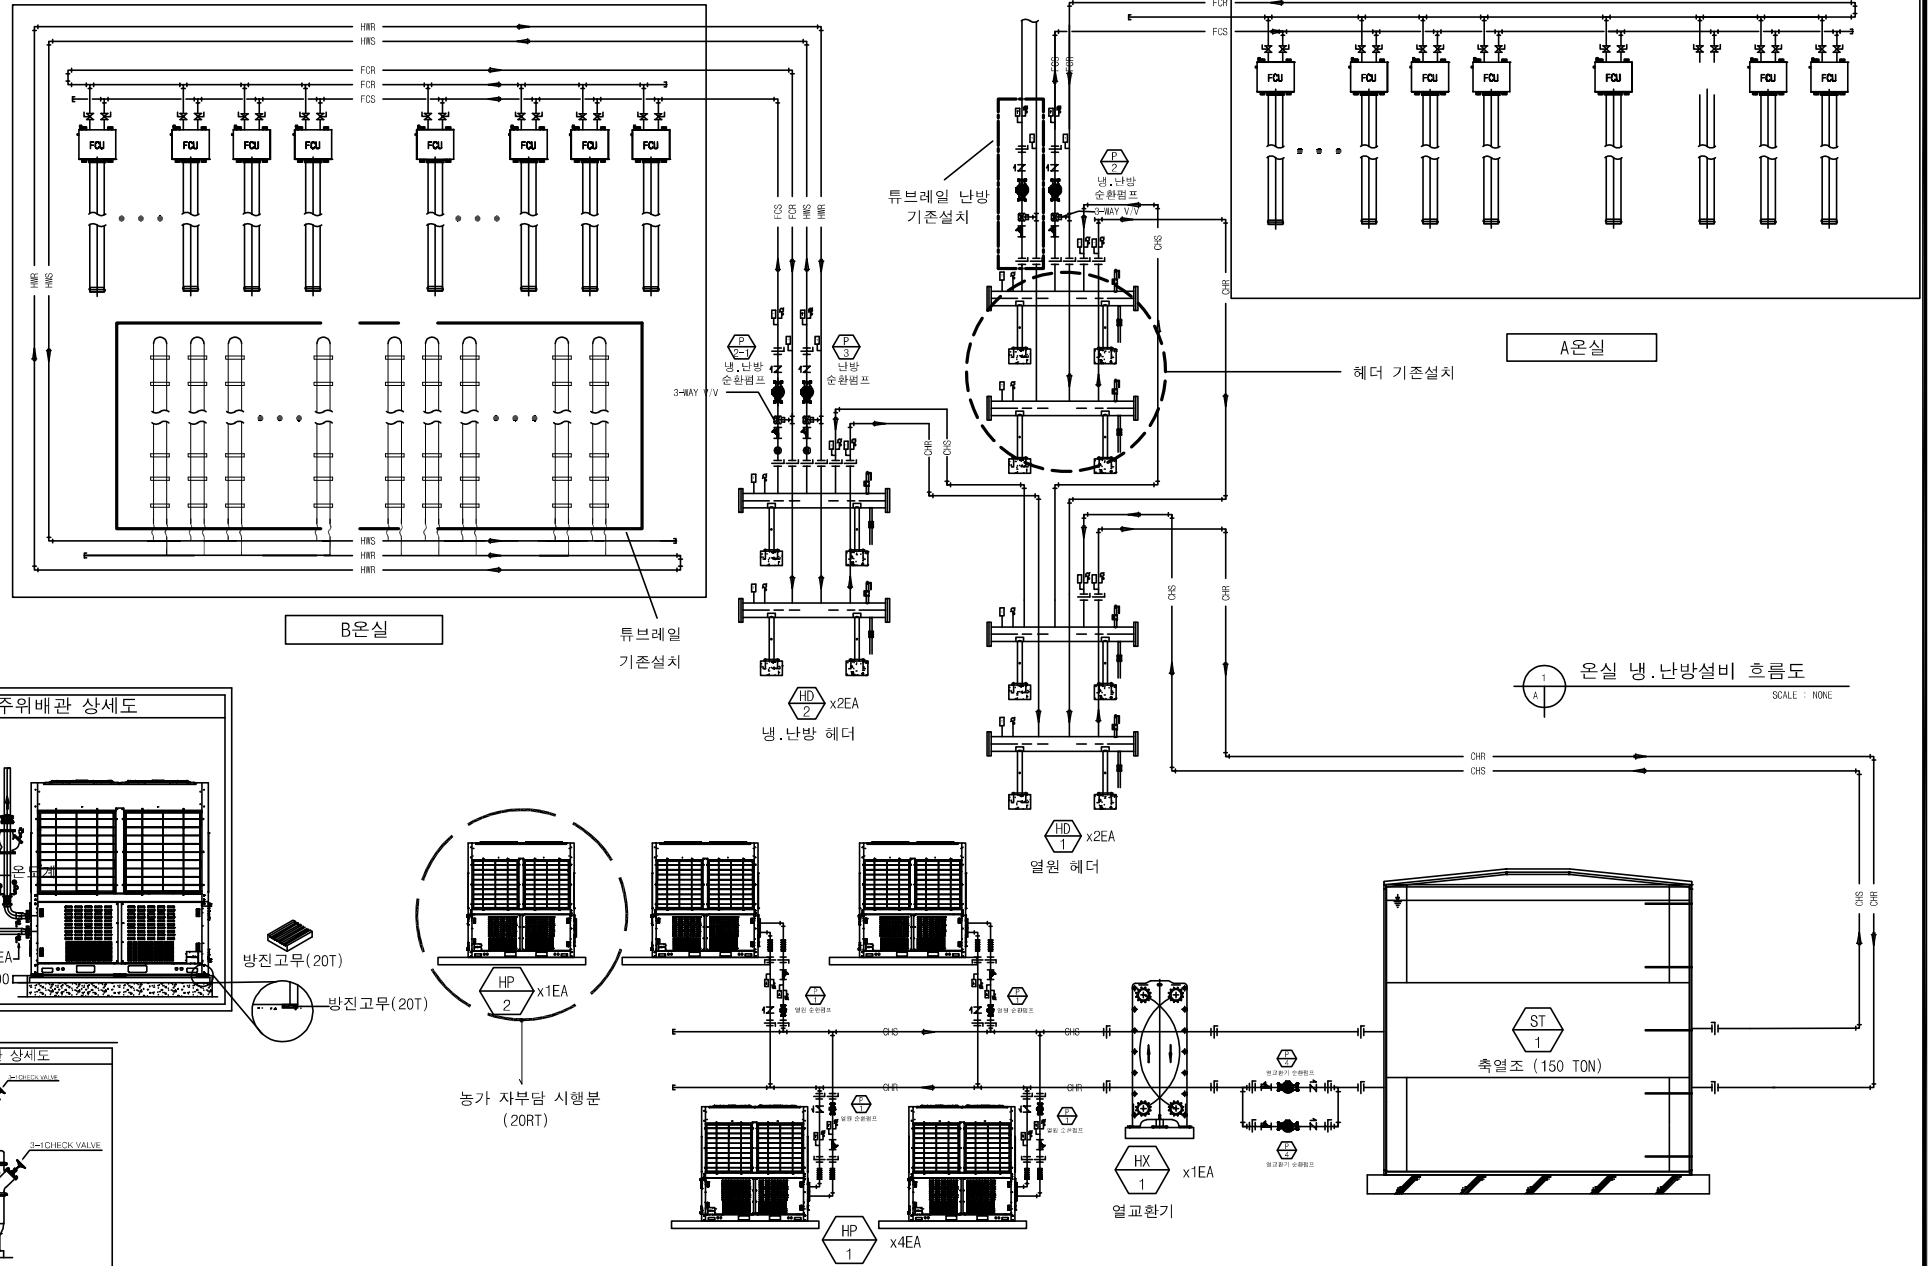

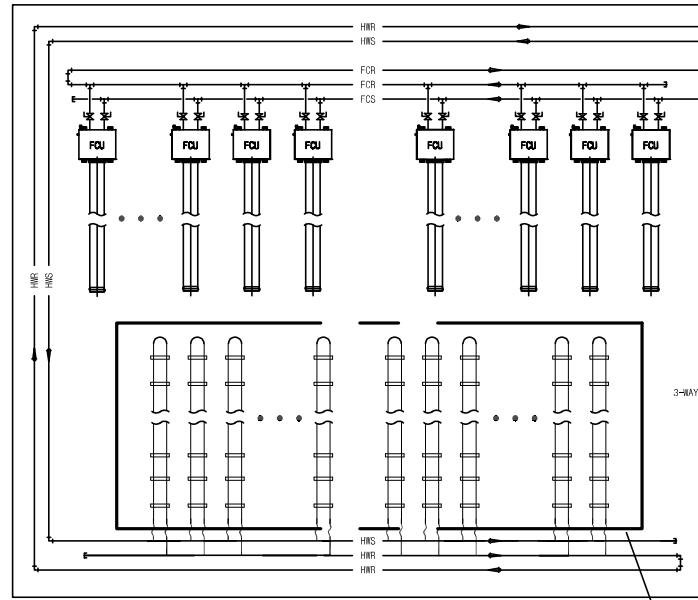

B온실



튜브레일
기존설치

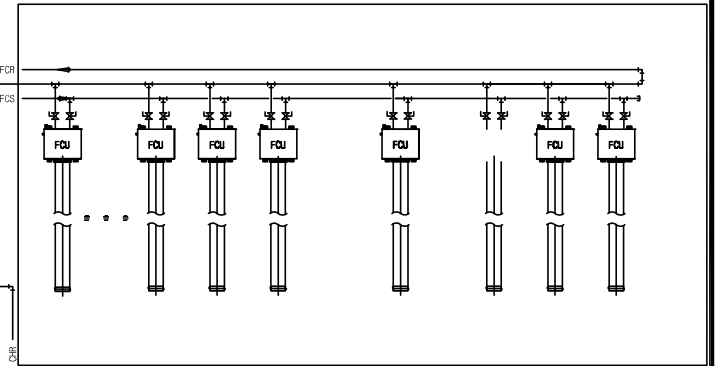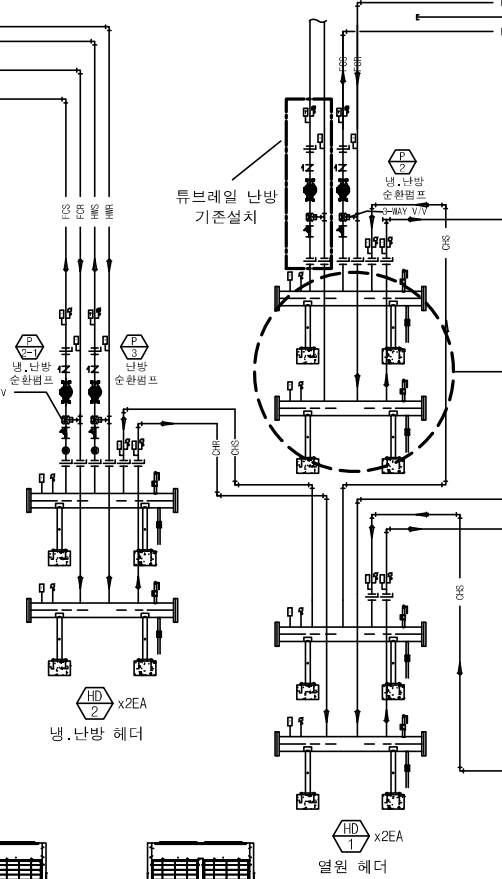


A온실

헤더 기존설치


온실 냉, 난방설비 흐름도
SCALE : NONE

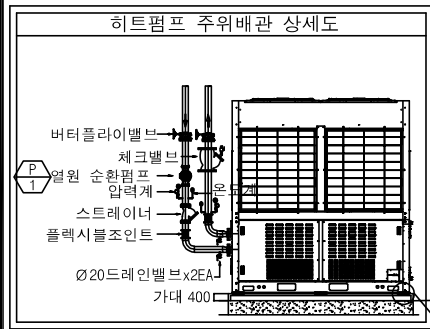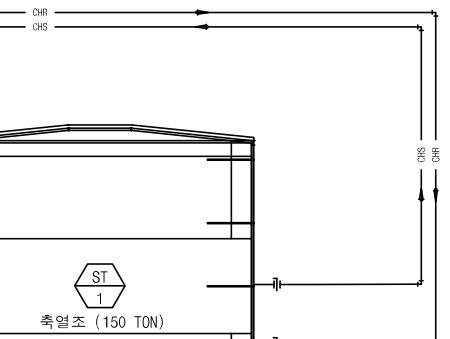


히트펌프 주위배관 상세도

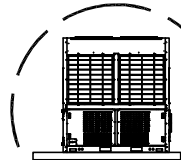



농가 자부담 시행분
(20RT)

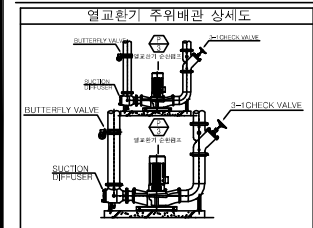


열교환기 주위배관 상세도

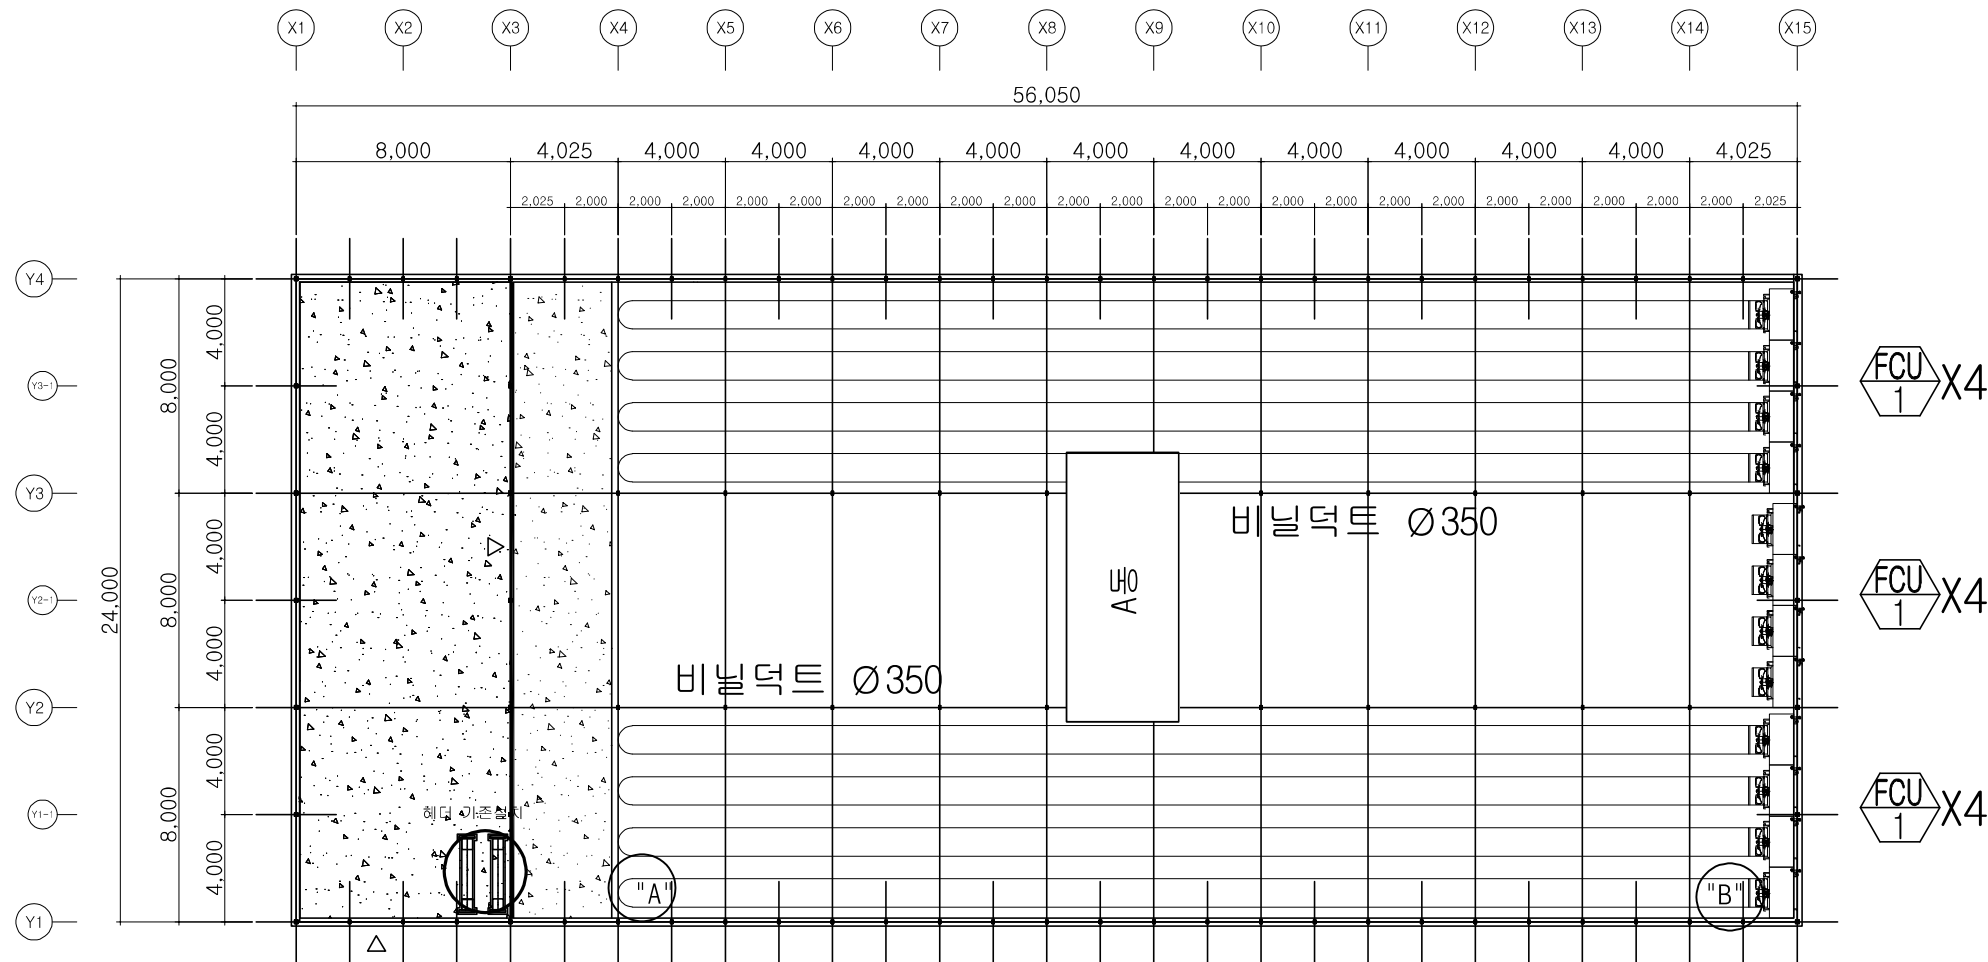

팬 코일 유닛 설치 상세도

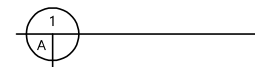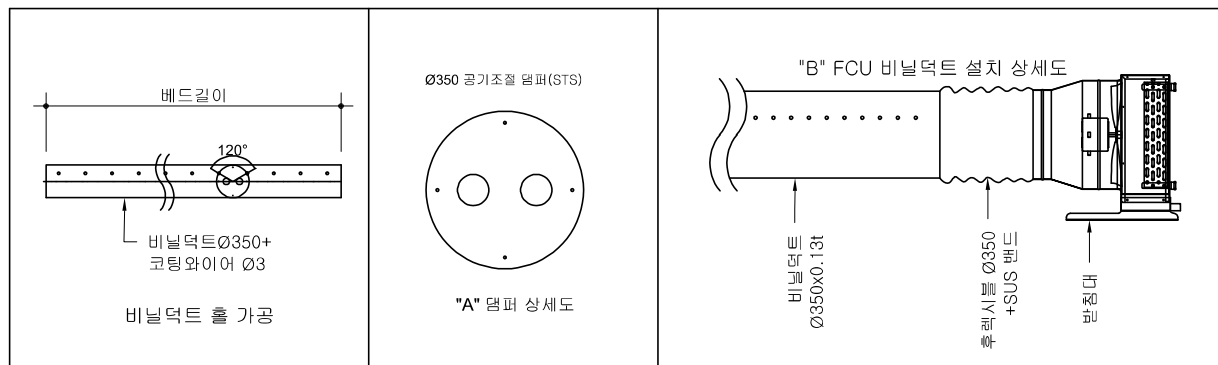


FCU 냉, 난방 주배관 설치 상세도

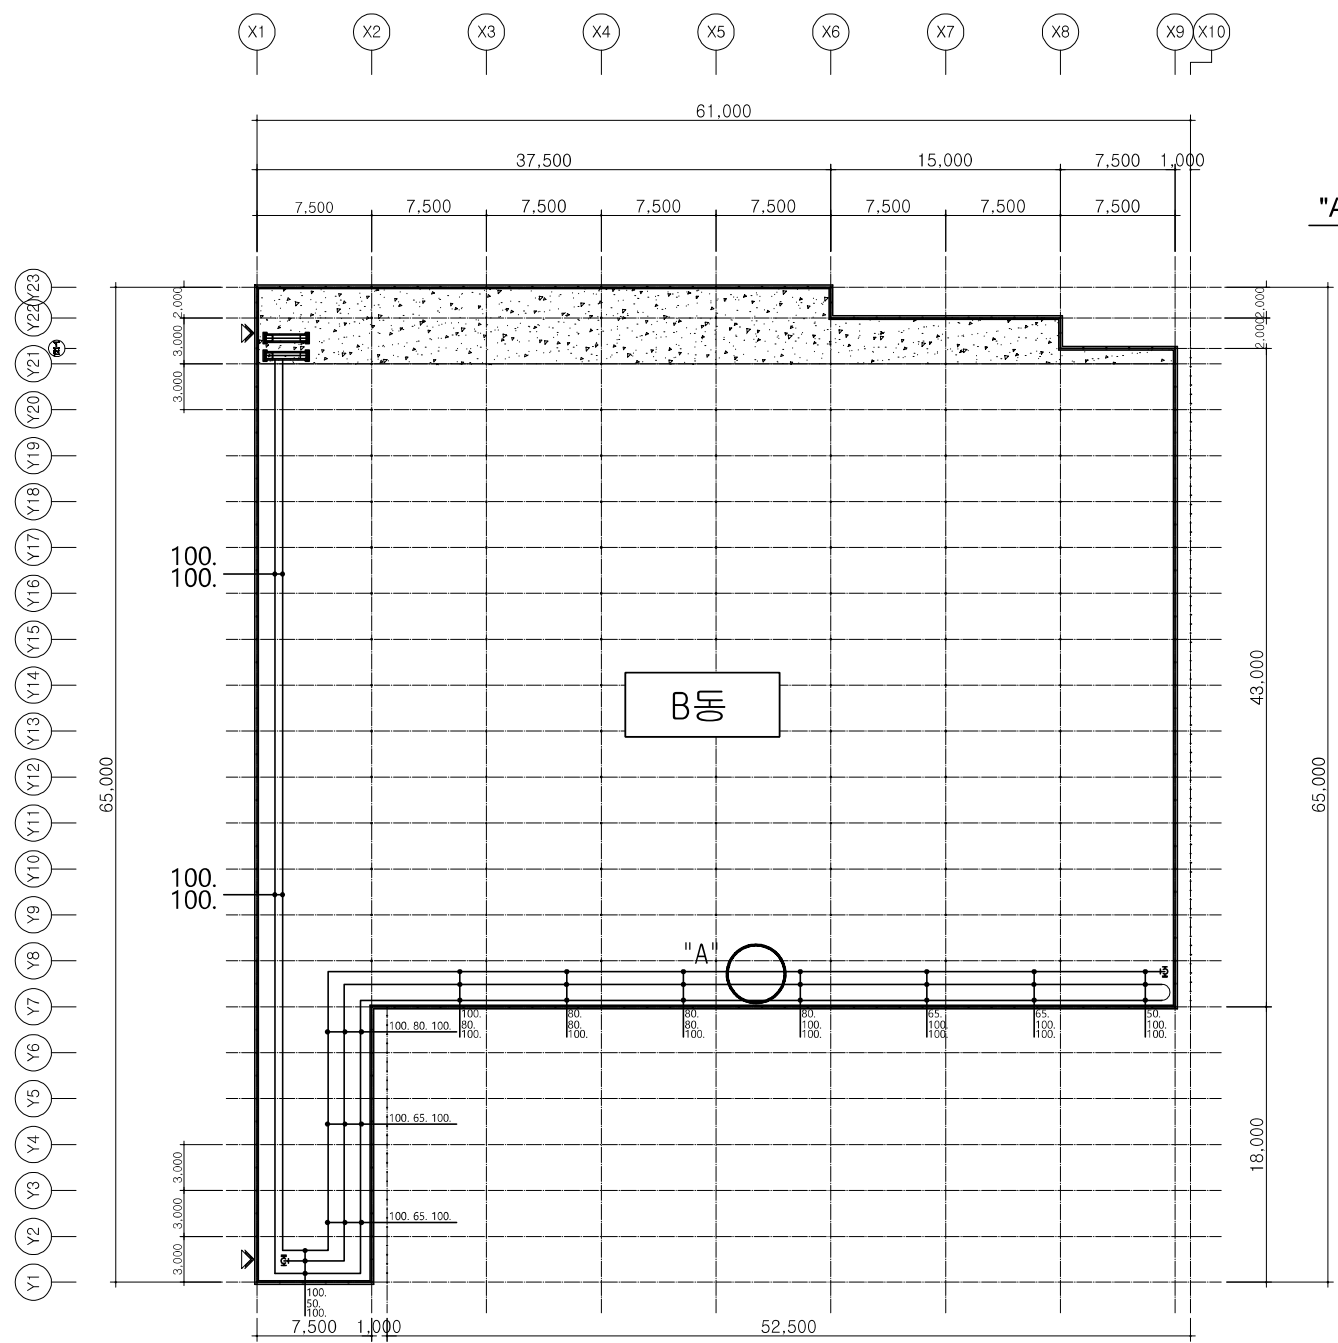

"A" SIDE



전후면 기둥 □150x150

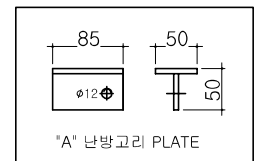

1 B동 FCU 주배관도
A SCALE: NONE




KPS 한국농어촌공사 경주권역 농업에너지융효율화사업	관리부서	경북지역본부	지구권역	경주		2026.	내 용	정동국	-	-	건설분야	기계설비	도 면 명	B동 FCU 주배관도
	사업단계	도면작성	공 구								도면축척	1/350		
											매 중	-		
											일련번호			
	건축사무소	다정CM			개령번호	날짜		작성자	검토자	확인자			도면번호	A-013

팬코일 유닛 설치 상세도

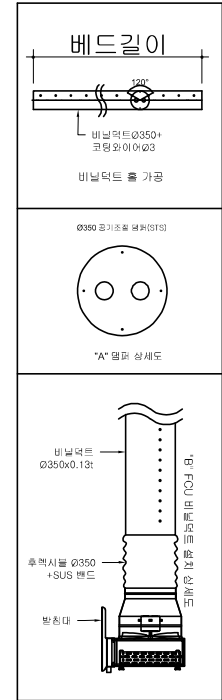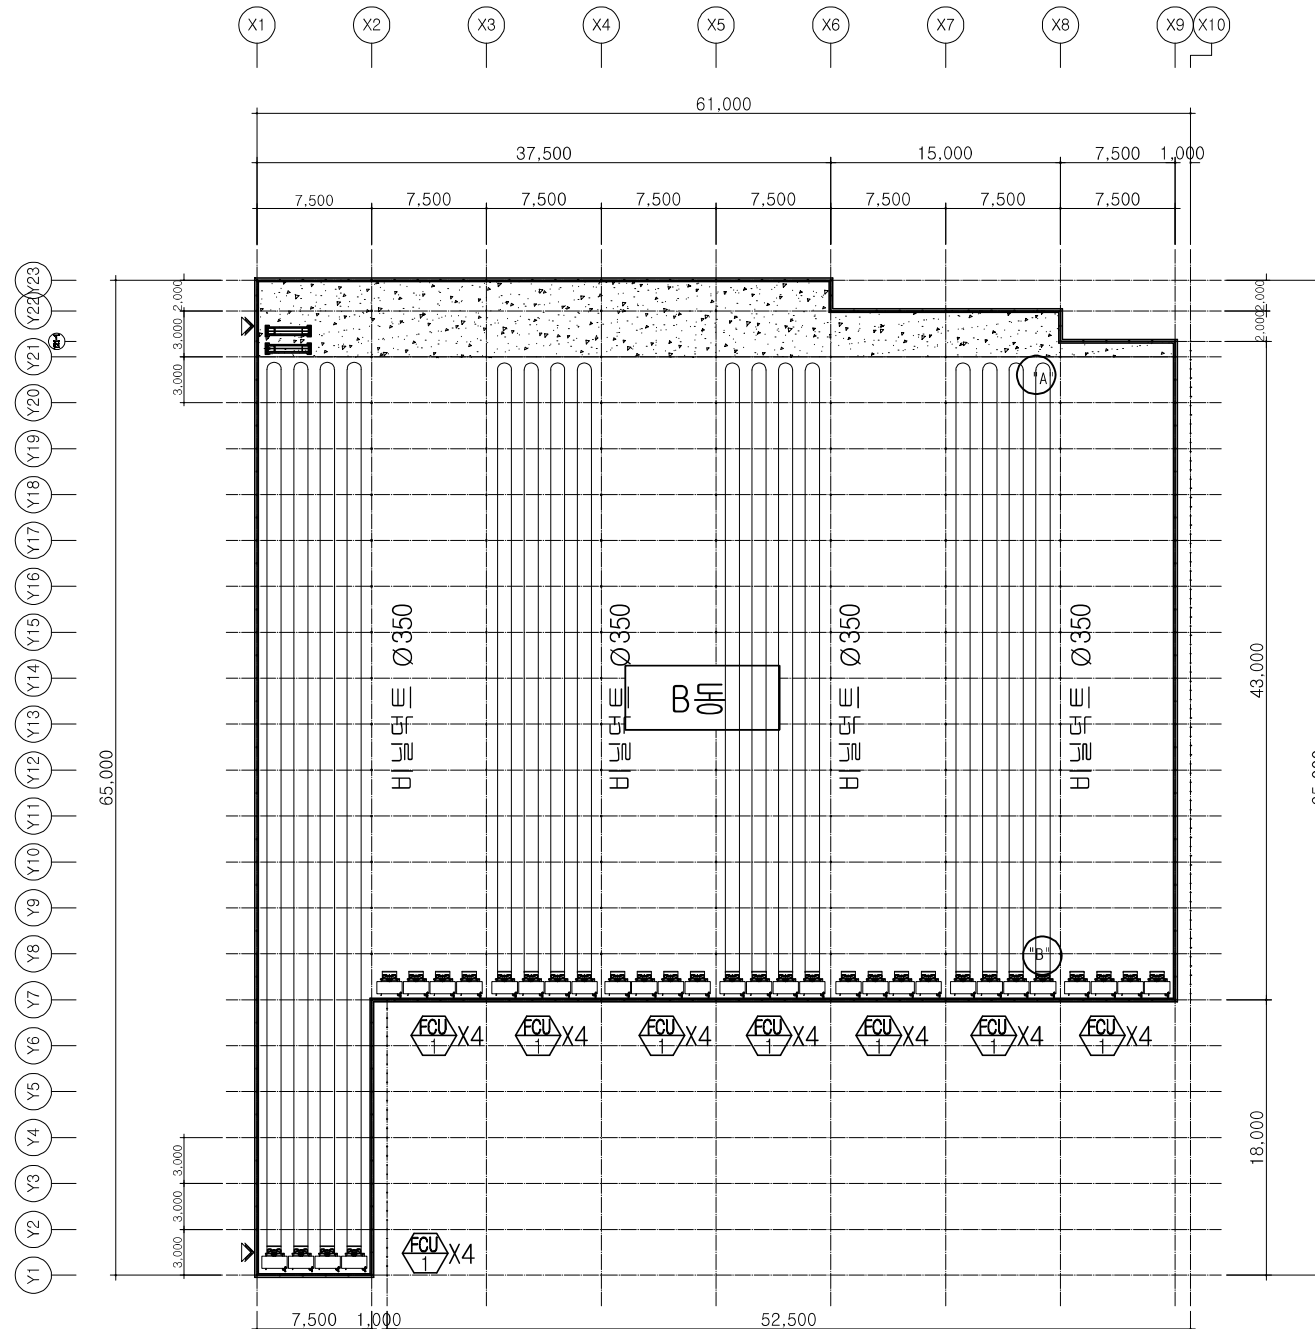


1 B동 FCU배치 평면도
A SCALE: NONE

no.	설 명
1	호스 연결구경 25mm
2	호스25mm, 길이3.0m + 클램프 2EA
3	파이프 Ø40x3.2mm
4	말단가림판 Ø40 구멍 20mm
5	고정판 40x40x5mm
6	튜브레일 지지대, 1,250mm
7	U밴드, 150mm L Bend
8	U밴드 고정핀

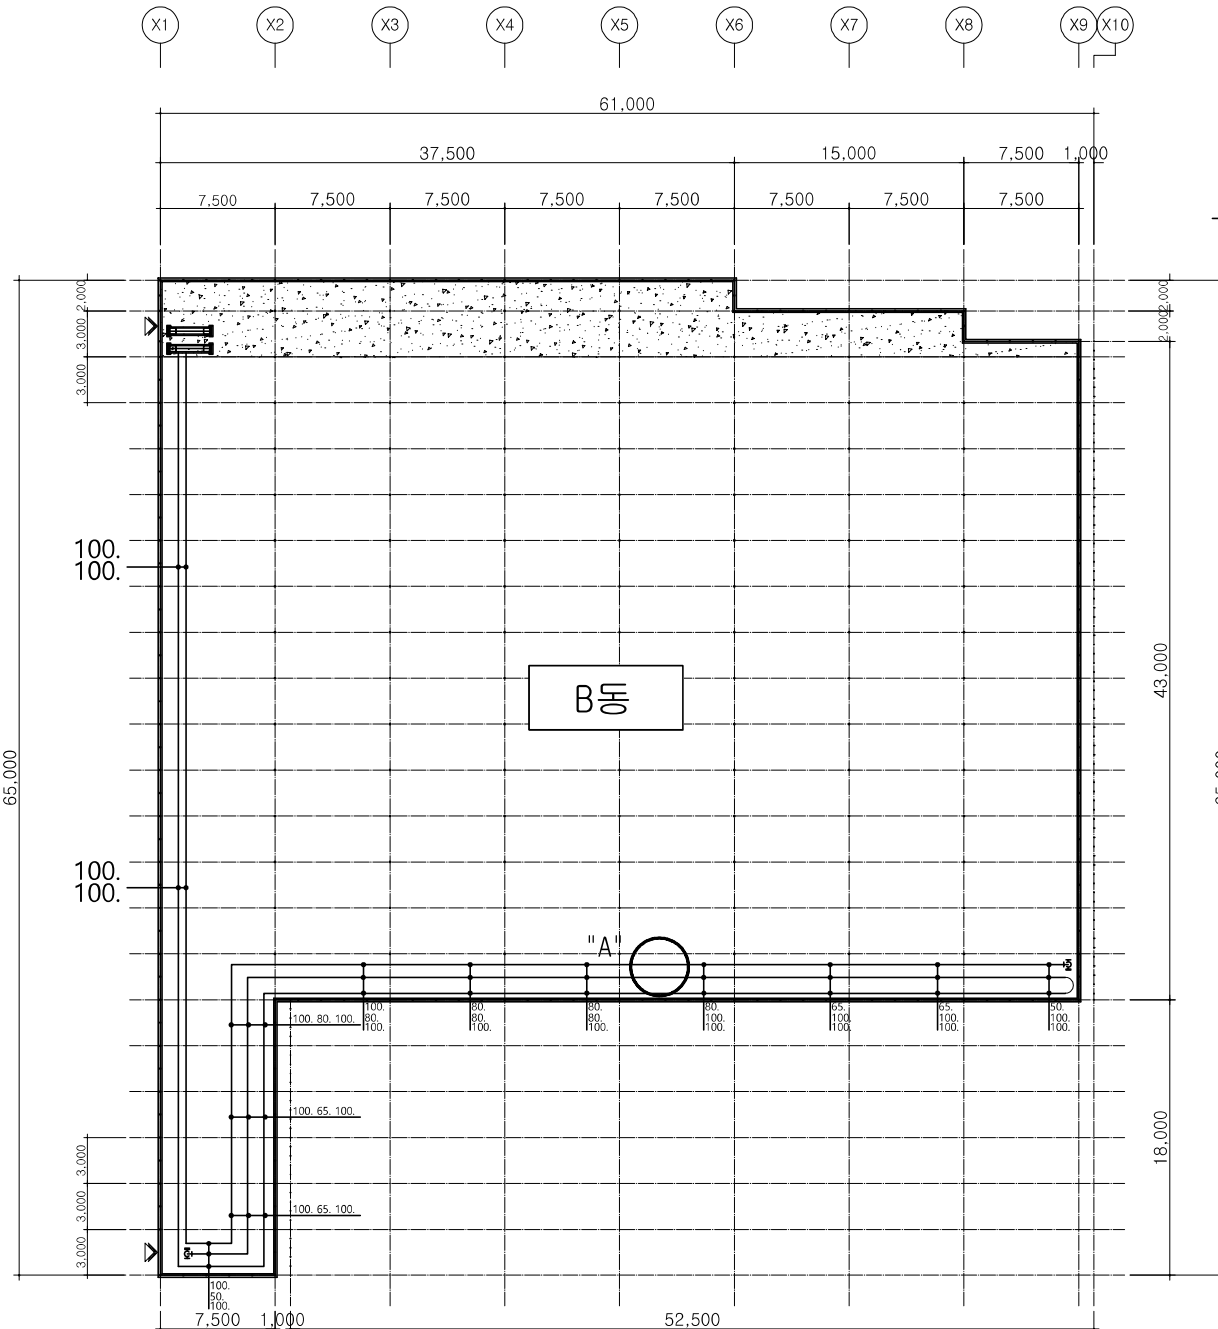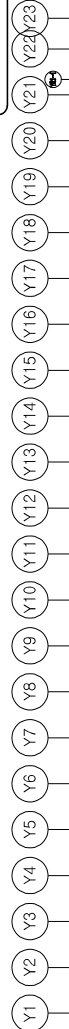
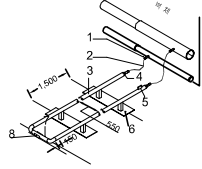


"A" SIDE

전후면 기둥 □150x150

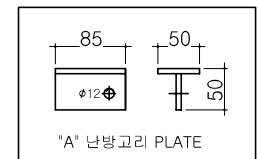


1 B동 튜브레일 주배관도
A SCALE:NONE

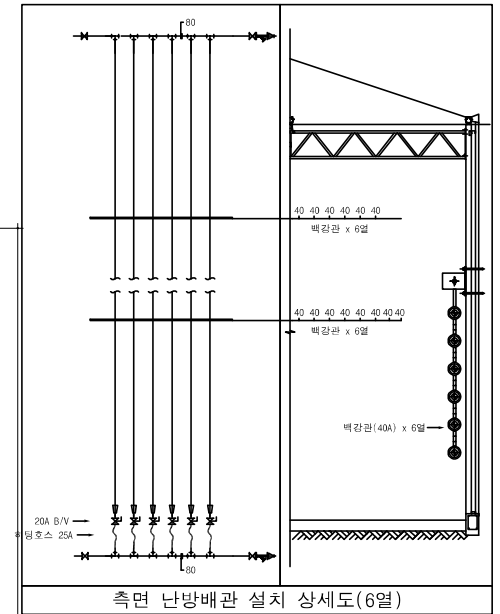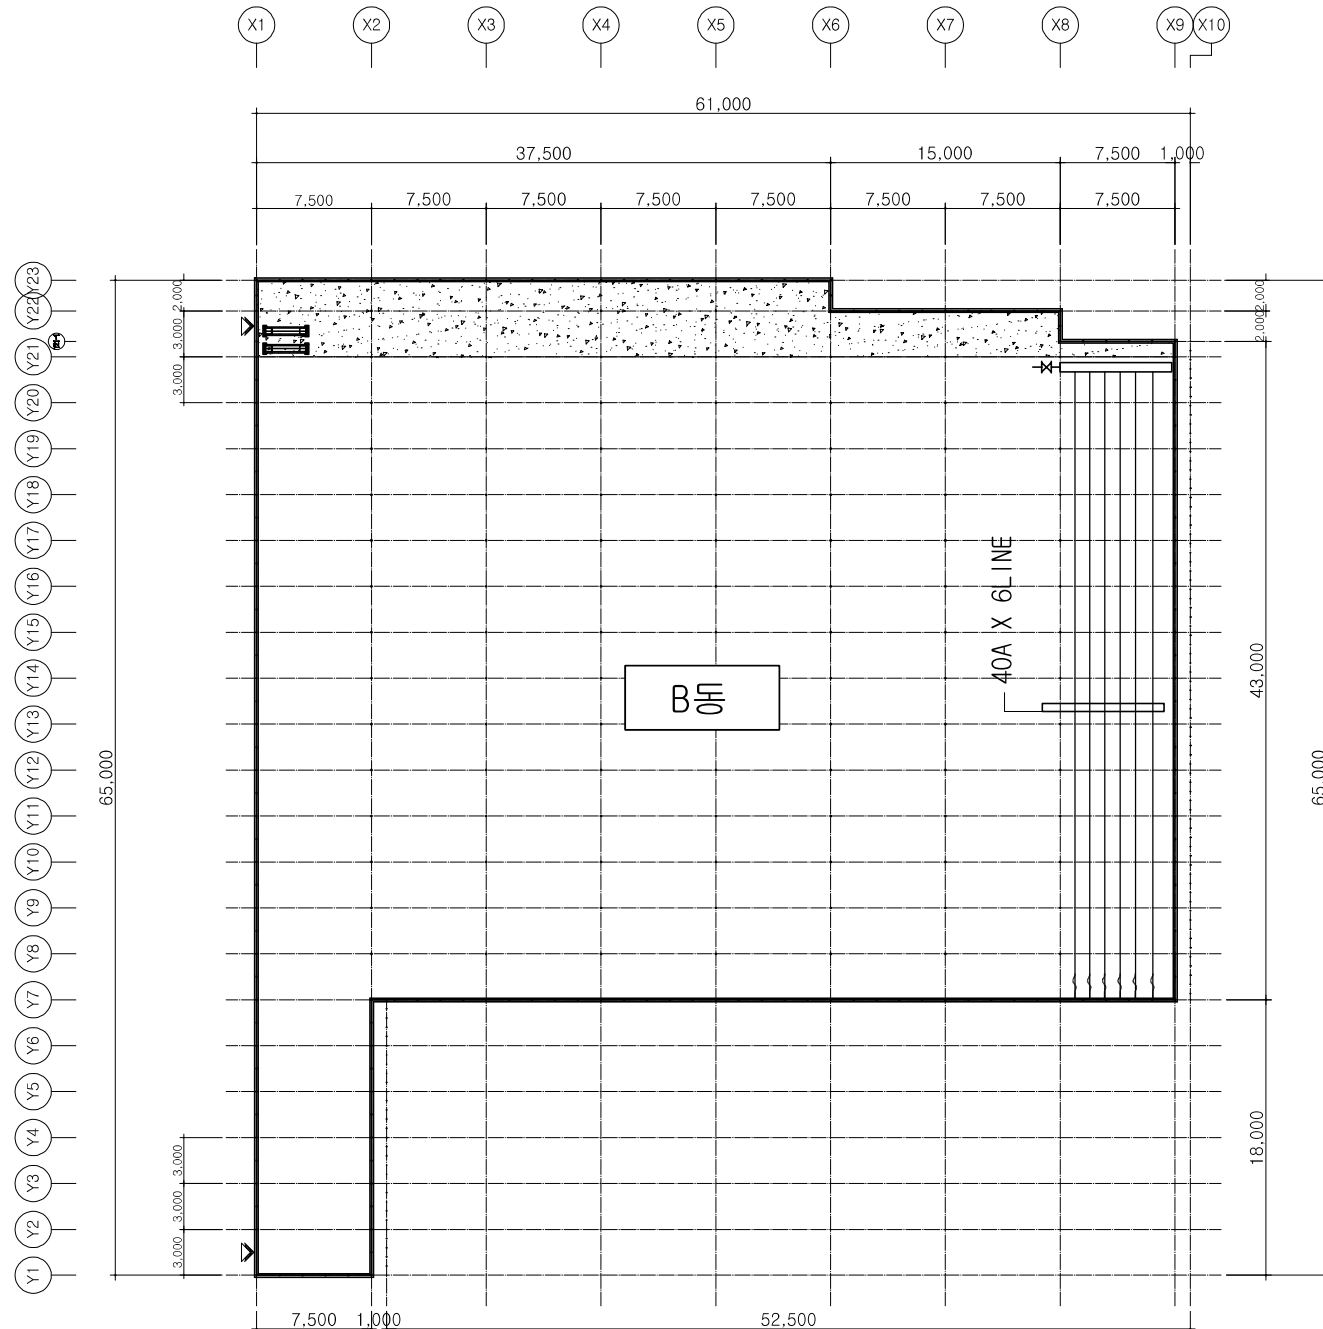



1
A B동 측면난방배관 평면도
SCALE: NONE

히트펌프 주위배관 상세도

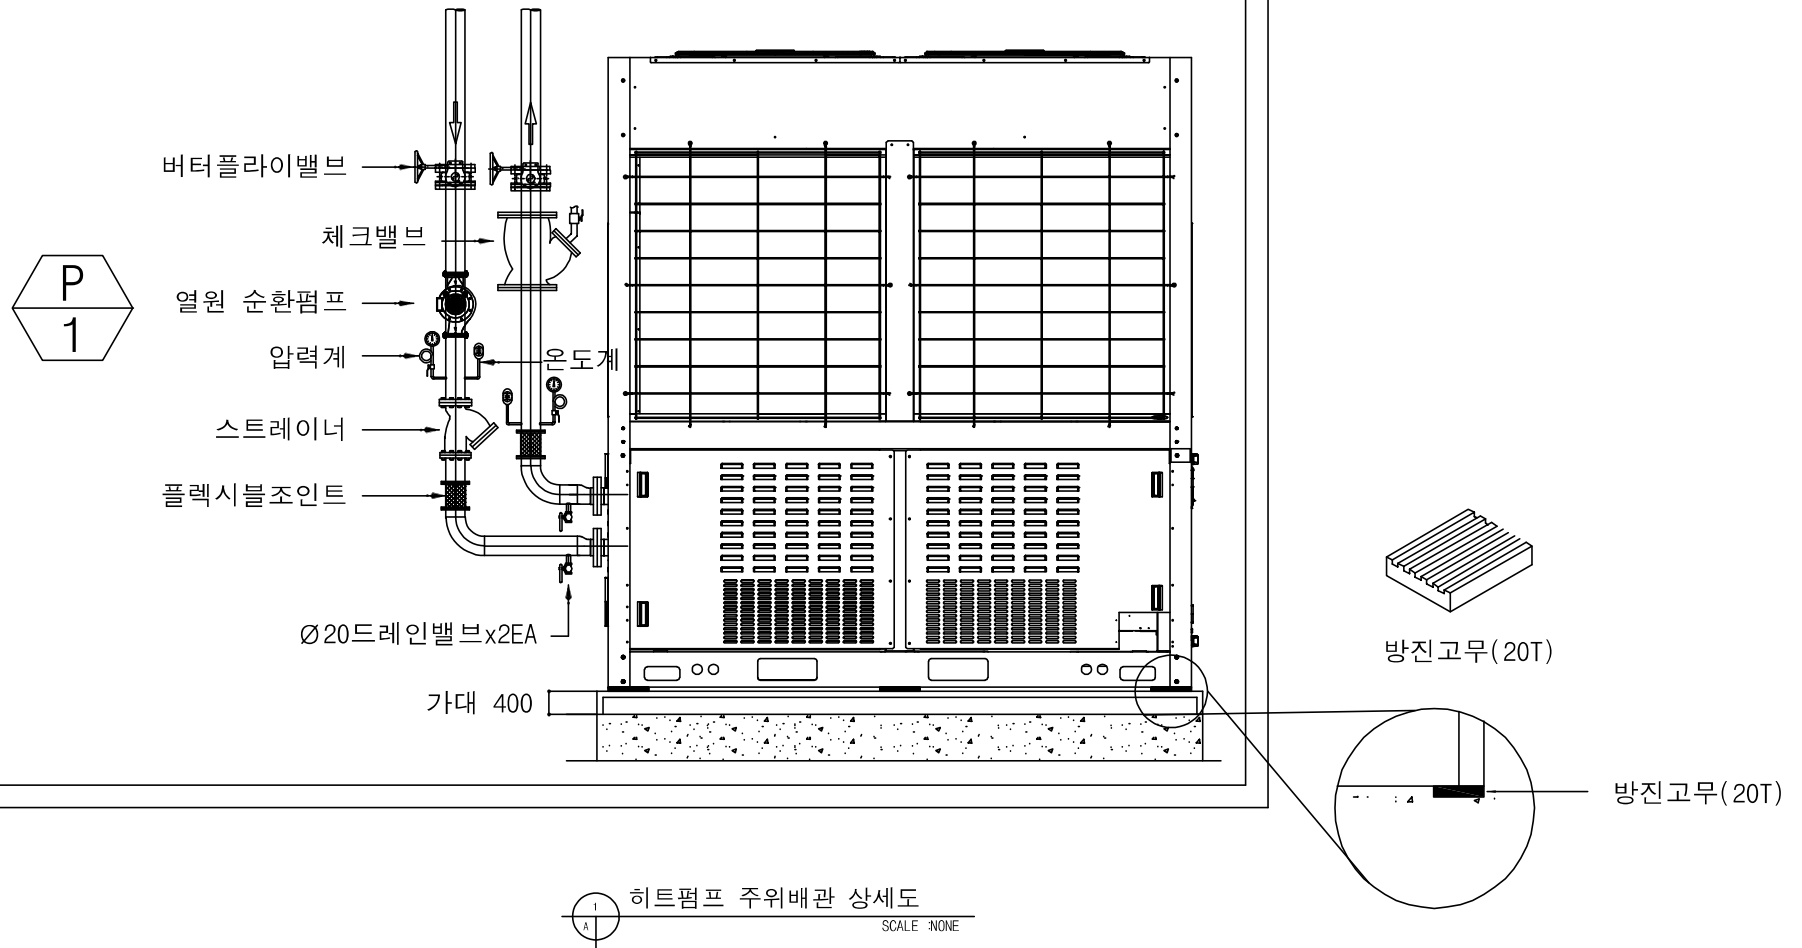

히트펌프 주위배관 상세도
SCALE: NONE





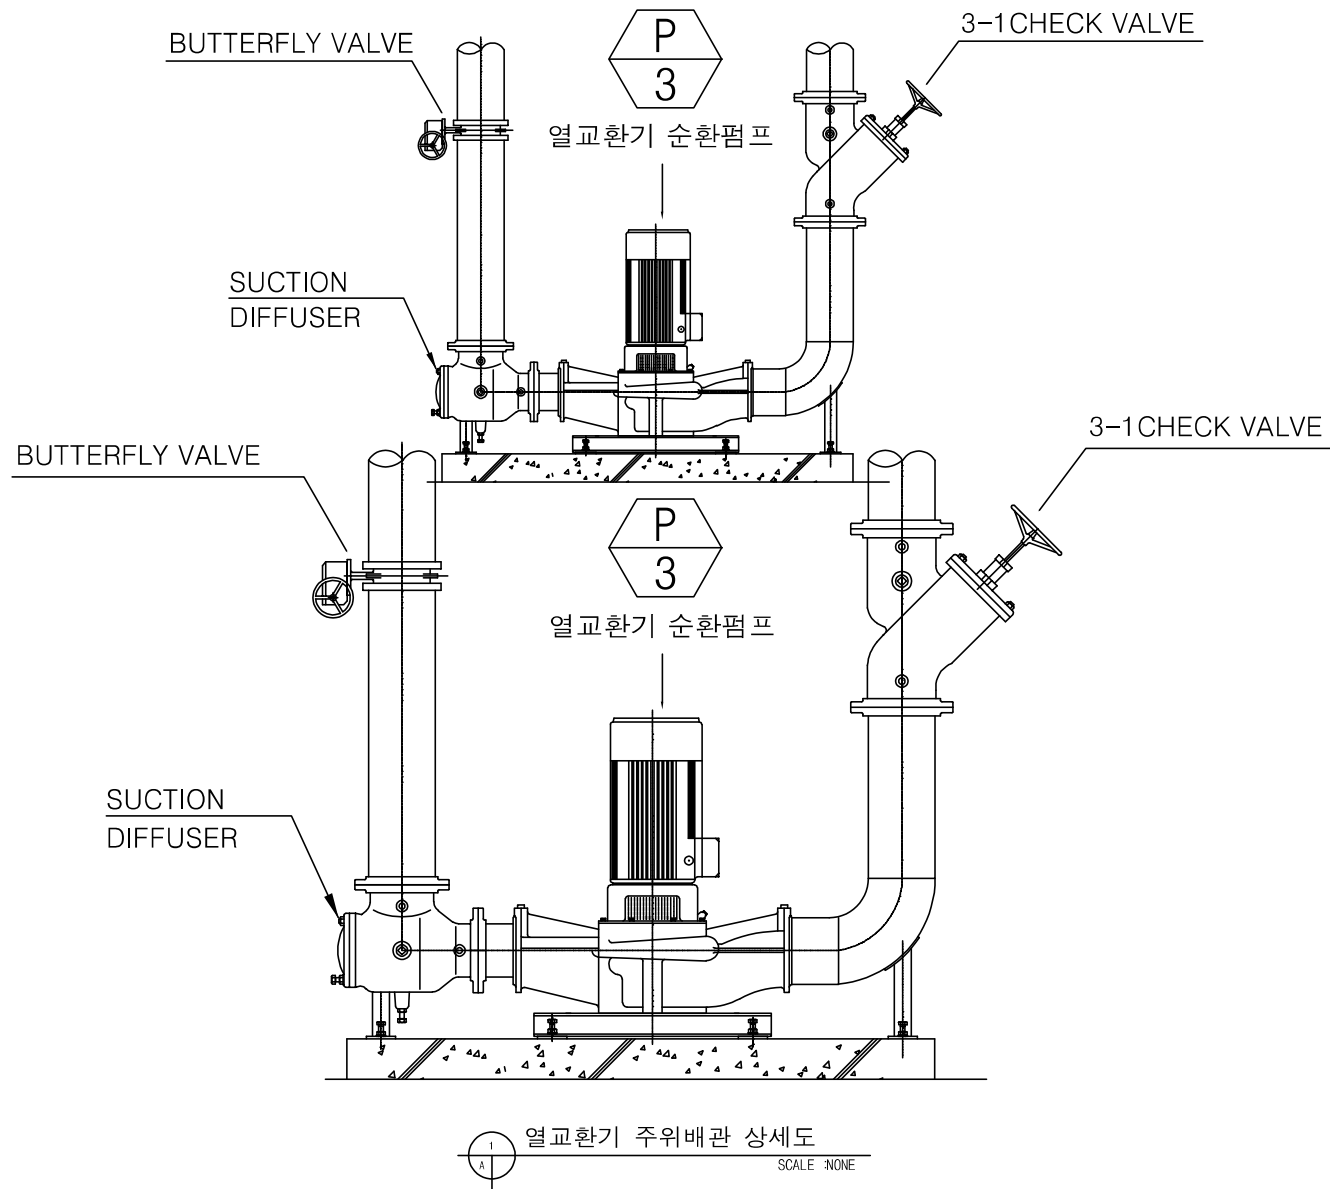


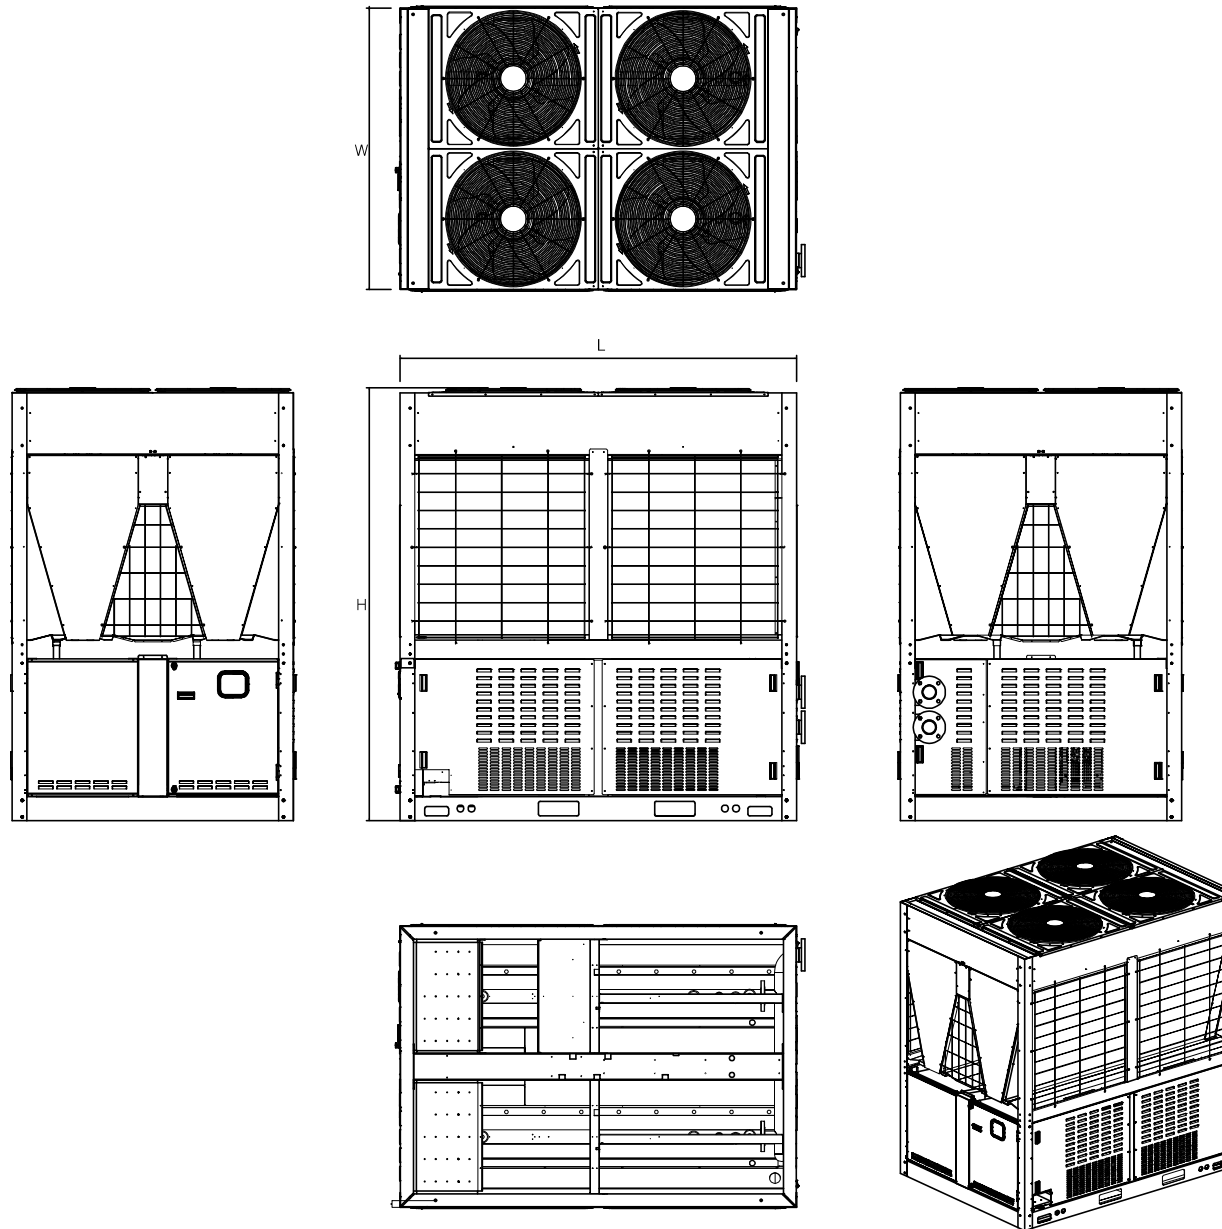

성능	냉각	능력	130kW이상
		소비전력	43.3 kW 이하
	가열	능력	140kW이상
		소비전력	40.0 kW이하
	운전효율	냉각(COR)	3.00이상
		가열(COR)	3.50이상
전원	주 전원	3PH, 380V, 60Hz	
	제어전원	1PH, 220V, 60Hz	
냉매		R-32	
송풍기	출력	1.5*4kW	
	풍량	246*4CMM	
	수량	4EA	
	형식	BLDC	
열교환기	형식	판형	
	손실수두 (kPa)	21.5	
	유량 (LPM)	400	
	접속관경	65A	
외형치수	L (mm)	2,154 내외	
	W (mm)	1,528 내외	
	H (mm)	2,210 내외	
제품중량	kg	972 내외	

NOTE
1. 본 제품은 일반사양이므로 제작사에 따라
상이할 수 있음 (본 도면은 참고 도면임)


히트펌프 외형도(40RT)
SCALE : NONE

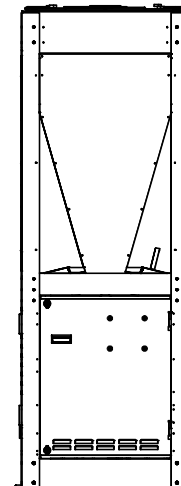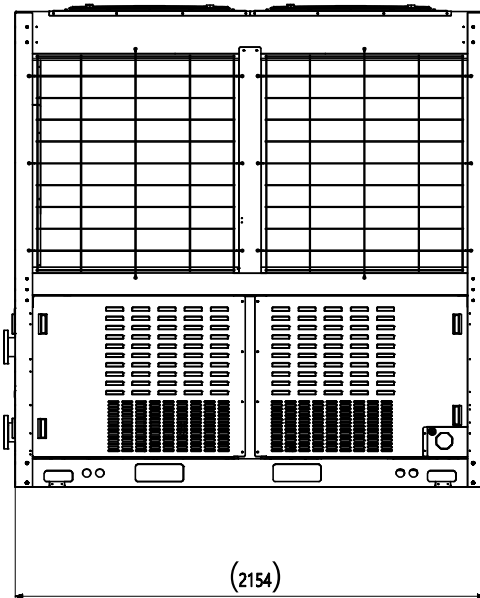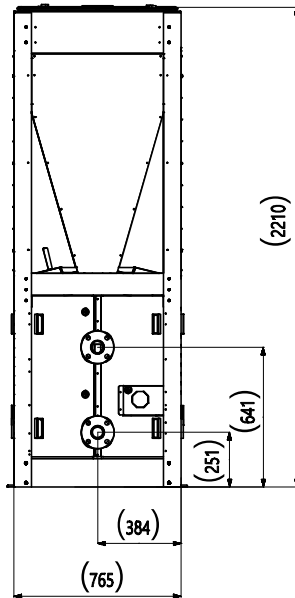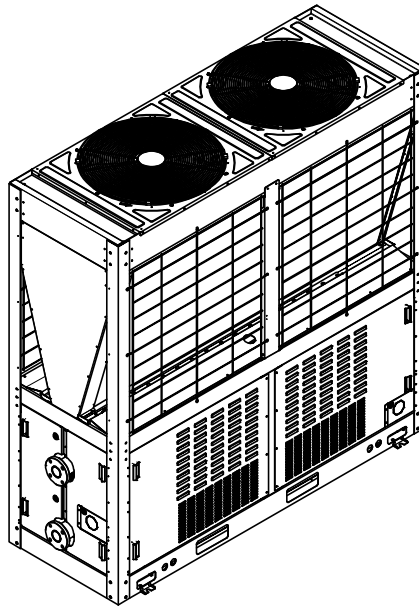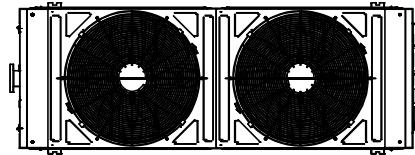

성능	냉각	능력	65kW 이상
		소비전력	21.6 kW 이하
	가열	능력	70kW 이상
		소비전력	20.0 kW이하
	운전효율	냉각(COR)	3.00이상
		가열(COR)	3.50이상
전원	주 전원	3PH, 380V, 60Hz	
	제어전원	1PH, 220V, 60Hz	
냉매		R-32	
송풍기	출력	1.5*2kW	
	풍량	246*2CMM	
	수량	2EA	
	형식	BLDC	
열교환기	형식	판형	
	손실수두 (kPa)	21.5	
	유량 (LPM)	200	
	접속관경	50A	
외형치수	L (mm)	2,154 내외	
	W (mm)	1,528 내외	
	H (mm)	2,210 내외	
제품중량	kg	521 내외	

NOTE
1. 본 제품은 일반사양이므로 제작사에 따라
상이할 수 있음 (본 도면은 참고 도면임)

히트펌프 외형도 (20RT)
SCALE : NONE

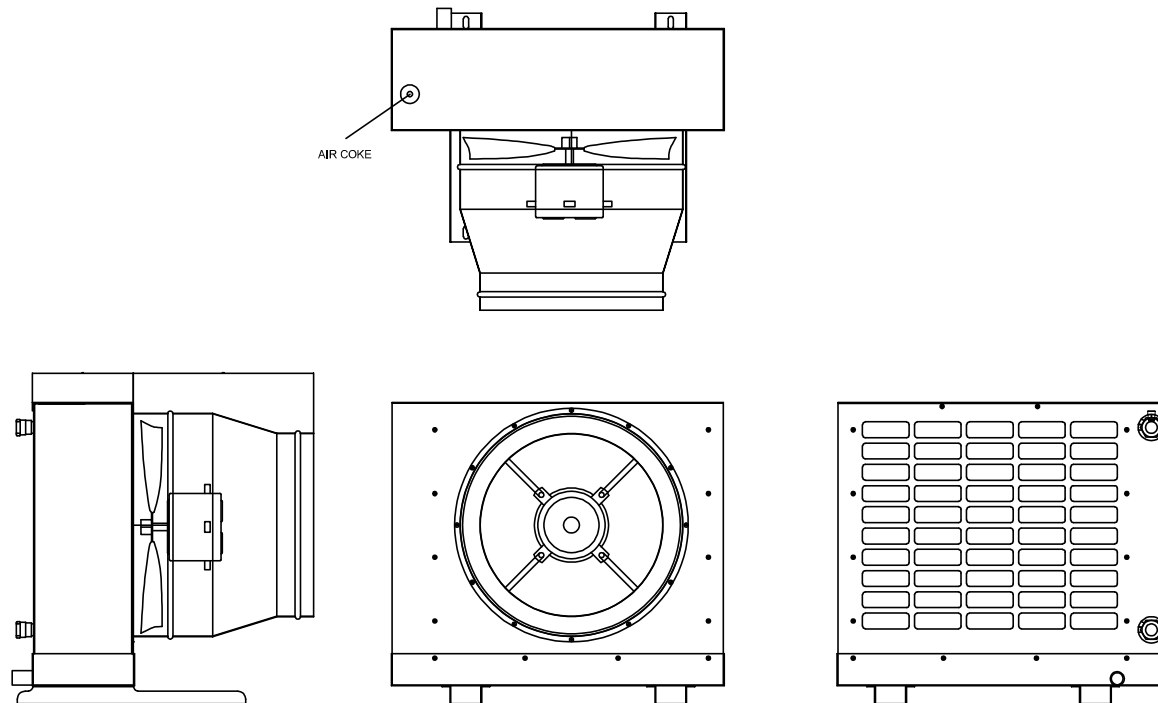

* NOTE

1. 용접상태 양호할 것
2. FIN의 손상부위가 없도록 행할것.
3. FIN의 매수 오차는 $\pm 3\%$ 이내일것.
4. 관내는 청결하고 이물질이 없을것.
5. 용접 후 1MPa G에서 기밀시험을 행하여 이상이 없을것

제품사양

난방 (온수 50℃)	12,700 W
냉방 (냉수 7℃)	9,106 W
RADIATOR	4R X 16S X 500EL(FP 2.3)
COPPER TUVE	9.52Ø 0.35t
AL FOIL	130μm
END COVER (L/R)	GI 1t
FAN COVER	GI 1t
TOP COVER	GI 1t
COIL COVER	GI 1t
DUCT HOOD	CR 0.8t, 0.6t
BASE COVER	GI 1.6T
BASE B/K	GI 1.6T
IN/OUT	20A
AIR COKE	1/4" 황동
DRAIN	15A
MOTOR	400W 4P 3Ø 380V
팬	400Ø X 5B
풍량	35 CMM
유량	40 l/min



NOTE

1. 본 제품은 일반사양이므로 제작사에 따라 상이할 수 있음 (본 도면은 참고 도면임)

1
A |
스케일 없음

NOTE

- 1.도면에 설계된 제품(시스템,공법등)은 상기 제품 또는 동등 이상의 제품으로 사용가능함.
- 2.설계 도면과 상이한 경우에는 현장여건에 맞게 시공하되 감독관의 승인을 득할 것.

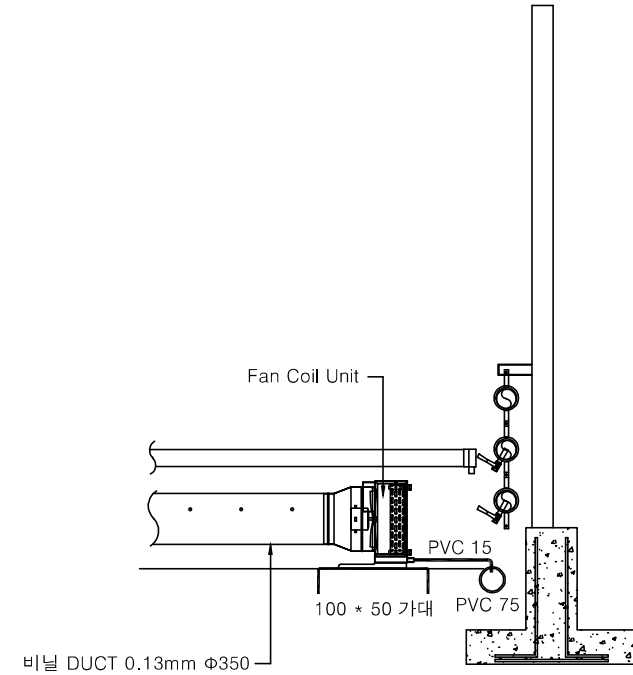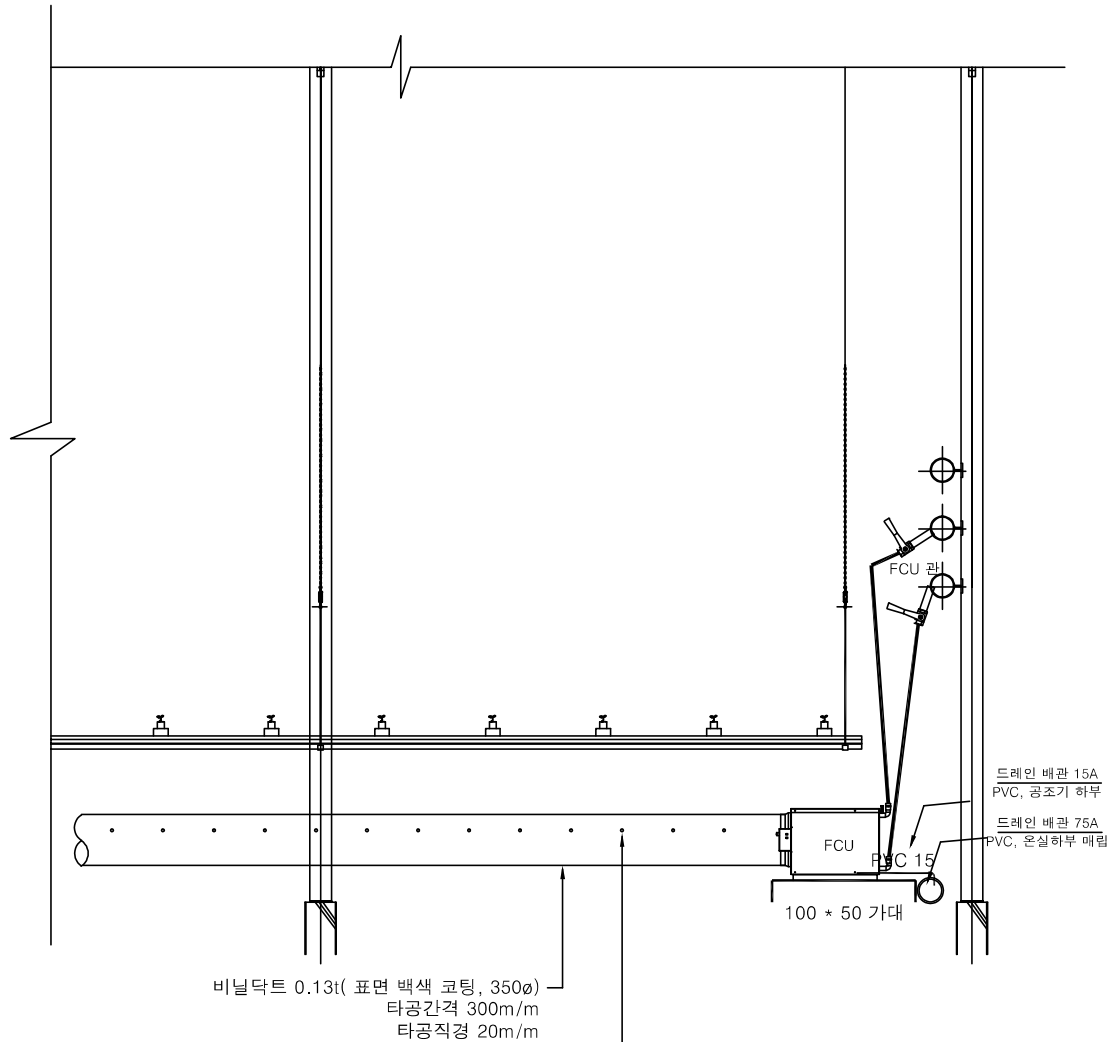


홀 간격 및 덕트규격은 환경제어 및 FCU의 성능에 따라 변동이 있을수 있다.
(작물에따라 변동이 될수 있음.)


* 협의후 승인을 득한 후 시공할 것.(발주자, 환경제어, FCU 납품업체)

FCU 설치 상세도
SCALE : NONE


Tank 상부보강대

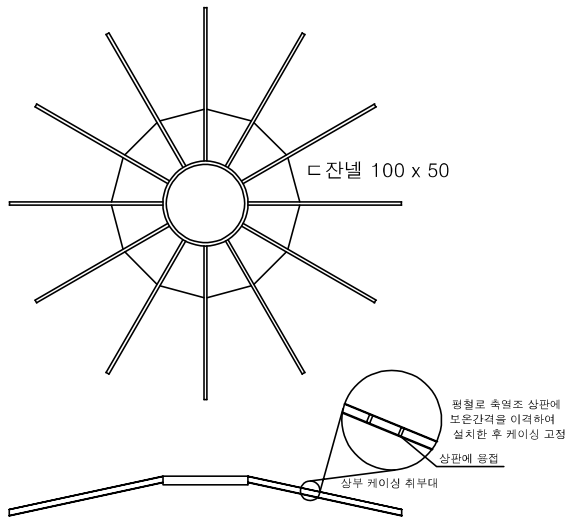

Manhole $\Phi 600$

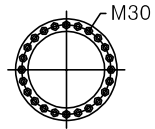


★ 양카고정구

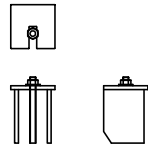


NOTE—

1. 본 제품은 일반사양이므로 제작사에 따라
상이할 수 있음(본 도면은 참고 도면임)


축열조내부 분배 디퓨저

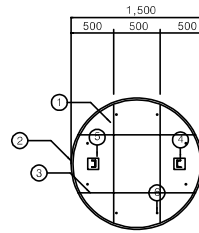


1 디퓨저 제작도

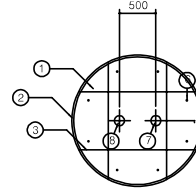


II 디퓨저 제작도

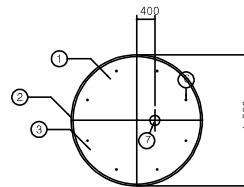


III 디퓨저 제작도

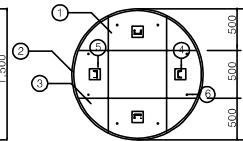


IV디퓨저 제작도

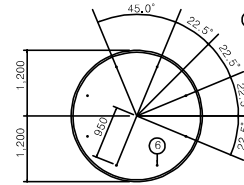


스페이스홀 제작도

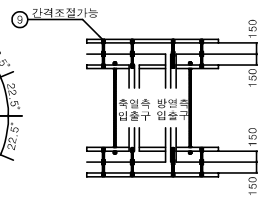

디퓨저 설치도

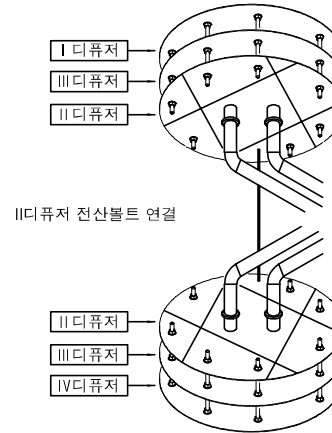

II디퓨저 전산볼트 연결

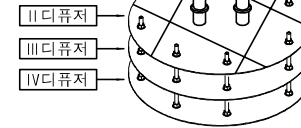

축열탱크 및 디퓨저 외형도

SCALE :NONE

VALVE SIZE	L
15A	1148
20A	1148
25A	1206
32A	1301
40A	1355
50A	1496

*주기
50A이하: 청동 V/V (S)

"A"상세참조
STEEL PLATE 4.5t
전기용접
10 || A || 10
강판3.2t
배관
절연재3t (EPDM:특수고무)
용접
20 || L || 20

120		75
밸브명	ooo 밸브	
규격	Butt. o o A	
용도	o o 라인차단	
비고		

200		150
펌프명	ooo 펌프	
규격	~t x ~m x ~kW	
용도	o o 순환펌프	
제조사		(주)ooo

* 재질 : FOAMEX, 3t

감압밸브 장치/슬레노이드밸브장치 조립 상세도

종명	규격	최고노출	비고
온도계	KSB5305	최고사용압력:1.5배~3배	액충만형
온도계	KSB5302	최고사용압력:1.5배	액충만형

가이드슈 상세도

파이프
방습 필름(보온용 t=0.03)
가교발포폴리에틸렌보온용(아티론)
알루미늄 테이프
알루미늄 케이싱(0.5t)
이음부 및 연결부 실리콘 방수 처리

배관 배관 (PE관)
옥외 노출, 기계실배관

밸브 및 펌프 표시 명판 (예시)

자동공기변 20A (수동드레인밸브)
밸브
나들
레류사
보온

압력계 및 온도계 설치 상세도

종명	규격	최고노출	비고
온도 센서	DK 센서	4 ~ 24 mmA	
온도출터 및 밸	배관용 AL+SUS	설치 배관의 내경의 1/4~1/2	
온도출터 및 밸	축열조용 AL+SUS	할 집이는 최소 1.5m로 함 것	

배관 보온 상세도

파이프
방습 필름(보온용 t=0.03)
가교발포폴리에틸렌보온용(아티론)
알루미늄 테이프
알루미늄 케이싱(0.5t)
이음부 및 연결부 실리콘 방수 처리

배관 배관 (PE관)
옥외 노출, 기계실배관


자동 공기변 설치 상세도

자동공기변 20A (수동드레인밸브)
밸브
나들
레류사
보온


관표시, 흐름표시 (예시)

자동공기변 20A (수동드레인밸브)
밸브
나들
레류사
보온


일반 상세도
SCALE : NONE

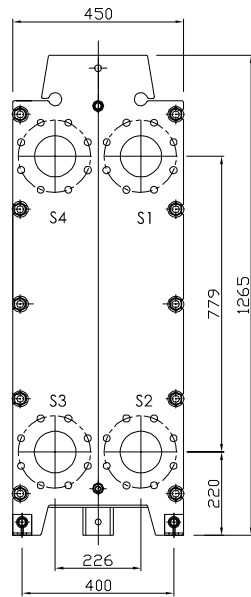


FRONT VIEW

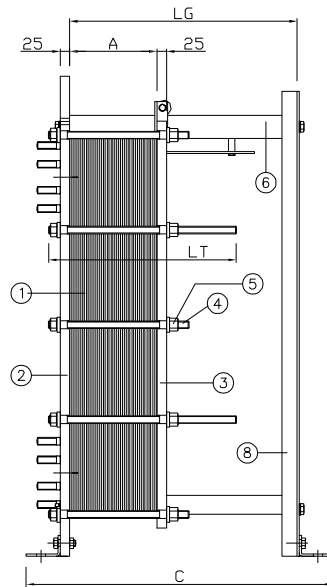

SIDE VIEW

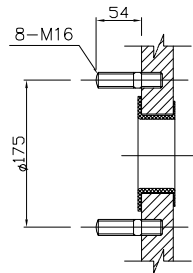

S1 S2 S3 S4 NOZZED DETAIL
100A 100A 100A 100A LINED

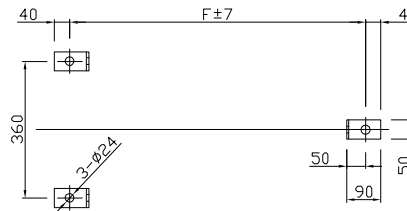

ANCHOR BOLT

DESIGN DATA		
DESIGN TEMPERATURE	90	°C
DESIGN PRESSURE	9	BarG
TEST PRESSURE	12	BarG
WEIGHT (FULL / EMPTY)	540 / 460	
PAINT COLOR	RAL 5002	

CUSTOMER NAME	-
PROJECT NAME	-
APPLICATION	-
FLOW DIRECTION	
Space for Maintenance	

No. of Plates	All Dimension In Millimeters				
	LT	LG	C.F	A	
89	750	800	1010	930	338

8	END SUPPORT	C.S(Painted)	1	
7	LOWER CARRYING BEAM	C.S	1	
6	UPPER CARRYING BEAM	C.S	1	
5	TIGHTENING NUT	A194 2H	10	M20
4	TIGHTENING BOLT	A193 B7	10	M20
3	MOVABLE FRAME	SS275	1	25t
2	FIXED FRAME	SS275	1	25t
1	PLATE / GASKET	STS304 / EPDM	89	0.5t
NO	DESCRIPTION	MATERIAL	Q'ty	REMARK

S4	1	100A	KS10K	EPDM	LINED	HOT WATER INLET
S3	1	100A	KS10K	EPDM	LINED	HOT WATER OUTLET
S2	1	100A	KS10K	EPDM	LINED	COLD WATER INLET
S1	1	100A	KS10K	EPDM	LINED	COLD WATER OUTLET
MARK	QTY	RATING	MATL	LINER	DESIGNATION	

CONNECTION						
NOZZLE SCHEDULE						

REV.	DATE	DESCRIPTION	DRAWN	CHK'D	CHK'D	APP'D
------	------	-------------	-------	-------	-------	-------

TITLE	GASKET TYPE PLATE HEAT EXCHANGER	DRAWN	HYJANG
MODEL NO. :	TX100x89PL-1P	CHK'D	
GA DRAWING		CHK'D	
		APP'D	

DATE	2026.05.05	ITEM NO.	SCALE
REF. NO.		DWG NO.	REV.