


관련도면


공사명 : 소각설비 및 공해방지설비 탈진공사

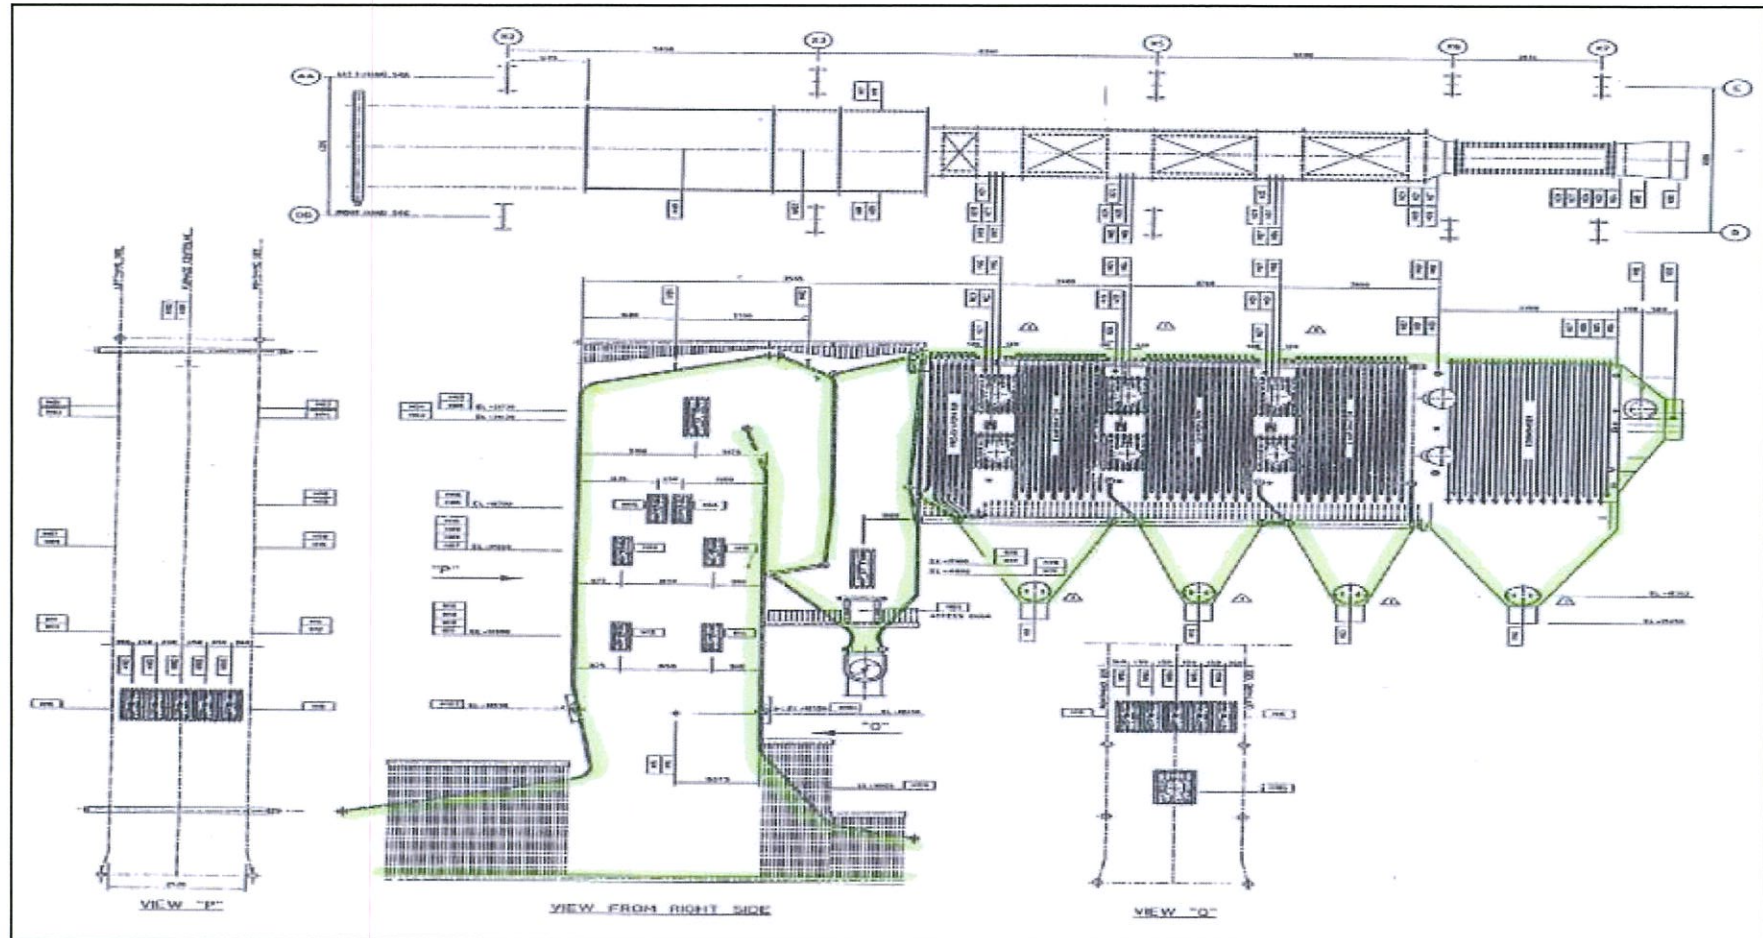

소각로 및 폐열보일러

관 련 도 면


공사명 : 소각설비 및 공해방지설비 탈진공사

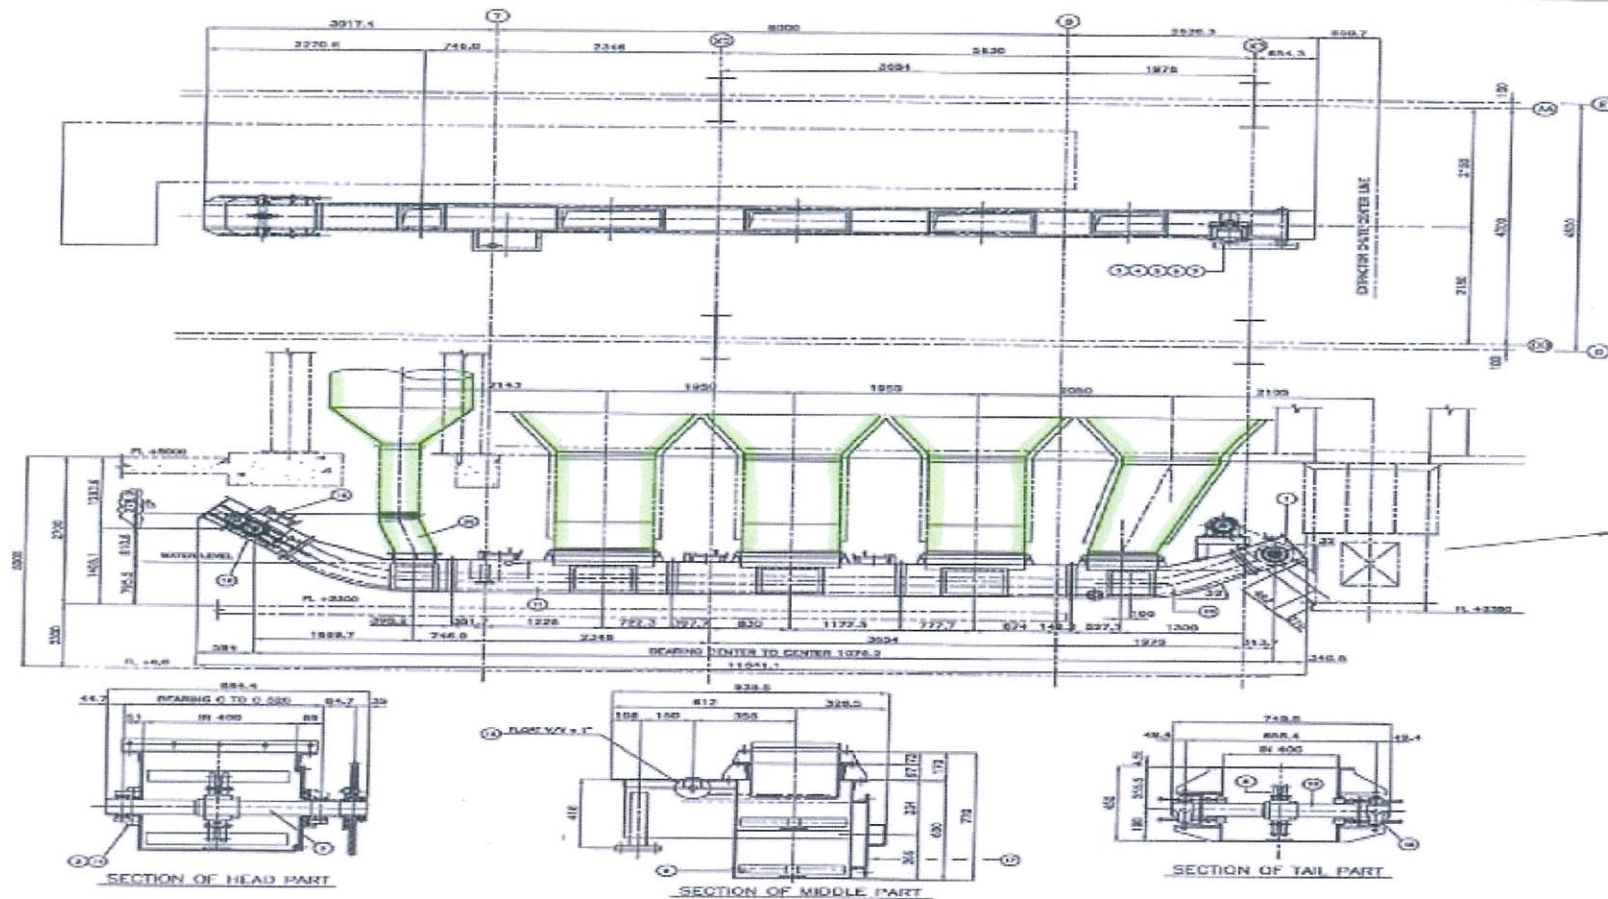

화격자 하부호퍼

관련도면





공사명 : 소각설비 및 공해방지설비 탈진공사

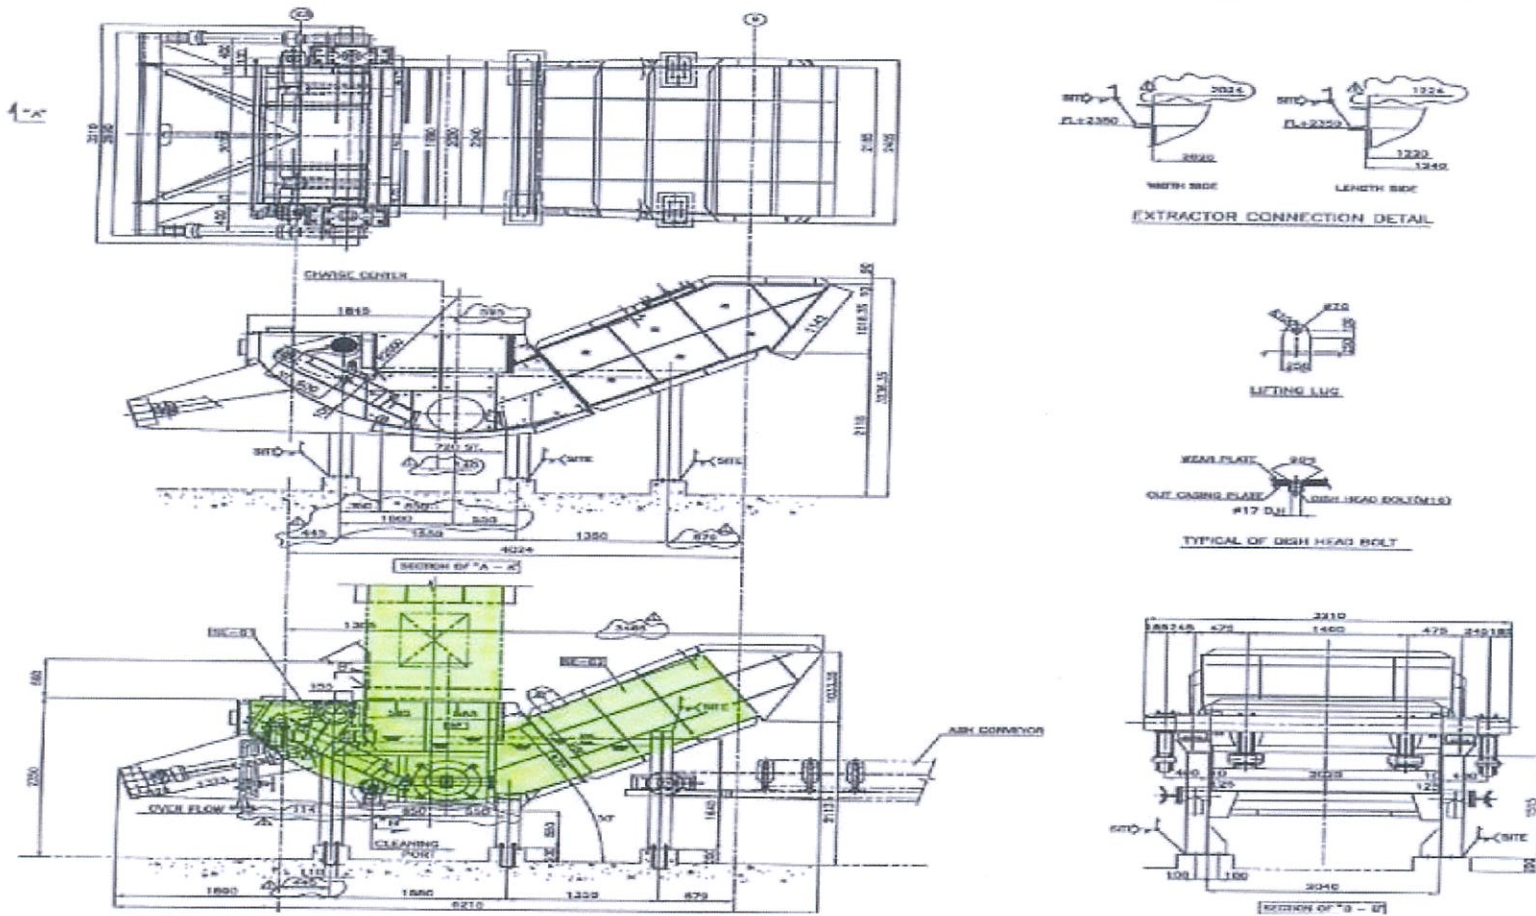

재축출기

관련도면


공사명 : 소각설비 및 공해방지설비 탈진공사

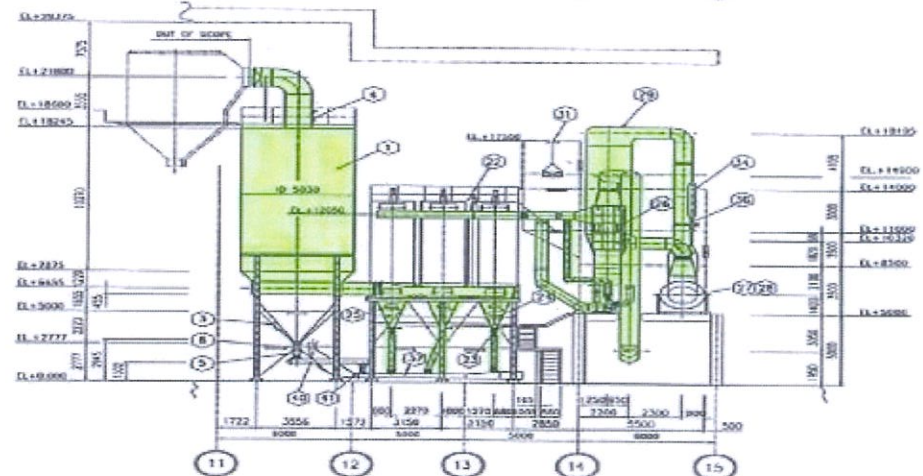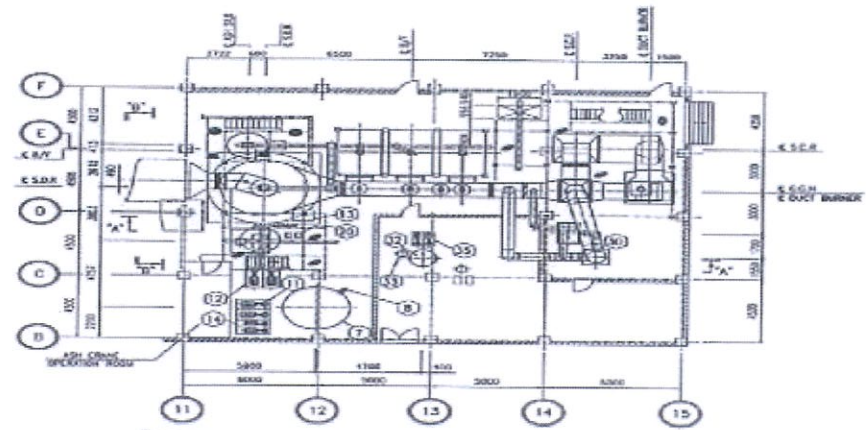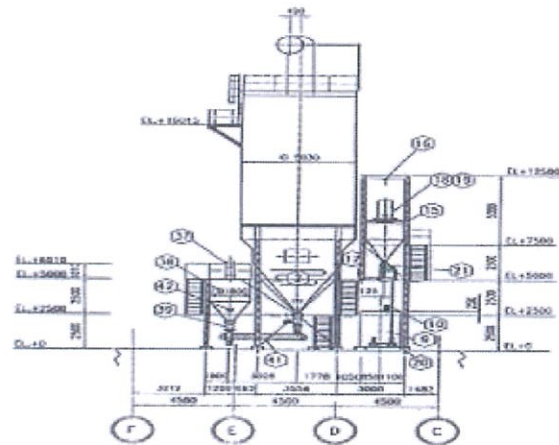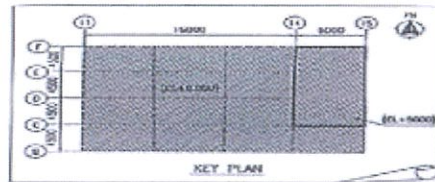

공해방지설비(반건식반응탑, 백필터 호퍼, 가스가스 열교환기, 선택적촉매반응탑, 덕트류)

관련도면

공사명 : 소각설비 및 공해방지설비 탈진공사

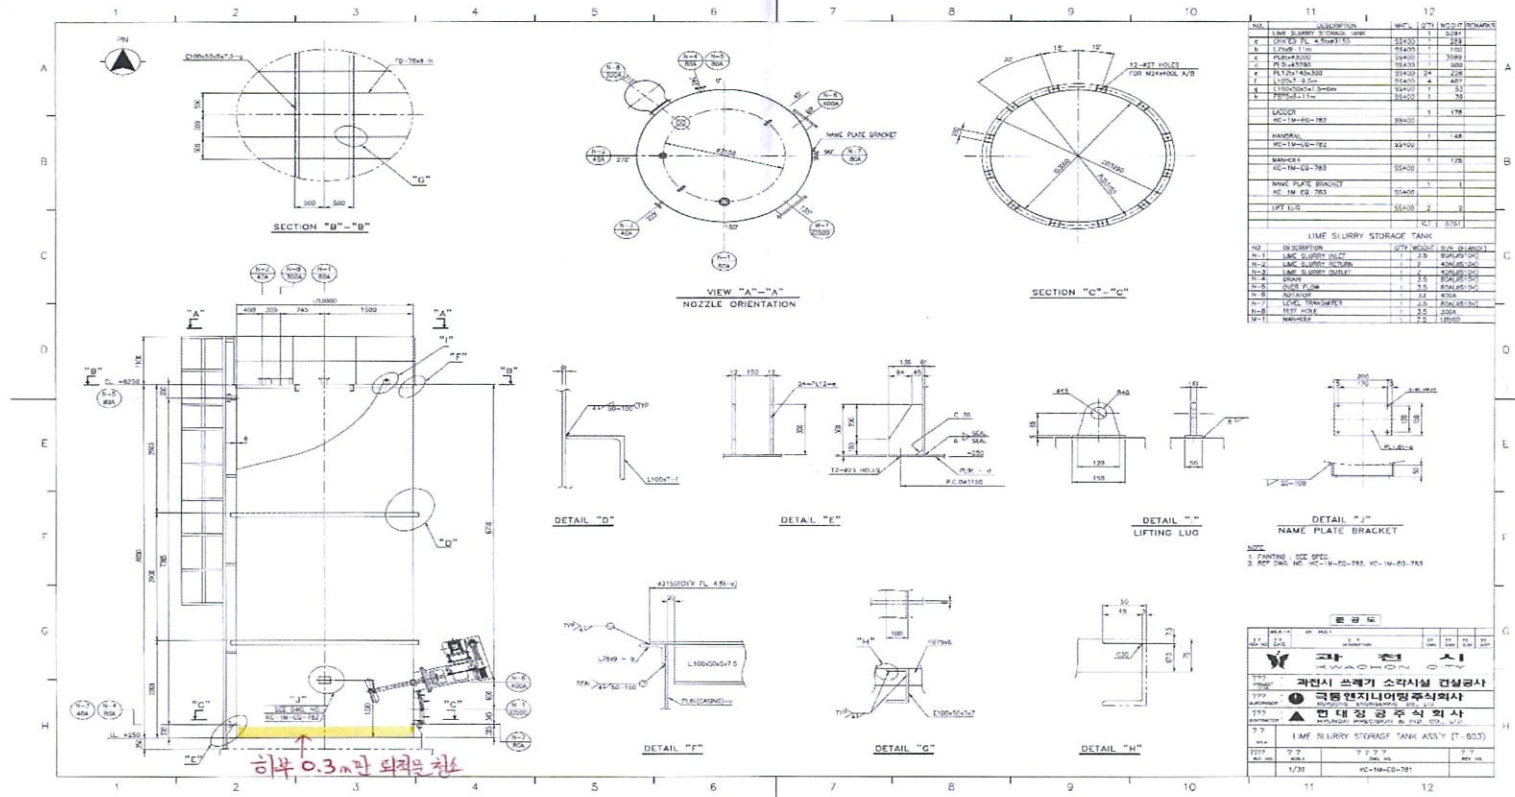

소석회 저장탱크