



NOTES

1. 본 도면은 참고용이며 현장에서 시공중 설계도면과 상이한 부분이 발생시 감독관과 협의하고 승인을 득한 후 시공할 것.

도형 및 색상의 표기 의미

- V형 온열 수술대 6SET
- + — 듀얼 무영동 5SET
- △ — 기본형 수술대 온열 2SET
- — 마취기 환측 모니터 5SET
- 이동식 무영동 6SET
- 전기 수술기 6SET
- 고압 증기 멸균기 1SET
- 프라즈마 멸균기 1SET
- 스크럽 스테이션 1SET
- 수액 가온기 8SET

지하1층 스프링클러설비 평면도


SCALE : 1/150



구분		구경	Ø25	Ø32	Ø40	Ø50	Ø65	Ø80	Ø100	Ø125	Ø150	비고
가	수량	나	2	3	5	10	30	60	100	160	161이상	일반
			2	4	7	15	30	60	100	160	161이상	상.하향

스프링클러 헤드수별 관경표

구분		구경	Ø25	Ø32	Ø40	Ø50	Ø65	Ø80	Ø100	Ø125	Ø150	비고
가	수량	나	2	3	5	10	30	60	100	160	161이상	일반
			2	4	7	15	30	60	100	160	161이상	상.하향

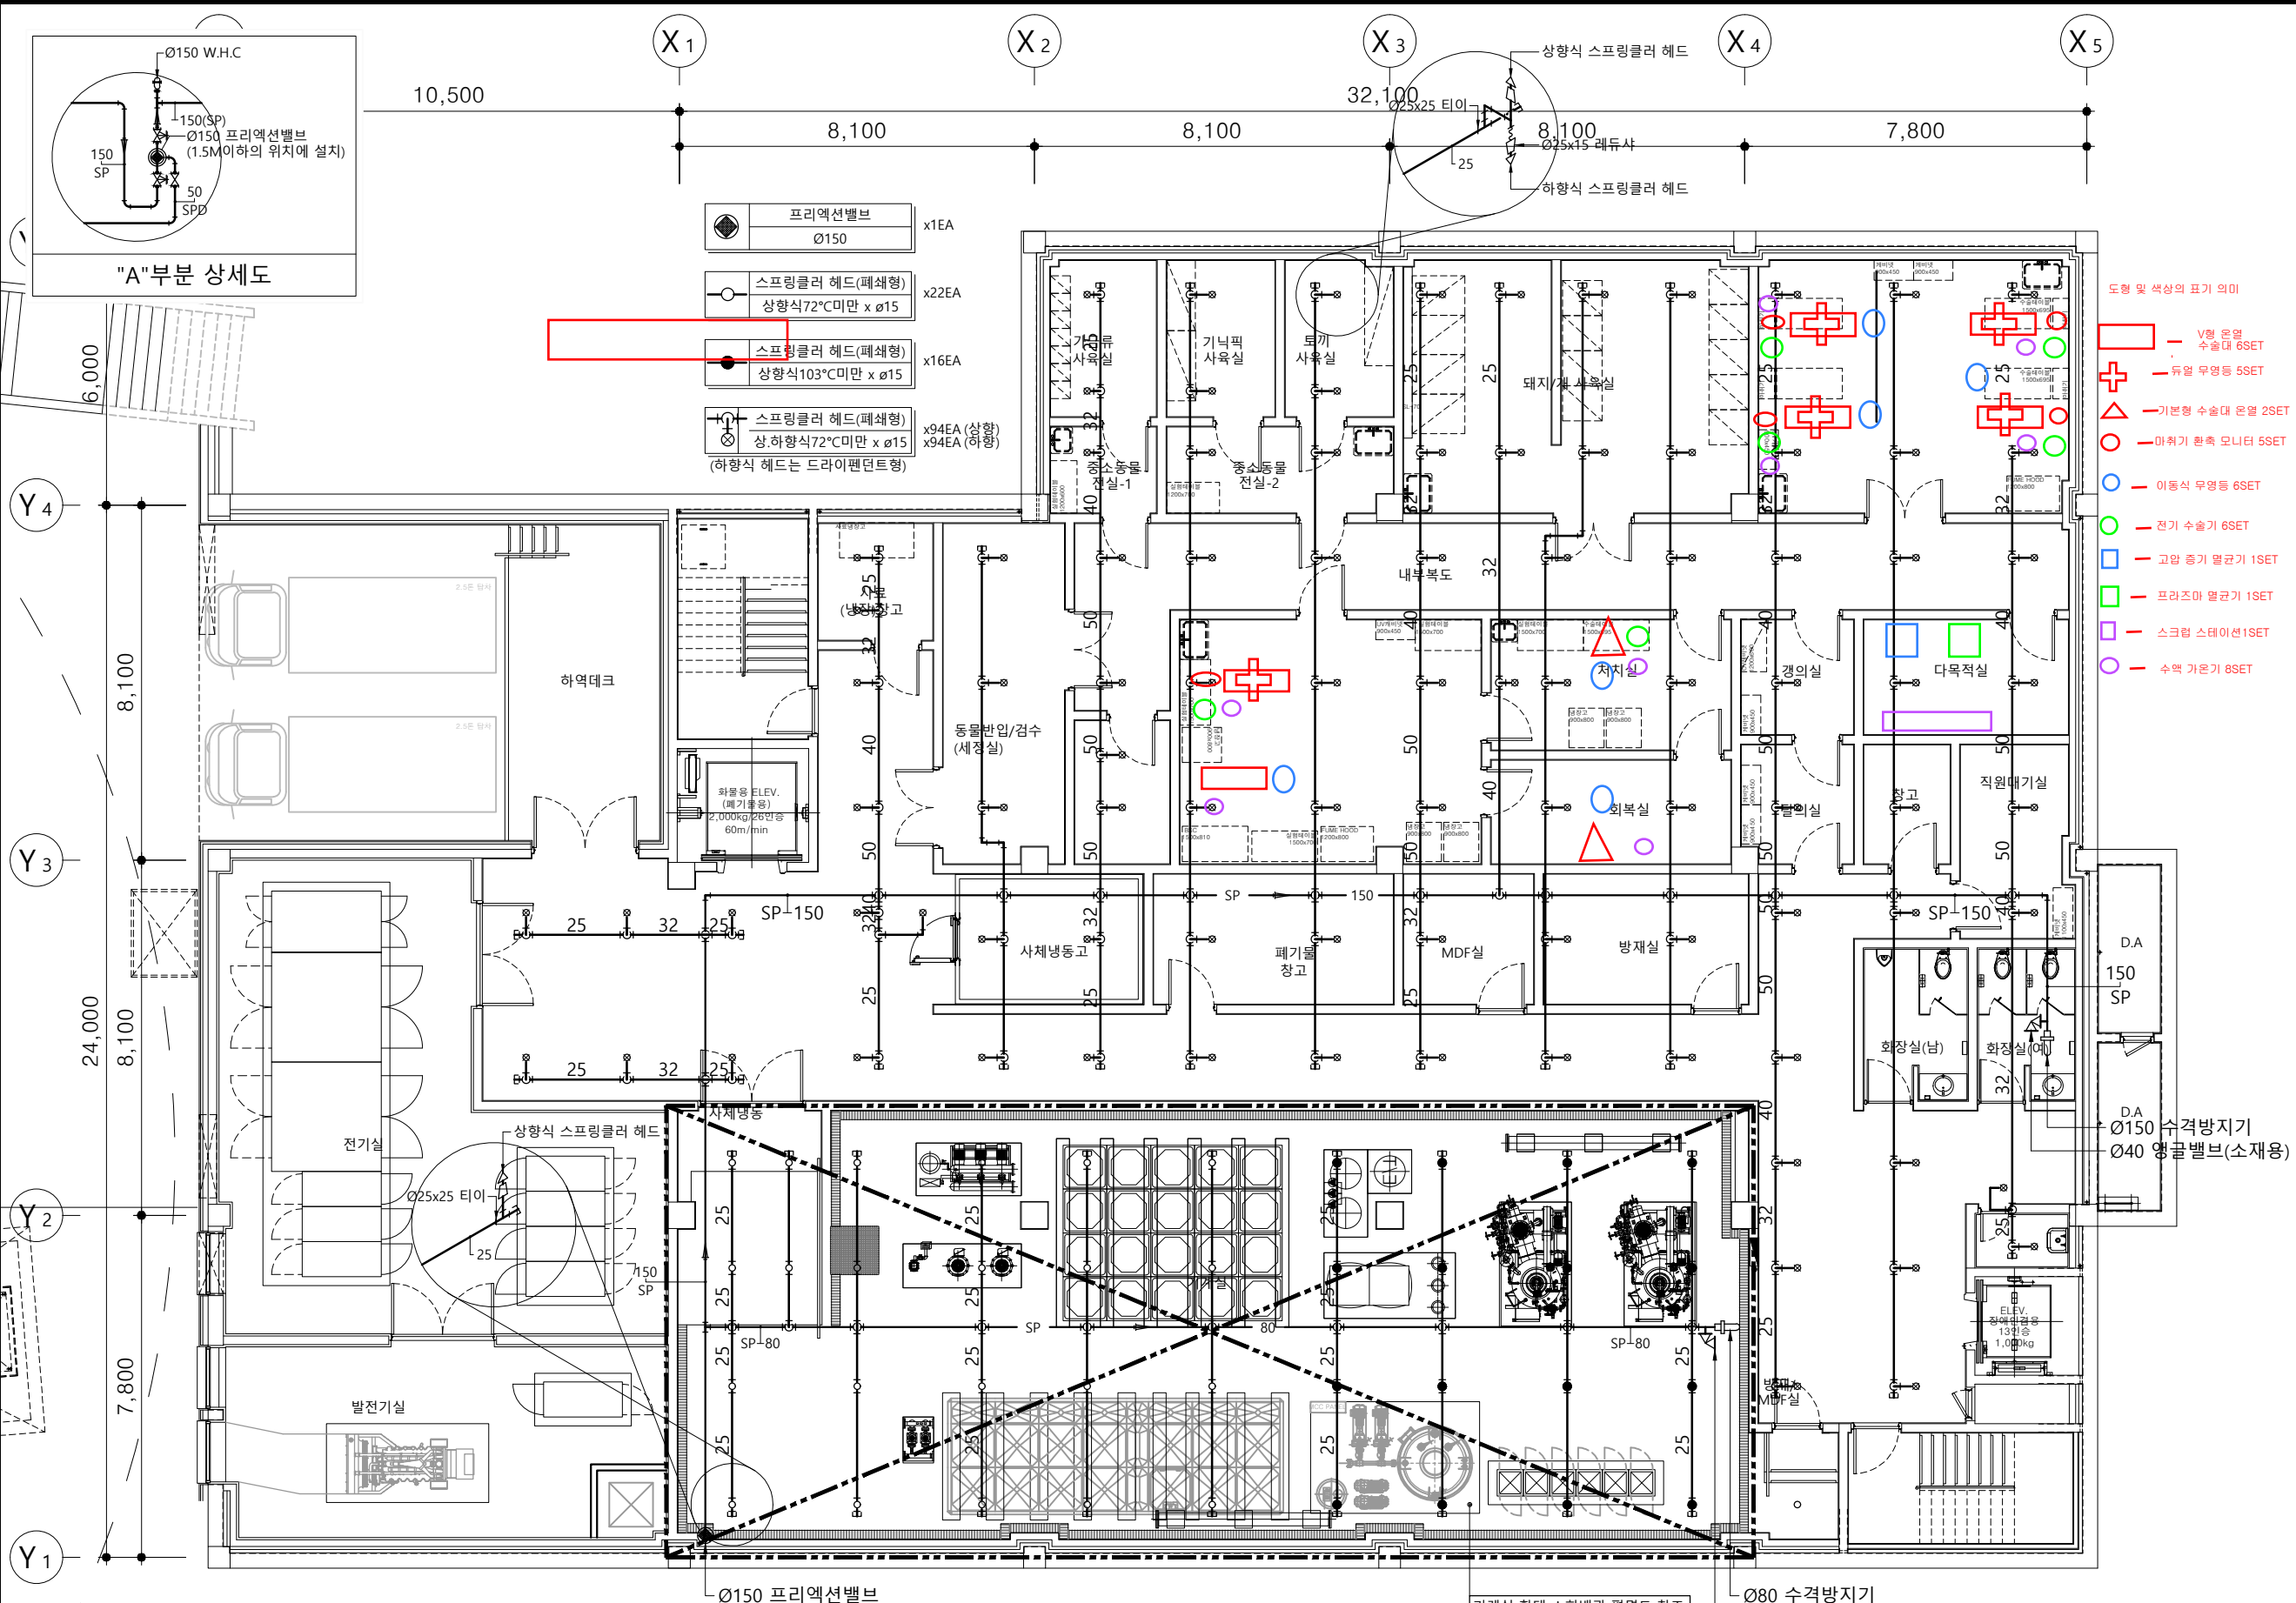

"A"부분 상세도

- 프리에션밸브 Ø150 x1EA
- 스프링클러 헤드(파쇄형) 상향식72°C미만 x Ø15 x22EA
- 스프링클러 헤드(파쇄형) 상향식103°C미만 x Ø15 x16EA
- 스프링클러 헤드(파쇄형) 상.하향식72°C미만 x Ø15 x94EA (상향) x94EA (하향) (하향식 헤드는 드라이팬던트형)

수격방지기 Ø150 영글밸브(소재용)

Ø80 수격방지기 Ø40 영글밸브(소재용)

기계실 확대 소화배관 평면도 참조

Ø150 프리엑션밸브