


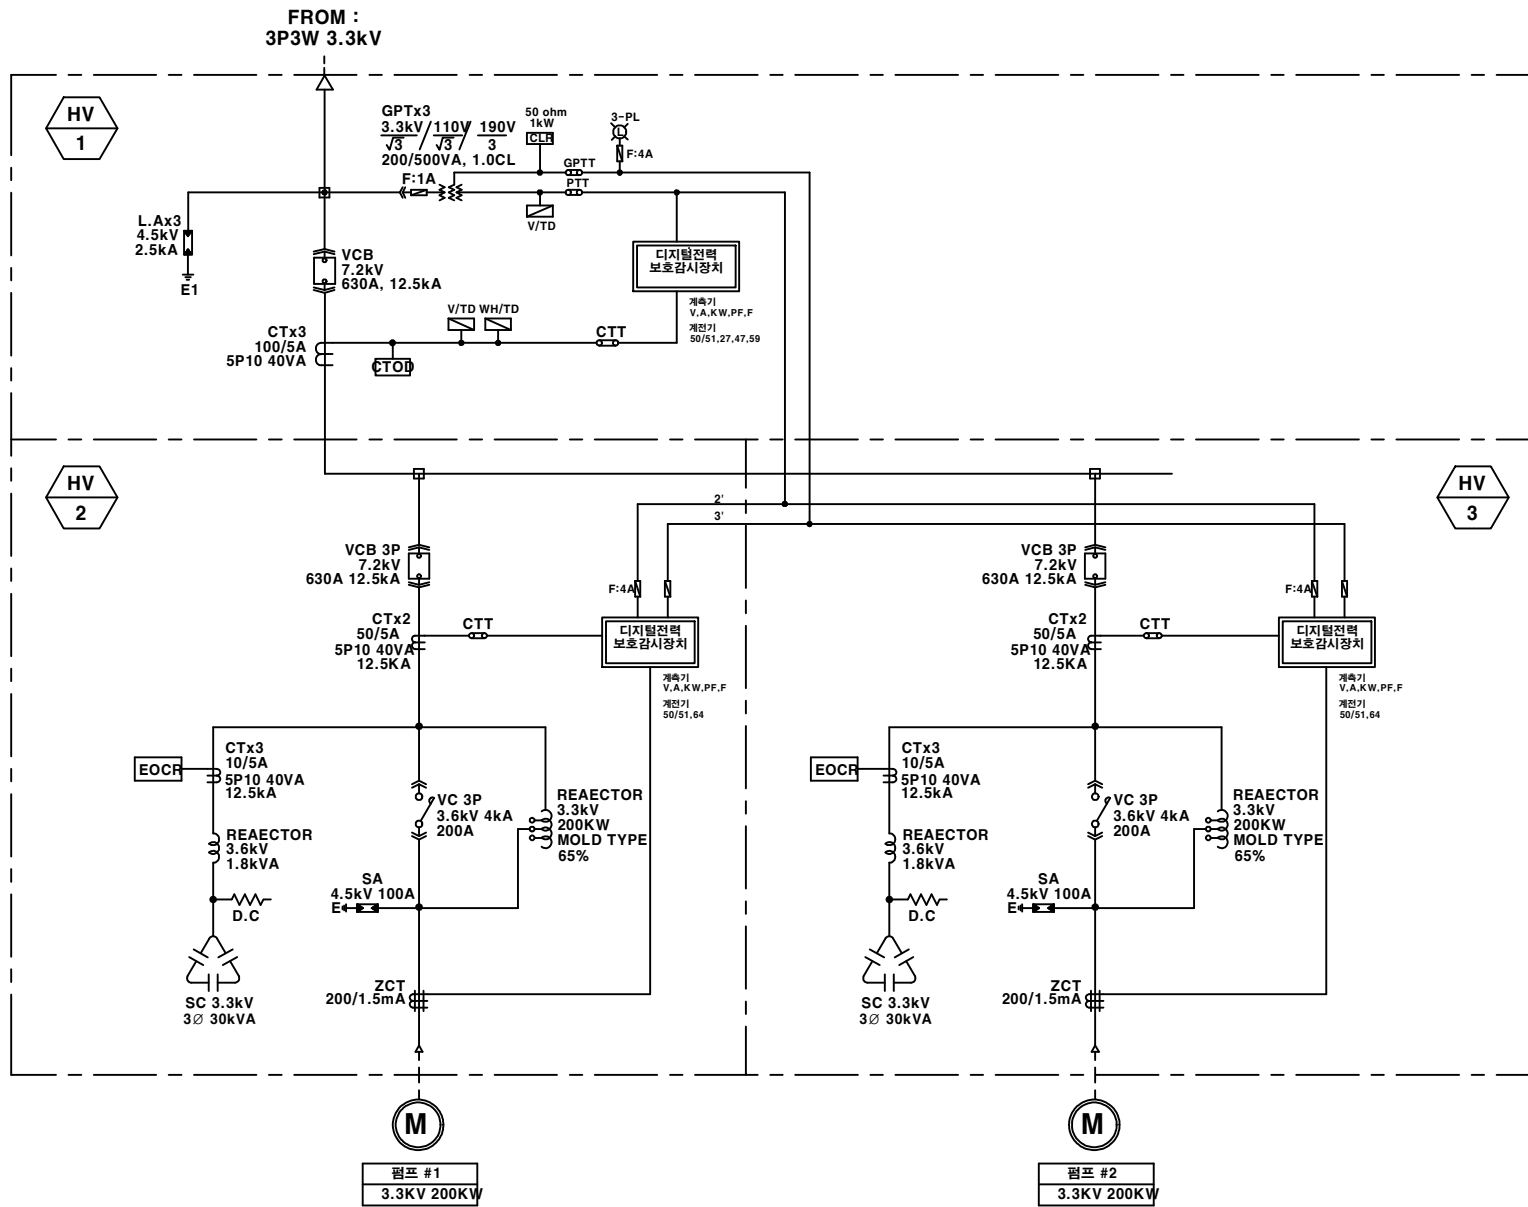

△						
△						
△						
⚠		FOR APPROVAL	S.G.PARK	S.G.PARK	C.H.KIM	T.C.YANG
REV. NO.	DATE	DESCRIPTION	DRAWN	DESIGNED	CHECKED	APPROVED

항말정수장 고압기동반 교체공사


TITLE

단선도


SCALE

FILE NAME


DRAWING NUMBER

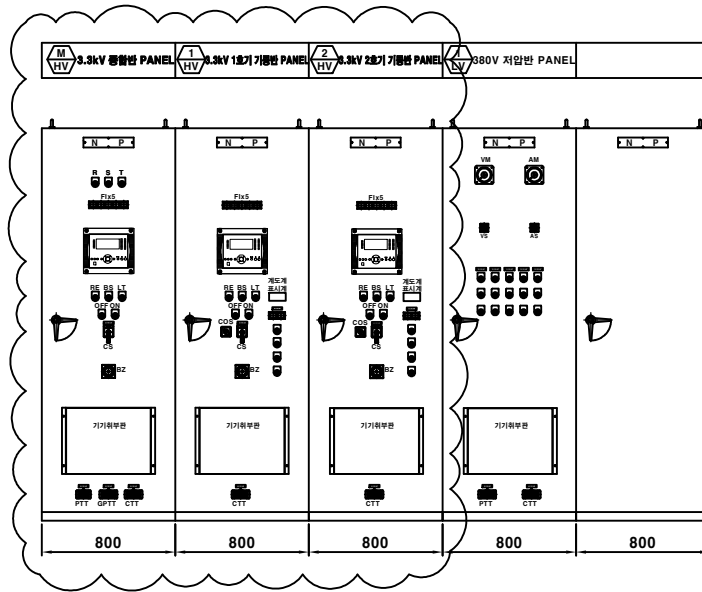

FRONT VIEW

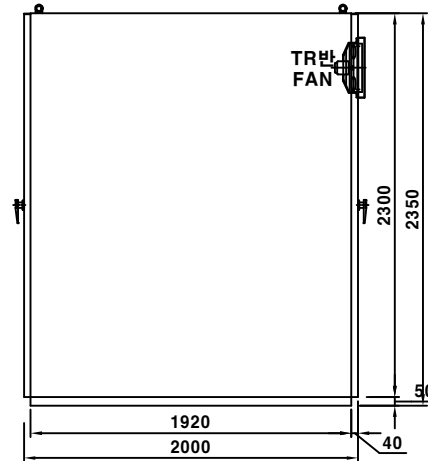

SIDE VIEW

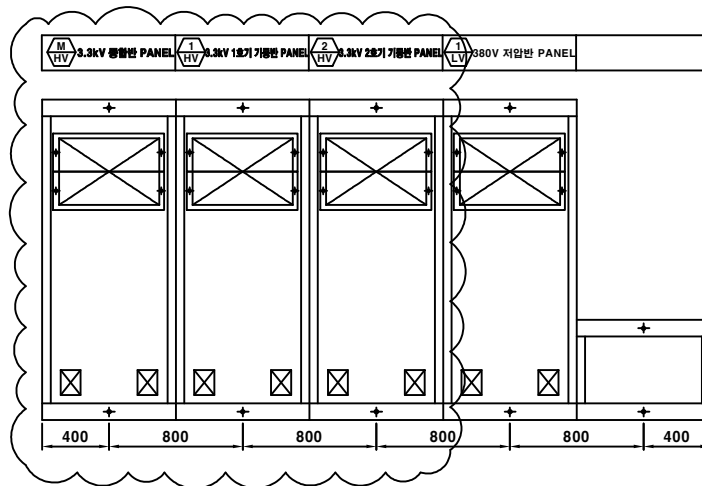

CHANNEL BASE VIEW

* NOTE
 1) 색상 : MUNSELL NO. 5Y 7/1
 2) 재질 : 압연강판

* NOTE
 기존 3면 철거 후, 신설 3면 설치.

△						
△						
△						
⚠		FOR APPROVAL	S.G.PARK	S.G.PARK	C.H.KIM	T.C.YANG
REV. NO.	DATE	DESCRIPTION	DRAWN	DESIGNED	CHECKED	APPROVED

황말정수장 고압기동반 교체공사		TITLE 외형도		
		SCALE	FILE NAME	DRAWING NUMBER
			-	