
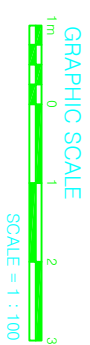


이인제 표준단면도

S = 1:100

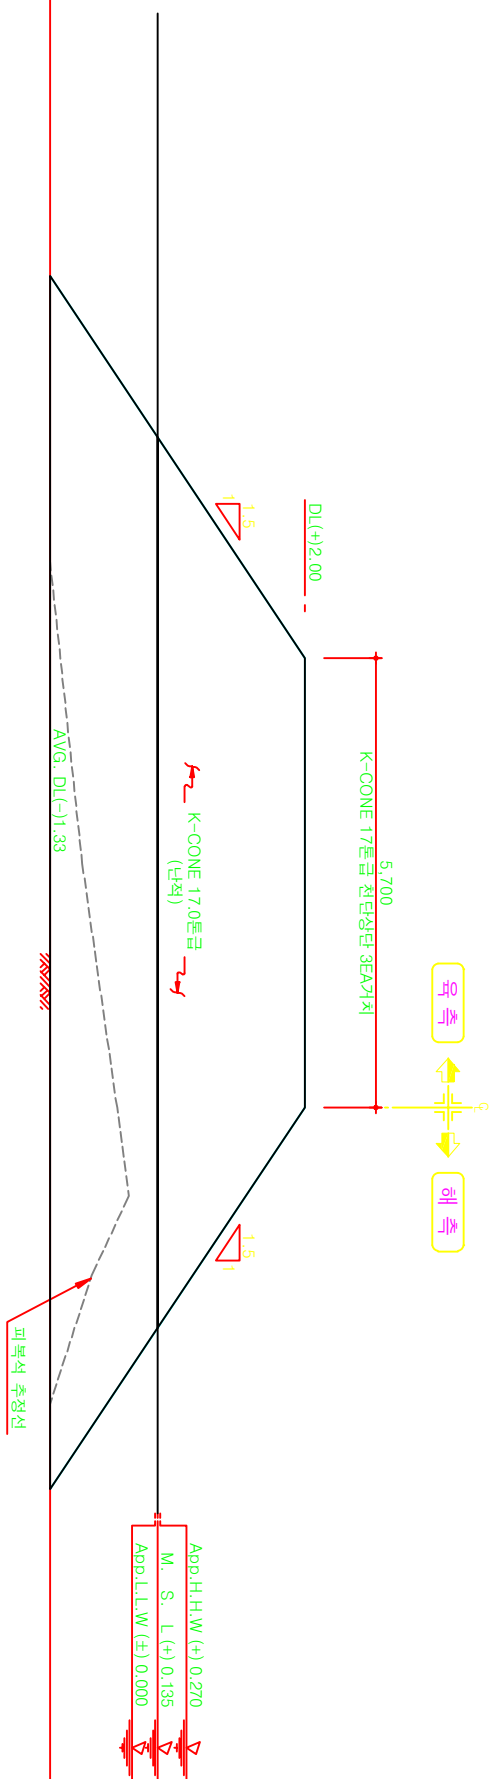

공 사 명	시 행 청	공 역 회 사	축 척	실 계 일 자	과 임 책 임 자	과 임 참 어 자	실 계 자	도 면 명	도면번호
거일2리 연안재해방지시설 설치사업	울 진 군	S.C. (주) 씨 컴 경북포항시남구오천읍송림로212번길18 TEL : 031-345-6300 FAX : 031-345-6329	S = 1:100	2026. 01.				이안제 표준단면도	DF-001