


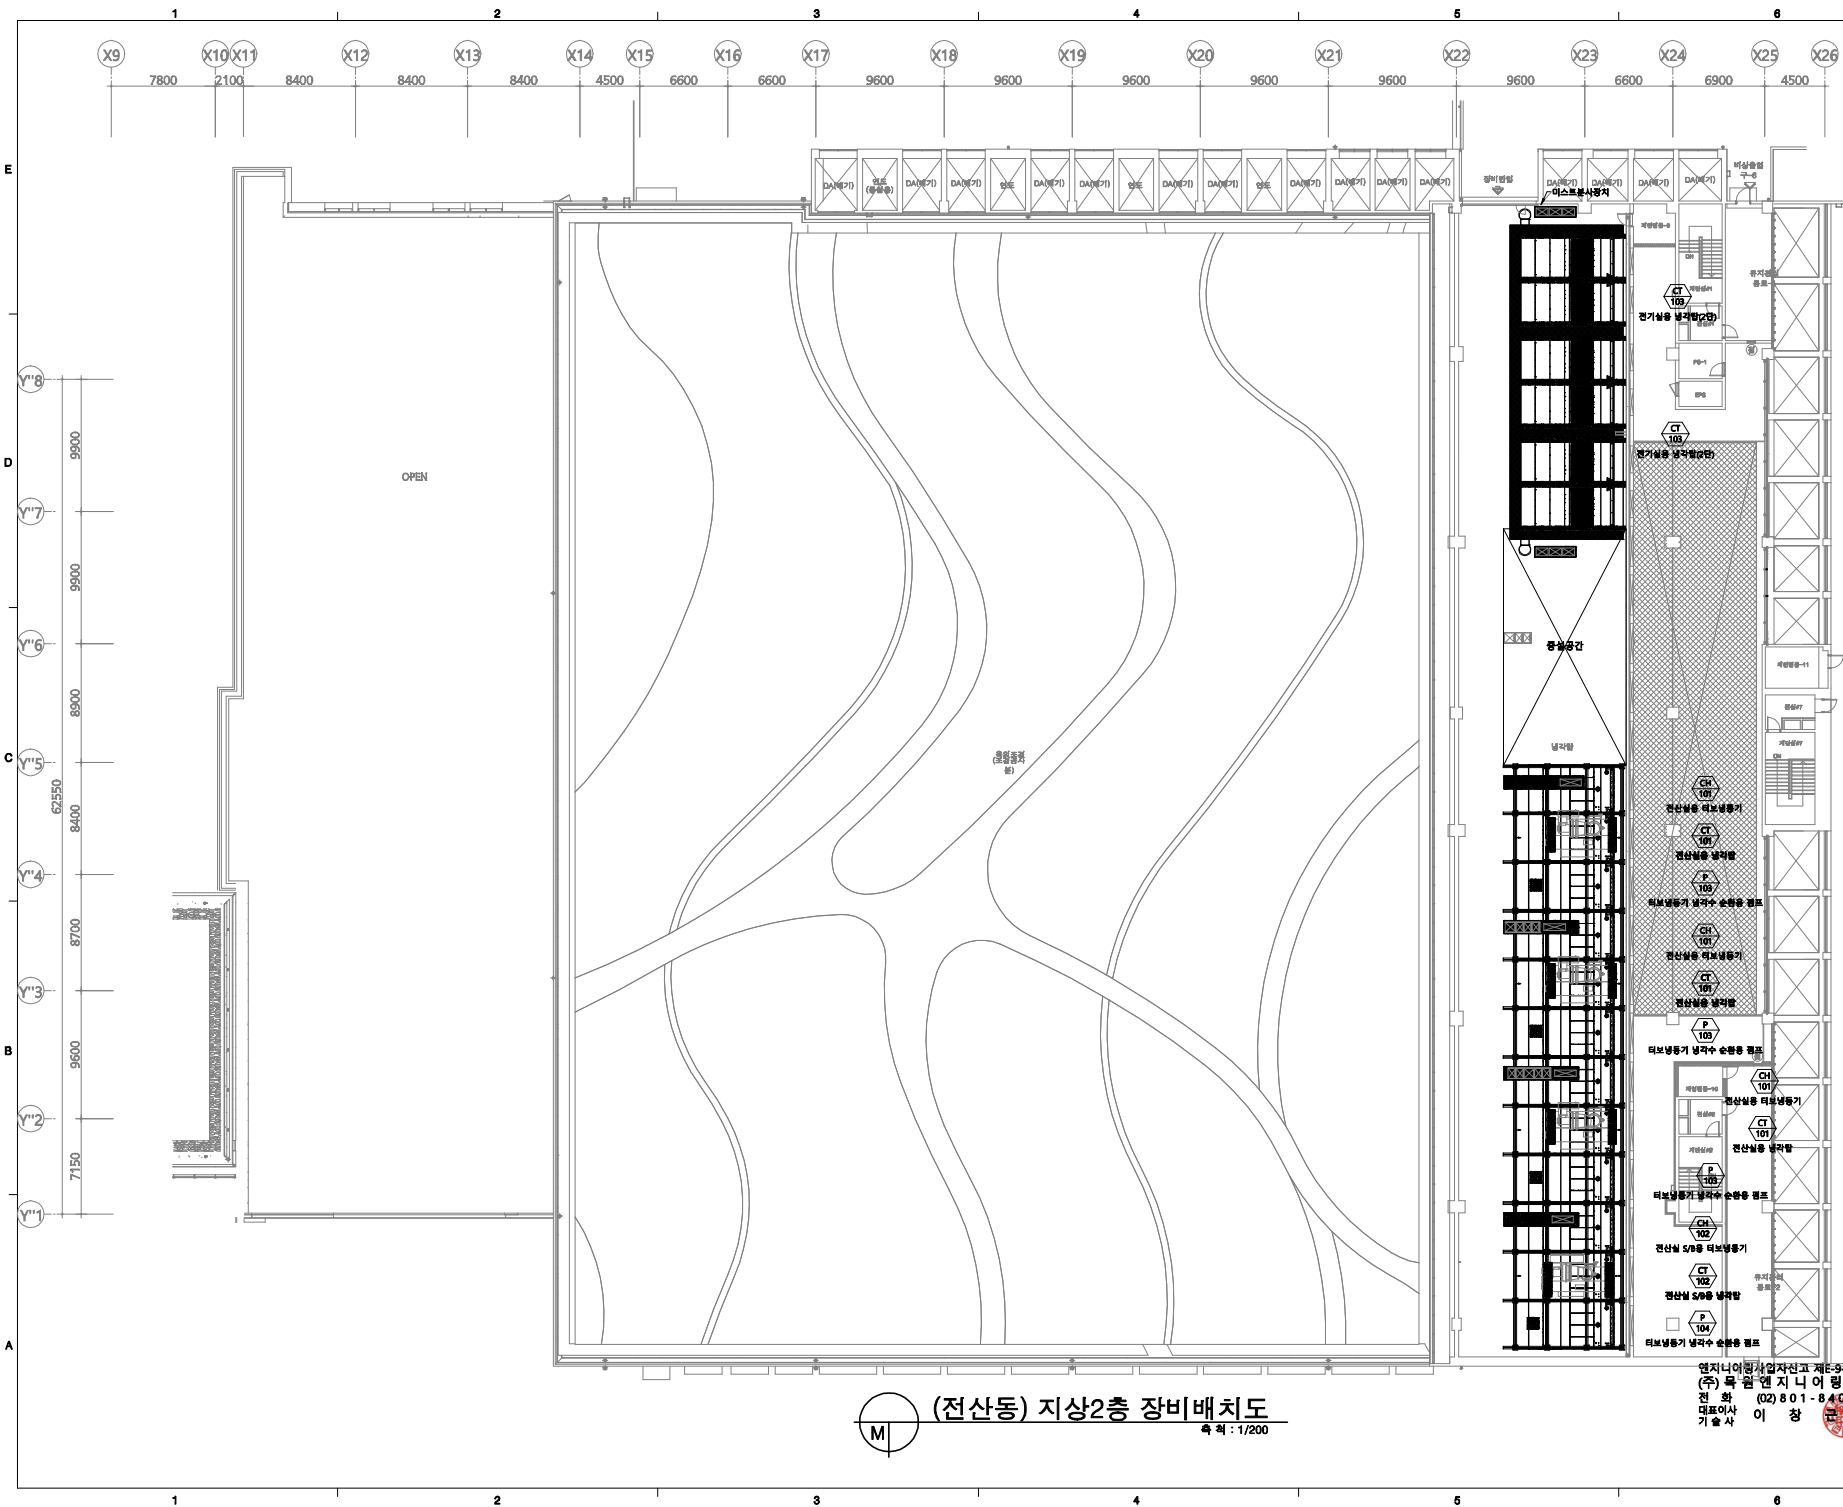

(전산동) 지상2층 장비배치도
축척: 1/200

엔지니어링사업자신고 제E-39-137호
(주)국원엔지니어링
전화 (02) 801-8400
대표이사 이창근

NOTE

△			
△	20	20	20
△			
△	20	20	20

수정번호
작성자 검토자 승인자
작성일자 검토일자 승인일자

HAENGLIM
한글림 韓林

S'E/A
상지
Sangji Environment & Architecture Inc.

SHINHWAA
ENGINEERING & ARCHITECTURE

AND
(주)원드에이앤디건축사무소

프로젝트명
국가정보자원관리원
대우센터 신축공사

도면명
(전산동)
지상2층 장비배치도

축척
A1:1/200 A3:1/400

프로젝트코드
이주영 유승업 이창근

도면번호
M1-017

