

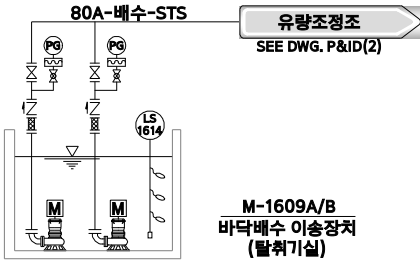


# P&ID-44 탈취설비(8/8) S=NONE

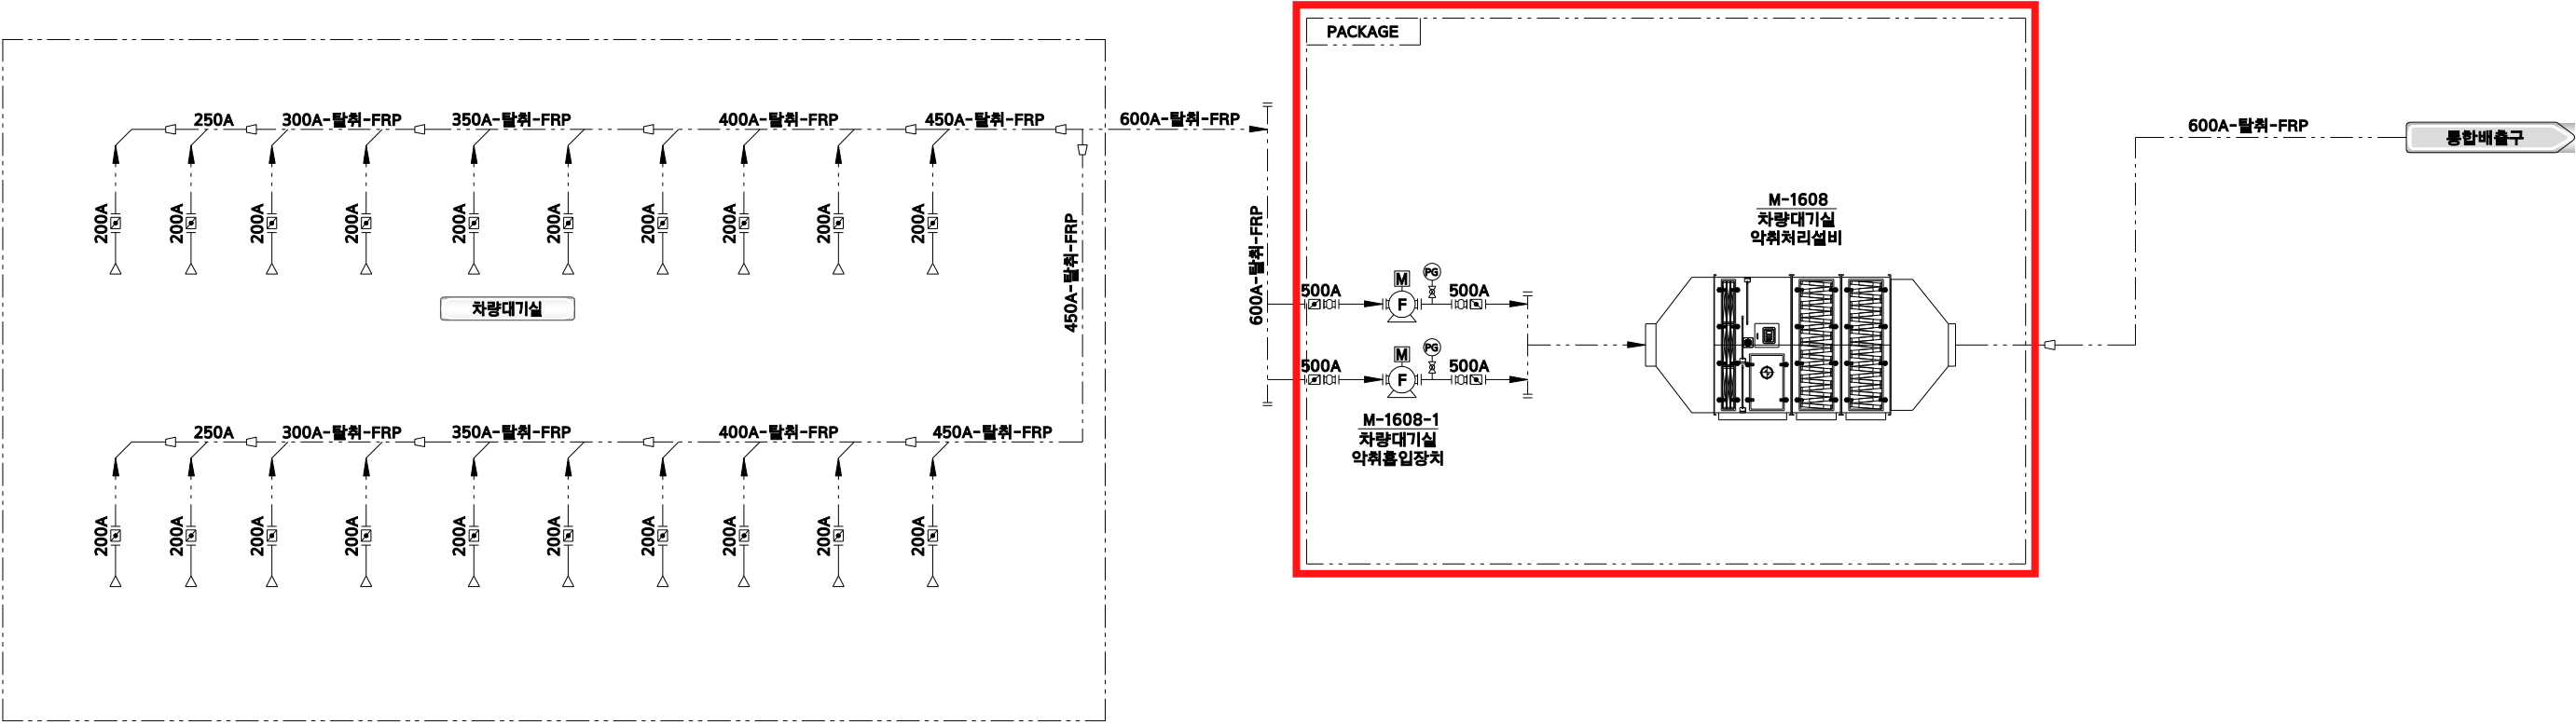


# 설비동설비 기계배치 평면도(1/2)

S=1:300

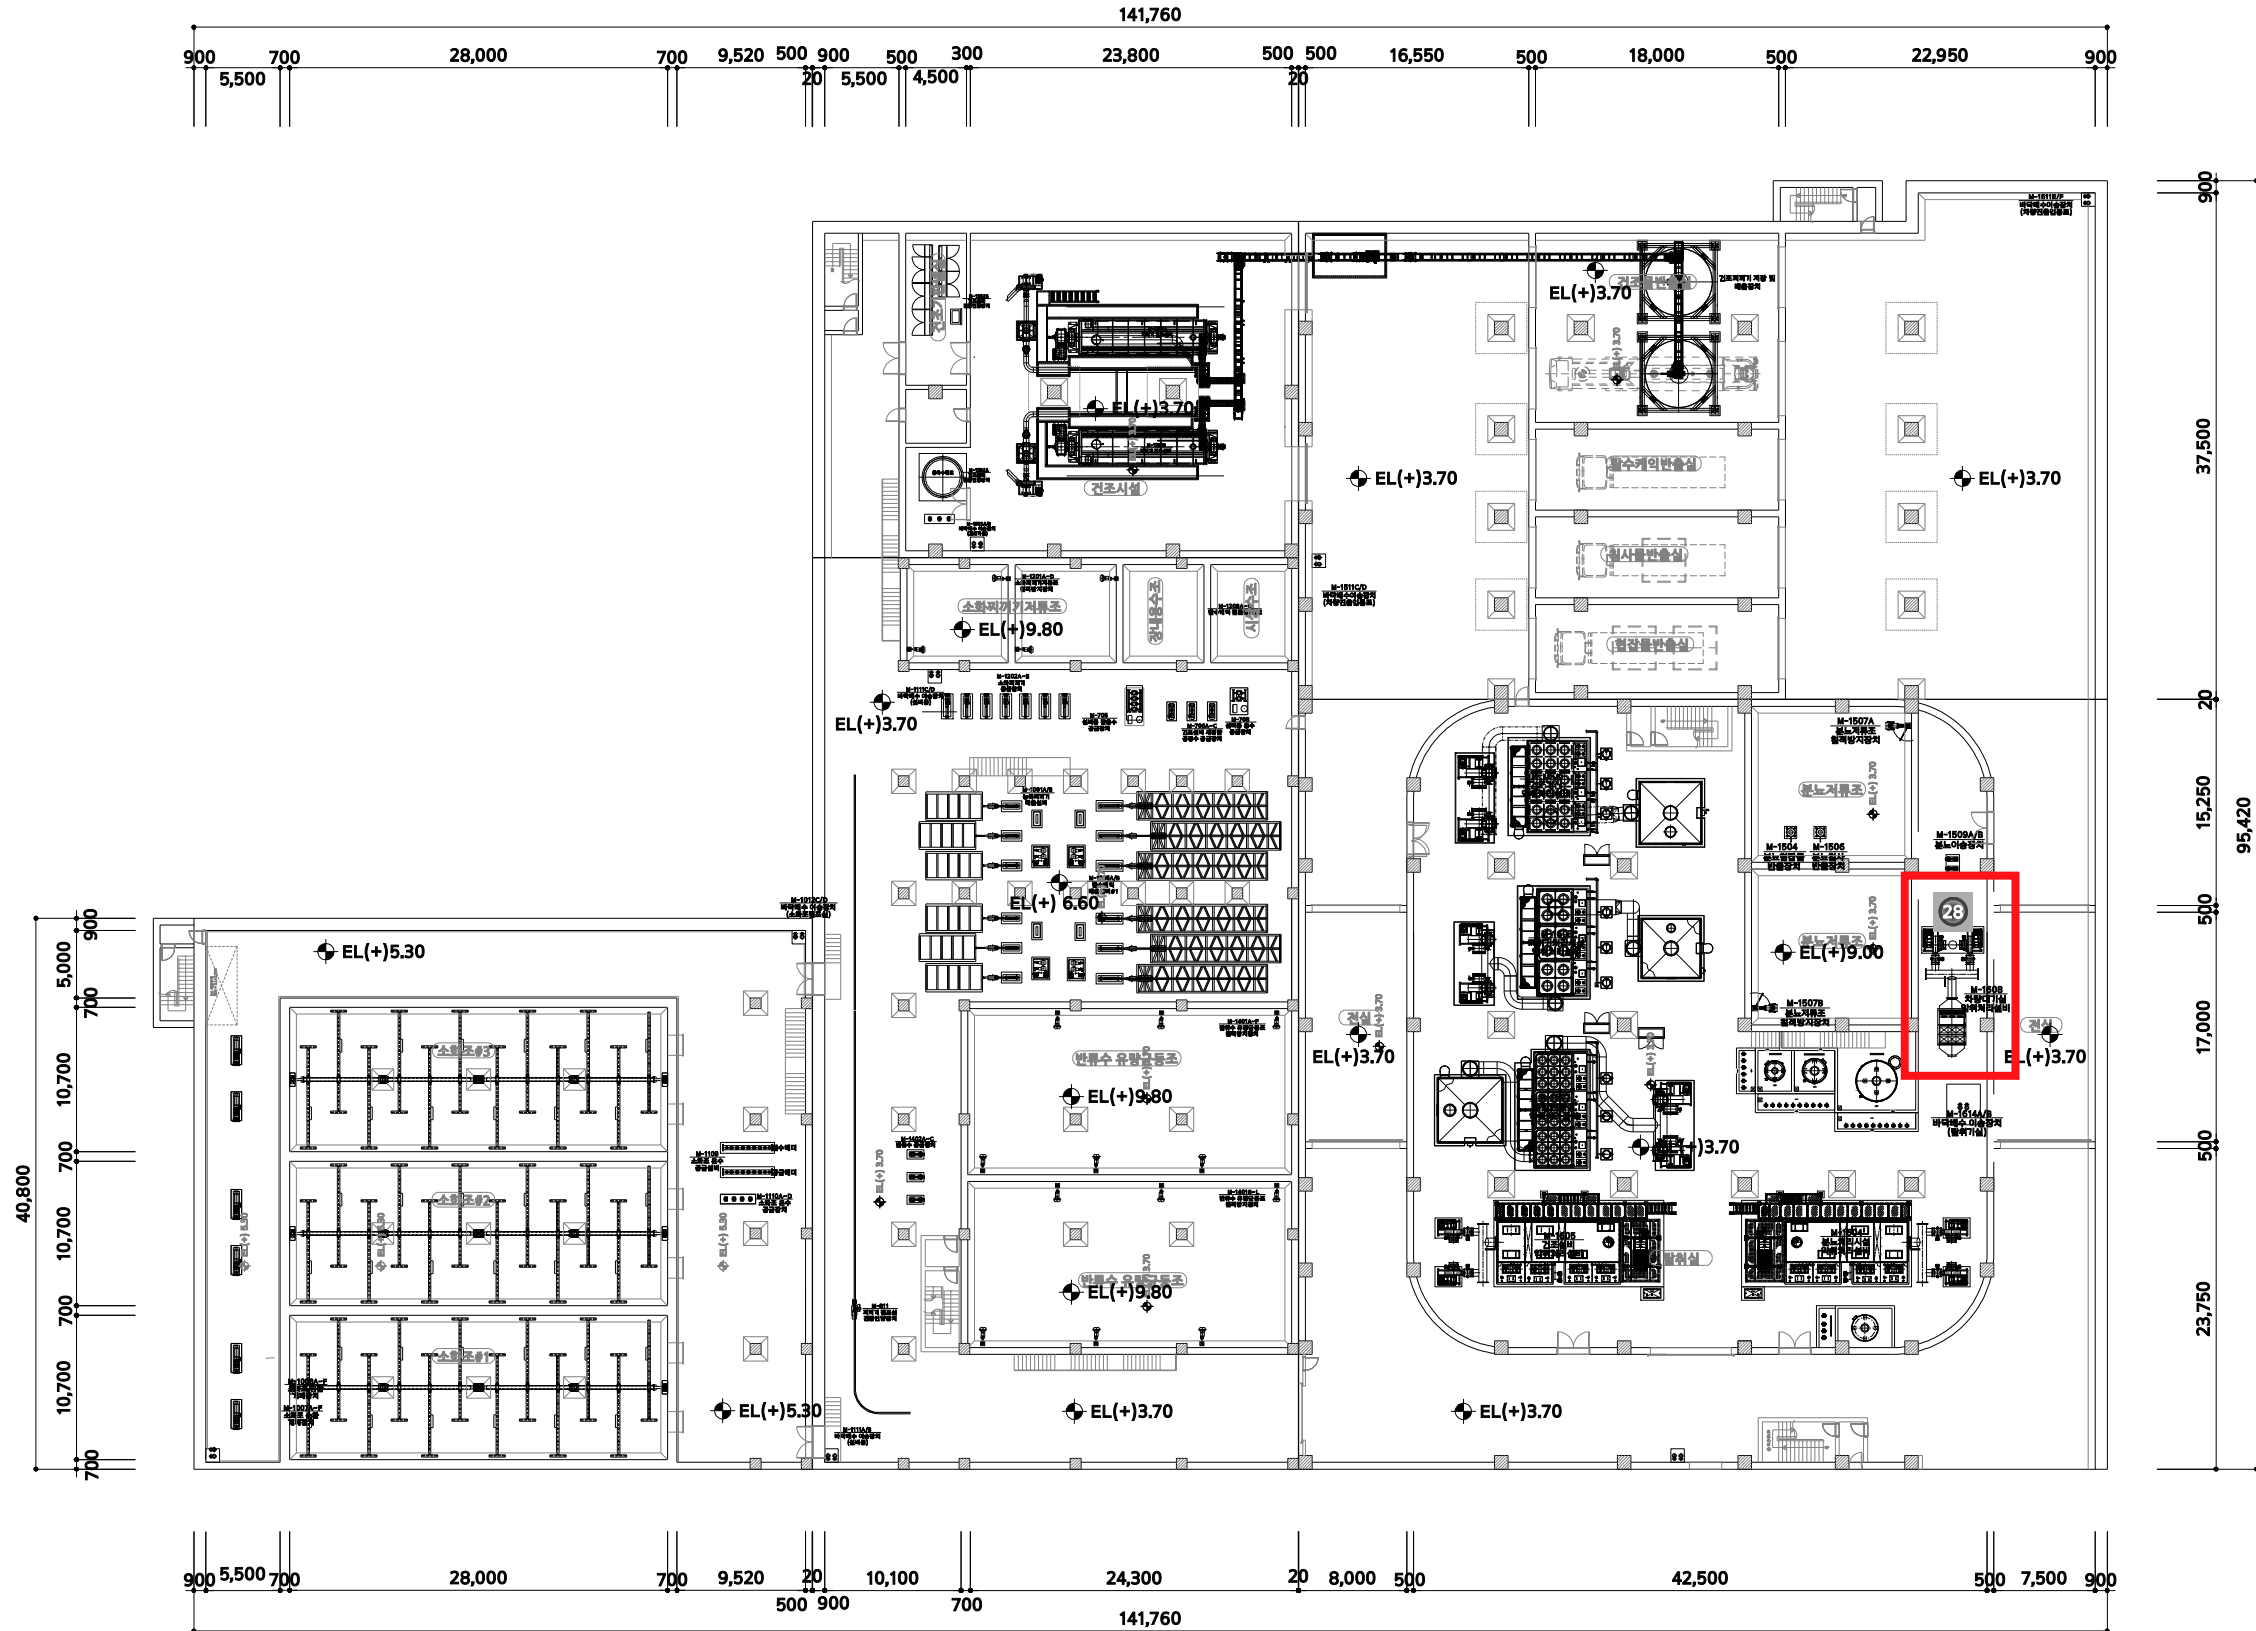

지하2층 평면도  
S=1:300

## KEY PLAN

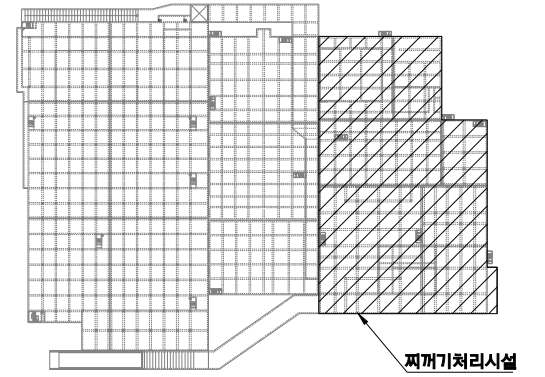

## 장비목록

| 구분 | 기기 번호  | 기기 명칭             |
|----|--------|-------------------|
| 1  | M-705  | 설비동 잡용수 공급장치      |
| 2  | M-706  | 건조설비 세정탑 공정수 공급장치 |
| 3  | M-708  | 설비동 비상수 공급펌프      |
| 4  | M-811  | 찌꺼기 펌프실 전동인양장치    |
| 5  | M-1001 | 농축찌꺼기 배출설비        |
| 6  | M-1004 | 소화조 침적방지장치        |
| 7  | M-1006 | 소화찌꺼기 순환장치        |
| 8  | M-1109 | 소화조 온수공급설비        |
| 9  | M-1110 | 소화조 온수공급장치        |
| 10 | M-1012 | 바닥배수 이송장치         |
| 11 | M-1201 | 소화찌꺼기 저류조 침적방지장치  |
| 12 | M-1202 | 소화찌꺼기 공급장치        |
| 13 | M-1205 | 탈수케의 배출설비#1       |
| 14 | M-1301 | 찌꺼기 건조설비          |
| 15 | M-1301 | 건조설비 전동인양장치       |
| 16 | M-1401 | 반류수 유량균등조 침적방지장치  |
| 17 | M-1402 | 반류수 공급장치          |
| 18 | M-1504 | 분뇨협잡물 반출장치        |
| 19 | M-1506 | 분뇨침사 반출장치         |
| 20 | M-1507 | 분뇨저류조 침적방지장치      |
| 21 | M-1509 | 분뇨이송장치            |
| 22 | M-1603 | 찌꺼기처리시설 악취처리설비    |
| 23 | M-1604 | 분뇨처리시설 악취처리설비     |
| 24 | M-1605 | 건조설비 악취처리설비       |
| 25 | M-1606 | 건조기실 악취처리설비       |
| 26 | M-1607 | 통합반출실 탈취설비        |
| 27 | M-1608 | 차량대기실 탈취설비        |
| 28 | M-1108 | 건조설비 스팀공급설비       |
| 29 | M-1511 | 바닥배수 이송장치         |
| 30 | M-1609 | 바닥배수 이송장치         |
| 31 |        |                   |

