



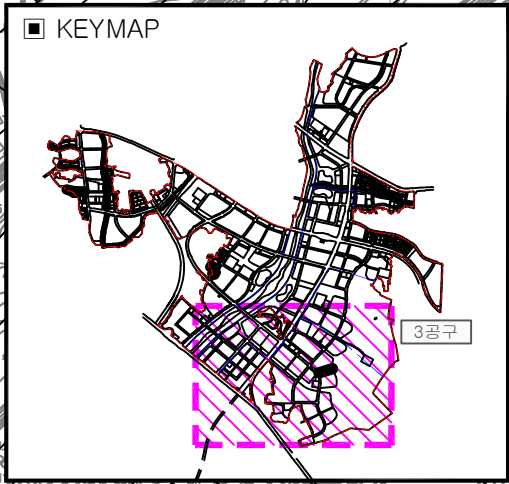

부대 계획 평면도

S=1:2,000

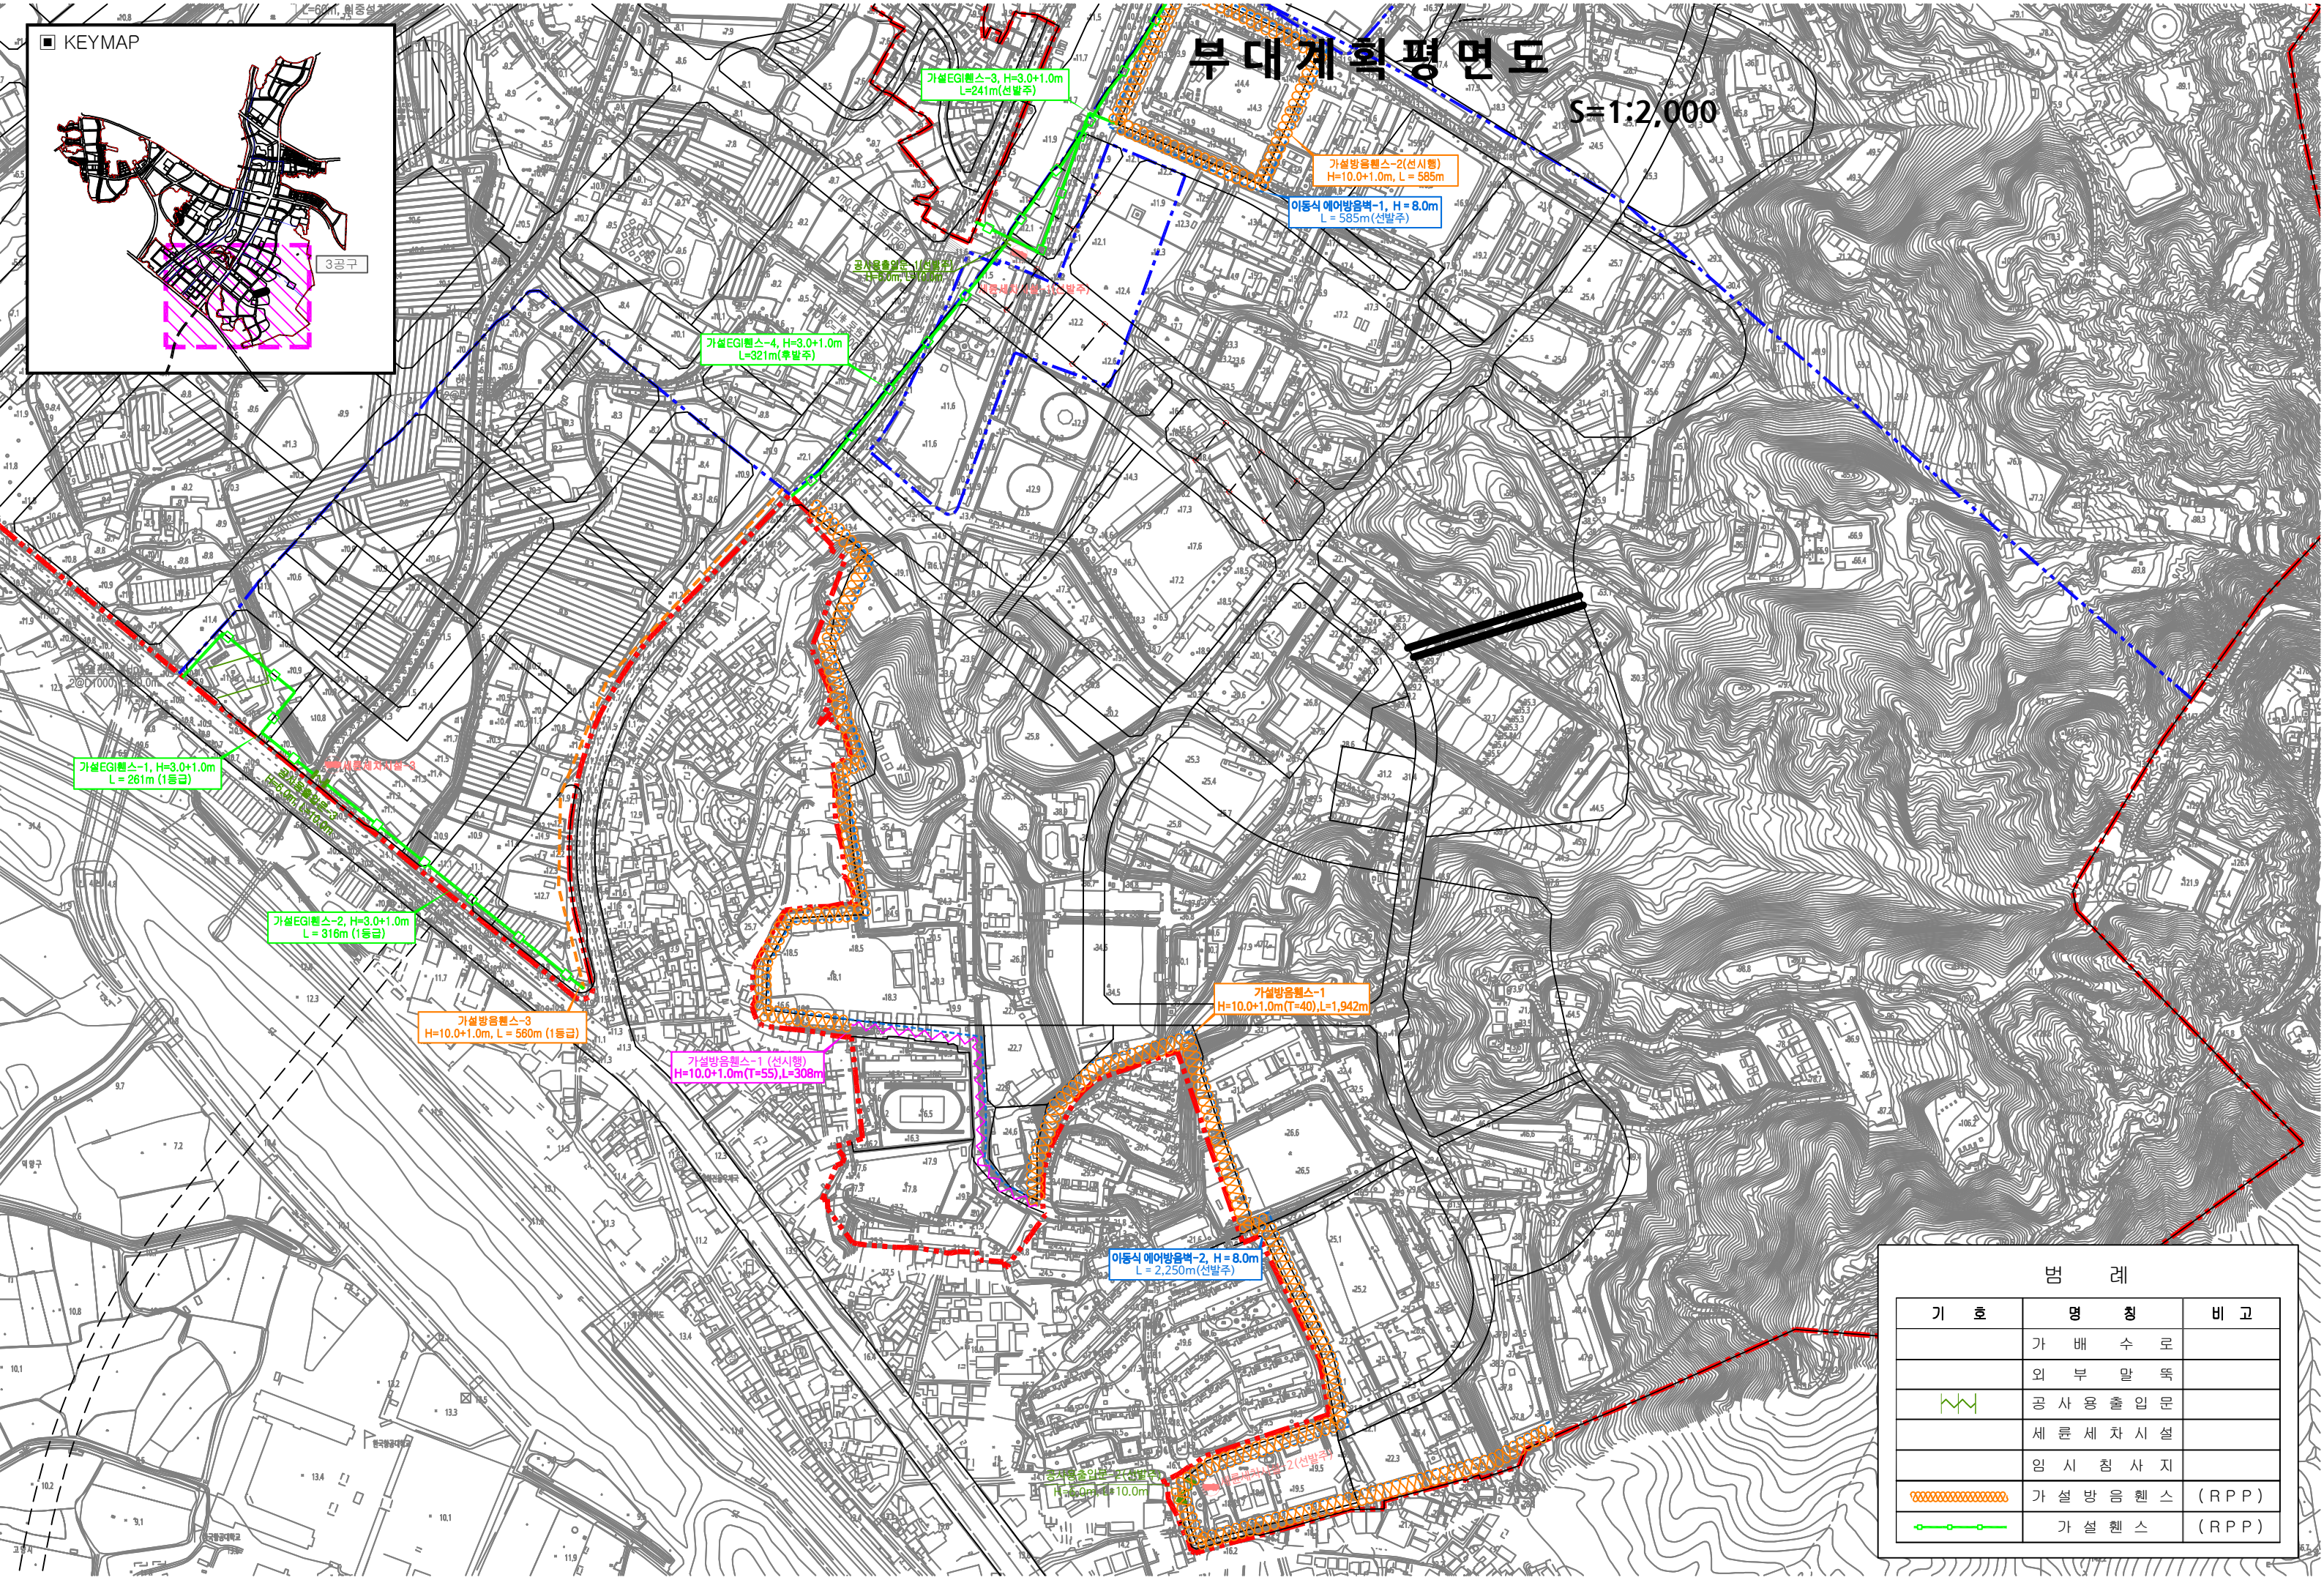


범례		
기호	명칭	비고
	가배수로	
	외부말뚝	
	공사용출입문	
	세륜세차시설	
	임시침사지	
	가설방음웁스	(RPP)
	가설웁스	(RPP)

- 본 도면에 제시된 제품(공법)은 설계 시 공사비 기초금액 산출을 위해
 잠정 제시된 도면이므로 시공 전 실시설계 당시의 검토 자료 등과 상호
 비교 및 검토하여 감독원과 사전 협의 및 관련절차 이행 후, 재질, 규격,
 성능 등이 동등 이상인 공법으로 변경 적용할 수 있음.
- 지주는 천공후 근입으로 천공부분을 되메우기시 원지반과 동등 이상의
 조밀한 지반이 되도록 충분한 다짐을 하여야 함.

S = NONE

측면도

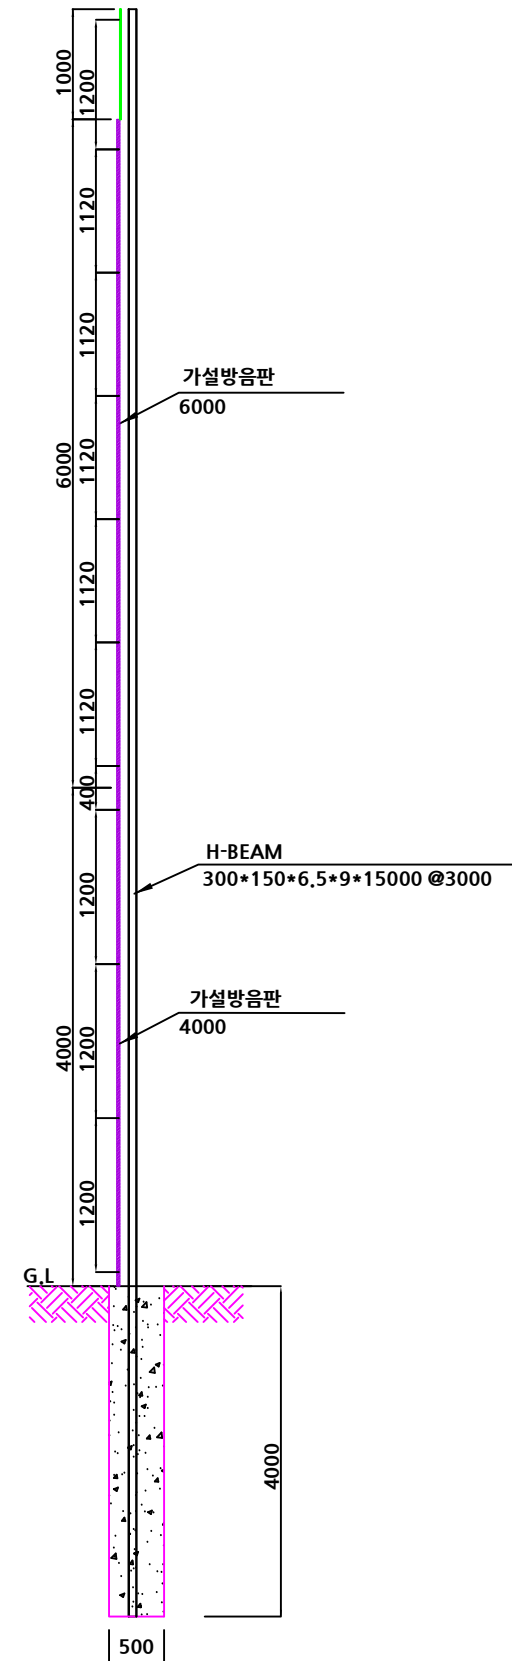

(H : 10.0 + 1.0 * L : 3.0)

품 명	규 격	단 위	수 량	비 고
가설방음판	L : 6000	M2	18.00	소음감소 20dB 이상, 소음감소 26dB 이상
가설방음판	L : 4000	M2	12.00	소음감소 20dB 이상, 소음감소 26dB 이상
방음벽지주(H-BEAM)	300*150*6.5*9	M	15.00	녹막이 도장 2회 싱글 클램프 부착 표면적 1.19 m2/m
보조파이프	D48,6*2.3T*2000	EA	2.00	
횡대파이프	D48,6*2.3T*6000	EA	5.50	
연결핀	D48,6용	EA	5.50	
클램프	D48,6용 고정	EA	2.00	
클램프	D48,6용 싱글	EA	11.00	
판재체결구	D48,6용	EA	44.00	
방진망	PE	M2	3.00	
레미콘		M3	0.785	D500