


건명:구봉산 전망대 안내표시판
물품 납품건



2026.06

결재		
승인		/
검토2		/
검토1		/
작성		/
수정 REVISIONS		
1	일자	승인
2	일자	승인
3	일자	승인
특기사항 REMARK		
PAPER SIZE: -		
UNIT: mm		
공사명 PROJECT TITLE		
구봉산 전망대 안내표시판		
물품 납품건		
도면명 DRAWING TITLE		
축척 SCALE	1:1	
일자 DATA	2026.06	
도면번호 DWG NO.		
(주)보문테크닉스		

REMARK
CASE : (W) 3,080 X (H) 1,930 X (D) 500mm
192mm Module Full Color (6mm pitch)
SCREEN SIZE: 2,880 X 1,728mm
밝기: 10,000CD
전광판 디자인은 제품 작시 변경 될수 있음
최대소비전력 3.3kw

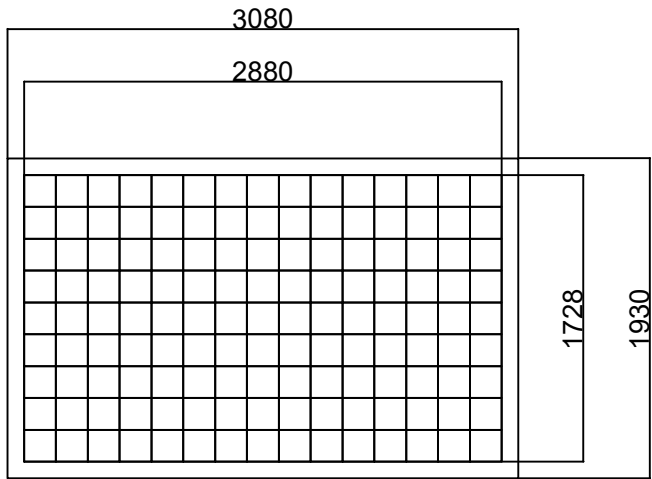

REMARK
CASE : (W) 2,022 X (H) 870 X (D) 150mm
192mm Module Full Color (6mm pitch)
SCREEN SIZE: 1,920 X 768mm
밝기: 10,000CD
전광판 디자인은 제품 작시 변경 될수 있음
최대소비전력 1kw

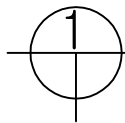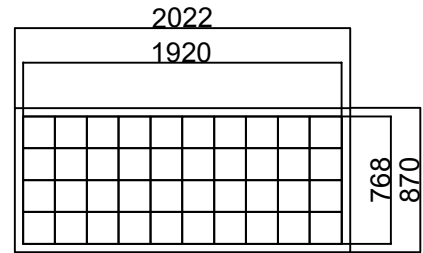

전광판 사이즈 및 사양

결재

승인		/
검토2		/
검토1		/
작성		/

수정 REVISIONS

1	일자	승인
2	일자	승인
3	일자	승인

특기사항 REMARK

PAPER SIZE: -

UNIT: mm

공사명 PROJECT TITLE
구룡산 전망대 안내표시판
물품 납품건



도면명 DRAWING TITLE

축척 SCALE 1:1

일자 DATA 2026.06


도면번호 DWG NO.

(주)보문테크닉스

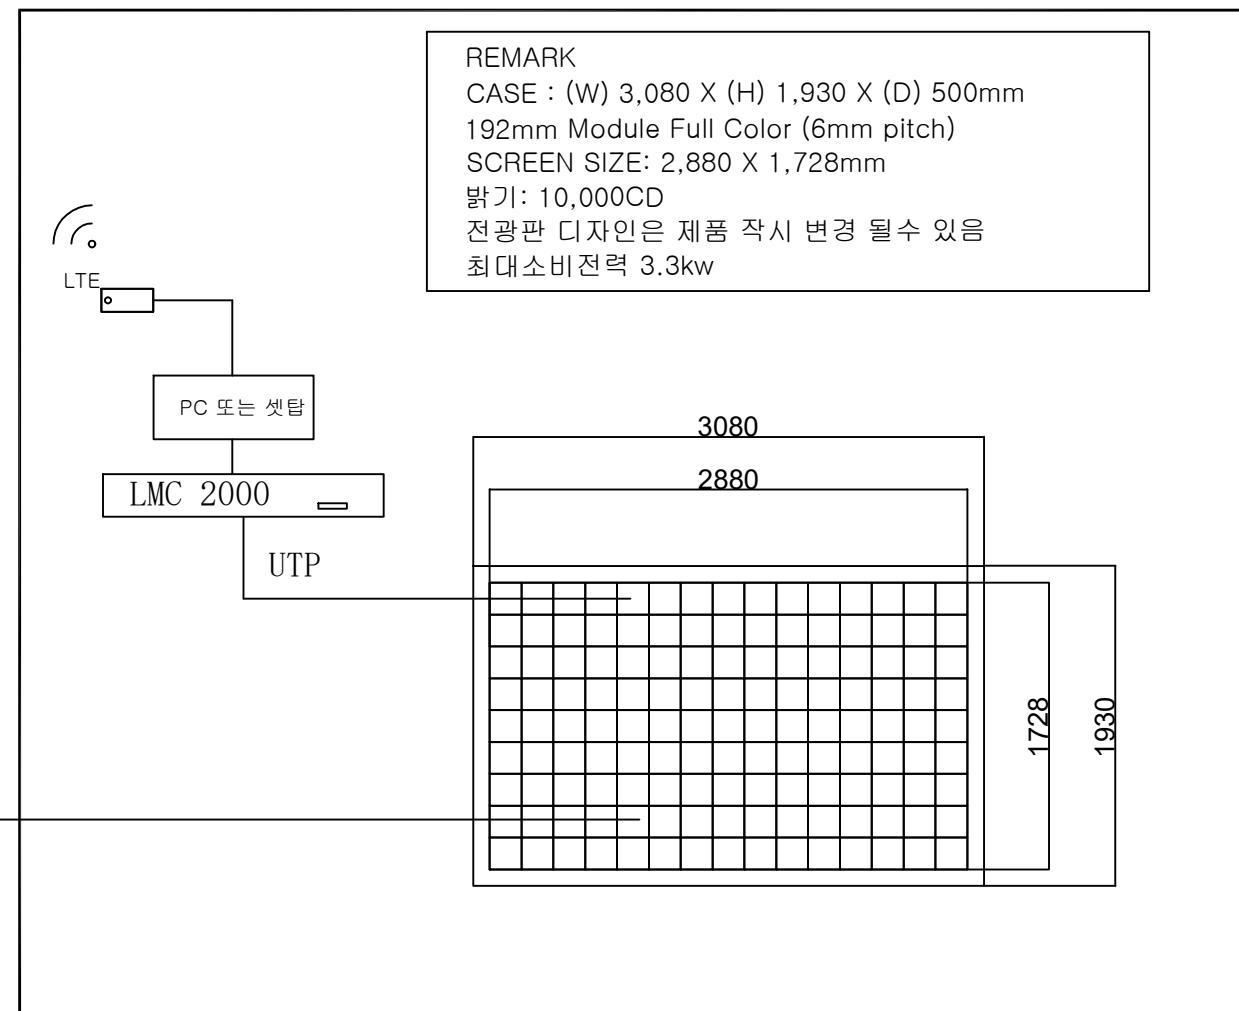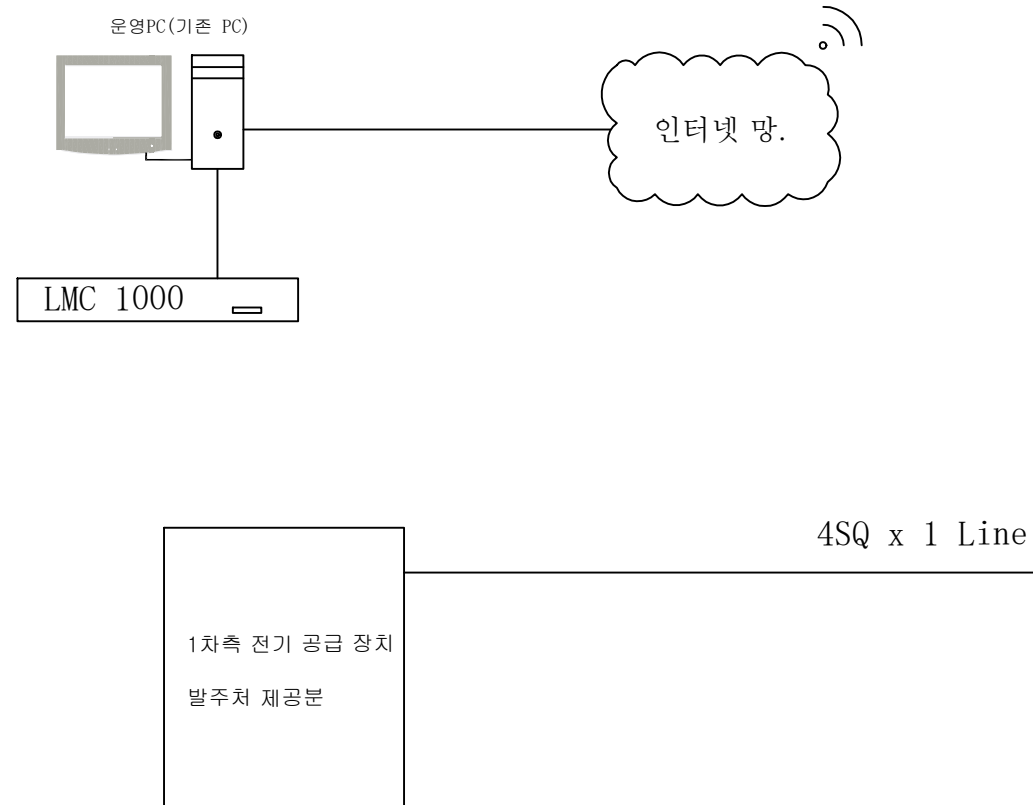


② 전광판 시스템 계통도

결 재			
승인		/	
검토2		/	
검토1		/	
작성		/	
수 정 REVISIONS			
1	일자		승인
2	일자		승인
3	일자		승인
특기사항 REMARK			
PAPER SIZE: -			
UNIT : mm			
공사명 PROJECT TITLE			
구룡산 전망대 안내표시판			
물품 납품건			
도면명 DRAWING TITLE			
축척			
SCALE		1:1	
일자			
DATA		2026.06	
도면번호 DWG NO.			
(주)보문테크닉스			

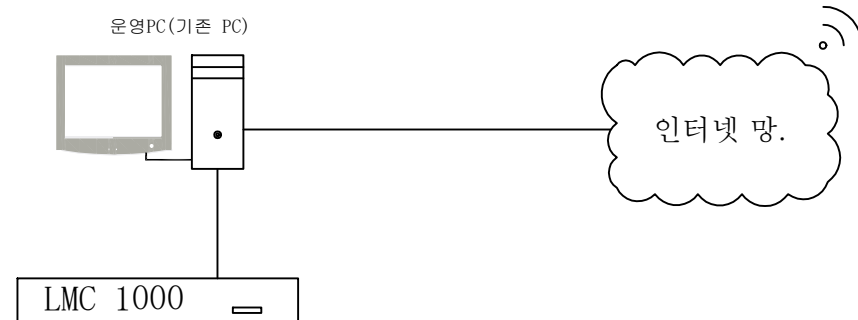


1차측 전기 공급 장치
발주처 제공분

2.5SQ x 1 Line

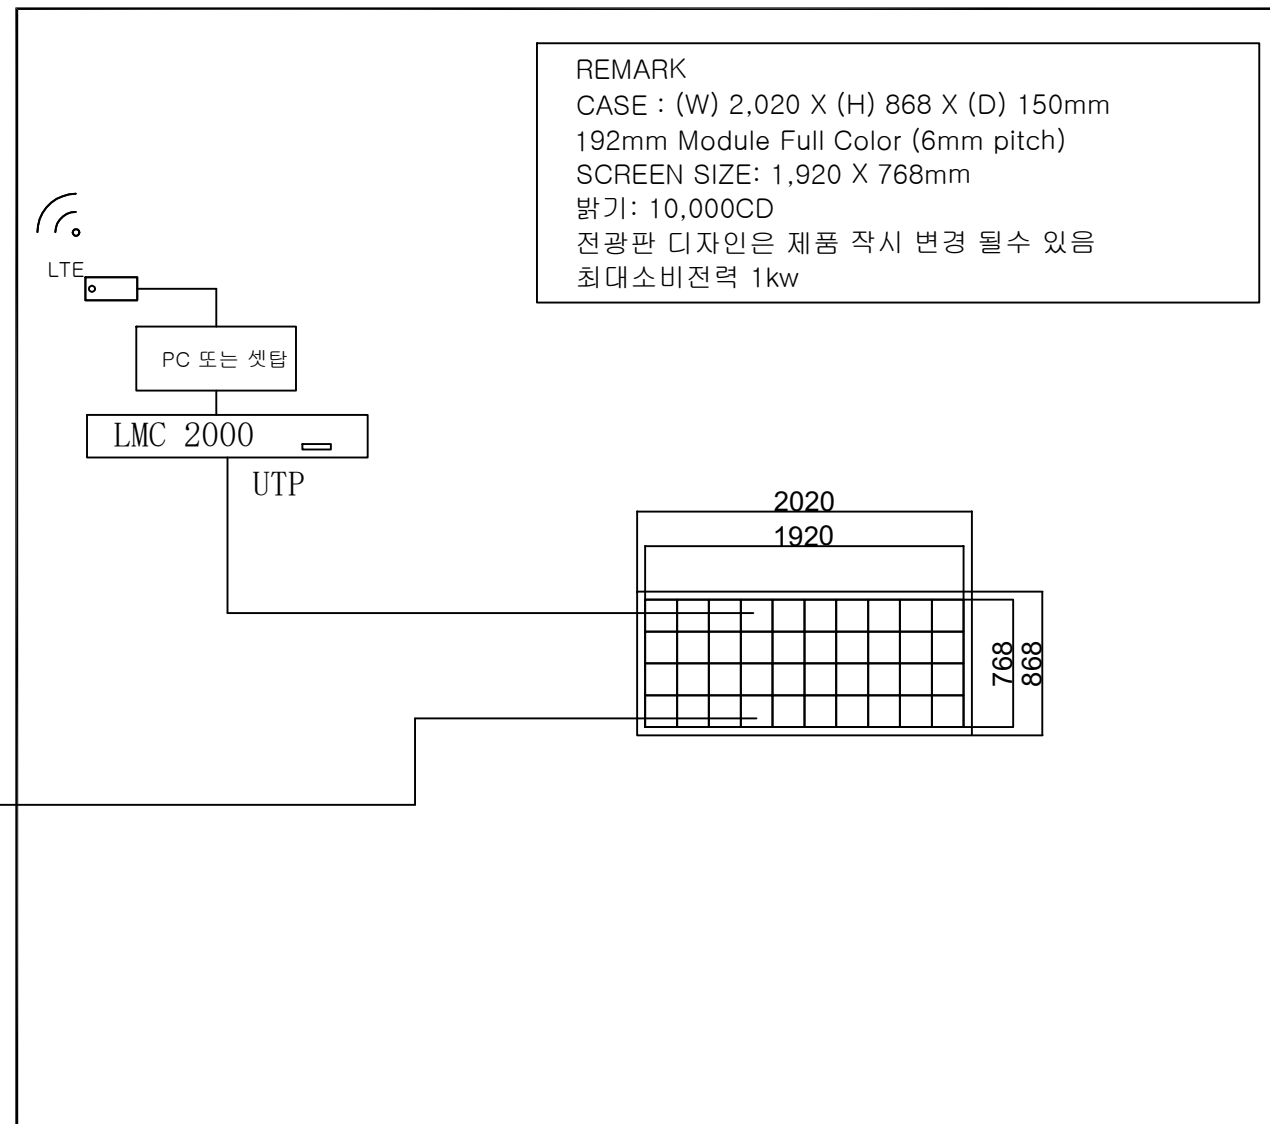

결재			
승인		/	
검토2		/	
검토1		/	
작성		/	
수정 REVISIONS			
1	일자		승인
2	일자		승인
3	일자		승인
특기사항		REMARK	
PAPER SIZE: -			
UNIT : mm			
공사명 PROJECT TITLE			
구룡산 전망대 안내표시판			
물품 납품건			
도면명 DRAWING TITLE			
축척 SCALE		1:1	
일자 DATA		2026.06	
도면번호		DWG NO.	
(주)보문테크닉스			



REMARK
CASE : (W) 3,080 X (H) 1,930 X (D) 500mm
192mm Module Full Color (6mm pitch)
SCREEN SIZE: 2,880 X 1,728mm
밝기: 10,000CD
디자인은 구조검토후 변경 될수 있음
최대소비전력 3.3kw

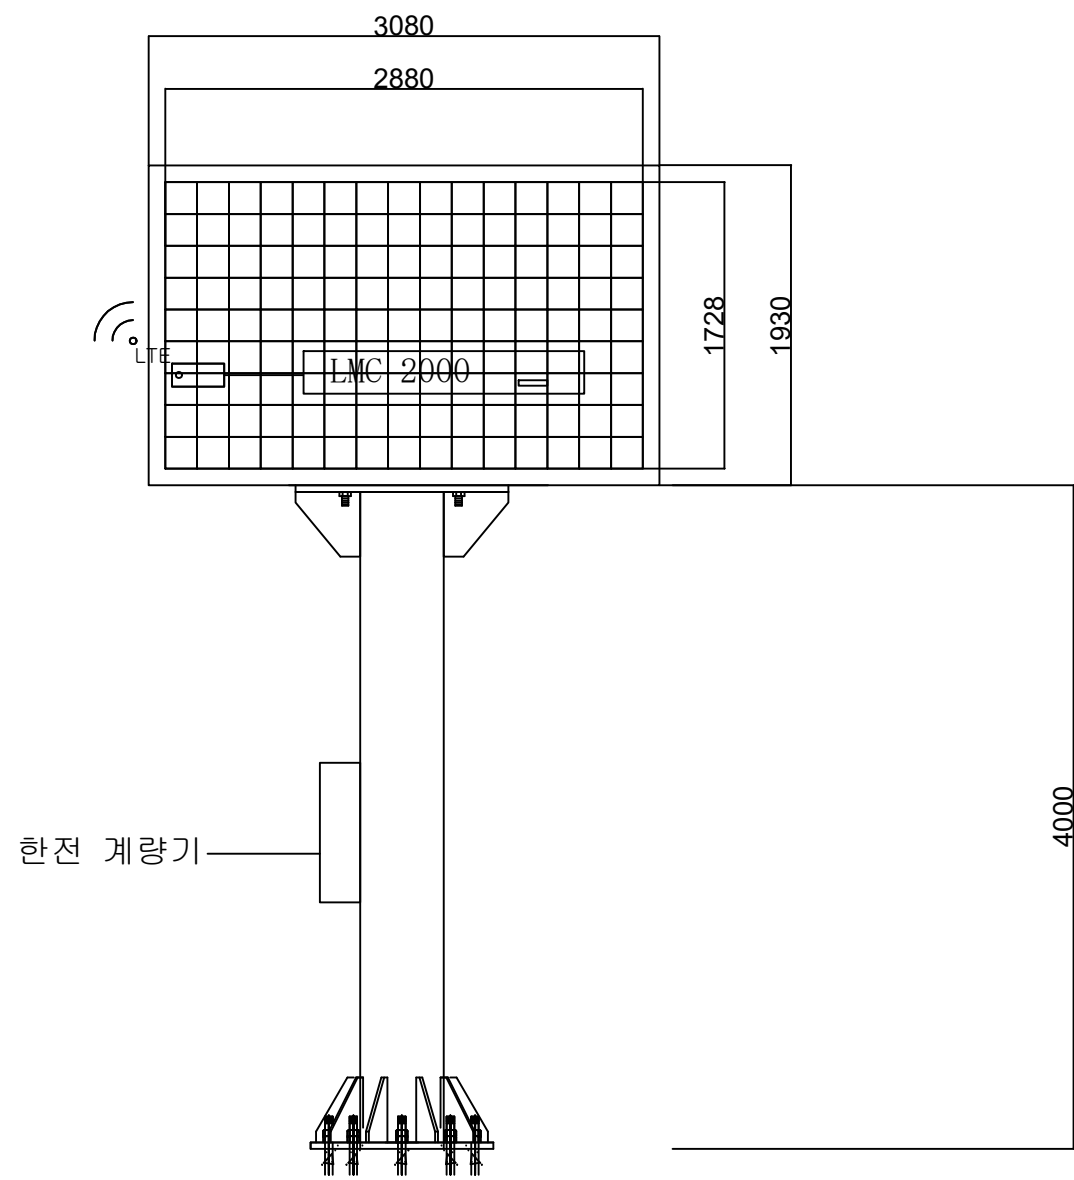

4 전광판 구조물 설치도

결 재				
승인				/
검토2				/
검토1				/
작성				/
수 정 REVISIONS				
1	일자		승인	
2	일자		승인	
3	일자		승인	
특기사항 REMARK				
PAPER SIZE: -				
UNIT : mm				
공사명 PROJECT TITLE				
구룡산 전망대 안내표시판				
물품 납품건				
도면명 DRAWING TITLE				
축척				
SCALE		1:1		
일자		2026.06		
DATA				
도면번호		DWG NO.		
(주)보문테크닉스				

REMARK
CASE : (W) 2,020 X (H) 868 X (D) 150mm
192mm Module Full Color (6mm pitch)
SCREEN SIZE: 1,920 X 768mm
밝기: 10,000CD
구조물 디자인은 논의후 변경 될수 있음
최대소비전력 1kw

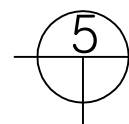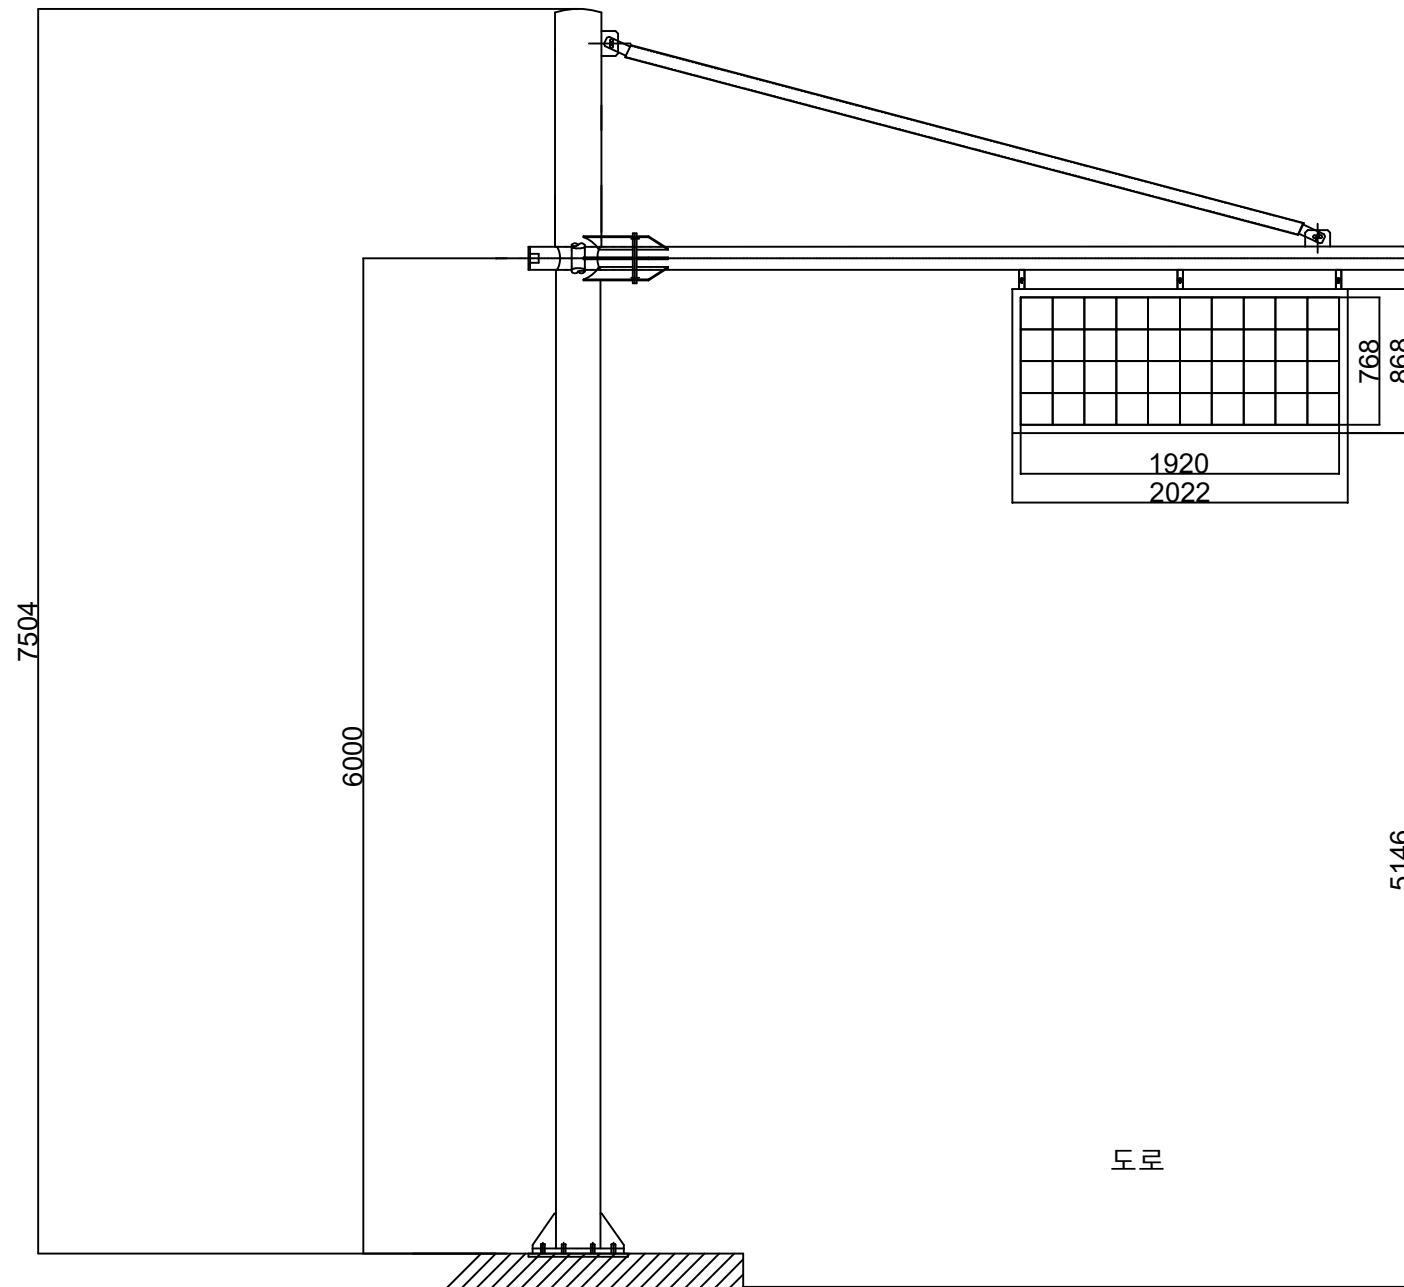

전광판 구조물 설치도

결재

승인		/
검토2		/
검토1		/
작성		/

수정 REVISIONS

1	일자	승인
2	일자	승인
3	일자	승인

특기사항 REMARK

PAPER SIZE: -
UNIT: mm

공사명 PROJECT TITLE
구룡산 전망대 안내표시판
물품 납품건


도면명 DRAWING TITLE

축척 SCALE 1:1

일자 DATA 2026.06

도면번호 DWG NO.

(주)보문테크닉스

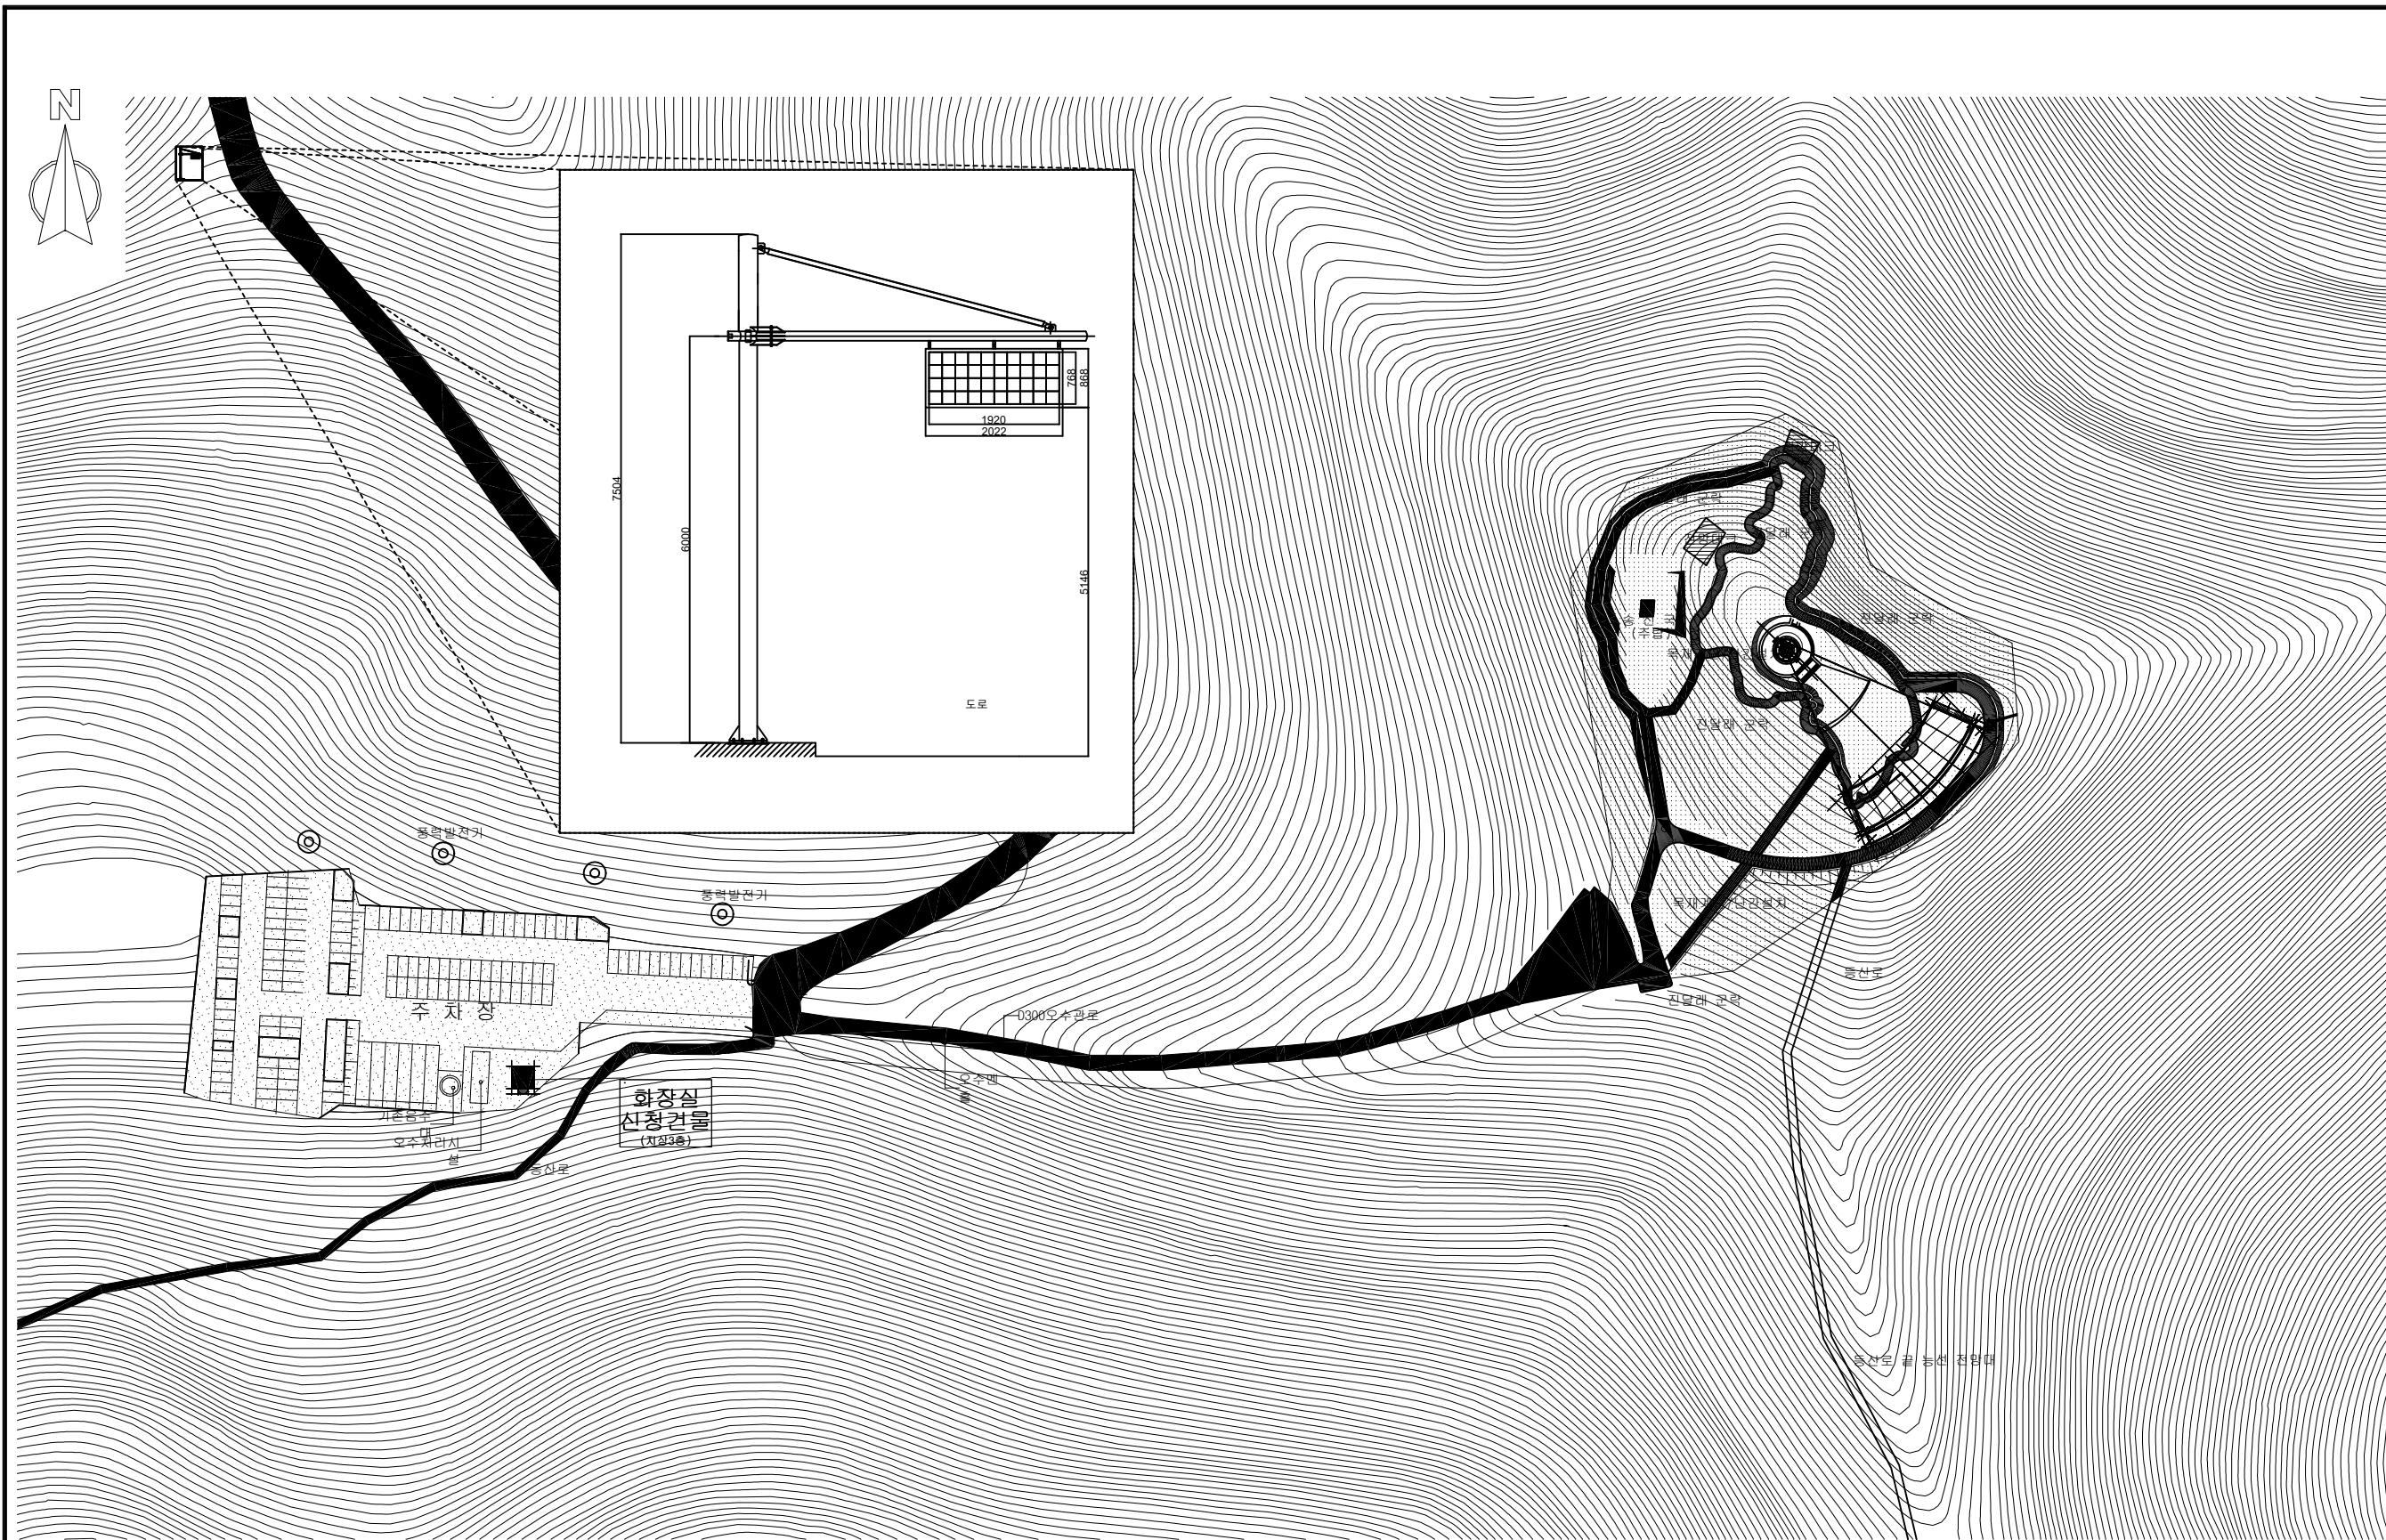

구봉산 진입로 구조물 설치 위치

결 재			
승인		/	
검토2		/	
검토1		/	
작성		/	
수 정 REVISIONS			
1	일자		승인
2	일자		승인
3	일자		승인
특기사항 REMARK			
PAPER SIZE: -			
UNIT: mm			
공사명 PROJECT TITLE			
구봉산 전망대 안내표시판			
물품 납품건			
도면명 DRAWING TITLE			
축척 SCALE			
1:1			
일자 DATA			
2026.06			
도면번호 DWG NO.			
(주)보문테크닉스			

