



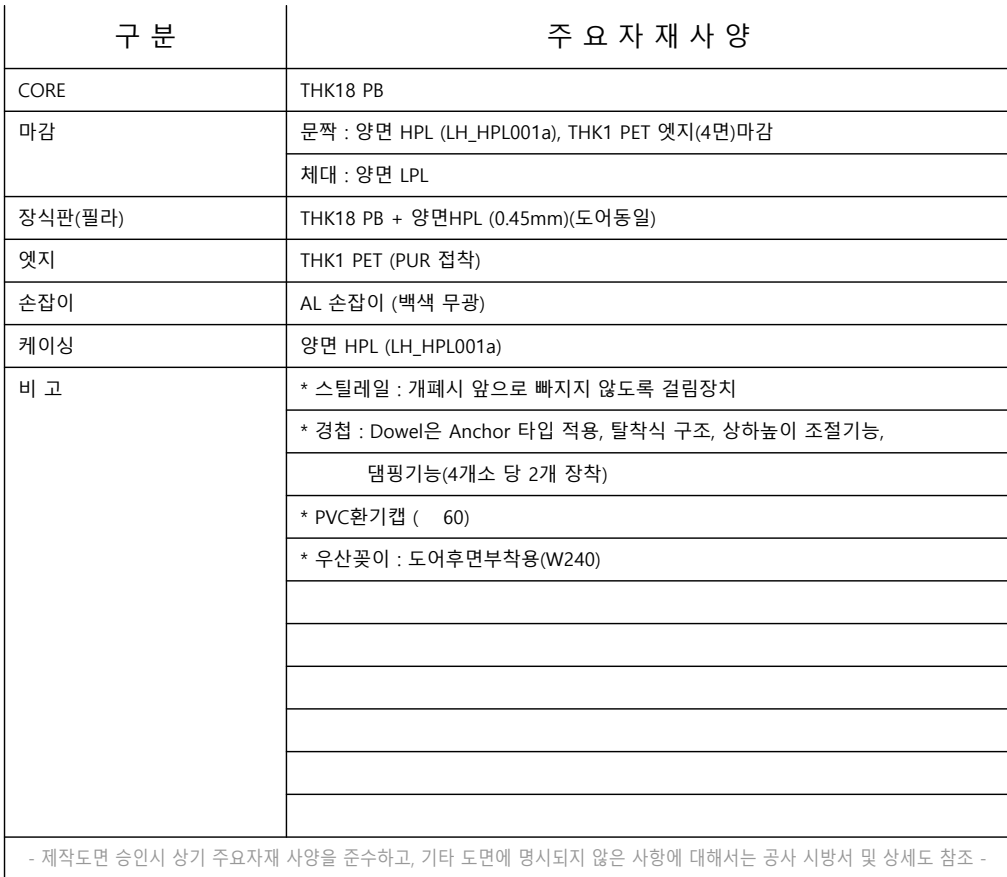

2 | 현관 신발장 마감사양

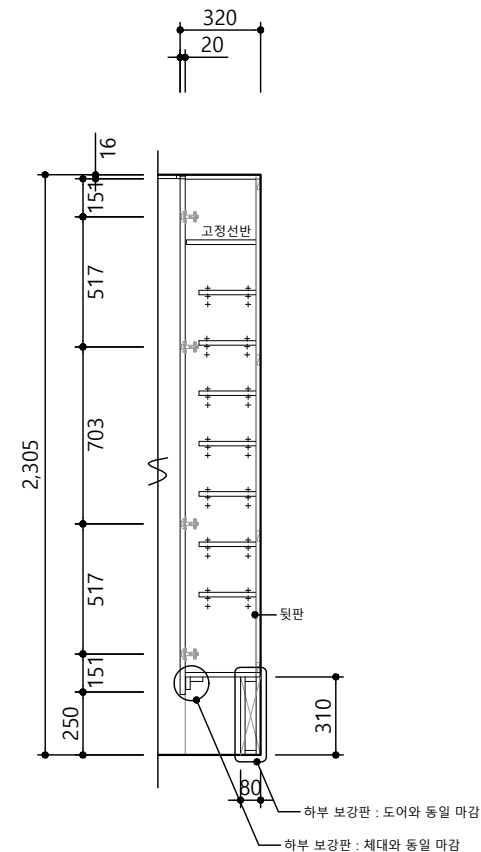

5 | **현관 신발장 측단면도**

			
	20	20	20
			
	20	20	20
			
	20	20	20
수정번호	수정내용		
	작성자	검토자	승인자
	작성일자	작성일자	작성일자
ARCHITECTURAL FIRM  제 마포구 건축사사무소·645 호 선진명 건축사사무소 서울시 마포구 동교로 176, 정취빌딩 402호 TEL : 02-6404-2060 / FAX : 02-6404-2069 e-mail : jmsun@jmsun.co.kr			
프로젝트명 PROJECT TITLE			
26년 노후공임 리모델링 단위세대 실시설계용역(건축·기계)			
도면명 SUBJECT TITLE			
31A 고령자형 현관 신발장 상세도			
축척 SCALE			
A1 : 1 / 15 A3 : 1 / 30			
PJ CODE	작성	검토	승인
	선진명	선진명	선진명
2024051	2024.05	2024.08	2024.08
도면번호 SHEET NO.			
A - 308			