


전 체 계 획 평 면 도

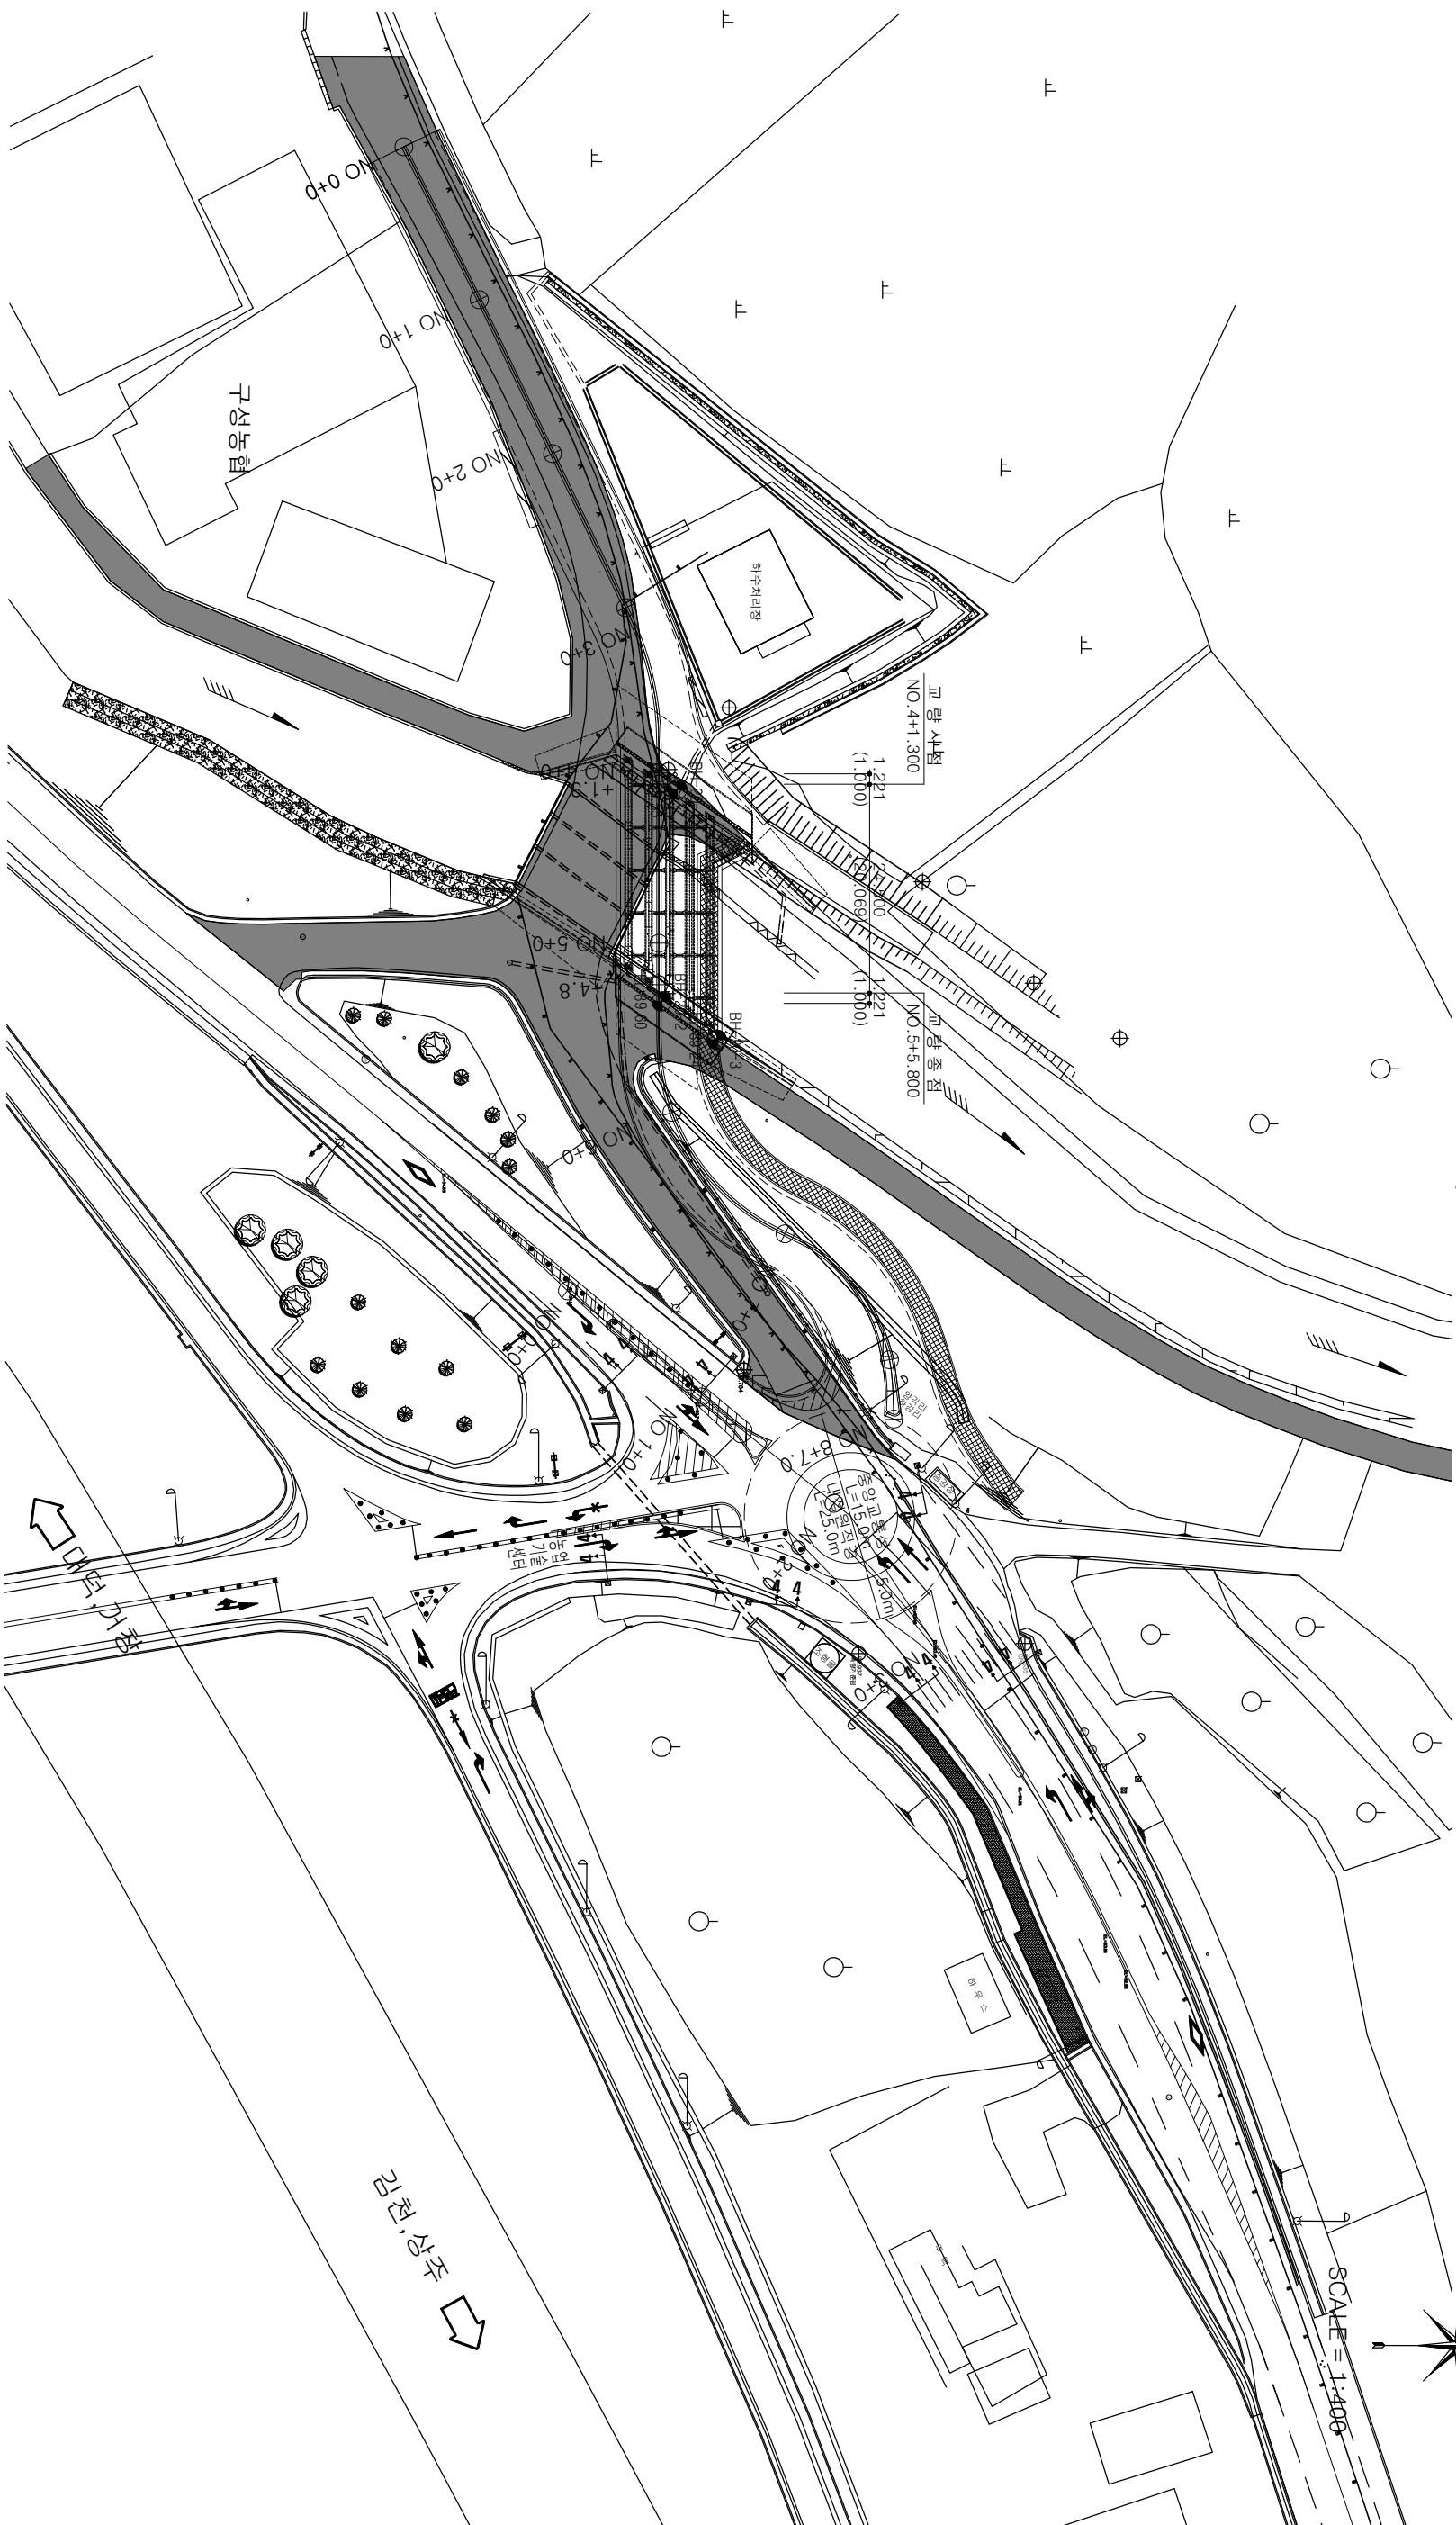

공	시	명	시	행	장	용	역	회	사	축	적	설	계	일	자	과 임 회 일 자			문 이 별 제 일 자			설 계 자			도	면	명	도면번호																																					
하강소하천(하강4교) 정비사업						 GMA(KEHJ-SI)						김 전 시						 (주) 진 성 이 앤 씨						S = 1 : 400						2026.						나 경 훈 						임 성 연 						오 승 현 						전 체 계 획 평 면 도						-					