


하강5표 각각부 상세도 (2)


SCALE = 1 : 20

SECTION "A"

상부
플랜지

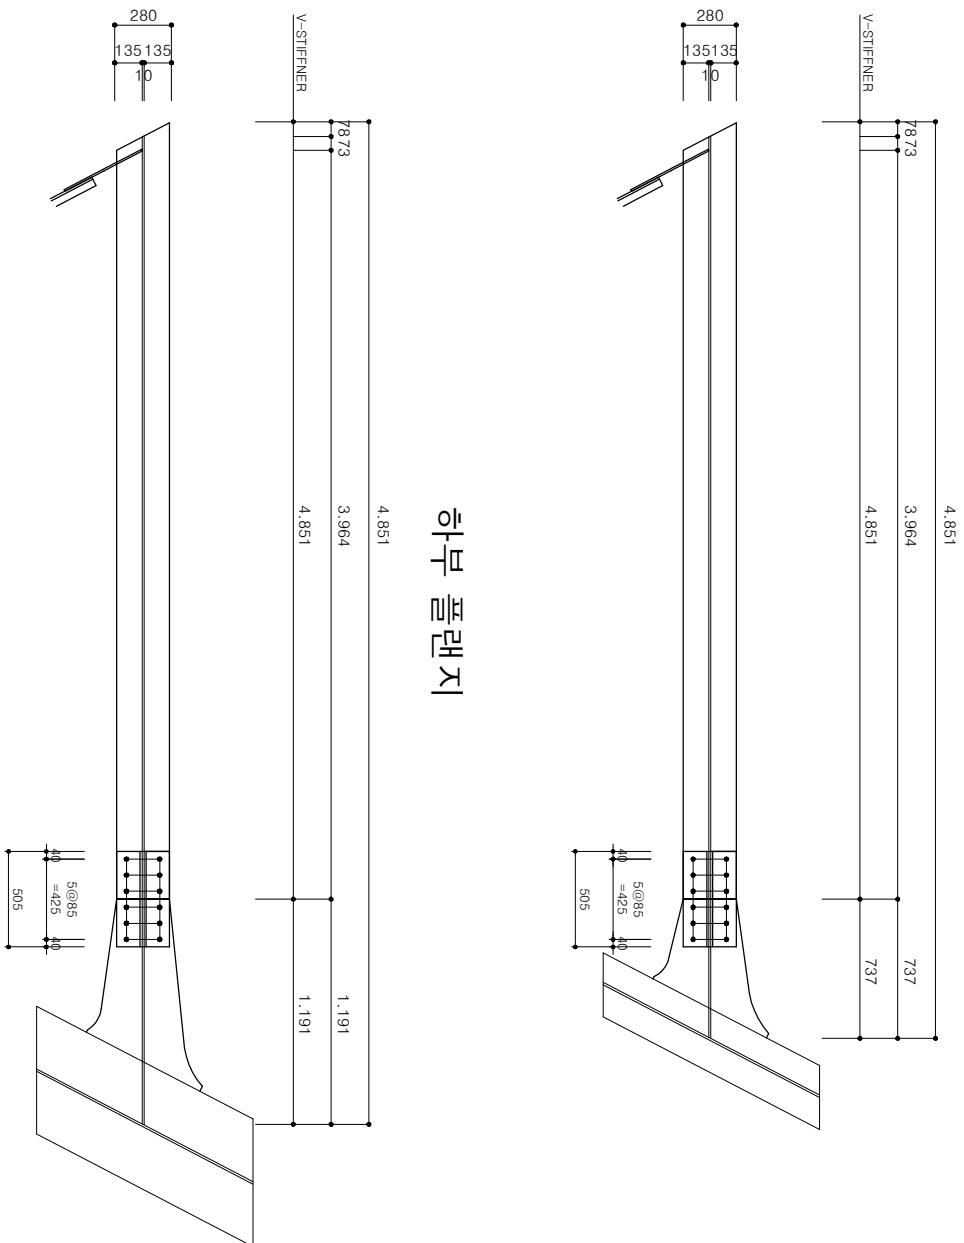

하루 10분

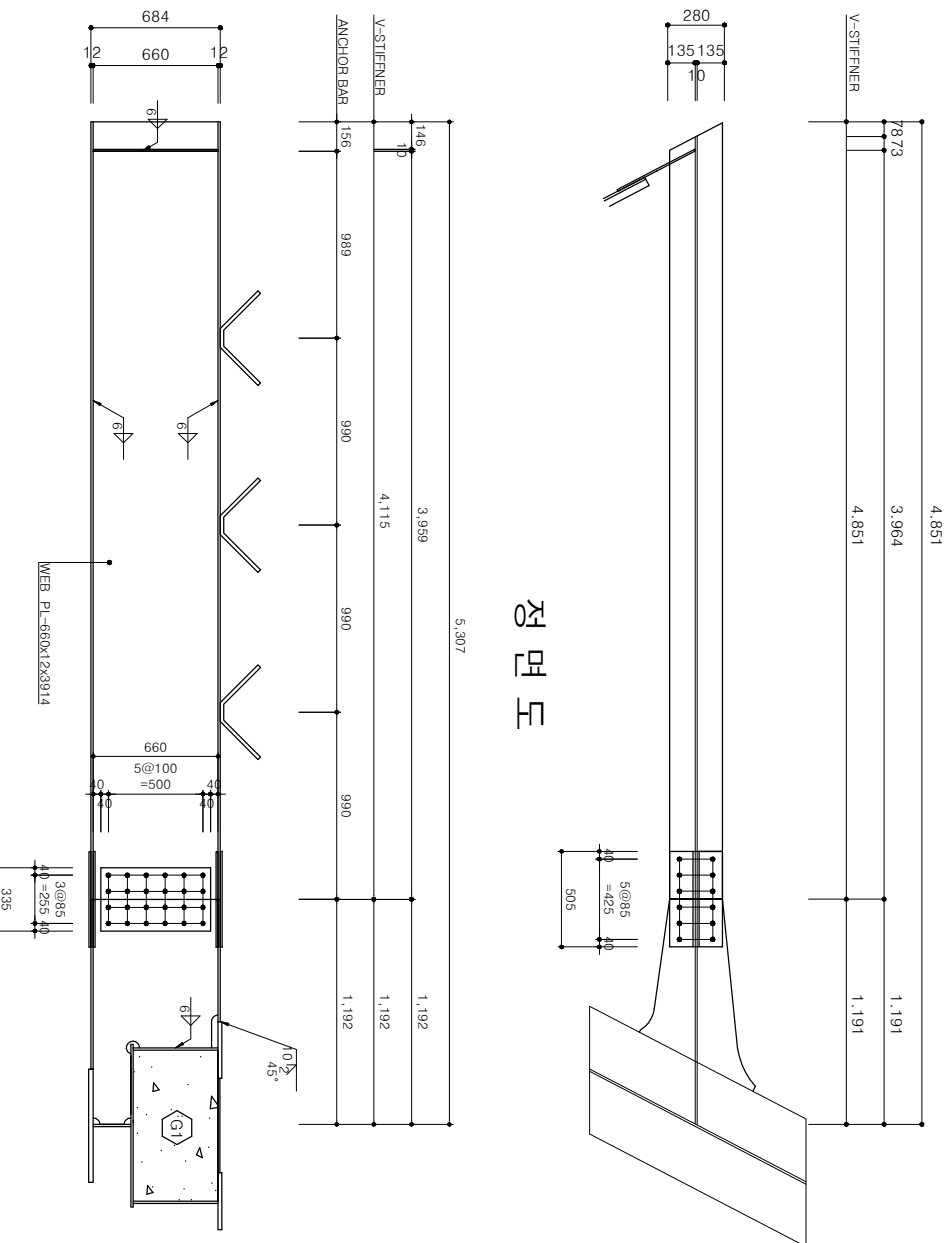


저문남

가각부 1

								(개소명)	
부재명	너비 (mm)	두께 (mm)	길이 (mm)	수량	단위중량 (kg/m.㎡)	총중량 (kg)	제철		
벽체부									
L형강	100x50x5x7.5		5080	1	9.426	47.884	SM275B		
브라켓	100	12	195	2	7850	3.674	SM275B		
볼트-너트		22	55	4	0.556	2.224	SM275B		
소계						53.782			
캔틸레버부									
상판	280	12	3914	1	7850	103.235	SM275B		
하판	280	12	3914	1	7850	103.235	SM275B		
복부판	660	10	3914	1	7850	202.784	SM275B		
브라켓 상판1	600	14	734	1	7850	48.400	SM275B		
브라켓 하판1	600	14	1016	1	7850	66.995	SM275B		
브라켓 복부1	660	12	1192	1	7850	74.109	SM275B		
상판이음판	280	10	505	1	7850	11.893	SM275B		
상판이음판	124	10	505	2	7850	9.831	SM275B		
하판이음판	280	10	505	1	7850	11.893	SM275B		
하판이음판	124	10	505	2	7850	9.831	SM275B		
복부이음판	580	12	335	2	7850	36.606	SM275B		
볼트-너트		22	70	24	0.556	13.344	F10T		
볼트-너트		22	75	48	0.571	27.408	F10T		
슬래브 앵커		19	766	3	2.250	5.172	S0300		
소계						724.736			

ㅈ
 ㅊ
 ㅋ

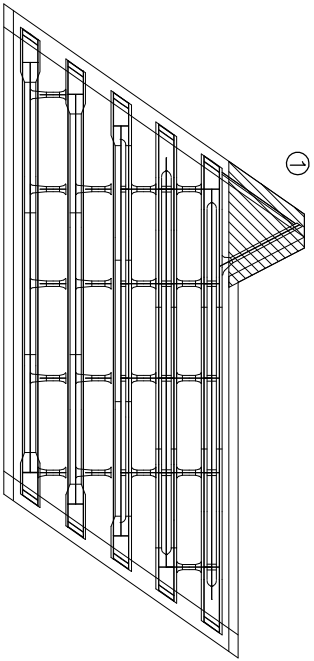

강 시 명			시 행 청			공 역 회 사			축 적			설 계 일 자			과 안 책 임 자			문 아 별 해 임 자			성 계 자			도 면 명			도면번호																																
하강소하천(하강4교) 정비사업						 김 천 시						 (주) 진 성 이 엔 세						S = 1 : 20						2026.						나 경 환						 이 성 열						 오 승 현						하강5교 가각부 상제도 (2)						-					