




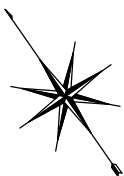

호안전개도(2)  
(교대A2)

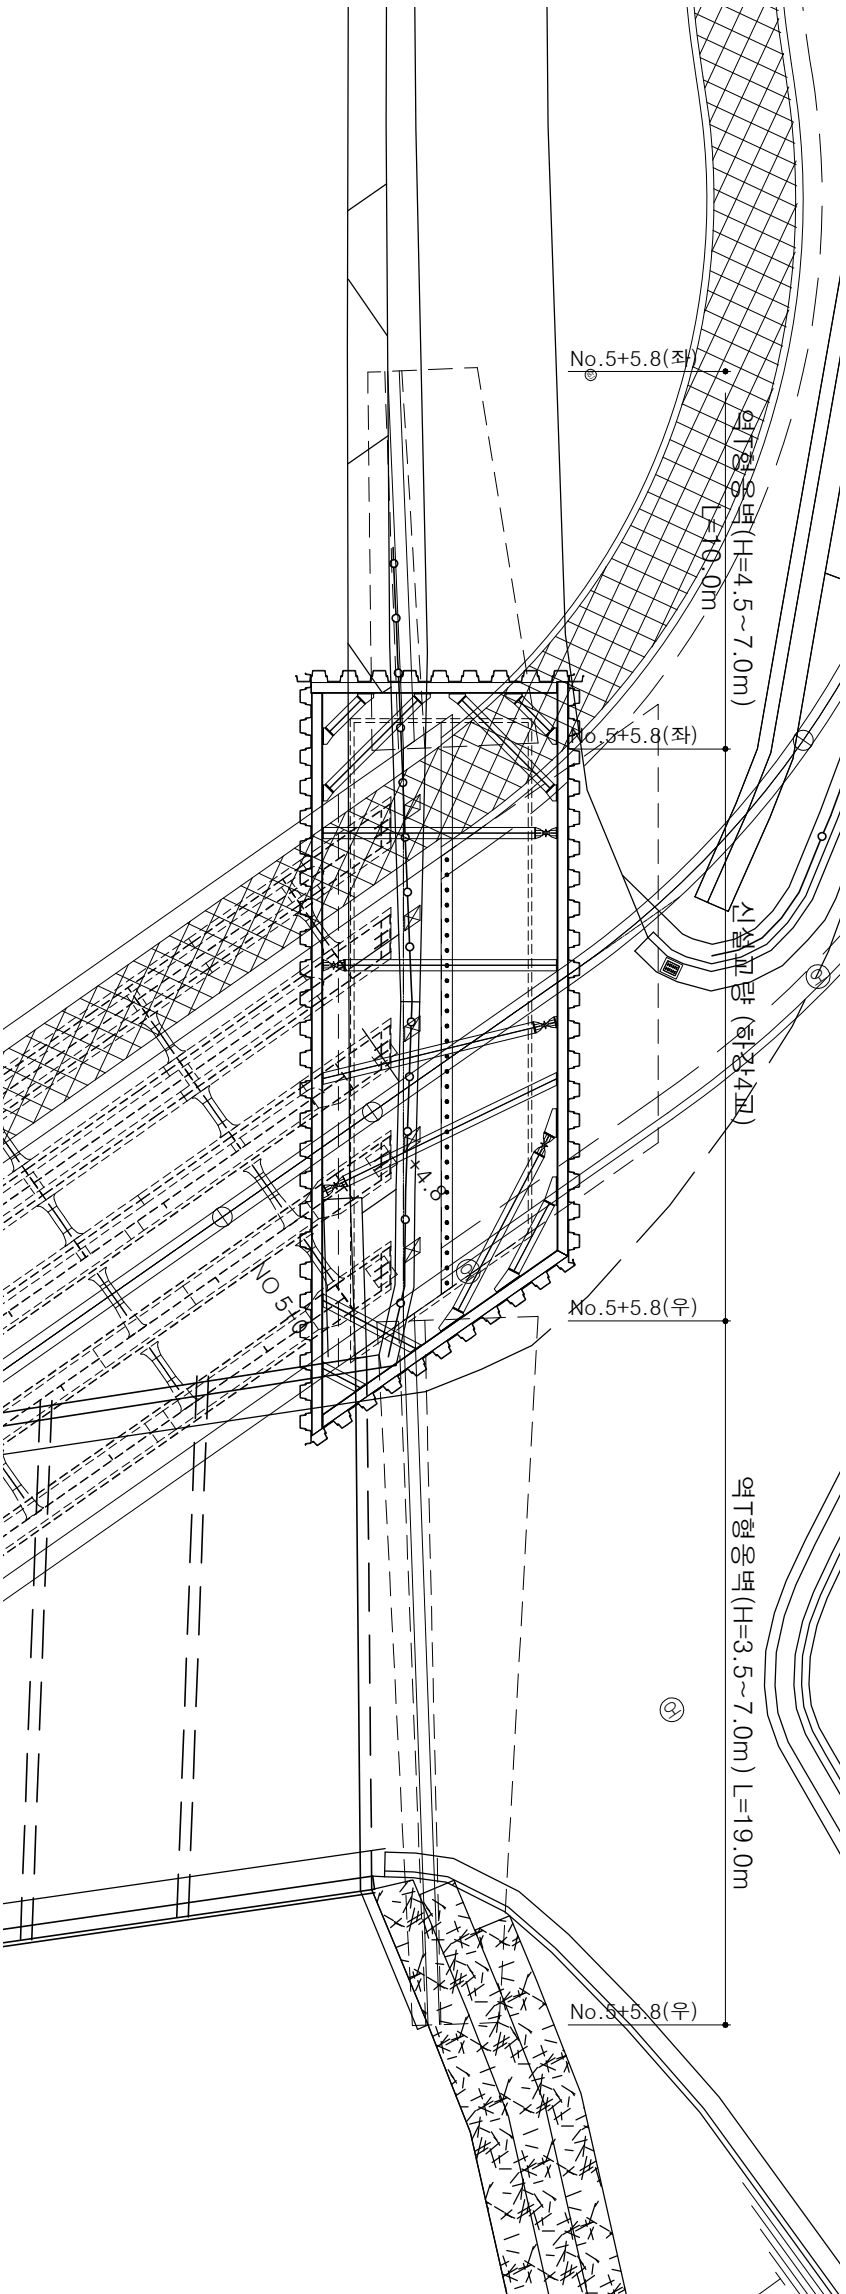

SCALE (V = 1:100  
H = 1:100)

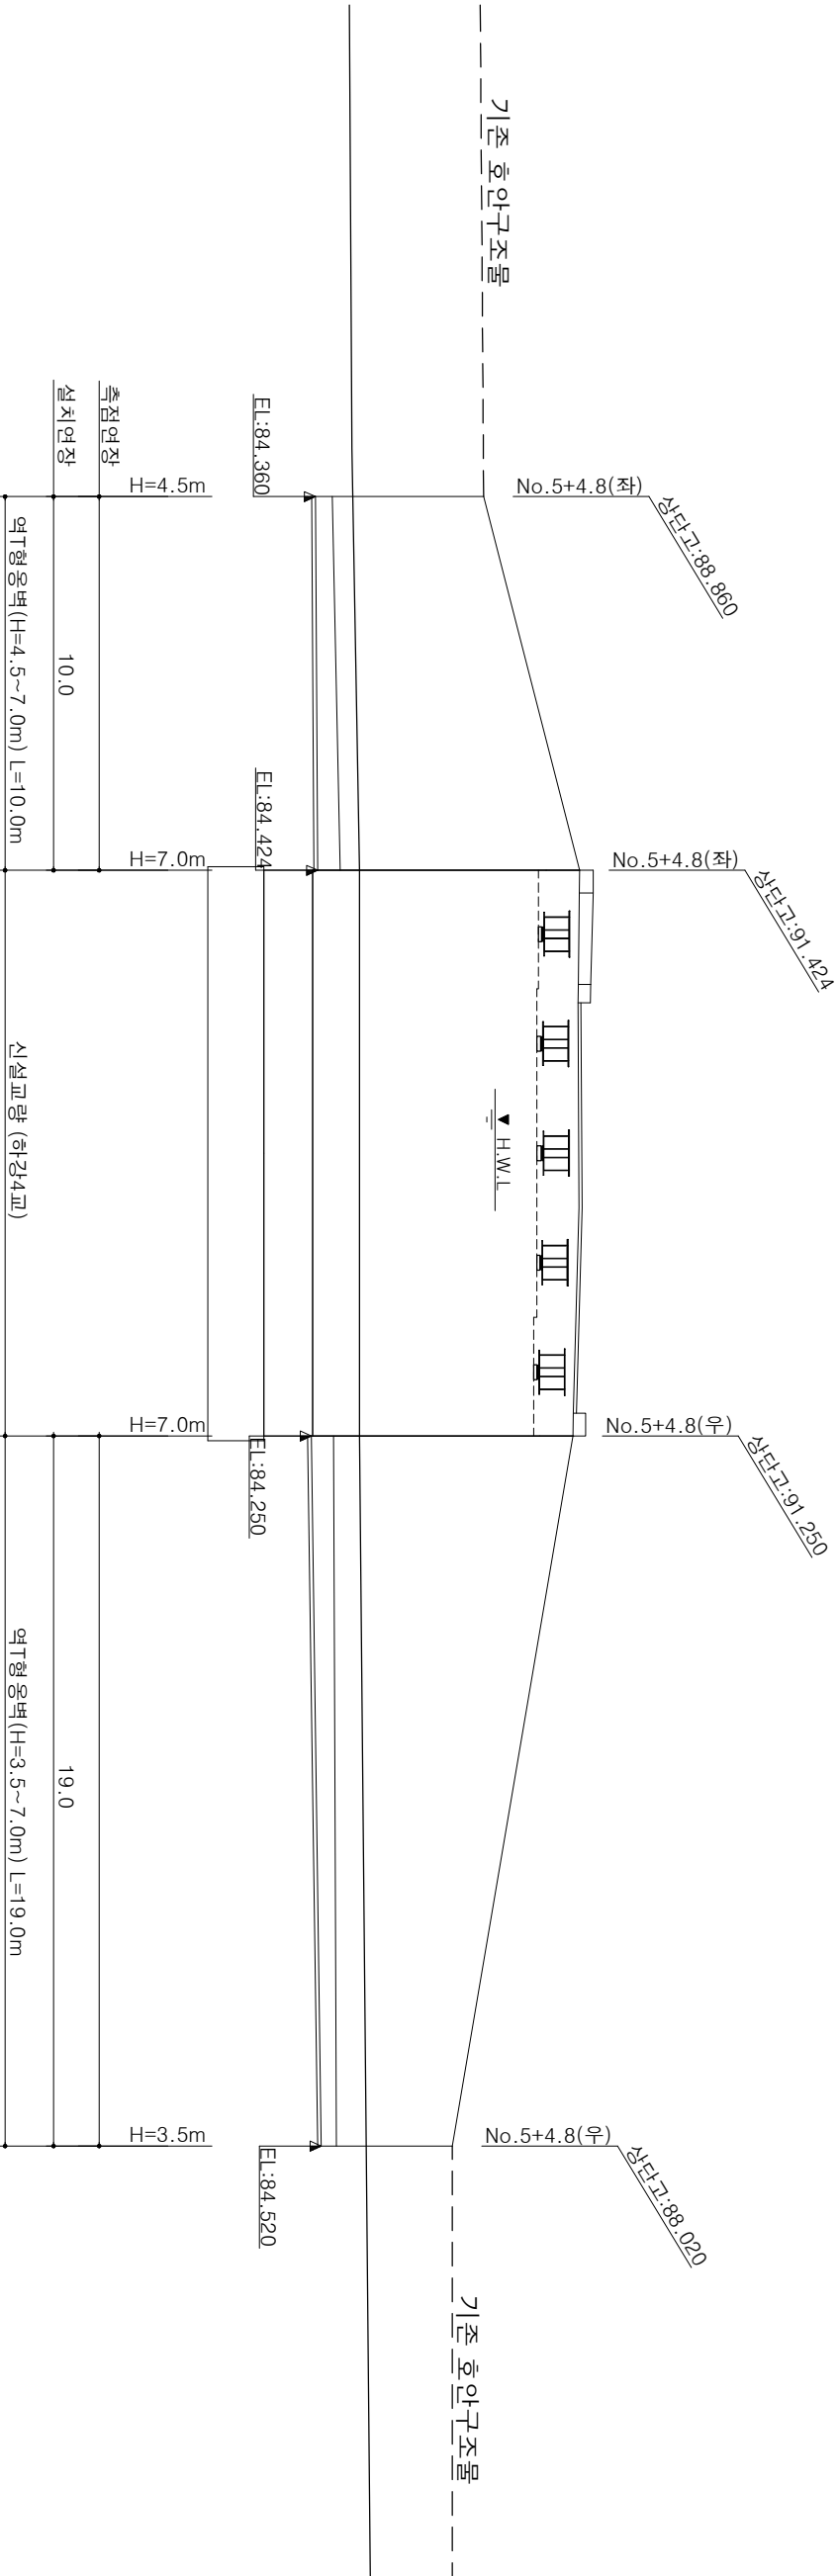

| |
|---|
| 공                | 사 | 명 | 시 | 행 | 청 | 공                                                                                      | 역 | 회 | 사 | 축 | 척 | 설                                                                                                | 계 | 일 | 자 | 과 임 |  |                    | 문 이 |  |  | 별 회 |  |       | 임 자 |  |  | 상 | 계 | 자                                                                                        | 도 | 면 | 명 | 도 | 면 | 번                                                                                        | 호 |  |  
| 하강소하천(하강4교) 정비사업 |   |   |   |   |   |  김 전 시 |   |   |   |   |   |  (주) 진 성 이 앤 씨 |   |   |   |     |  | V=1:100<br>H=1:100 |     |  |  |     |  | 2026. |     |  |  |   |   | 나 경 훈  |   |   |   |   |   | 임 성 영  |   |  |  |  |  | 오 승 현  |  |  |  |  |  | 호 안 전 개 도 |  |  |  |  |  | - |  |  |  |  |  |