


횡 단 면 도(2)
 (공사용가도 - 1차) SCALE = 1 : 100

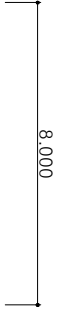


N.O. : 3+0.0000				
지 반 고	89.71	계 획 고	90.34	
절 토	흙 노 신	배 출 태		
터 파 기	황 노 채	3.7 인	평 태	
되메우기	기 바다짐			



N.O. : 3+6.0000				
지 반 고	90.89	계 획 고	90.60	
절 토	4.3 흙 노 신	배 출 태		
터 파 기	황 노 채	3.2 인	평 태	
되메우기	기 바다짐			



N.O. : 4+5.0000				
지 반 고	92.22	계 획 고	92.22	
절 토	흙 노 신	배 출 태		
터 파 기	황 노 채	인	평 태	
되메우기	기 바다짐			

 

N.O. : 2+15.2000				
지 반 고	89.37	계 획 고	90.24	
절 토	흙 노 신	배 출 태		
터 파 기	황 노 채	6.1 인	평 태	
되메우기	기 바다짐			

N.O. : 3+4.3000				
지 반 고	89.93	계 획 고	90.51	
절 토	흙 노 신	배 출 태		
터 파 기	황 노 채	3.2 인	평 태	
되메우기	기 바다짐			


N.O. : 4+0.0000				
지 반 고	91.73	계 획 고	91.73	
절 토	흙 노 신	배 출 태		
터 파 기	황 노 채	인	평 태	
되메우기	기 바다짐			

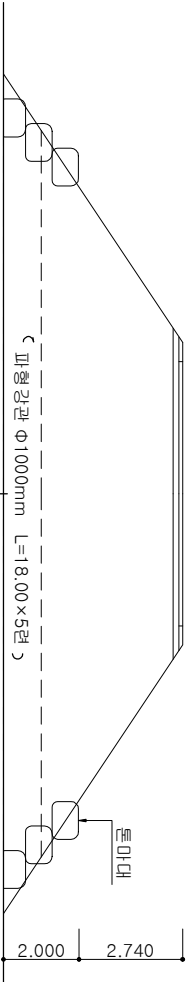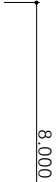


N.O. : 2+14.6000				
지 반 고	85.49	계 획 고	90.23	
절 토	흙 노 신	배 출 태		
터 파 기	황 노 채	69.7 인	평 태	
되메우기	기 바다짐			

N.O. : 3+2.9000				
지 반 고	89.12	계 획 고	90.45	
절 토	흙 노 신	배 출 태		
터 파 기	황 노 채	11.3 인	평 태	
되메우기	기 바다짐			

N.O. : 3+8.2000				
지 반 고	90.69	계 획 고	90.72	
절 토	흙 노 신	배 출 태		
터 파 기	황 노 채	인	평 태	
되메우기	기 바다짐			

 공	시	명	시	행	장	용	역	회	사	축	적	설	계	일	자	도			면	면	도	면	번호															
하강소하천(하강4교) 정비사업			 GWAJON-SI			김			전			시			 (주) 진성이앤씨			S = 1:100			2026.			나경훈			 임성연			 오승현			횡단면도			-		


횡 단 면 도(1)
(공사용가도 - 2차) SCALE = 1 : 100

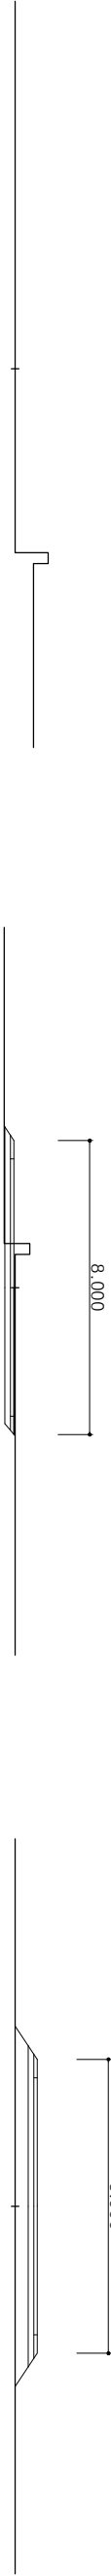

N.O. 1+4.000				
지 반 고	89.15	계 획 고	89.15	
절 토	흙노상	배 출 태		
터 파 기	황노채	임 평 태		
되메우기	기 바다짐			

N.O. 2+0.000				
지 반 고	89.62	계 획 고	89.59	
절 토	2:0 흙노상	배 출 태		
터 파 기	황노채	0.1 인 평 태		
되메우기	기 바다짐			


N.O. 2+14.400 (2)				
지 반 고	89.38	계 획 고	89.88	
절 토	흙노상	배 출 태		
터 파 기	황노채	3.3 침 평 태		
되메우기	기 바다짐			

 

N.O. 1+0.000				
지 반 고	89.08	계 획 고	89.08	
절 토	흙노상	배 출 태		
터 파 기	황노채	임 평 태		
되메우기	기 바다짐			

N.O. 1+19.000				
지 반 고	89.63	계 획 고	89.56	
절 토	1:8 흙노상	배 출 태		
터 파 기	황노채	0.3 인 평 태		
되메우기	기 바다짐			

N.O. 2+9.700				
지 반 고	89.42	계 획 고	89.85	
절 토	1:4 흙노상	배 출 태		
터 파 기	황노채	0.8 침 평 태		
되메우기	기 바다짐			

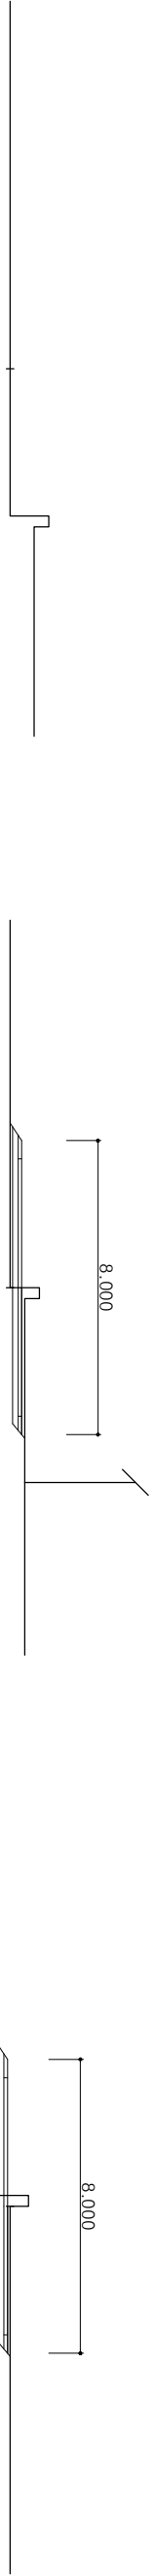

N.O. 0+0.000				
지 반 고	88.91	계 획 고	88.91	
절 토	흙노상	배 출 태		
터 파 기	황노채	임 평 태		
되메우기	기 바다짐			

N.O. 1+18.500				
지 반 고	89.23	계 획 고	89.55	
절 토	1:4 흙노상	배 출 태		
터 파 기	황노채	0.3 인 평 태		
되메우기	기 바다짐			

N.O. 2+9.300				
지 반 고	89.91	계 획 고	89.84	
절 토	1:9 흙노상	배 출 태		
터 파 기	황노채	0.8 침 평 태		
되메우기	기 바다짐			

공 사 명		시 행 장		용 역 회 사		축 적		설 계 일 자		과 임 회 일 자		문 이 별 회 일 자		심 계 자		도 면 면		도면 번호	
하강소하천(하강4교) 정비사업		김 천 시		한 (주) 진 성 이 앤 씨		S = 1:100		2026.		나 경 훈		임 성 연		오 승 현		횡 단 면 도		-	

