


울북배수장 특고압 전기설비 긴급교체 공사



한국농어촌공사

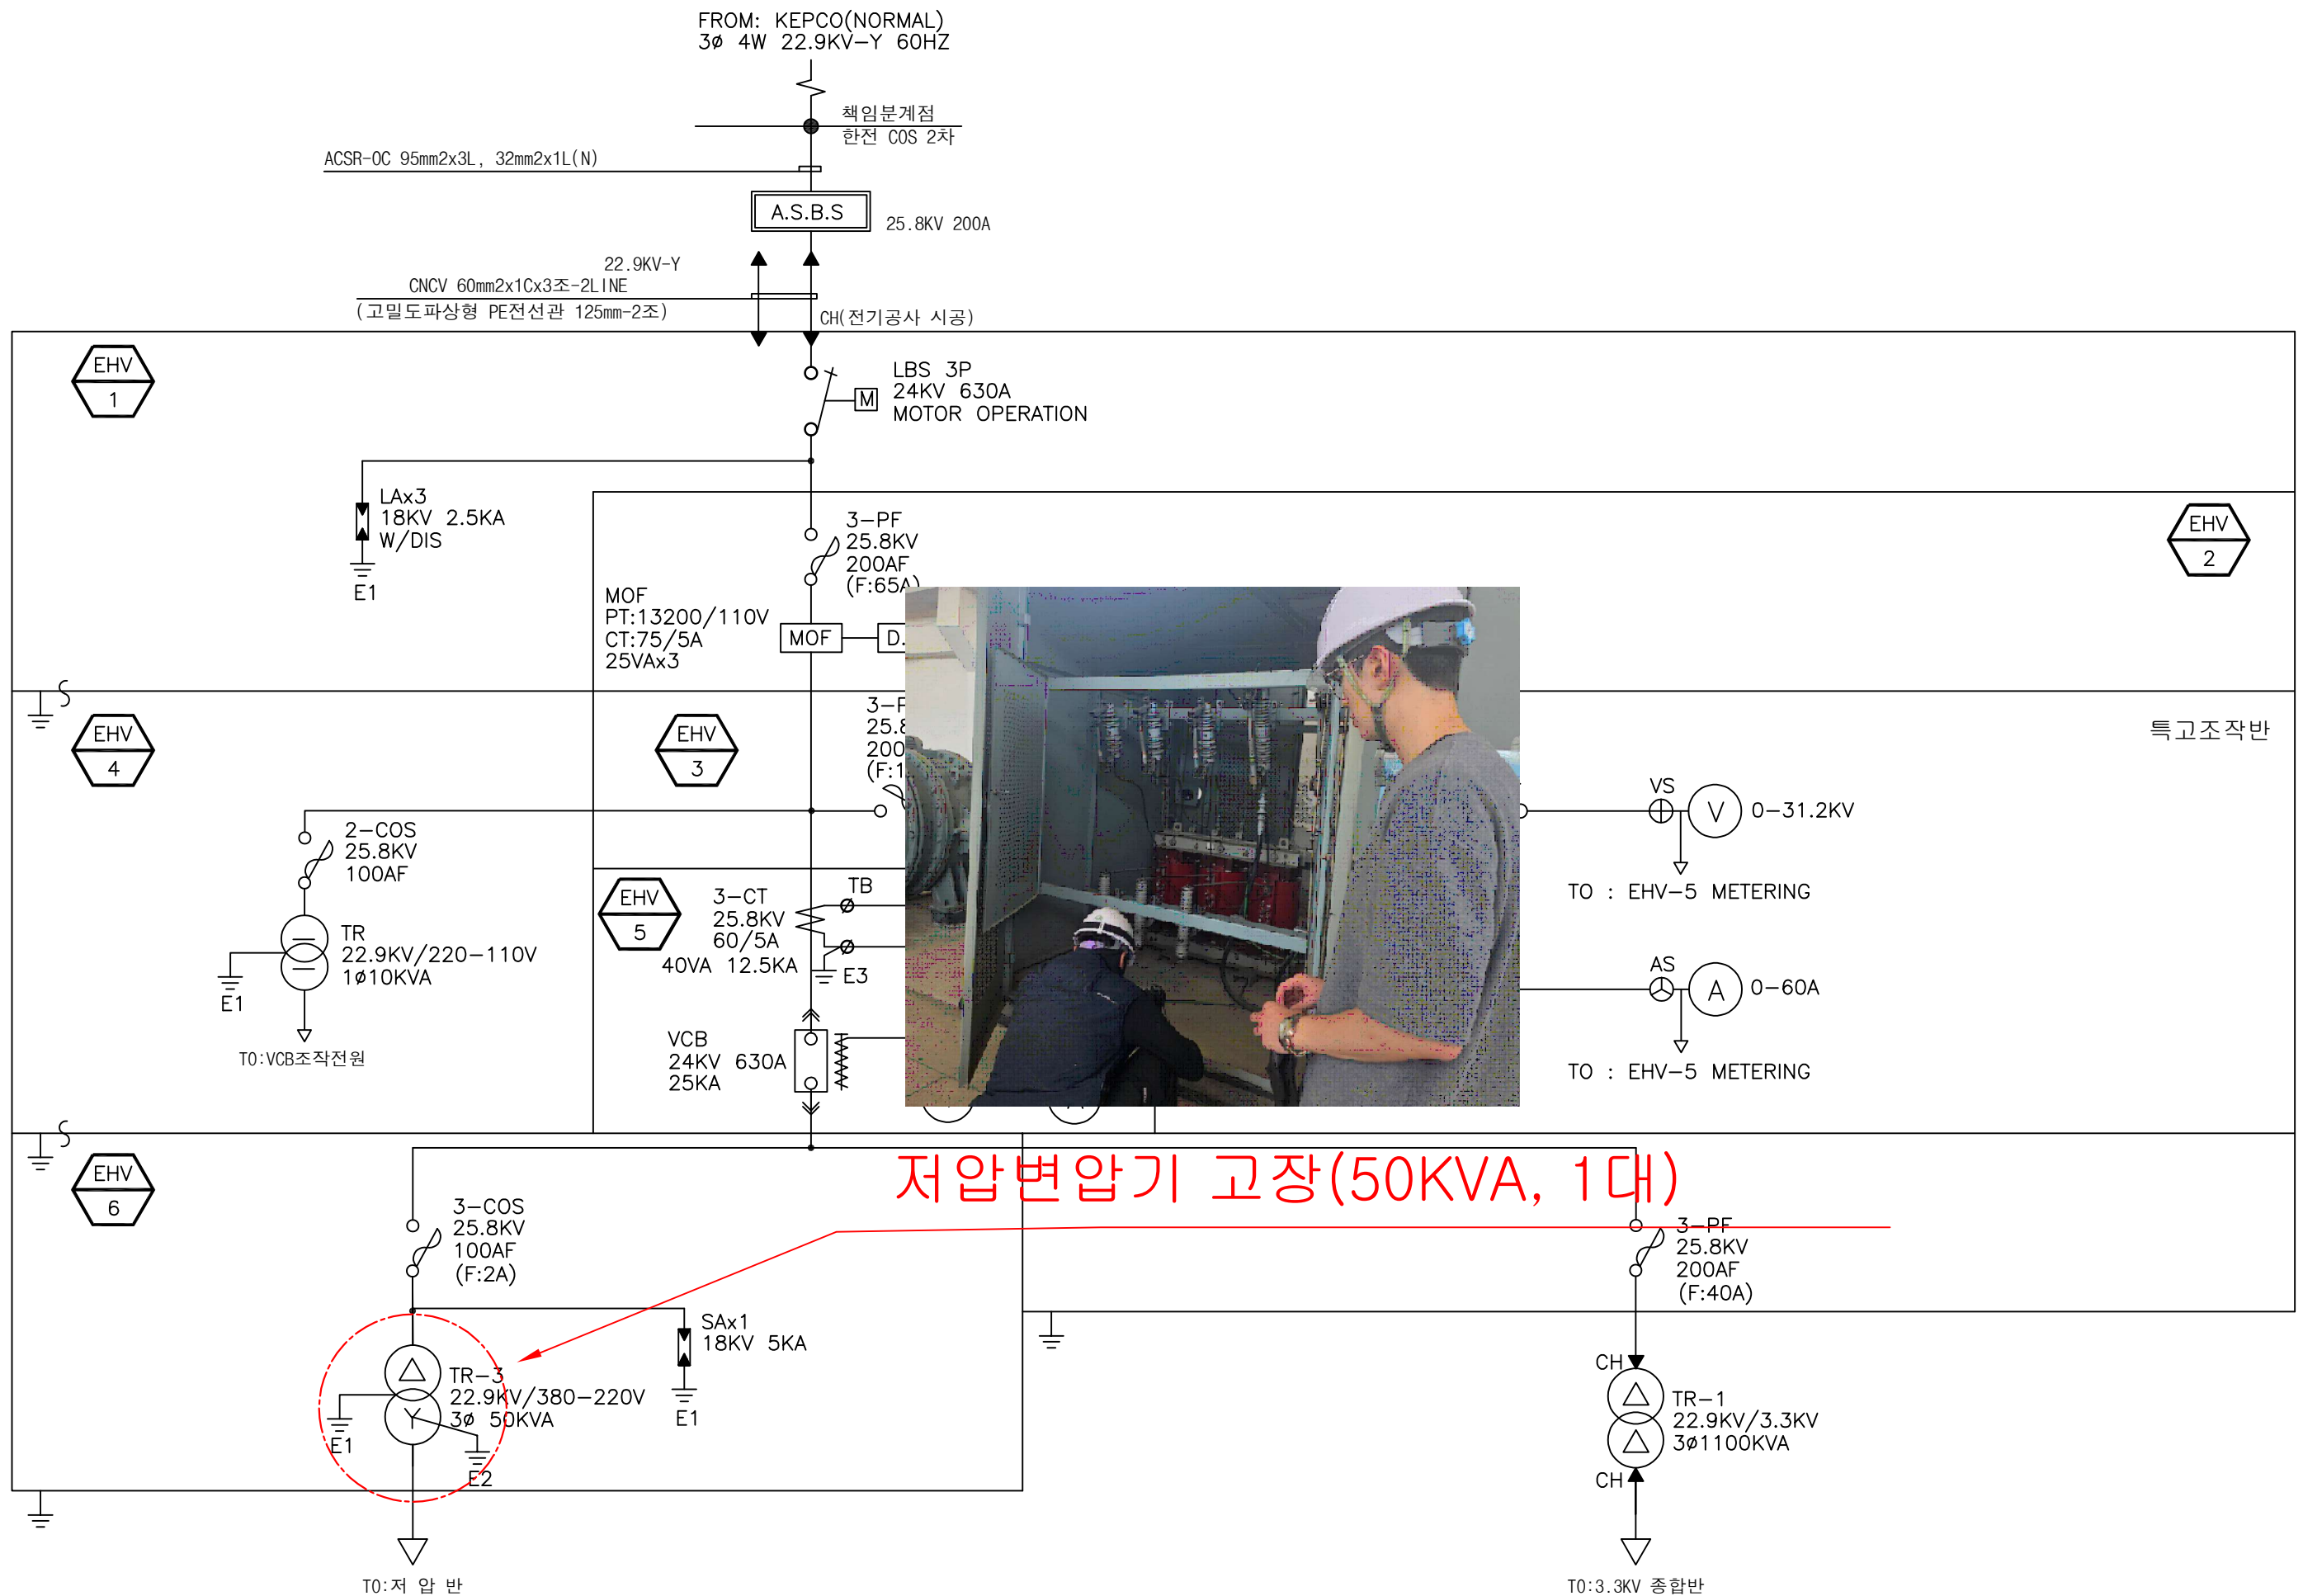

REMARKS	△					DATE	NAME	PROJECT	SCALE	NONE
	△				DWN			TITEL: 올북배수장 ONE LINE DIAGRAM OF EHV-1,2,3,4,5,6,7 PANEL	DWG.NO.	
	△				DSGN				JOB.NO.	
	△				CHKD				SHT.NO.	
	NO.	REVISIONS	DATE	NAME	APVD					