


처리시설 단면도(7/9) S=1:60

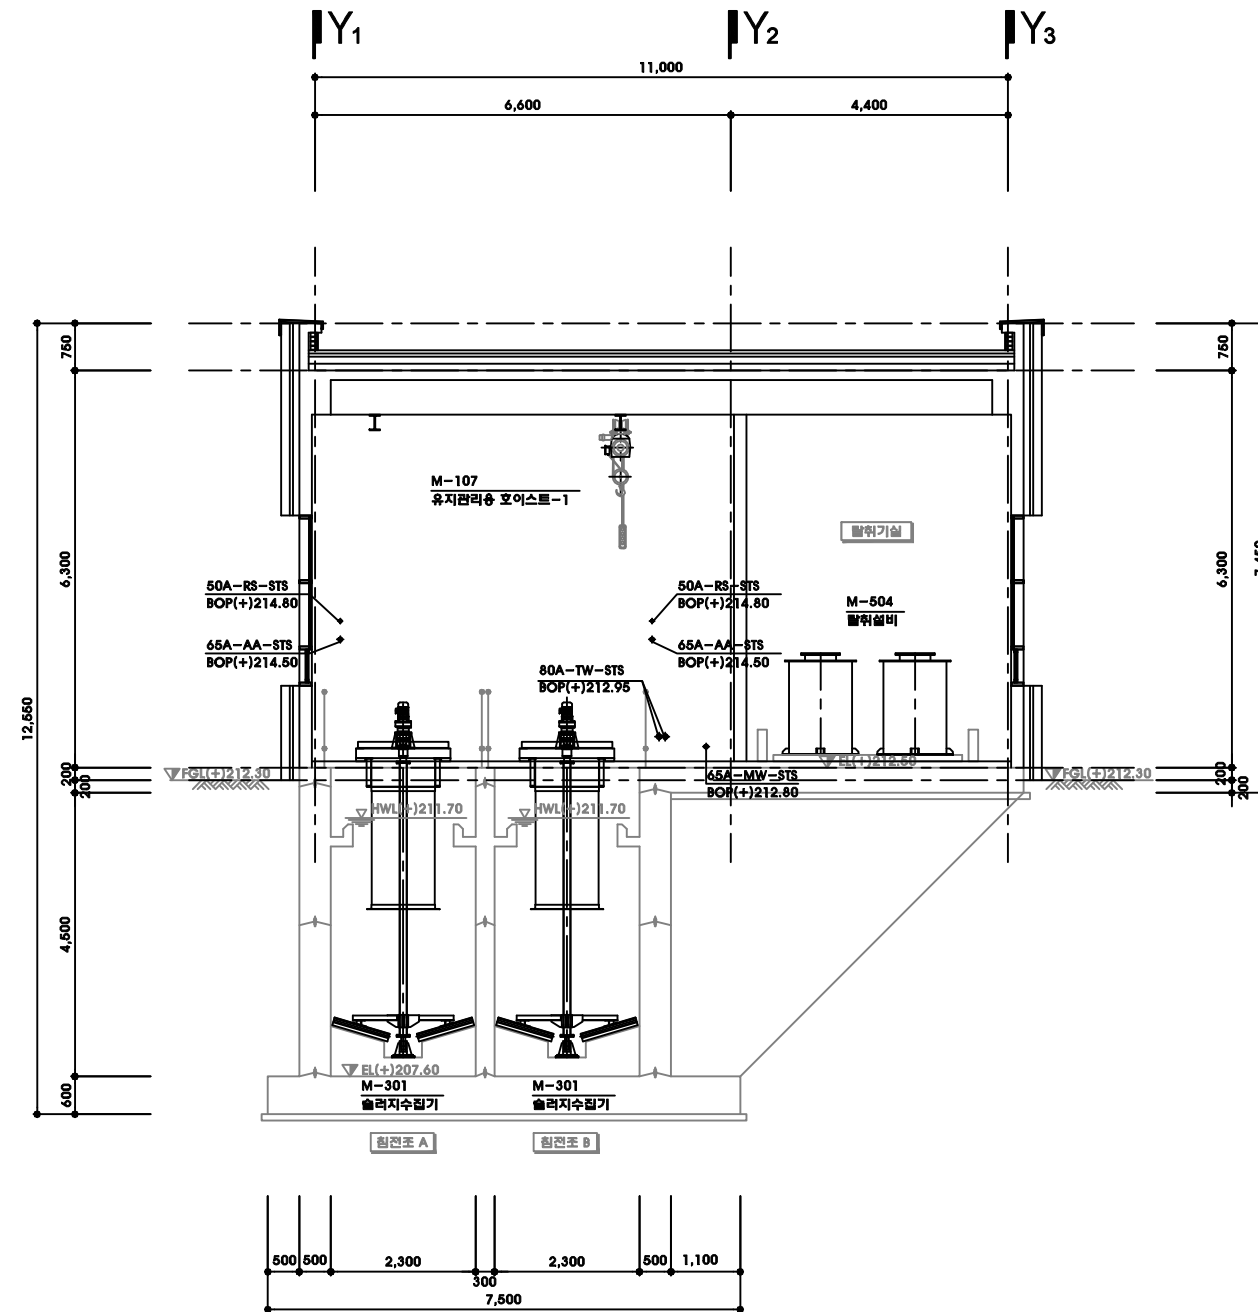

G-G 단면도

과업명 PROJECT	시명자	설계사	축척 SCALE	일자 DATE	설계 DESIGNED BY	심사 CHECKED BY	승인 APPROVED BY	도면명 TITLE	도면번호 SHEET NO.
2021년 제천시 공공하수도(5개지구) 정비사업 실시설계	 제천시	 株式会社 健化 KUNHWA CO., LTD.	1:60	2023.				처리시설 단면도(7/9)	M-016