


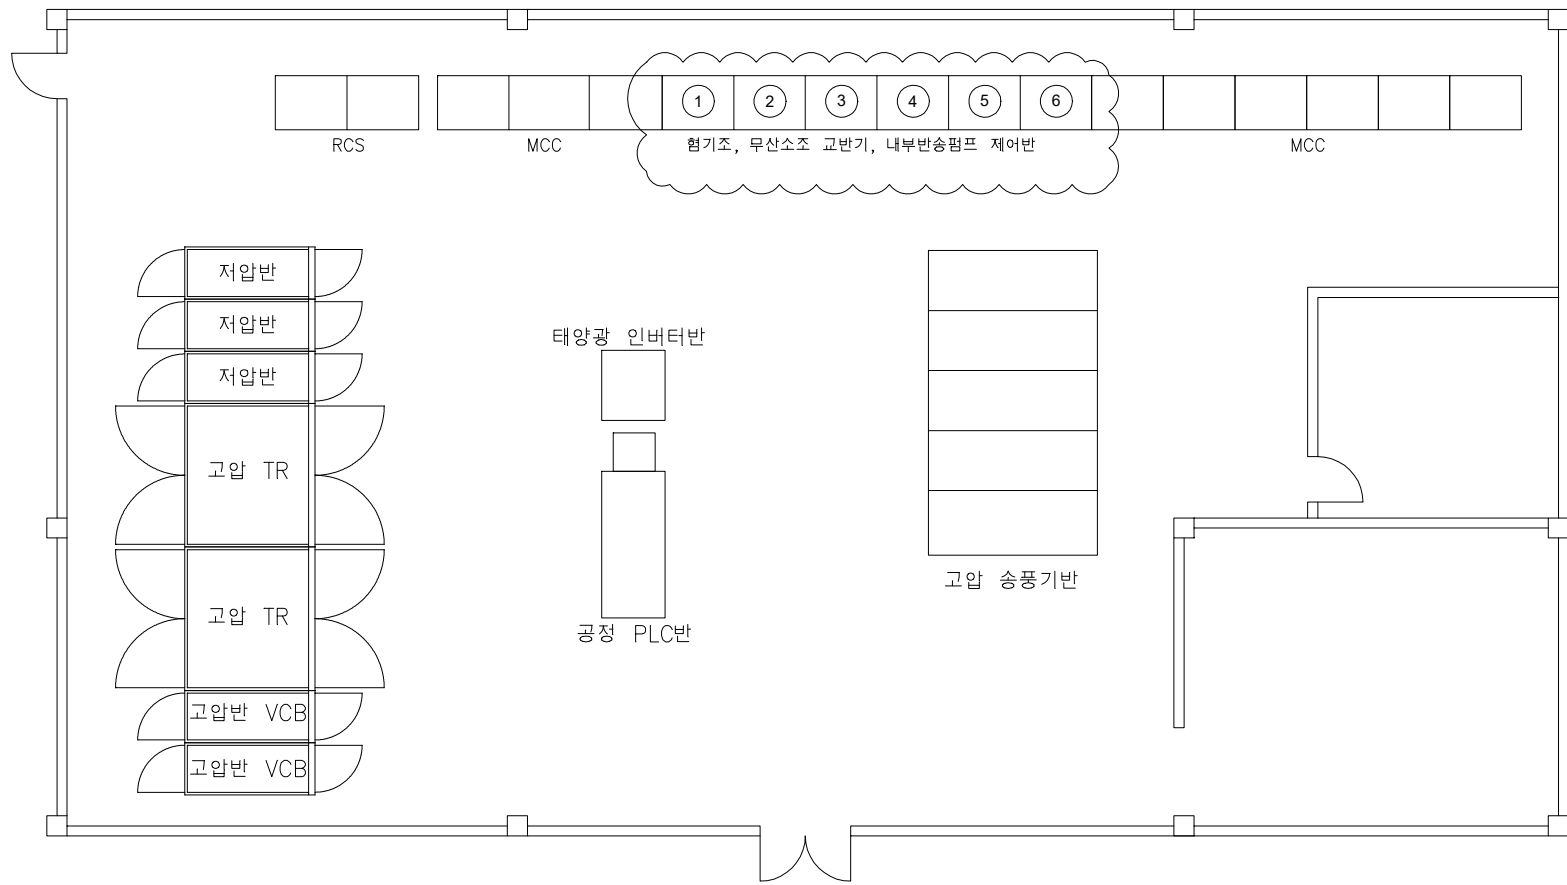

제어반 철거후 설치

NO	제어반명칭	비 고
①	협기조, 무산소조 교반기, 내부반송펌프 제어반 A	금회 철거후 재설치
②	협기조, 무산소조 교반기, 내부반송펌프 제어반 B	금회 철거후 재설치
③	협기조, 무산소조 교반기, 내부반송펌프 제어반 C	금회 철거후 재설치
④	협기조, 무산소조 교반기, 내부반송펌프 제어반 D	금회 철거후 재설치
⑤	협기조, 무산소조 교반기, 내부반송펌프 제어반 E	금회 철거후 재설치
⑥	협기조, 무산소조 교반기, 내부반송펌프 제어반 F	금회 철거후 재설치

◆ NOTE ◆

- 기존제어반 철거후 설치
- 케이블 결선 포함

1단계 전기실 평면도
SCALE A1(A3): NONE