


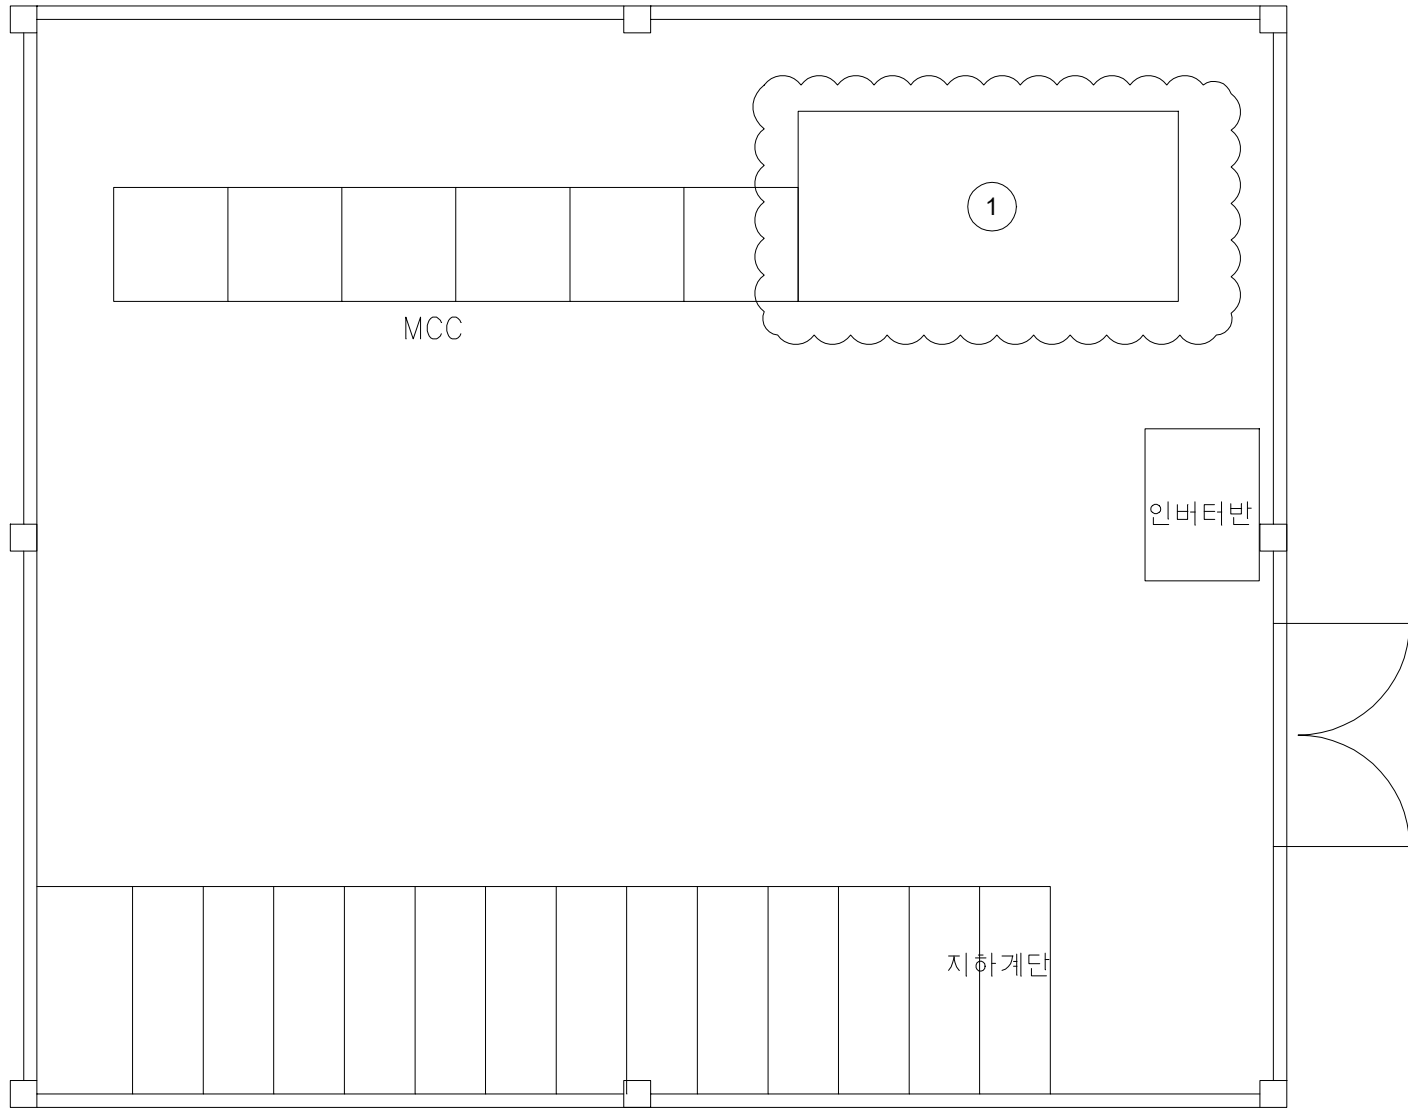

제어반 철거분

NO	제어반명칭	비 고
1	1단계 외부반송펌프 인버터 제어반	기존제어반

◆ NOTE ◆

- 기존제어반 철거후 설치
- 케이블 결선 포함

1단계 외부반송 전기실(기존)
SCALE A1(A3): NONE

청주시 환경사업소

특기사항
NOTE

설 계
DRAWING BY
검 사
CHECKED BY
승 인
APPROVED BY

공 사 명
PROJECT TITLE

청주공공하수처리시설 인버터 제어반 구매 설치

도 면 명
DRAWING TITLE

1단계 외부반송펌프 제어반 위치도

축척
SCALE

NONE

일 자
DATE

2026. 05.

도 면 번 호 DRAWING NO.

E-05

SHEET NO