


공사위치도

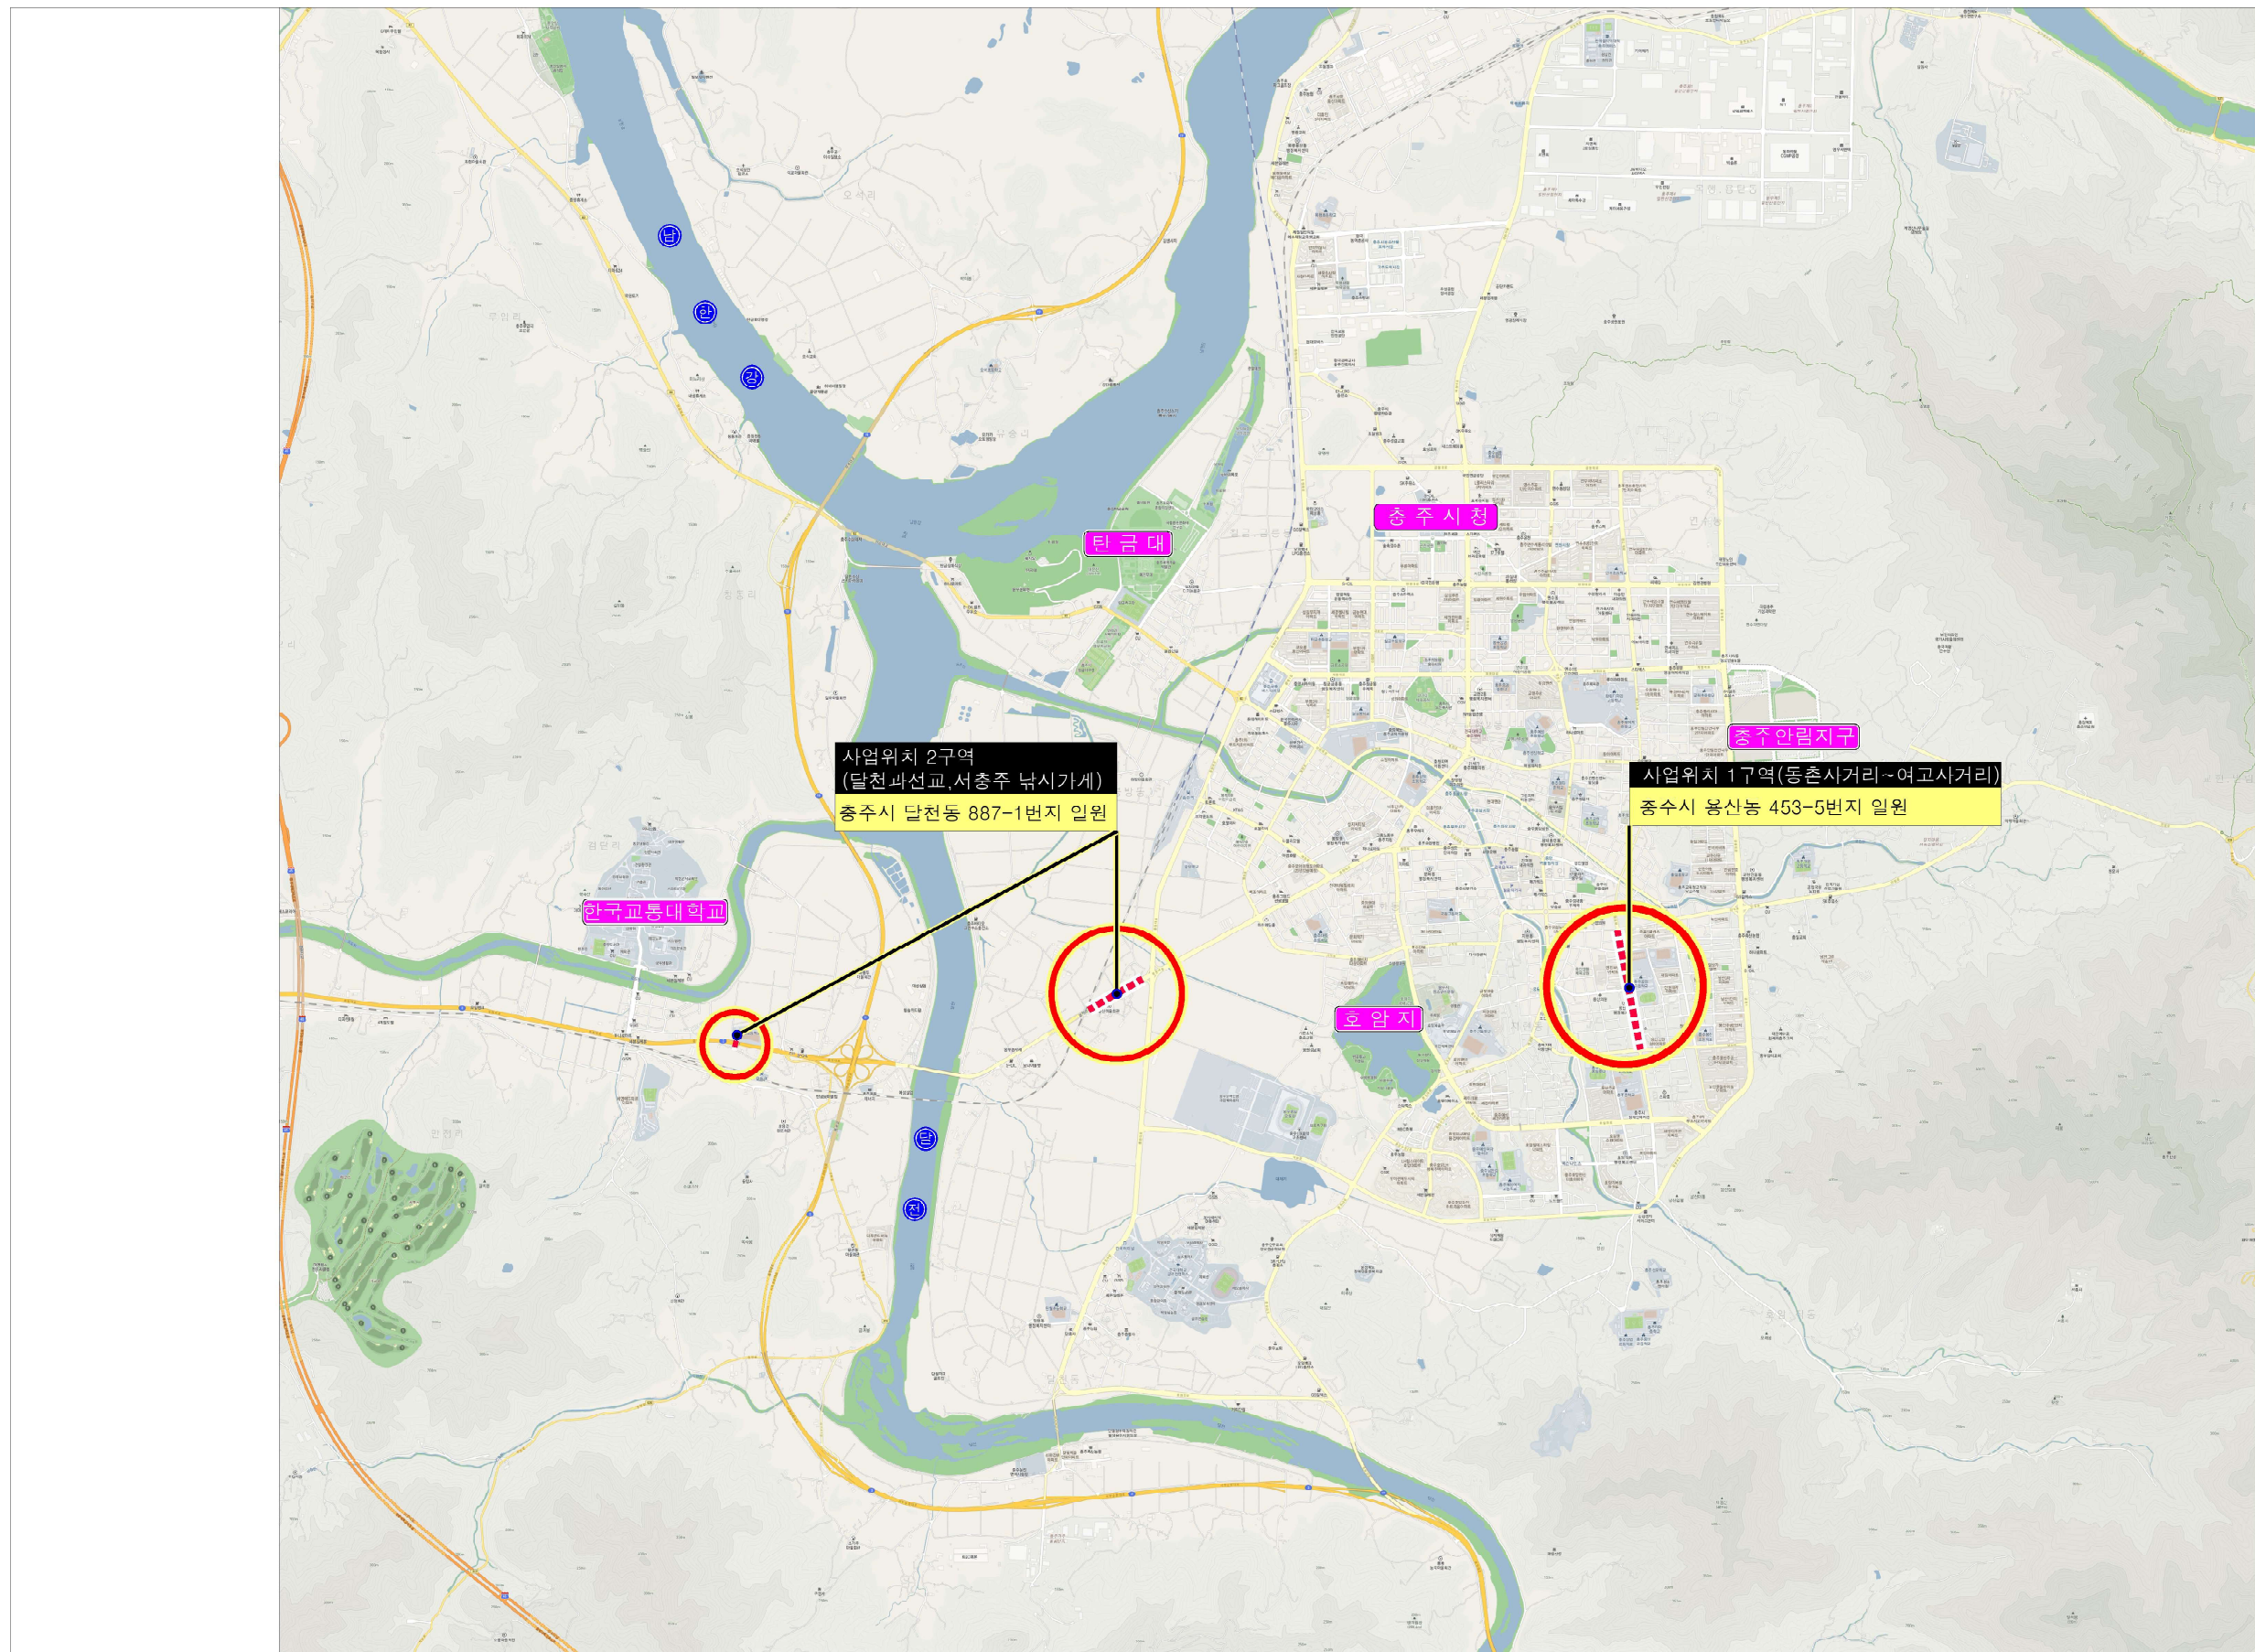

공사명	시행청	용역회사	축척	설계일자	과업책임자	과업참여자	실제자	도면명	도면번호
달천과선교 및 형설로 노후도로정비공사	충주시	원기술단 WON ENGINEERING	A3 1/8,000	2026. 8.	과업책임자 원유철	과업참여자 이상하	실제자 김연주	공사위치도	1