


창유마을 LPG 배관망 전체배치도

S=1:3,000

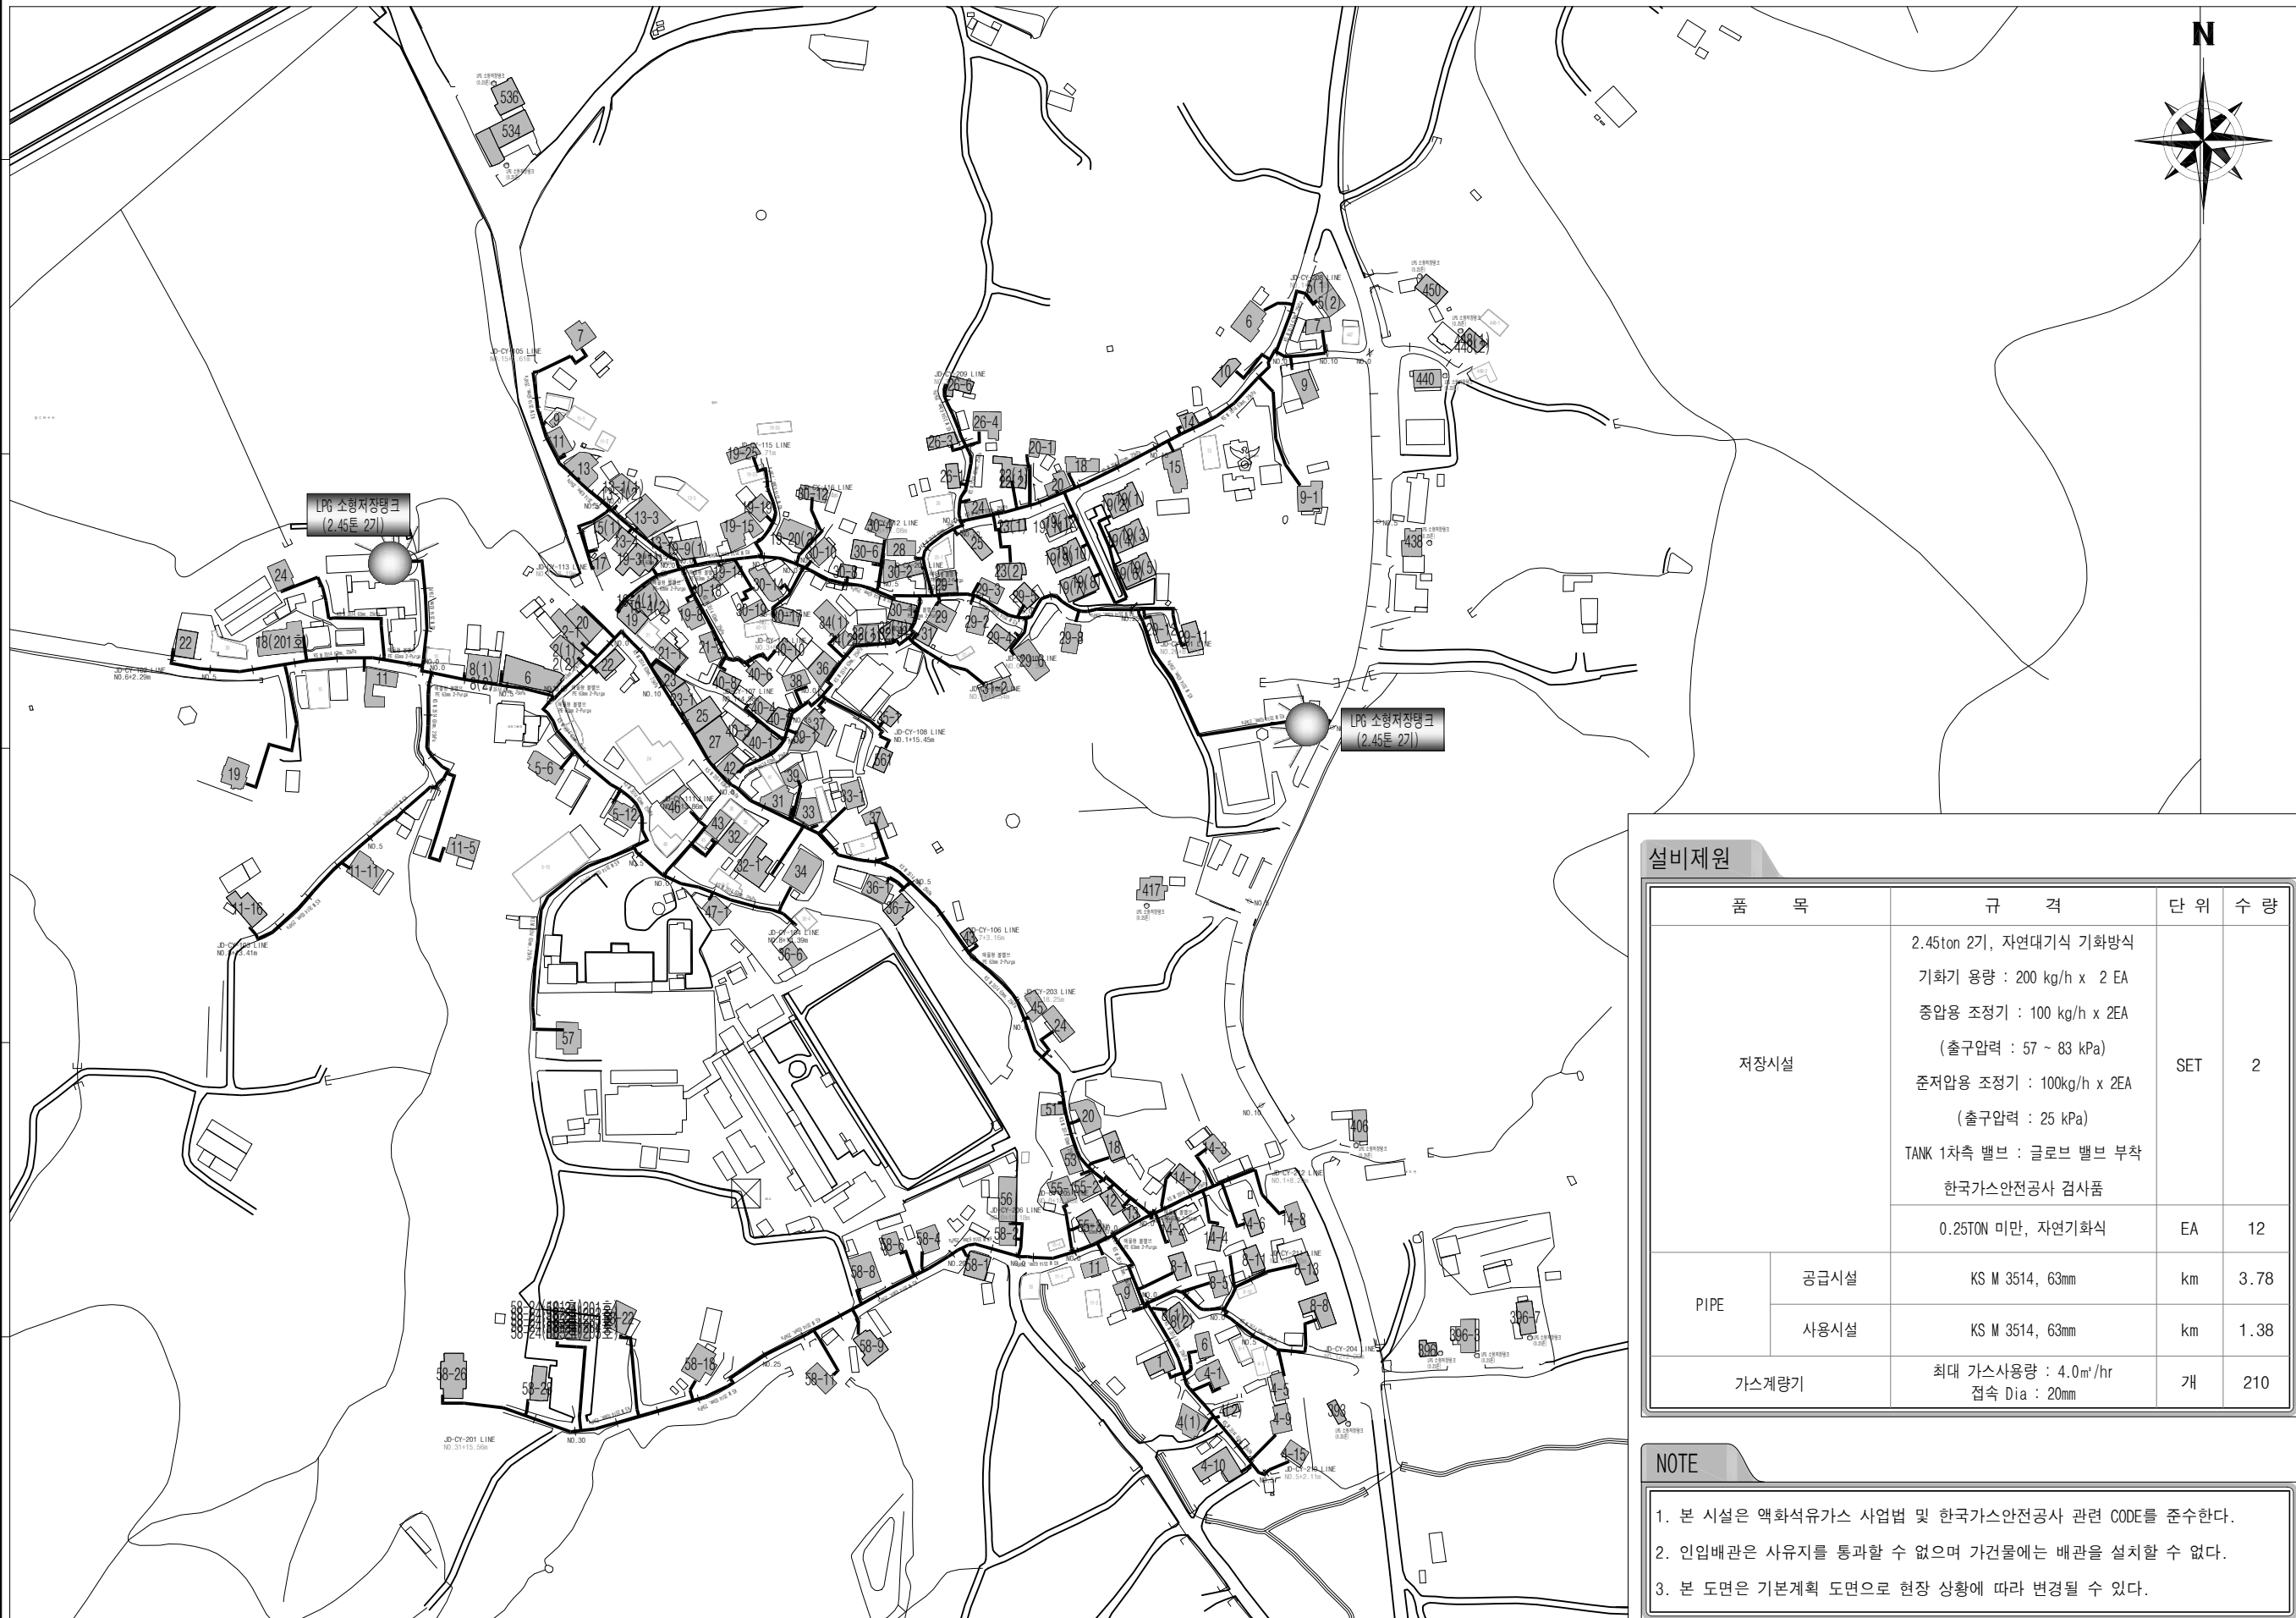

설비제원

품 목	규 격	단 위	수 량
저장시설	2.45ton 2기, 자연대기식 기화방식 기화기 용량 : 200 kg/h x 2 EA 중압용 조정기 : 100 kg/h x 2EA (출구압력 : 57 ~ 83 kPa) 준저압용 조정기 : 100kg/h x 2EA (출구압력 : 25 kPa) TANK 1차측 밸브 : 글로브 밸브 부착 한국가스안전공사 검사품	SET	2
	0.25TON 미만, 자연기화식	EA	12
PIPE	공급시설	KS M 3514, 63mm	km 3.78
	사용시설	KS M 3514, 63mm	km 1.38
가스계량기	최대 가스사용량 : 4.0m ³ /hr 접속 Dia : 20mm	개	210

NOTE

- 본 시설은 액화석유가스 사업법 및 한국가스안전공사 관련 CODE를 준수한다.
- 인입배관은 사유지를 통과할 수 없으며 가건물에는 배관을 설치할 수 없다.
- 본 도면은 기본계획 도면으로 현장 상황에 따라 변경될 수 있다.



설계명 PROJECT TITLE
전라남도 진도군 창유마을
LPG 배관망 구축사업 시설공사

주 기 NOTE

설 계 변 경
DESCRIPTION OF REVISION

일자 설계 검토 심사 승인

설계사명
DRAWING OFFICE NAME

기술사사무소 주식회사 다울

PROFESSIONAL ENGINEER DAUL CO., LTD.

광주광역시 북구 칠담면신로 88, 1210호

TEL: (063) 435-4100, Email: daul@daulgas.co.kr

작성자명
DESIGN ENGINEER

원희진

설계
DESIGN

검토자명
REVIEWER NAME

안정훈

책임기술자명
CHIEF ENGINEER

정진욱

감독확인
SUPERVISION CONFIRMATION

최대영인

축척 SCALE

A1 1:1,500

A3 1:3,000

일 자 DATE

2026. 02.

설계번호 DESIGN NO.

도면화일명 DWG. FILE NAME

도면번호 SHEET NO.

LPG - P - 001

도면명 DWG. NAME

창유마을

LPG 배관망 전체배치도