


영등포동 585 지하차도 보행환경개선 설계용역


- 캐노피 설계 도서 -

2026.07

워크포인트 건축사사무소

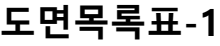

측 척 : NONE(A3)

 [illegible]

서울특별시 서초구 법원로3길 19, 2층 C234호

Project name

영등포동 585 지하차도
보행환경개선 설계용역

시행청

서울특별시 미래공간기획관

Revisions

no.	date	note
-----	------	------

Note

Title


도면목록표-1

Scale

NONE

Number

A-01

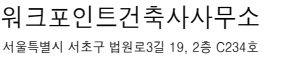
영등포동 585 지하차도
보행환경개선 설계용역

서울특별시 미래공간기획관

no.	date	note

1. 현장 일부 구간 실측을 통해 확인한 현황이므로 실제 치수와 다를 수 있음.
2. 모든 치수는 현장치수 확인 필요.

나이처해밀
오피스텔


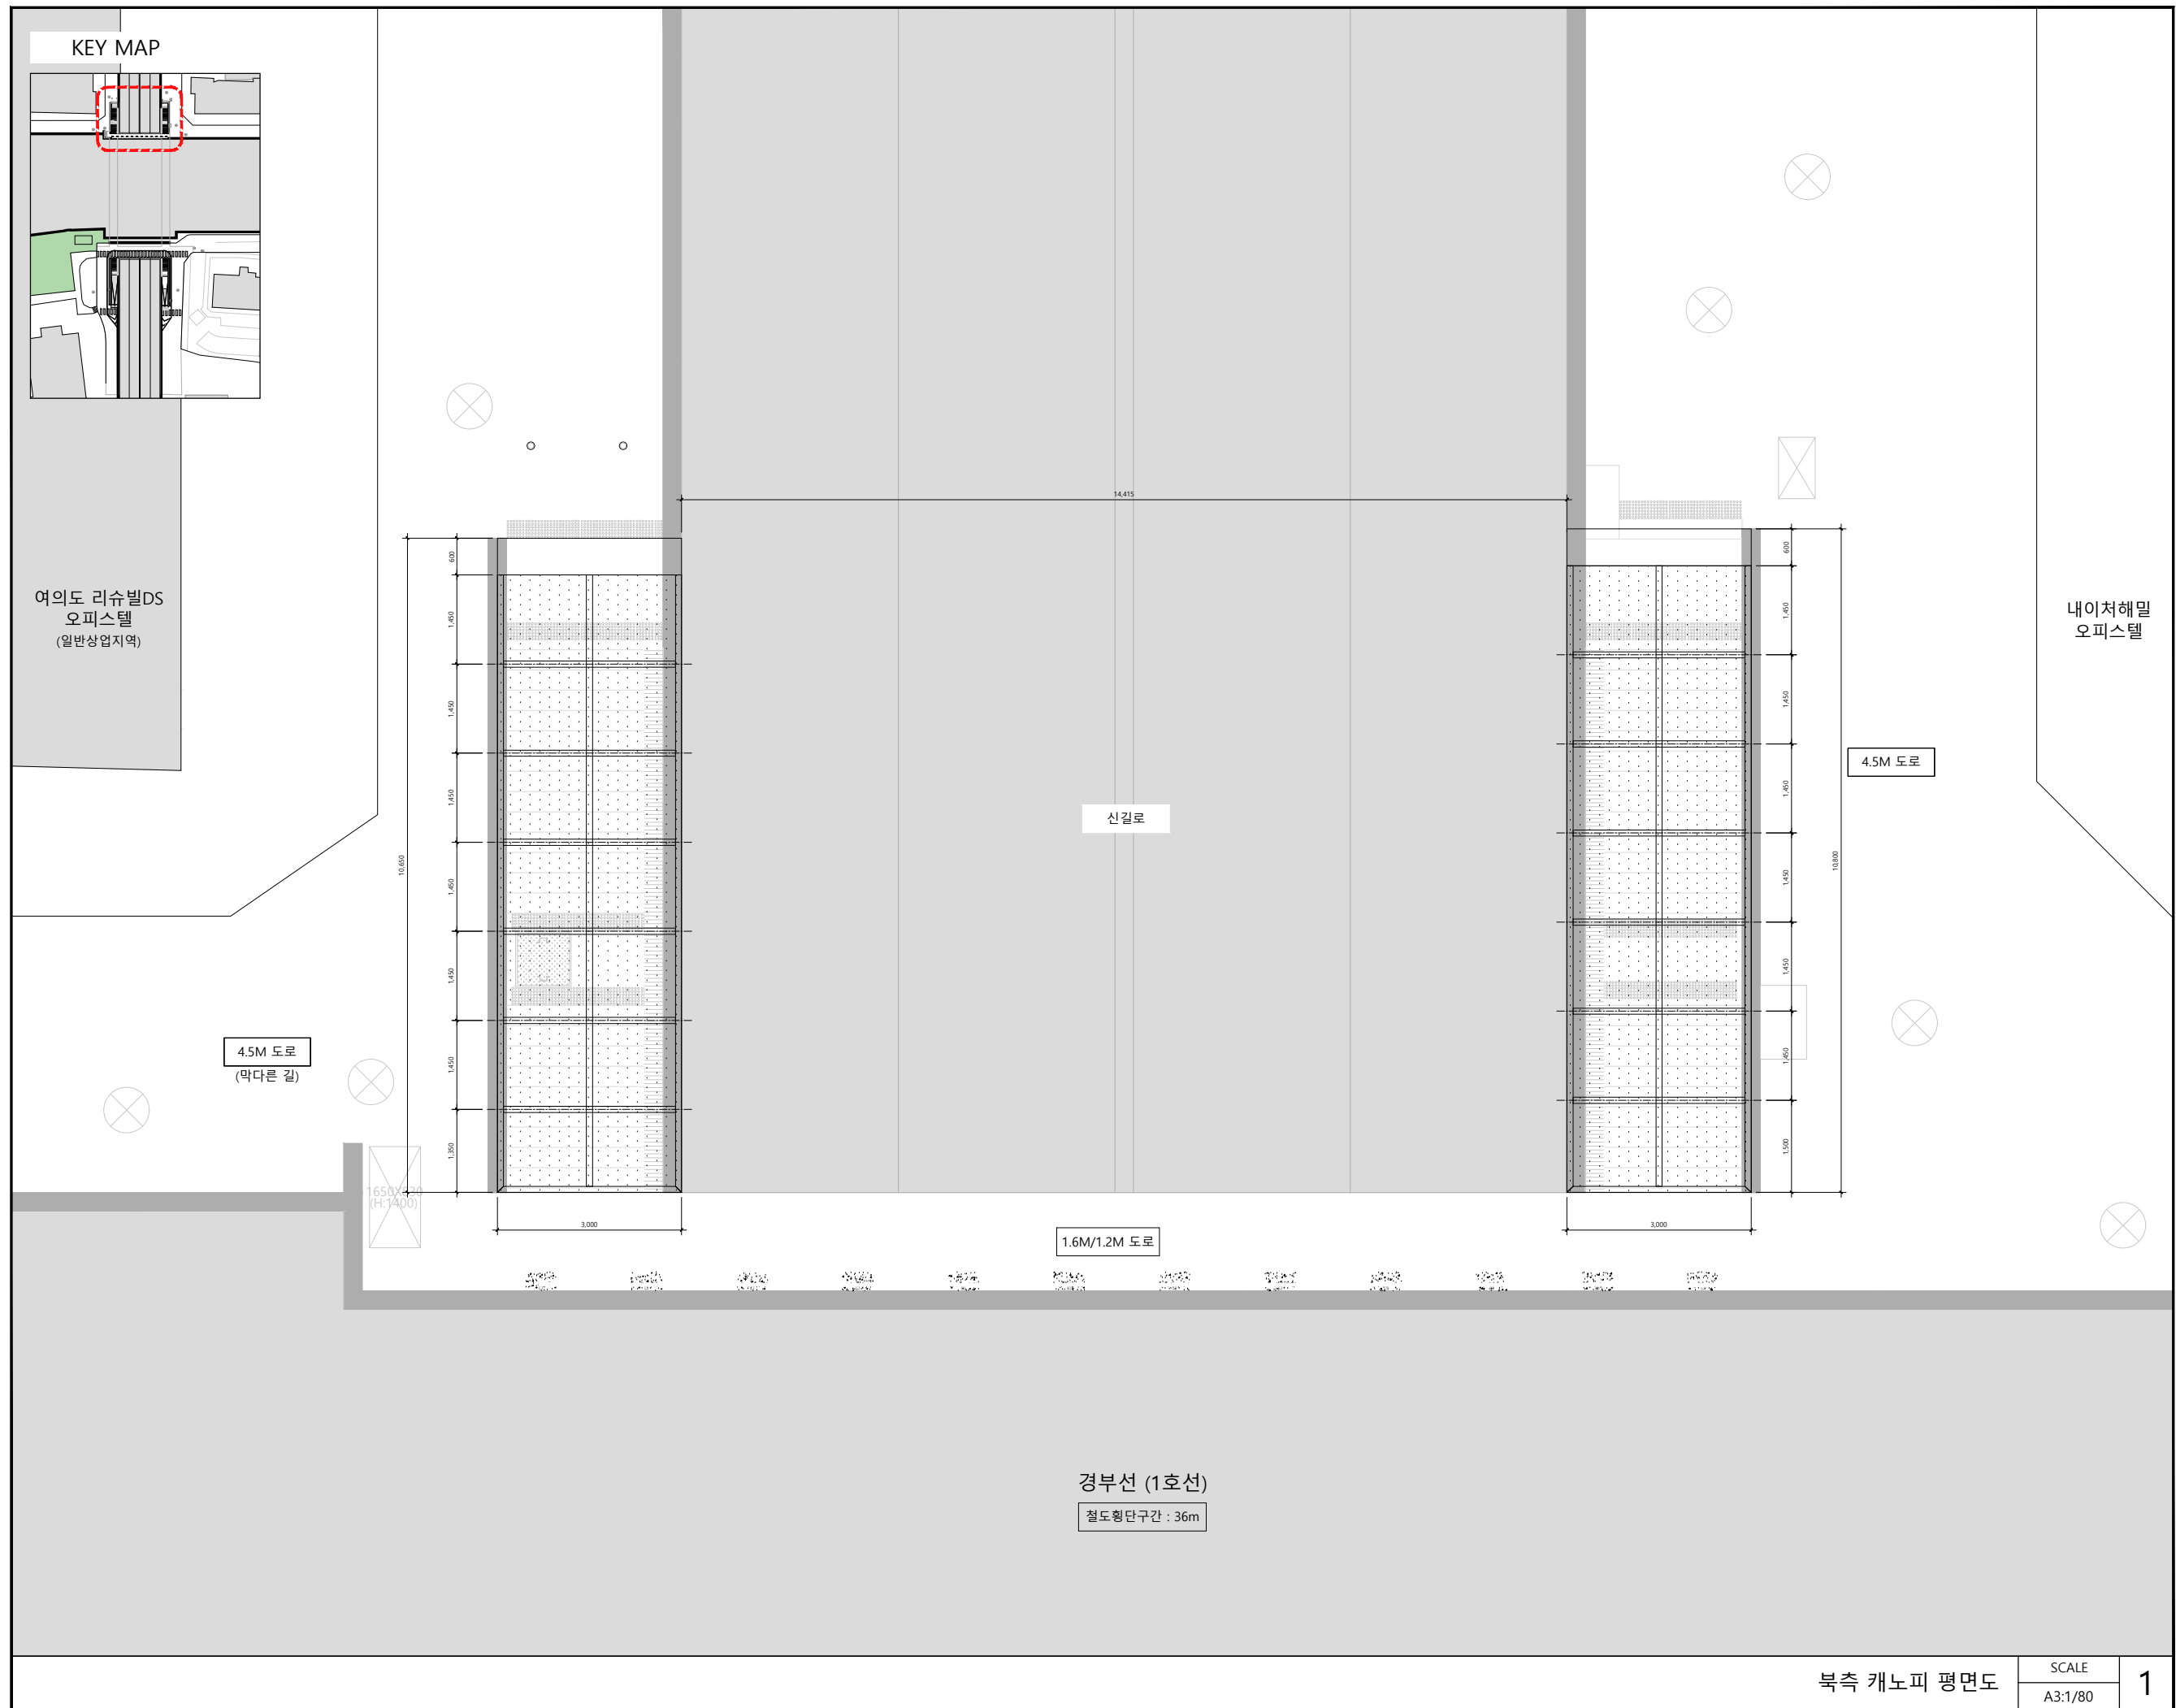


북측 캐노피 평면도


1/100

A-10


KEY MAP

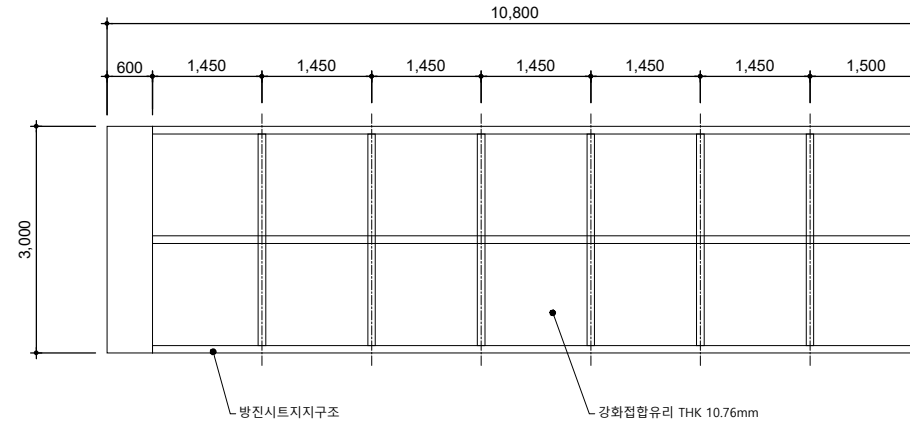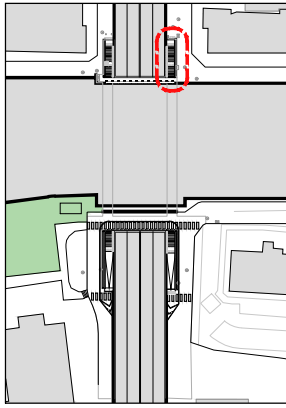

평면도

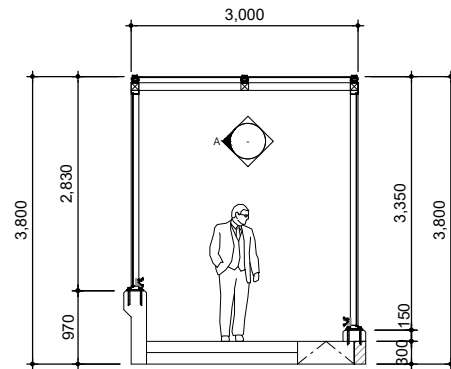

정면도

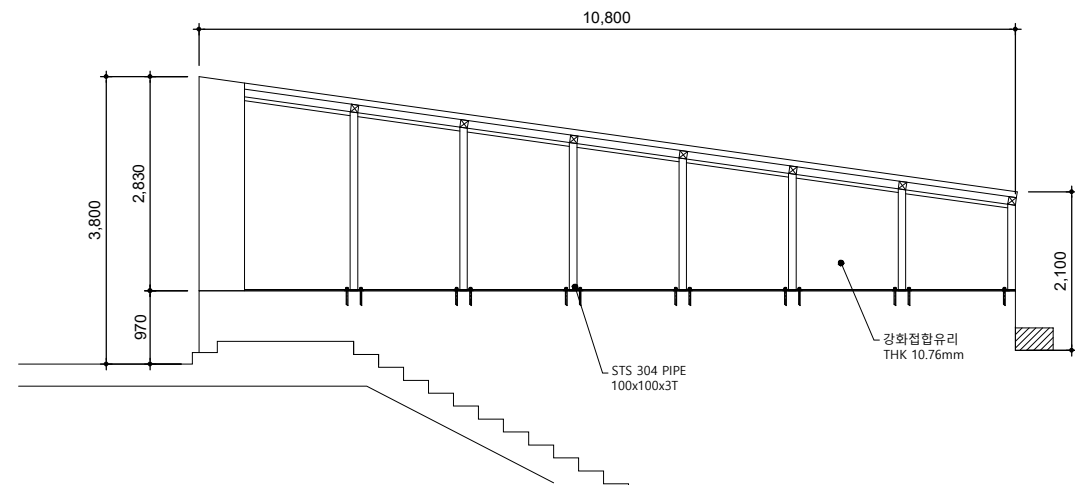

단면도

Project name

영등포동 585 지하차도
보행환경개선 설계용역

시행청

서울특별시 미래공간기획관

Revisions

no.	date	note

Note

- 현장 일부 구간 실측을 통해 확인한 현황이므로 실제 치수와 다를 수 있음.
- 모든 치수는 현장치수 확인 필요.

Title

북동측 캐노피
입면도-1



Scale

1/100


Number

A-11

KEY MAP

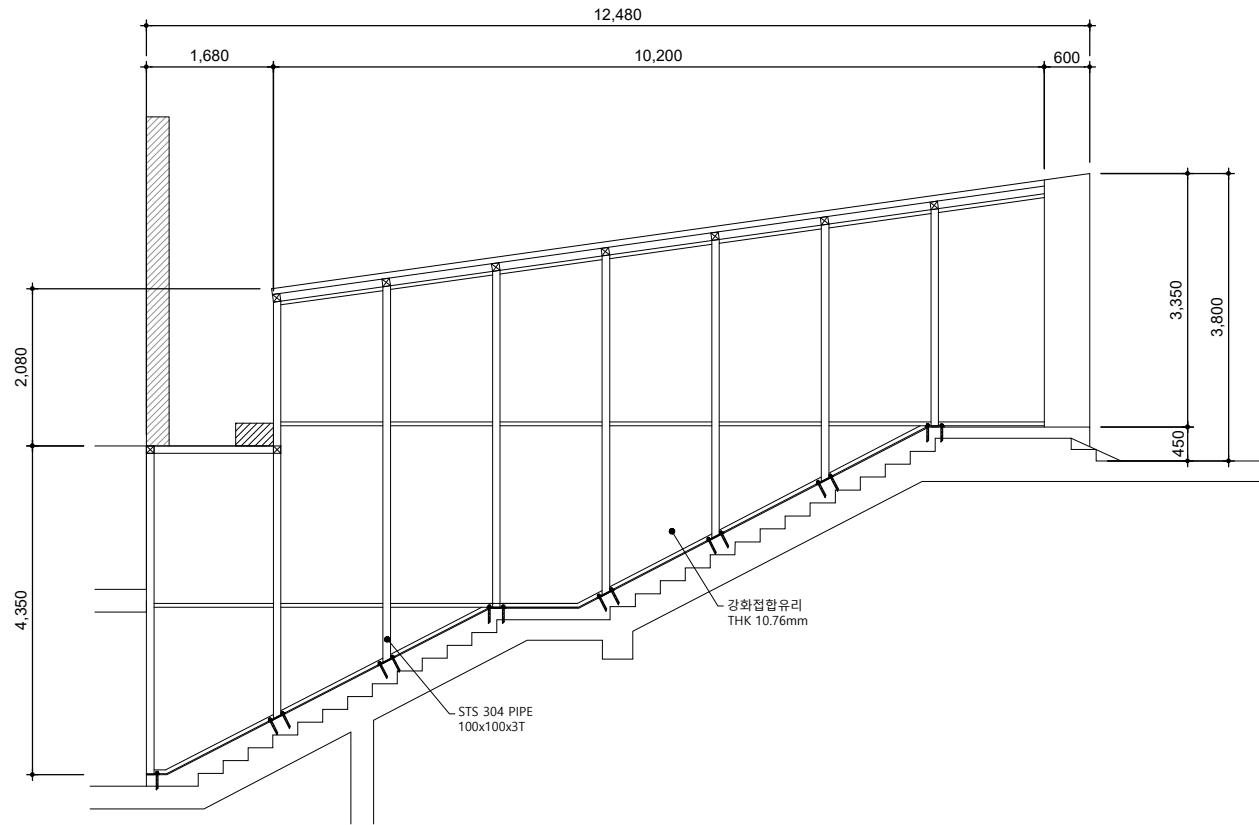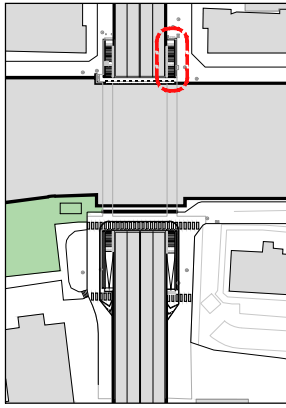

단 면 도

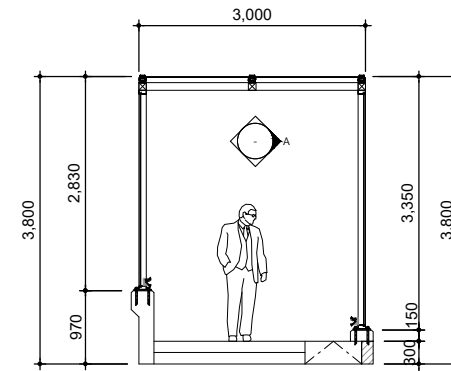

정 면 도

Project name

영등포동 585 지하차도
보행환경개선 설계용역

시행청

서울특별시 미래공간기획관

Revisions

no.	date	note

Note

- 현장 일부 구간 실측을 통해 확인한 현황이므로 실제 치수와 다를 수 있음.
- 모든 치수는 현장치수 확인 필요.

Title

북동측 캐노피
입면도-2



Scale

1/100


Number

A-12


KEY MAP

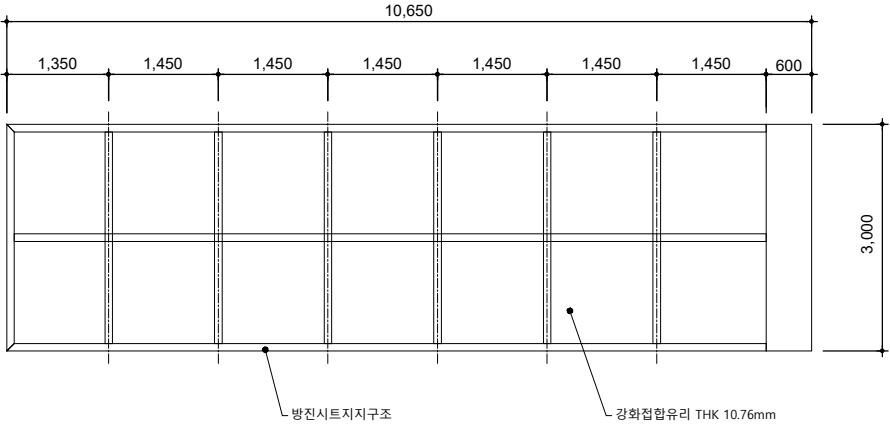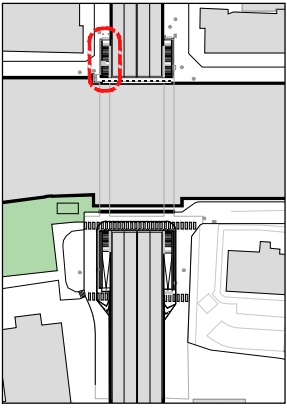


평면도

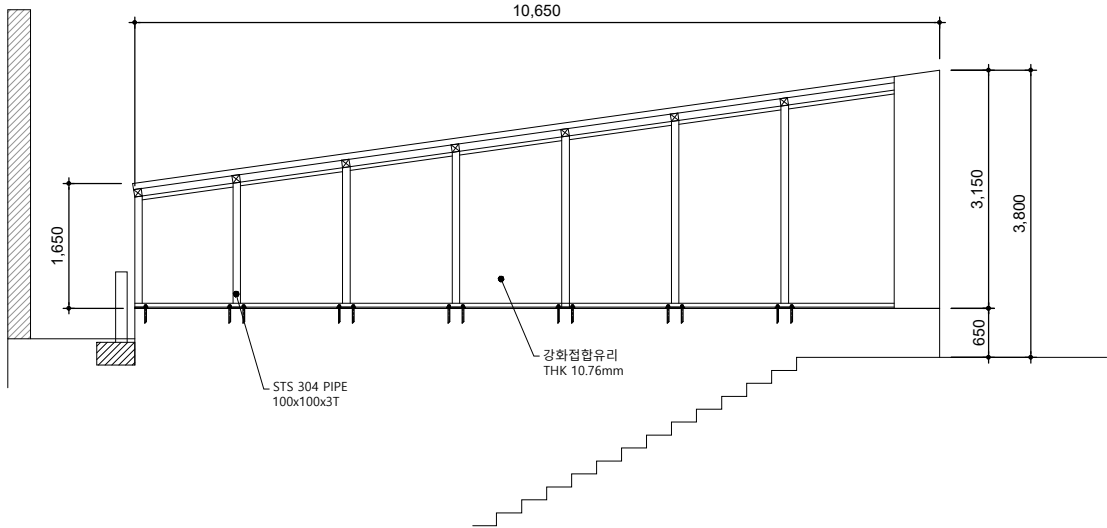

단면도

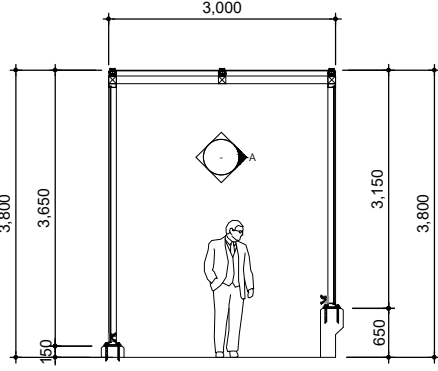

정면도

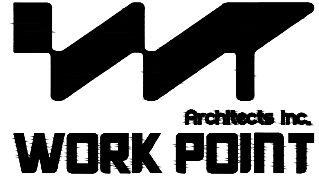

워크포인트건축사사무소
서울특별시 서초구 법원로3길 19, 2층 C234호

Project name

영등포동 585 지하차도
보행환경개선 설계용역

시행청

서울특별시 미래공간기획관

Revisions

no.	date	note

Note

- 현장 일부 구간 실측을 통해 확인한 현황이므로 실제 치수와 다를 수 있음.
- 모든 치수는 현장치수 확인 필요.

Title

북서측 캐노피
입면도-1



Scale

1/100


Number

A-13

KEY MAP

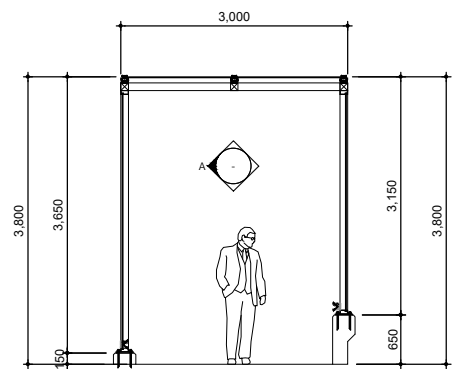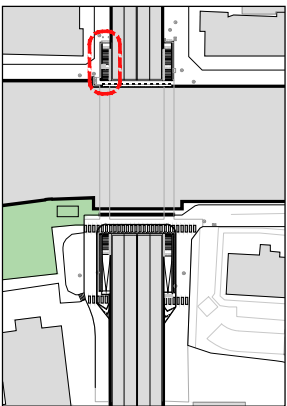

정면도

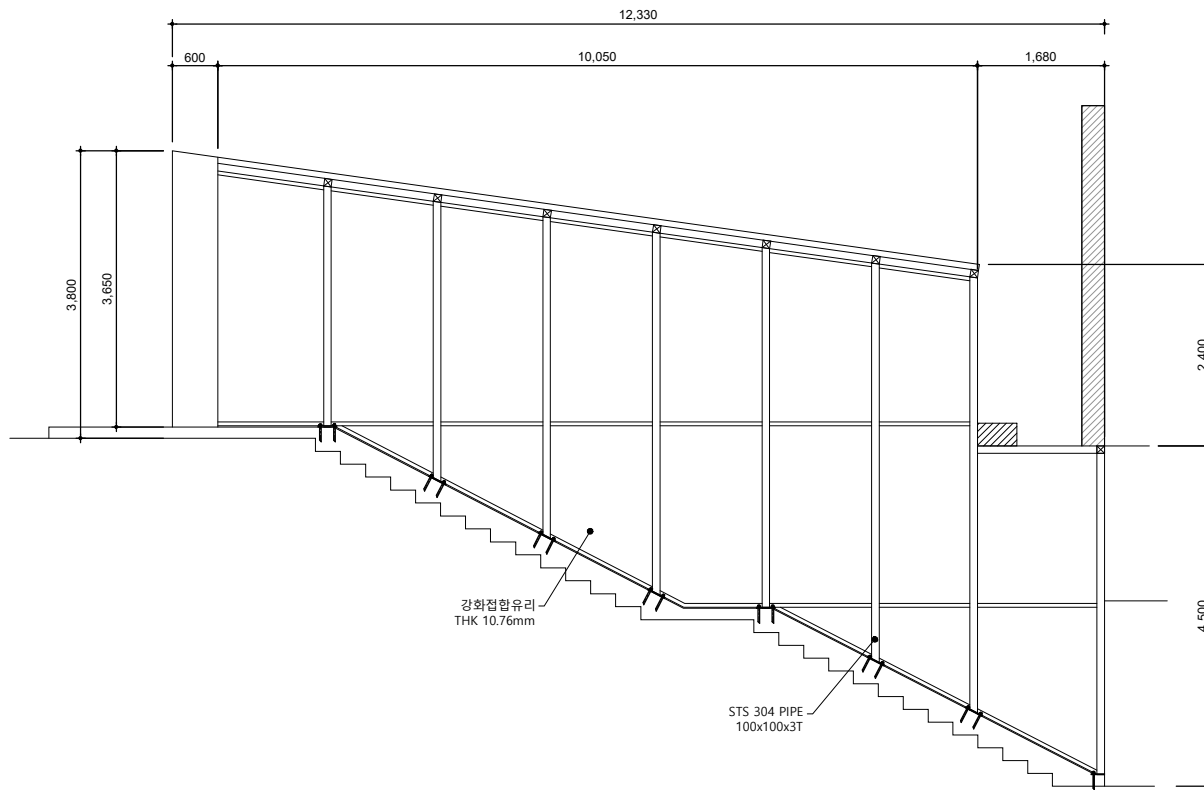

단면도



Project name

영등포동 585 지하차도
보행환경개선 설계용역

시행청

서울특별시 미래공간기획관

Revisions

no.	date	note

Note

- 현장 일부 구간 실측을 통해 확인한 현황이므로 실제 치수와 다를 수 있음.
- 모든 치수는 현장치수 확인 필요.

Title


북서측 캐노피
입면도-2

Scale

1/100

Number


A-14

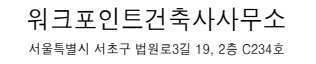영등포동 585 지하차도
보행환경개선 설계용역

서울특별시 미래공간기획관

no.	date	note

1. 현장 일부 구간 실측을 통해 확인한 현황이므로 실제 치수와 다를 수 있음.
2. 모든 치수는 현장치수 확인 필요.

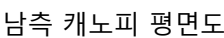



1

남측 캐노피 평면도


1/100

A-15


KEY MAP

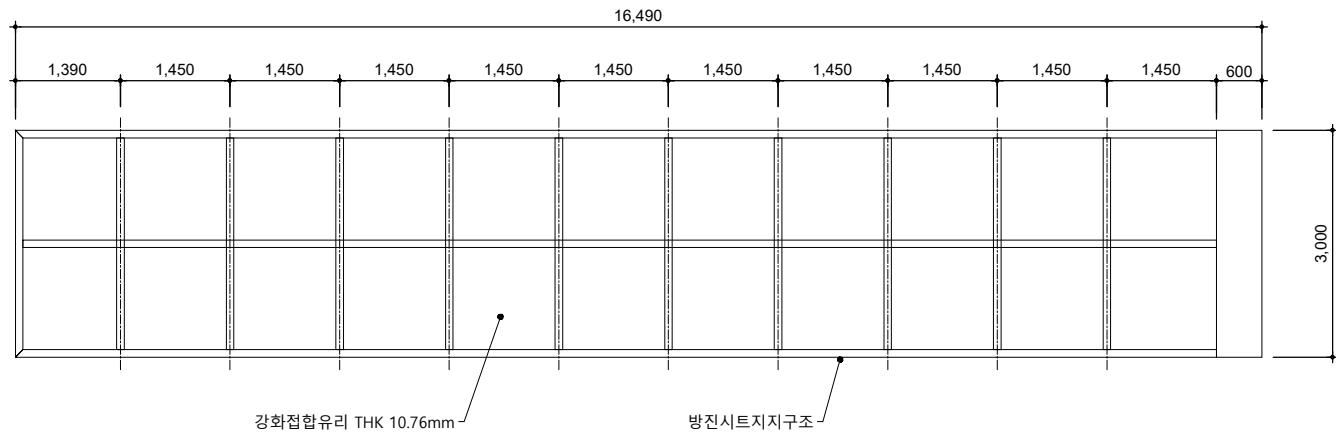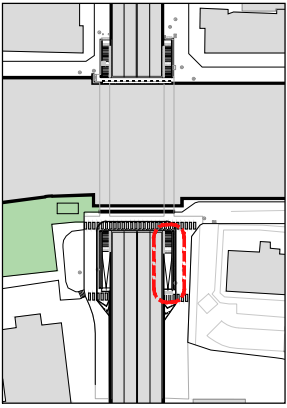


평 면 도

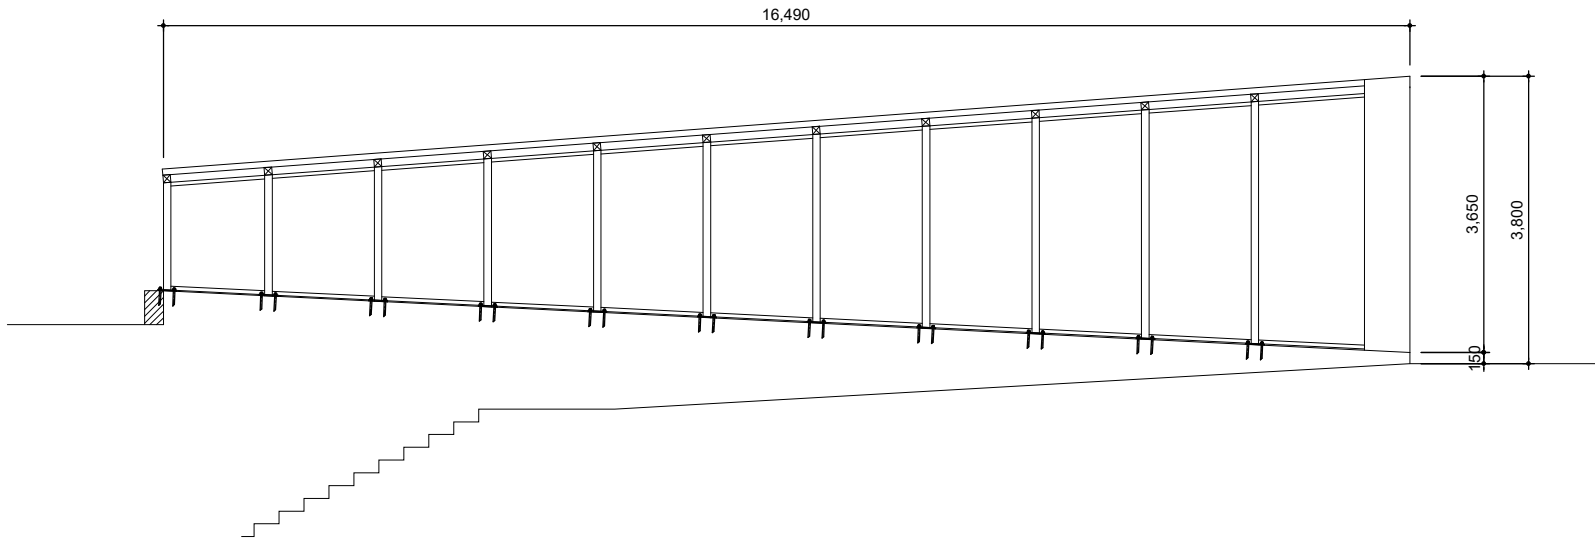

단 면 도

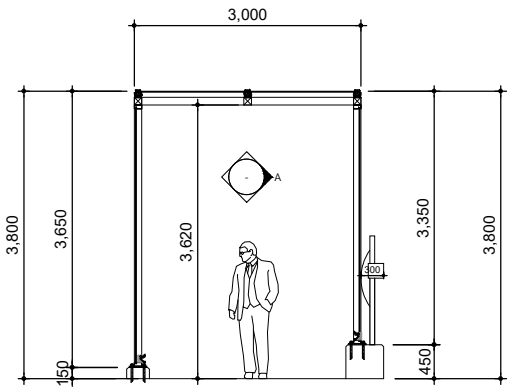

정 면 도

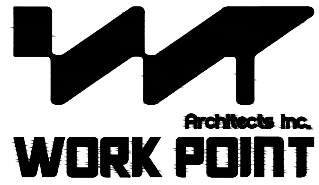

워크포인트건축사사무소
서울특별시 서초구 법원로3길 19, 2층 C234호

Project name
영등포동 585 지하차도
보행환경개선 설계용역

시행청
서울특별시 미래공간기획관

Revisions		
no.	date	note

Note



- 현장 일부 구간 실측을 통해 확인한 현황이므로 실제 치수와 다를 수 있음.
- 모든 치수는 현장치수 확인 필요.

Title
남동측 캐노피
입면도-1


Scale
1/100

Number
A-16

KEY MAP

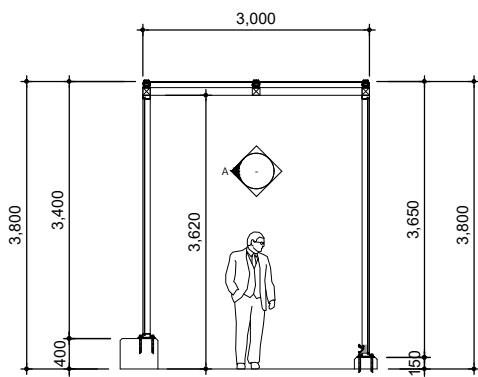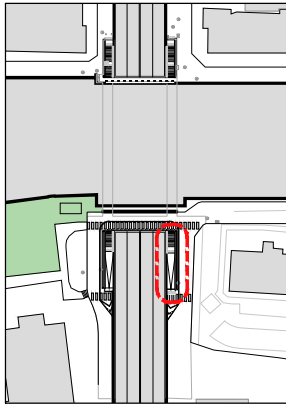

정 면 도

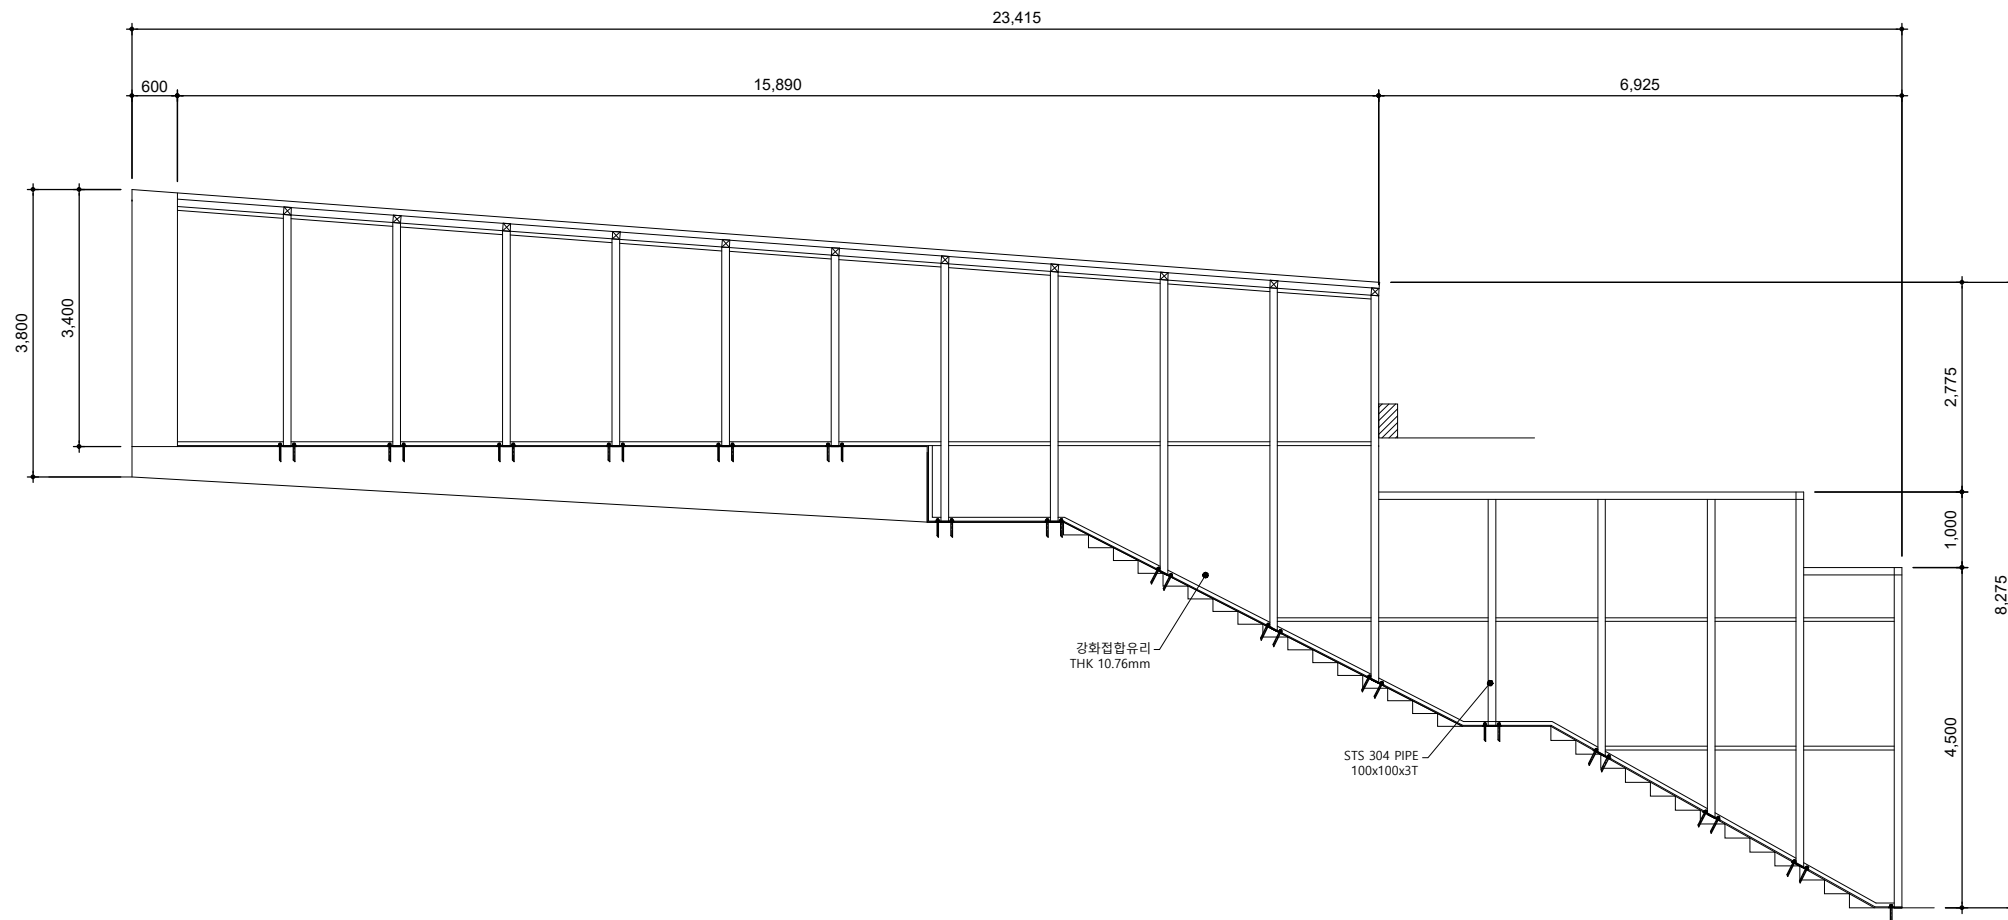

단 면 도

Project name

영등포동 585 지하차도
보행환경개선 설계용역

시행청

서울특별시 미래공간기획관

Revisions

no.	date	note

Note

- 현장 일부 구간 실측을 통해 확인한 현황이므로
실제 치수와 다를 수 있음.
- 모든 치수는 현장치수 확인 필요.

Title

남동측 캐노피
입면도-2



Scale

1/100


Number

A-17


KEY MAP

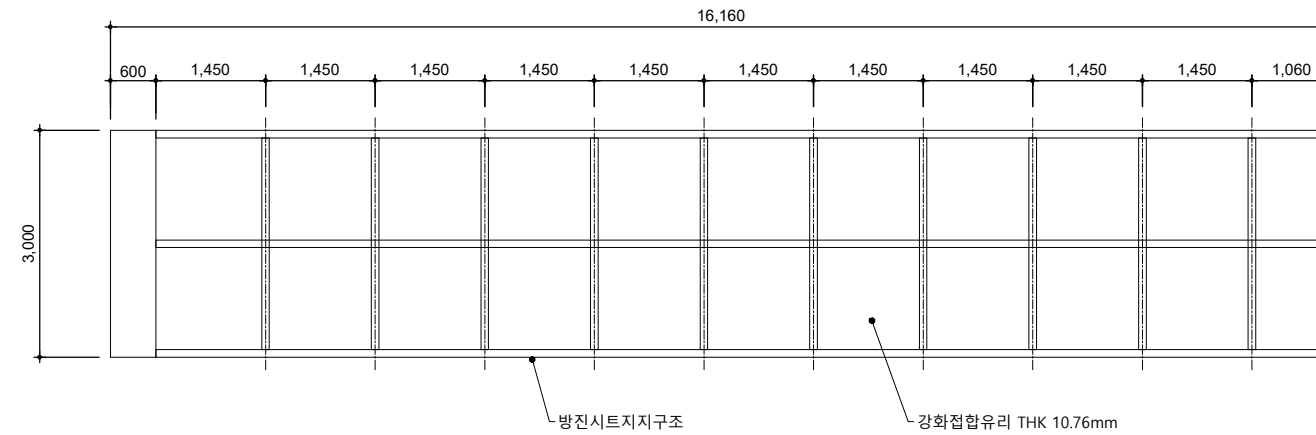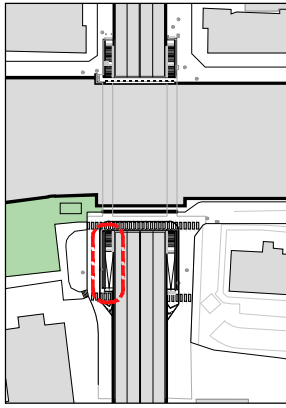

평면도

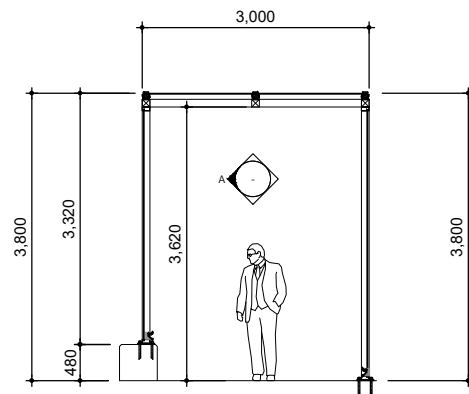

정면도

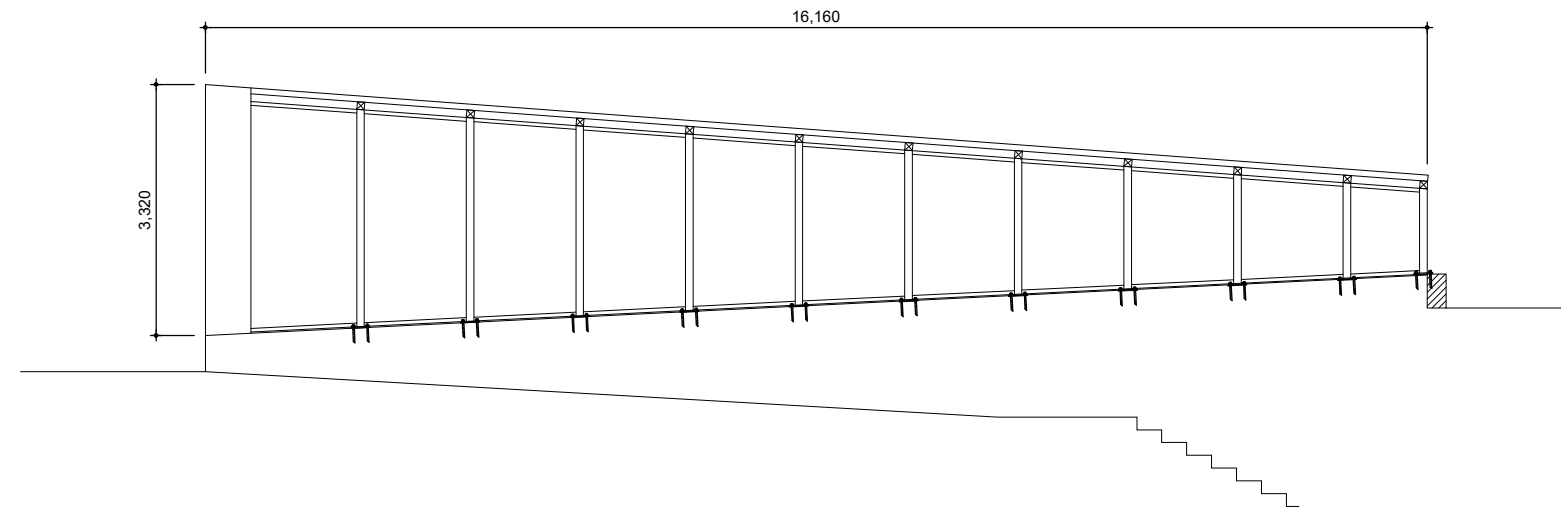

단면도

Project name

영등포동 585 지하차도
보행환경개선 설계용역

시행청

서울특별시 미래공간기획관

Revisions

no.	date	note

Note

- 현장 일부 구간 실측을 통해 확인한 현황이므로 실제 치수와 다를 수 있음.
- 모든 치수는 현장치수 확인 필요.

Title

남서측 캐노피
입면도-1


Scale

1/100

Number

A-18

KEY MAP

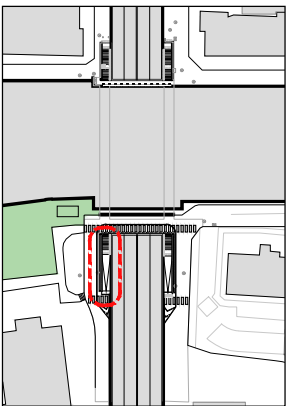


워크포인트건축사사무소
서울특별시 서초구 법원로3길 19, 2층 C234호

Project name
영등포동 585 지하차도
보행환경개선 설계용역
시행청
서울특별시 미래공간기획관

Revisions		
no.	date	note

Note
1. 현장 일부 구간 실측을 통해 확인한 현황이므로
실제 치수와 다를 수 있음.
2. 모든 치수는 현장치수 확인 필요.

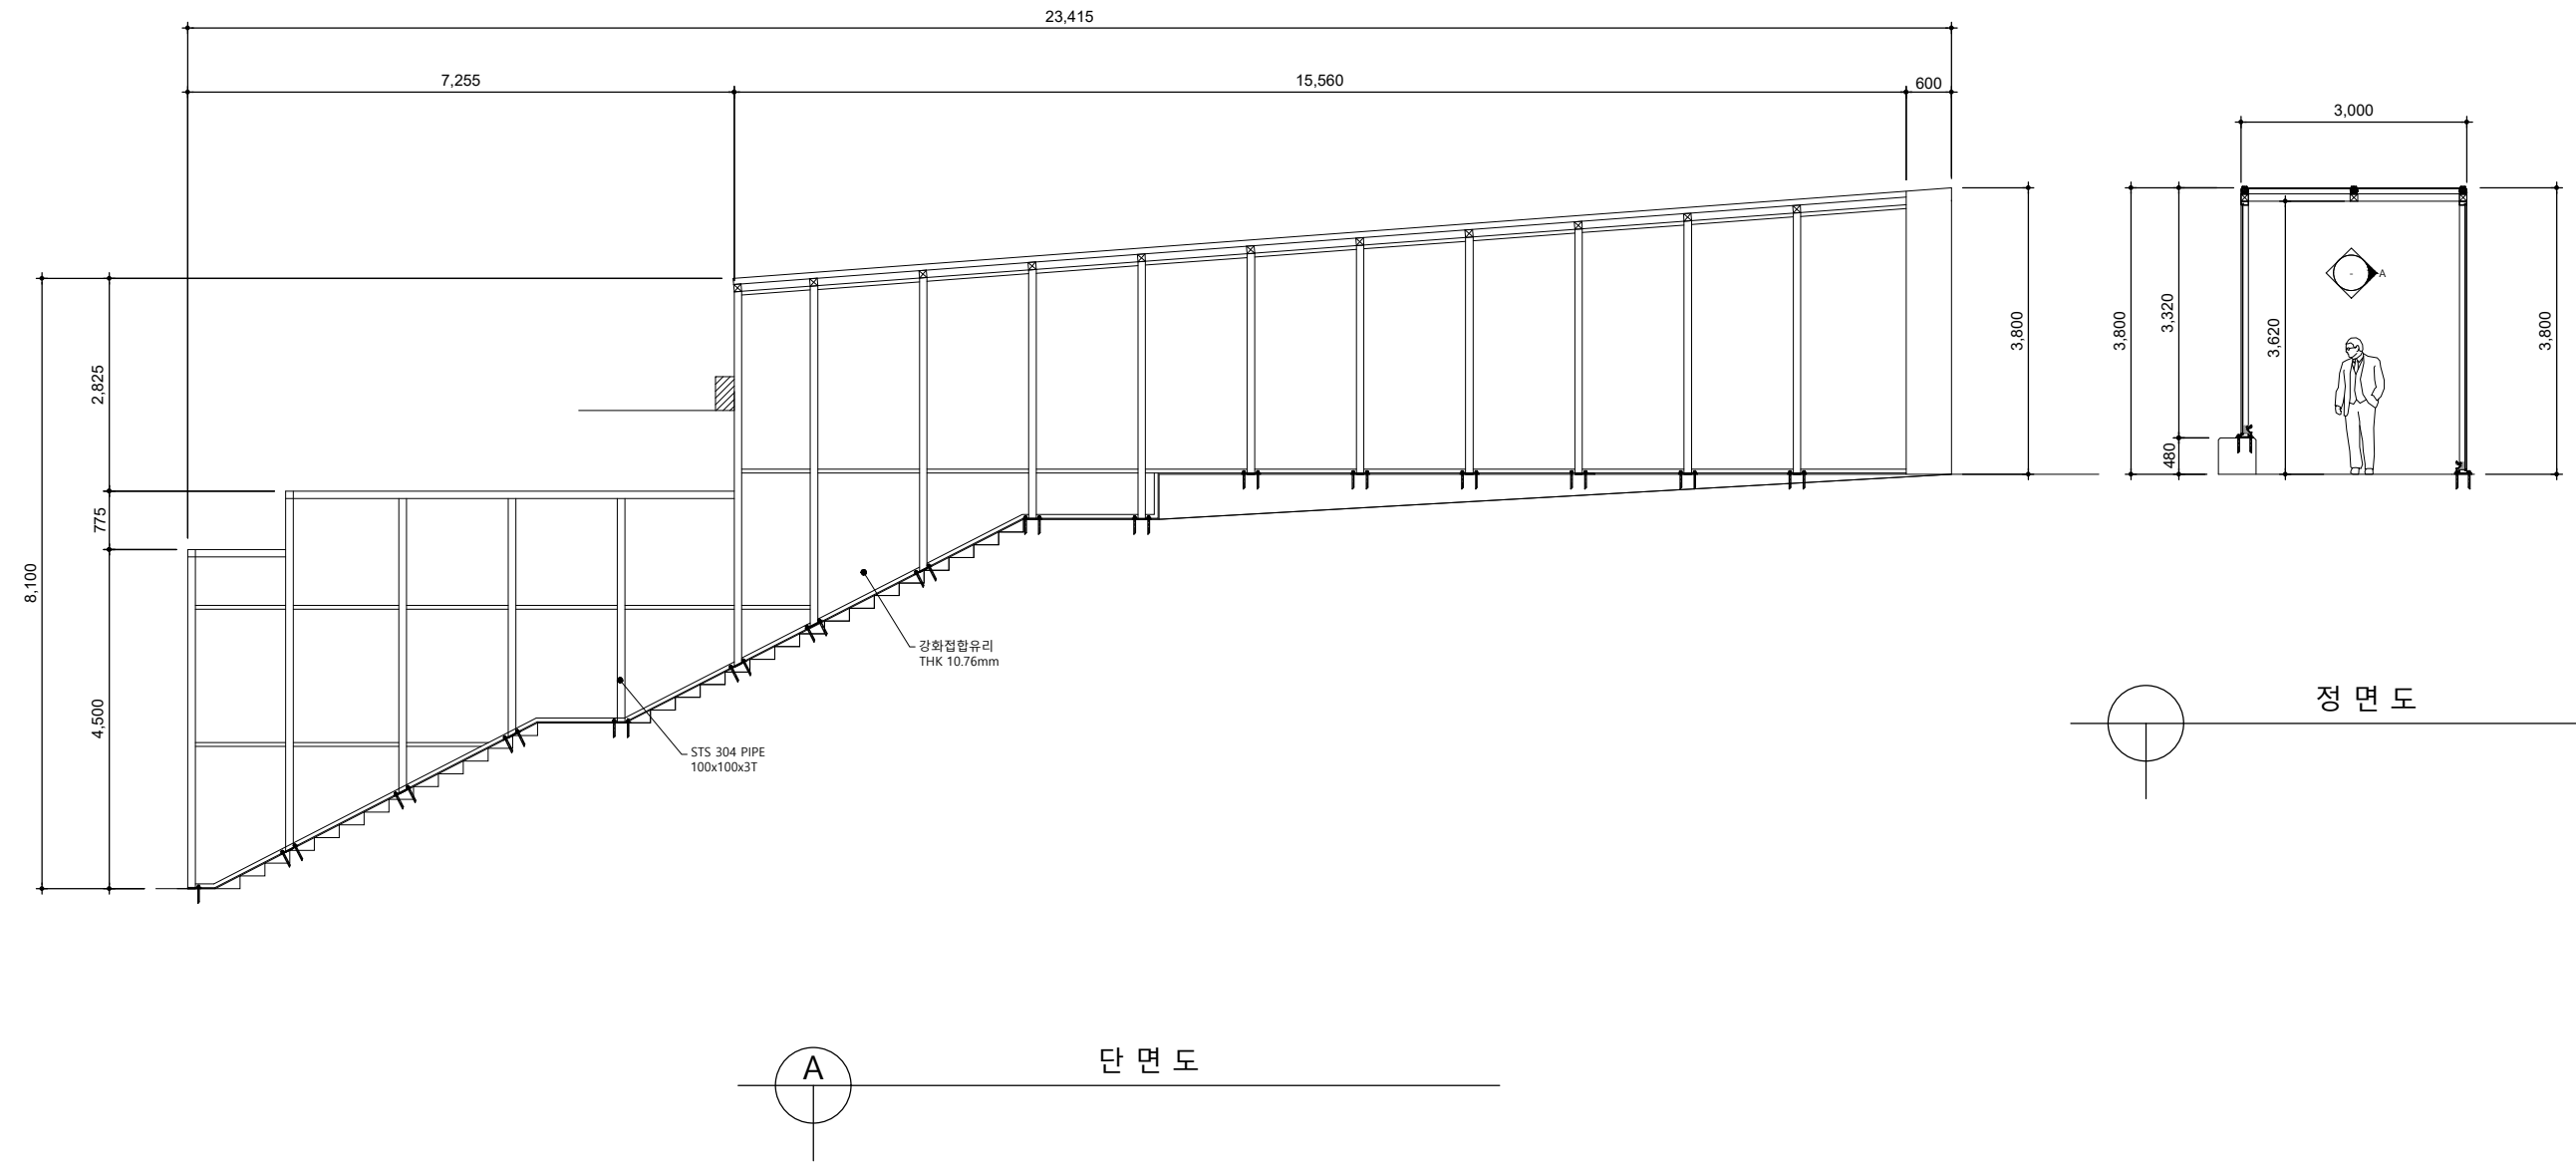

Title	
남서측 캐노피 입면도-2	
Scale	
1/100	
Number	
A-19	

Project name

영등포동 585 지하차도
보행환경개선 설계용역


시행청

서울특별시 미래공간기획관


Revisions

no.	date	note


Note

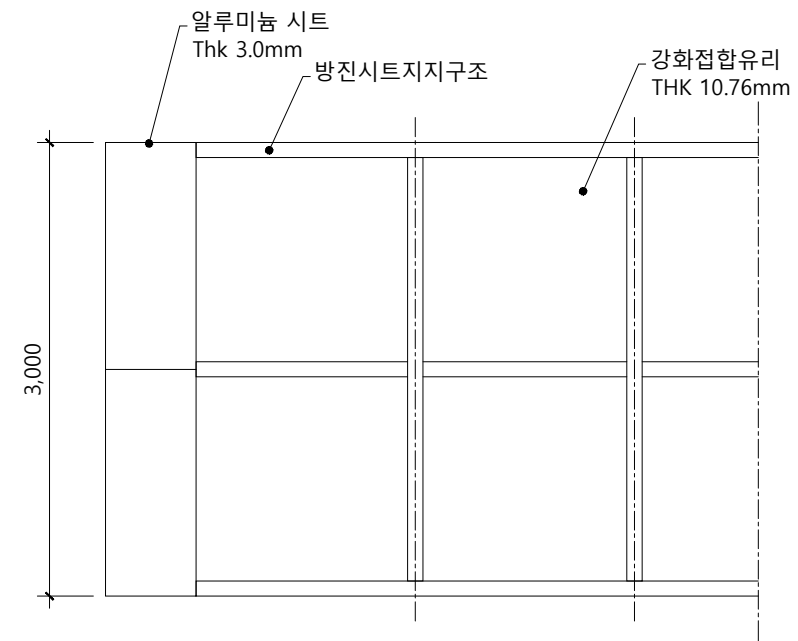

평 면 도

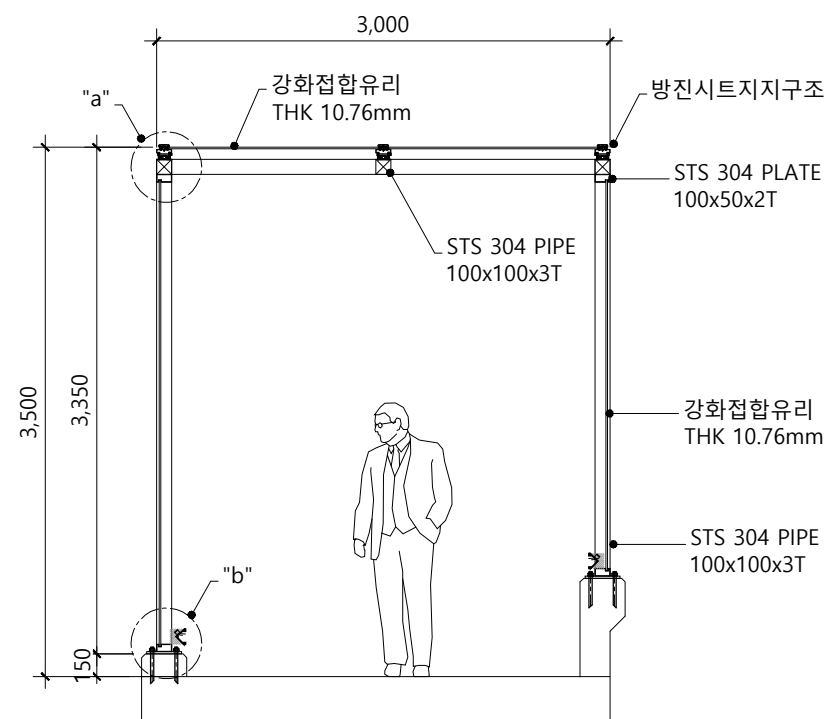

정 면 도

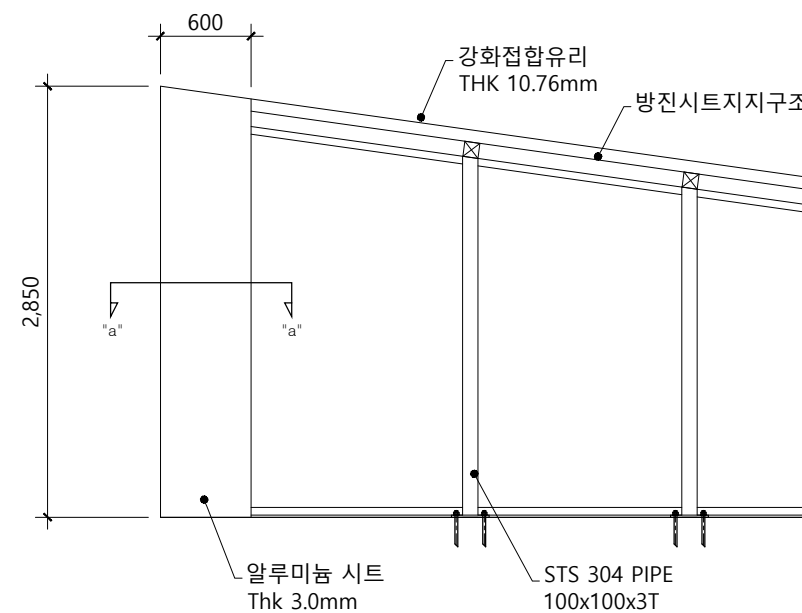

단 면 도

Title

캐노피 상세도-1

Scale

1/50

Number

A-20

Project name

영등포동 585 지하차도
보행환경개선 설계용역


시행청

서울특별시 미래공간기획관


Revisions

no.	date	note


Note

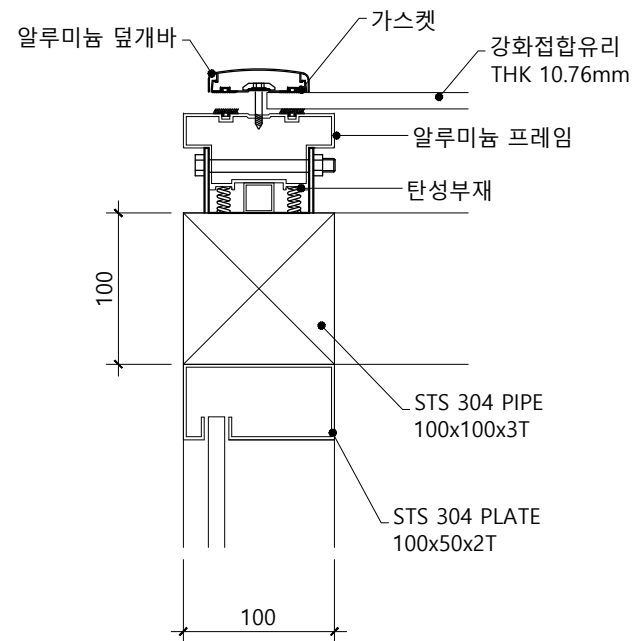


상 세 도 - 1

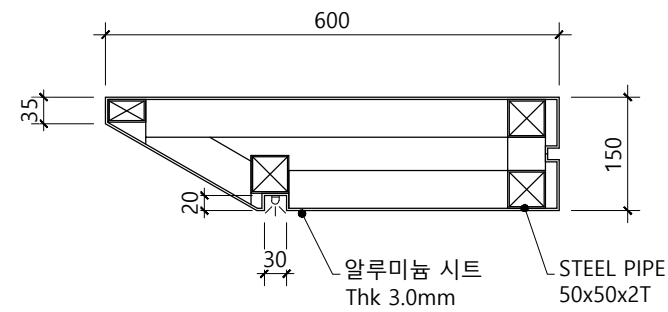


구조용 각관 □-50X50X2T

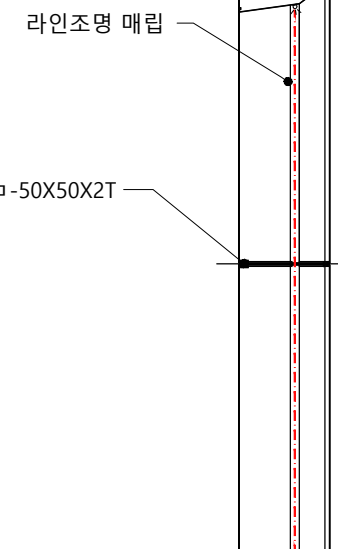

상 세 도 - 2

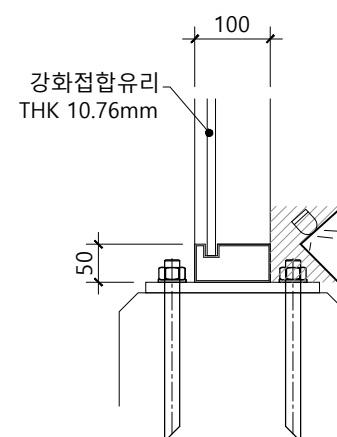

상 세 도 - 3

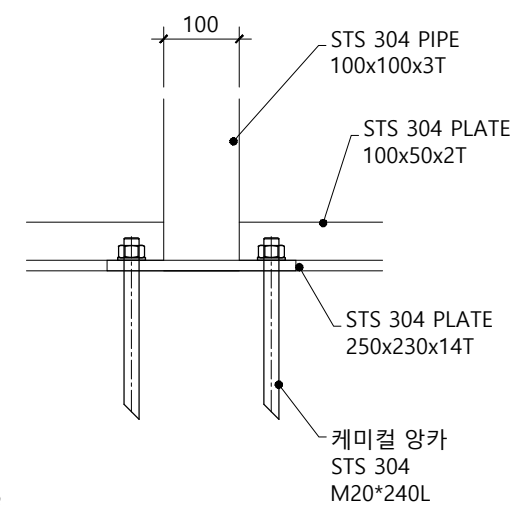

Title

캐노피 상세도-2

Scale

1/50

Number

A-21

캐노피 상세도

SCALE
A3:1/50

1