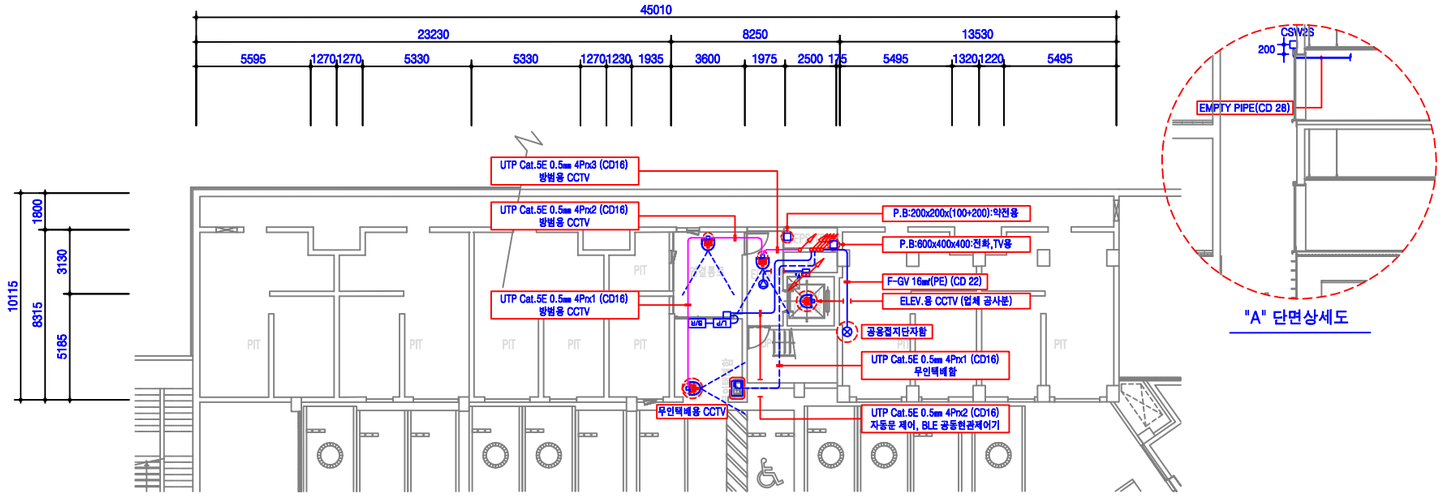



지하1층 정보통신설비 배선도


"A" 단면상세도

주기사항

1. 세대내 배관,배선은 단위세대 배선도 참조.
2. 행거의 크기는 욕의 인입 배선에 따라 욕의 설계변경 가능함.
3. 정보통신용 통신접지는 공용접지단자함에서 인출.
4. 시공한계 : 접지극에서 공용접지단자함까지 전기공사분이며, 공용접지단자함 2차측부터 통신공사 공사분임.
5. 주현관 CCTV위치는 현장여건에따라 설계변경 가능함.
6. 최상층 세대의 스피커는 벽부형 설치.
7. 기타 사항은 입상계통도 및 표준상세도 참조.
8. 별도 표기없는 배관배선은 아래와 같다.

T	UTP Cat.5E 0.5㎜ x 4Pr x 2	(CD 22)
	광케이블 F/O CABLE (SM4C) x1	
	5C-HFBT (3중차폐) x 2	(CD 22)
SP	HFIX 1.5㎟ x2	(CD 16)
SP	HFIX 1.5㎟ x3	(CD 16)

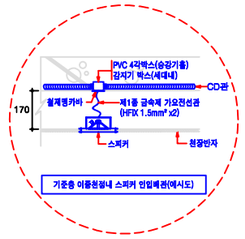

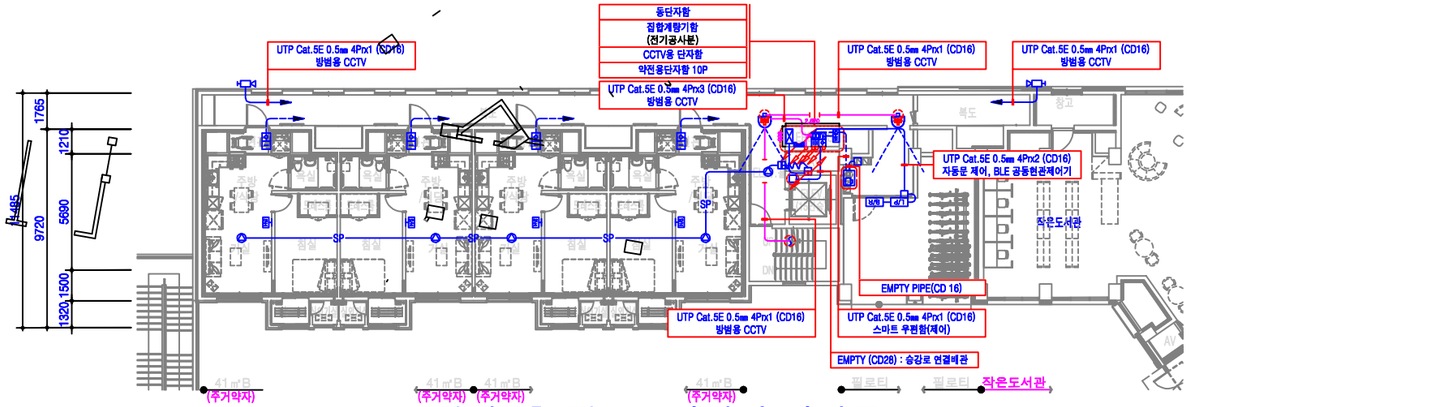


지하1층~지상1층 정보통신설비 배선도

SCALE= 1/150(A3:1/300)

LH

설계명	PROJECT TITLE
'24행정중심복합도시 5-1생 L-3BL 공동주택 건설공사	
주기	NOTE
305동	
41A,B-34호-6+7F	


KEY MAP

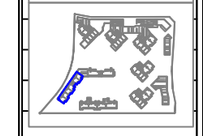

설 계 변 경
DESCRIPTION OF REVISION

일 자	설계	검토	심사	승인

설계사무소명 DRAWING OFFICE NAME	(유)엠에이피건축종합건축사사무소
책임건축(기술)사 ARCHITECT NAME	정 형 무
참여기술자	팀 장 : 홍 윤 익 부팀장 : 이 다 연
설계사무소명 DRAWING OFFICE NAME	(주)시아플랜건축사사무소
책임건축(기술)사 ARCHITECT NAME	양 희 범
참여기술자	상 무 : 손 용 완 선 임 : 김 한 솔
통신사무소명	(주)더혈이엔씨 엔지니어링활동주체 : 제E-06-001184호 서울시 가산디지털2로 46 TEL : 02) 6959-1183 FAX : 02) 6959-1391
설계 DESIGN	사업책임기술자 : 박 희 재(02-6959-1183) 책임/참여기술자 : 책임기술자 : 김 윤 희 참여기술자 : 김 경 원 참여기술자 : 안 형 철
감 독	조 홍 래
축 척 SCALE	A1 : 150 A3 : 300
일 자 DATE	2024. 10.
설계번호 PROJECT NO.	
도면화일명 DWG. FILE NAME	EC-A-305-004_지하1층~지상1층 정보통신설비 배선도.dwg
도면번호 SHEET NO.	EC-A-305-004
도면명 SUBJECT TITLE	지하1층~지상1층 정보통신설비 배선도

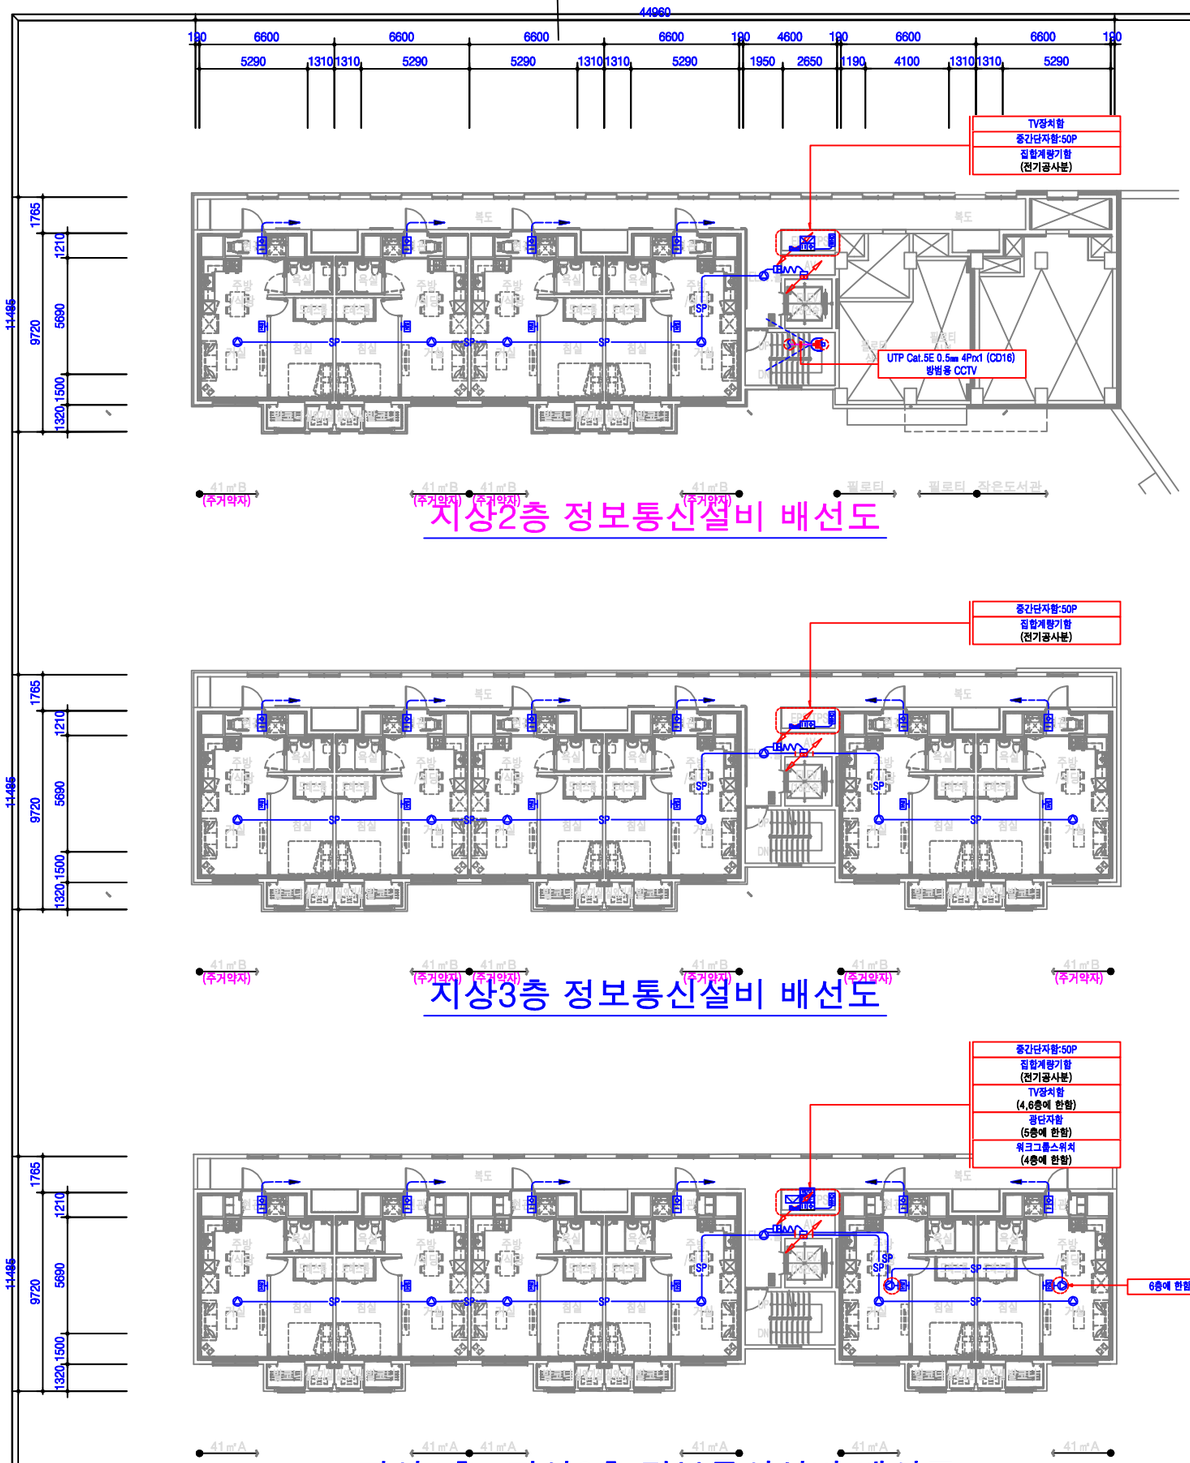


지상2층~지상6층 정보통신설비 배선도

SCALE= 1/150(A3:1/300)

주기사항

1. 세대내 배관,배선은 단위세대 배선도 참조.
2. 행거의 크기는 욕의 인입 배선에 따라 욕의 설계변경 가능함.
3. 정보통신용 통신접지는 공용접지단자함에서 인출.
4. 시공한계 : 접지극에서 공용접지단자함까지 전기공사분이며, 공용접지단자함 2차측부터 통신공사 공사분임.
5. 주현관 CCTV위치는 현장여건에따라 설계변경 가능함.
6. 최상층 세대의 스피커는 벽부형 설치.
7. 기타 사항은 입상계통도 및 표준상세도 참조.
8. 별도 표기없는 배관배선은 아래와 같다.

T	UTP Cat.5E 0.5㎜ x 4Pr x 2	
	광케이블 F/O CABLE (SM4C) x1	(CD 22)
	5C-HFBT (3중차폐) x 2	(CD 22)
SP	HFIX 1.5㎟ x2	(CD 16)
SP	HFIX 1.5㎟ x3	(CD 16)

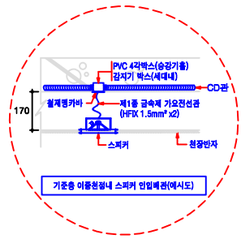

LH

설계명	PROJECT TITLE
'24행정중심복합도시 5-1생 L-3BL 공동주택 건설공사	
주기	NOTE
305동	
41A,B-34호-6+7F	

KEY MAP

설 계 변 경
DESCRIPTION OF REVISION

일 자	설계	검토	심사	승인

설계사무소명
DRAWING OFFICE NAME
㈜엠에이피건축종합건축사사무소

책임건축(기술)사
ARCHITECT NAME
정 형 무

참여기술자
팀 장 : 홍 윤 익
부팀장 : 이 다 연

설계사무소명
DRAWING OFFICE NAME
㈜시아플랜건축사사무소

책임건축(기술)사
ARCHITECT NAME
양 희 범

참여기술자
상 무 : 손 용 완
선 임 : 김 한 솔

통신사무소명
(주)더헬이엔씨
엔지니어링활동주체 : 제E-06-001184호
서울시 가산디지털2로 46
TEL : 02) 6959-1183
FAX : 02) 6959-1391

설계 DESIGN	사업책임기술자	박 희 재(02-6959-1183)
	책임/참여기술자	책임기술자 : 김 윤 희 참여기술자 : 김 경 원 참여기술자 : 안 형 철
감 독	조 홍 래	

축 척	SCALE
A1	150
A3	300


일 자 DATE
2024. 10.

설계번호 PROJECT NO.

도면화일명 DWG. FILE NAME
EC-A-305-005_지상2층~지상6층 정보통신설비 배선도.dwg

도면번호 SHEET NO.
EC-A-305-005


도면명 SUBJECT TITLE
지상2층~지상6층
정보통신설비 배선도

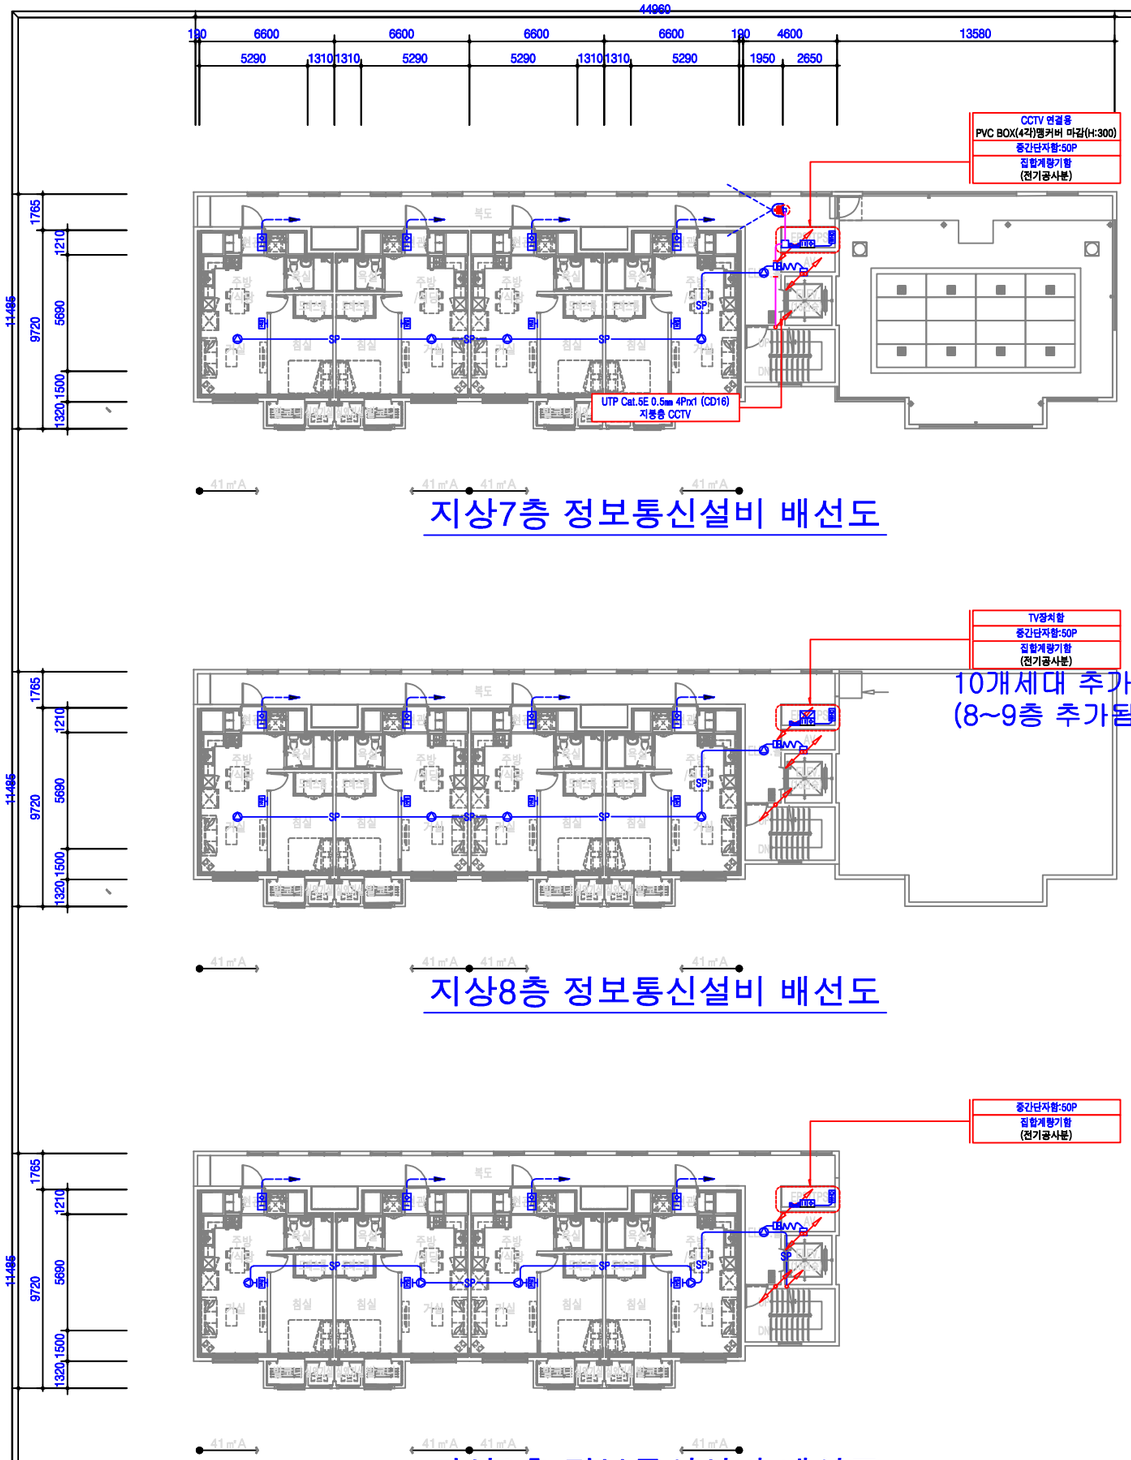

주기사항

1. 세대내 배관,배선은 단위세대 배선도 참조.
2. 행거의 크기는 욕의 인입 배선에 따라 욕의 설계변경 가능함.
3. 정보통신용 통신접지는 공용접지단자함에서 인출.
4. 시공한계 : 접지극에서 공용접지단자함까지 전기공사분이며, 공용접지단자함 2차측부터 통신공사 공사분임.
5. 주현관 CCTV위치는 현장여건에따라 설계변경 가능함.
6. 최상층 세대의 스피커는 벽부형 설치.
7. 기타 사항은 입상계통도 및 표준상세도 참조.
8. 별도 표기없는 배관배선은 아래와 같다.

T	UTP Cat.5E 0.5㎜ x 4Pr x 2	(CD 22)
	광케이블 F/O CABLE (SM4C) x1	
	5C-HFBT (3중차폐) x 2	(CD 22)
SP	HFIX 1.5㎟ x2	(CD 16)
SP	HFIX 1.5㎟ x3	(CD 16)

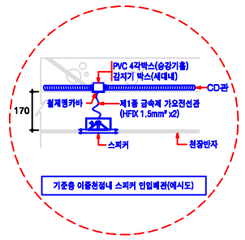


지상7층~지상9층 정보통신설비 배선도

SCALE= 1/150(A3:1/300)

LH

설계명 PROJECT TITLE	'24행정중심복합도시 5-1생 L-3BL 공동주택 건설공사
주기 NOTE	305동
	41A,B-34호-6+7F
KEY MAP	
설 계 변 경 DESCRIPTION OF REVISION	
일 자 / 설계 / 검토 / 심사 / 승인	
설계사무소명 DRAWING OFFICE NAME	㈜엠에이피건축종합건축사사무소
책임건축(기술)사 ARCHITECT NAME	정 형 무
참여기술자	팀 장 : 홍 윤 익 부팀장 : 이 다 연
설계사무소명 DRAWING OFFICE NAME	㈜시아플랜건축사사무소
책임건축(기술)사 ARCHITECT NAME	양 희 범
참여기술자	상 무 : 손 용 완 선 임 : 김 한 솔
통신사무소명	(주)더힐이엔씨 엔지니어링활동주체 : 제E-06-001184호 서울시 가산디지털2로 46 TEL : 02) 6959-1183 FAX : 02) 6959-1391
설계 DESIGN	사업책임기술자 : 박 희 재(02-6959-1183) 책임/참여기술자 책임기술자 : 김 윤 희 참여기술자 : 김 경 원 참여기술자 : 안 형 철
감 독	조 홍 래
축 척 SCALE	A1 150 / A3 300
일 자 DATE	2024. 10.
설계번호 PROJECT NO.	
도면화일명 DWG. FILE NAME	EC-A-305-006_지상7층~지상9층 정보통신설비 배선도.dwg
도면번호 SHEET NO.	EC-A-305-006
도면명 SUBJECT TITLE	지상7층~지상9층 정보통신설비 배선도

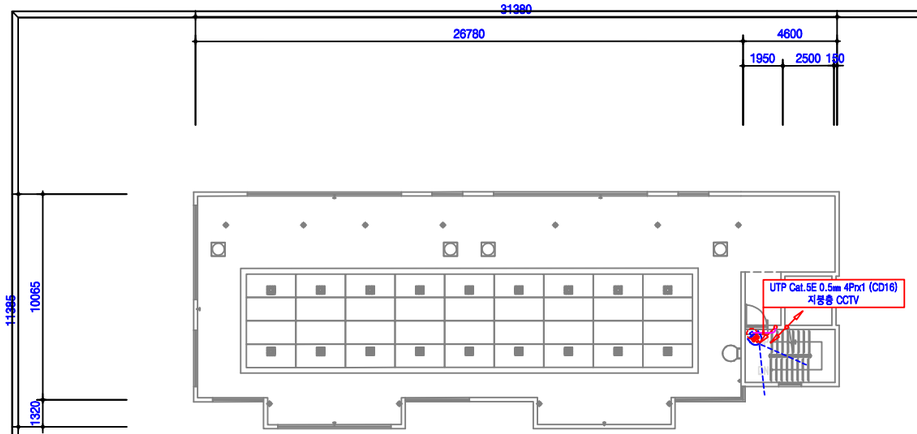

지붕층 정보통신설비 배선도

옥탑층 정보통신설비 배선도

지붕,옥탑층 정보통신설비 배선도

SCALE= 1/150(A3:1/300)

LH

설계명 PROJECT TITLE	'24행정중심복합도시 5-1생 L-3BL 공동주택 건설공사
주기 NOTE	
설 계 변 경 DESCRIPTION OF REVISION	
일 자 / 설계 / 검토 / 심사 / 승인	
설계사무소명 DRAWING OFFICE NAME	(유)엠에이피건축종합건축사사무소
책임건축(기술)사 ARCHITECT NAME	정 형 무
참여기술자	팀 장 : 홍 윤 익 부팀장 : 이 다 연
설계사무소명 DRAWING OFFICE NAME	(주)시아플랜건축사사무소
책임건축(기술)사 ARCHITECT NAME	양 희 범
참여기술자	상 무 : 손 용 완 선 임 : 김 한 솔
통신사무소명	(주)더힐이엔씨 엔지니어링활동주체 : 제E-06-001184호 서울시 가산디지털2로 46 TEL : 02) 6959-1183 FAX : 02) 6959-1391
설계 DESIGN	사업책임기술자 : 박 희 재(02-6959-1183) 책임/참여기술자 : 책임기술자 : 김 윤 희 참여기술자 : 김 경 원 참여기술자 : 안 형 철
감 독	조 홍 래
축 척 SCALE	A1 150 / A3 300
일 자 DATE	2024. 10.
설계번호 PROJECT NO.	
도면화일명 DWG. FILE NAME	EC-A-305-007_지붕,옥탑층 정보통신설비 배선도.dwg
도면번호 SHEET NO.	EC-A-305-007
도면명 SUBJECT TITLE	지붕,옥탑층 정보통신설비 배선도