


"A" 단면상세도


주기사항

1. 세대내 배관,배선은 단위세대 배선도 참조.
2. 행거의 크기는 옥외 인입 배선에 따라 옥외 설계변경 가능함.
3. 정보통신용 통신접지는 공용접지단자함에서 인출.
4. 시공한계 : 접지극에서 공용접지단자함까지 전기공사분이며, 공용접지단자함 2차측부터 통신공사 공사분임.
5. 주현관 CCTV위치는 현장여건에따라 설계변경 가능함.
6. 최상층 세대의 스피커는 벽부형 설치.
7. 기타 사항은 입상계통도 및 표준상세도 참조.
8. 별도 표기없는 배관배선은 아래와 같다.


T	UTP Cat.5E 0.5㎜ x 4Pr x 2 광케이블 F/O CABLE (SM4C) x1	(CD 22)
	5C-HFBT (3중차폐) x 2	(CD 22)
SP	HFIX 1.5㎟ x2	(CD 16)
SP	HFIX 1.5㎟ x3	(CD 16)

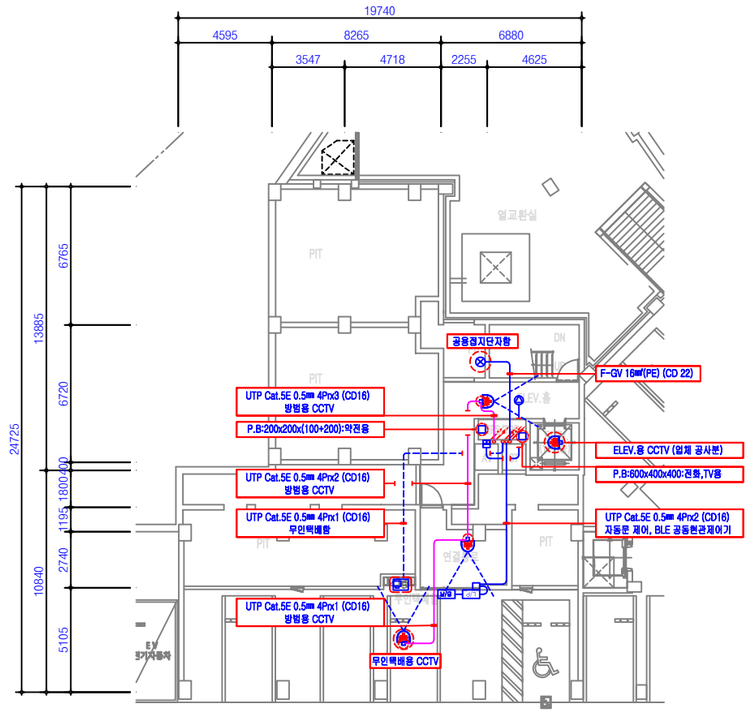

지하1층 정보통신설비 배선도

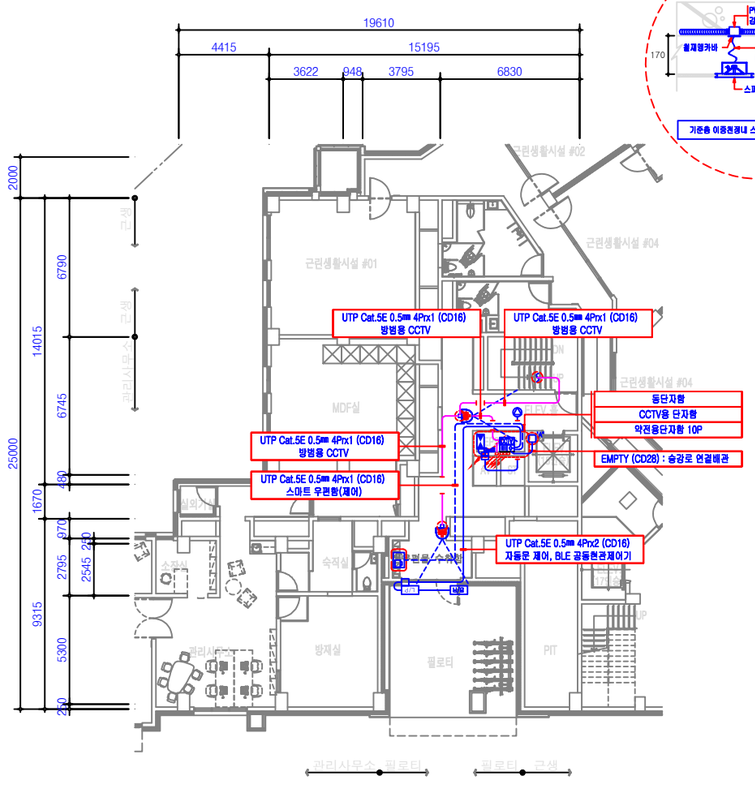

지상1층 정보통신설비 배선도

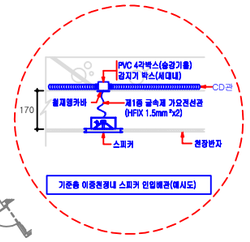

지하1층~지상1층 정보통신설비 배선도

SCALE= 1/150(A3:1/300)

LH

설계명 PROJECT TITLE


'24행정중심복합도시 5-1생 L-3BL 공동주택 건설공사

주기 NOTE

307동

31A,B+41A,B-14+8호-6F

KEY MAP

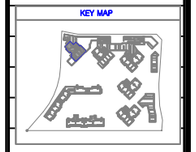

설 계 변 경
DESCRIPTION OF REVISION

일 자	설계	검토	심사	승인

설계사무소명
DRAWING OFFICE NAME
㈜엠에이피건축종합건축사사무소

책임건축(기술)사
ARCHITECT NAME
정 형 무

참여기술자
팀 장 : 홍 윤 익
부팀장 : 이 다 연

설계사무소명
DRAWING OFFICE NAME
㈜시아플랜건축사사무소

책임건축(기술)사
ARCHITECT NAME
양 희 범

참여기술자
상 무 : 손 용 환
선 임 : 김 한 솔

통신사무소명
(주)더헬이엔씨
엔지니어링활동주체 : 제E-06-001184호
서울시 가산디지털2로 46
TEL : 02) 6959-1183
FAX : 02) 6959-1391

설계 DESIGN
사업책임기술자
박 희 재(02-6959-1183)
책임/참여기술자
책임기술자 : 김 윤 희
참여기술자 : 김 경 원
참여기술자 : 안 형 철

감 독 최 정 필

축 척 SCALE

A1	150
A3	300

일 자 DATE

2025. 4.

설계번호 PROJECT NO.

도면화일명 DWG. FILE NAME


EC-A-307-004_지하1층~지상1층 정보통신설비 배선도.dwg

도면번호 SHEET NO.

EC-A-307-004


도면명 SUBJECT TITLE

지하1층~지상1층
정보통신설비 배선도

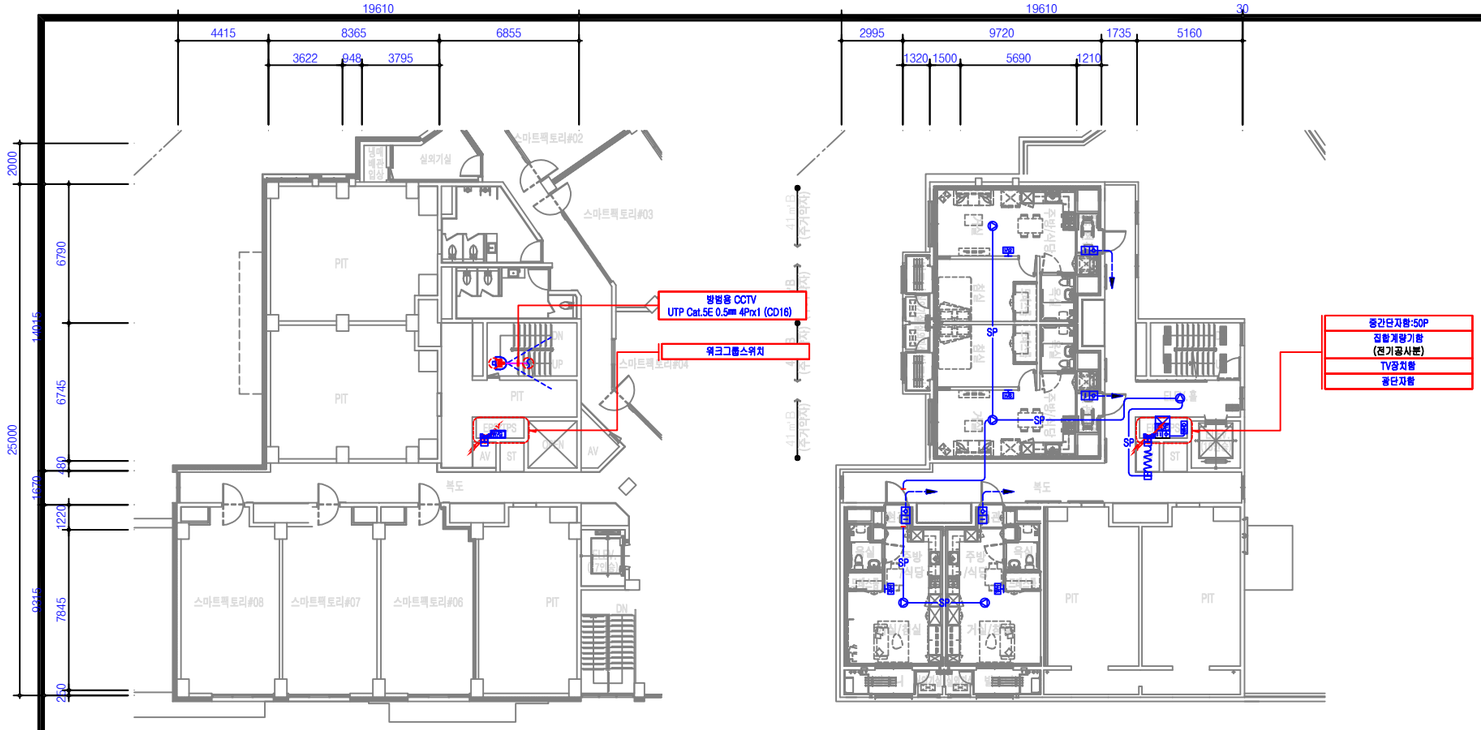


지상2층 정보통신설비 배선도

지상3층 정보통신설비 배선도

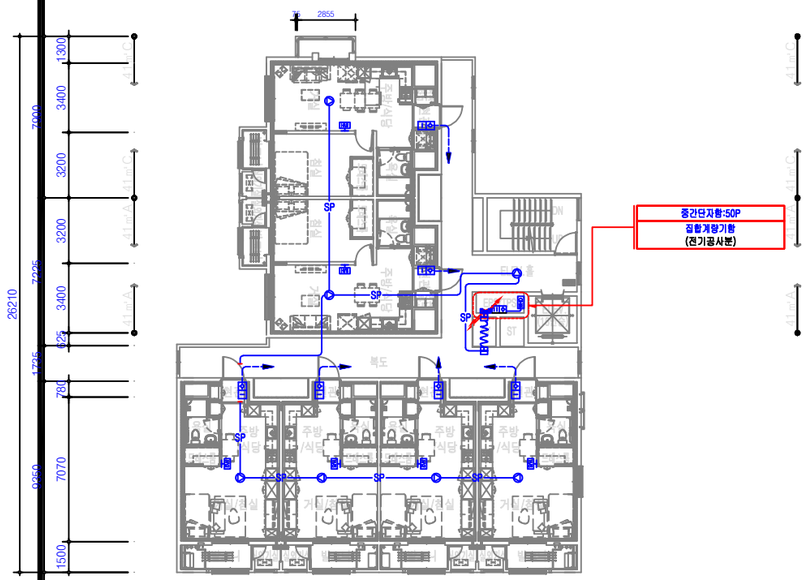

지상4층 정보통신설비 배선도

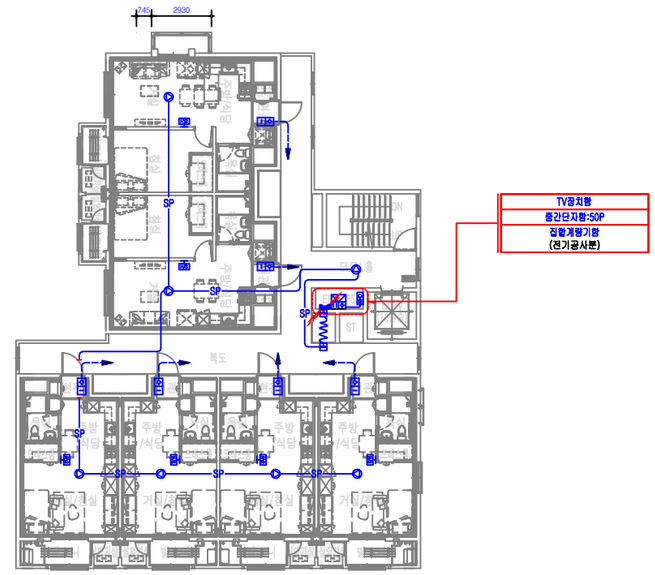

지상5층 정보통신설비 배선도


지상2층~지상5층 정보통신설비 배선도

SCALE= 1/150(A3:1/300)

주기사항

1. 세대내 배관,배선은 단위세대 배선도 참조.
2. 행거의 크기는 옥외 인입 배선에 따라 옥외 설계변경 가능함.
3. 정보통신용 통신접지는 공용접지단자함에서 인출.
4. 시공한계 : 접지극에서 공용접지단자함까지 전기공사분이며, 공용접지단자함 2차측부터 통신공사 공사분임.
5. 주현관 CCTV위치는 현장여건에따라 설계변경 가능함.
6. 최상층 세대의 스피커는 벽부형 설치.
7. 기타 사항은 입상계통도 및 표준상세도 참조.
8. 별도 표기없는 배관배선은 아래와 같다.

T	UTP Cat.5E 0.5㎜ x 4Pr x 2 광케이블 F/O CABLE (SM4C) x1	(CD 22)
	5C-HFBT (3중차폐) x 2	(CD 22)
SP	HFIX 1.5㎟ x2	(CD 16)
SP	HFIX 1.5㎟ x3	(CD 16)

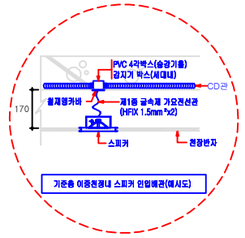

LH

설계명 PROJECT TITLE


'24행정중심복합도시 5-1생
L-3BL 공동주택 건설공사

주기 NOTE

307동

31A,B+41A,B-14+8호-6F

KEY MAP

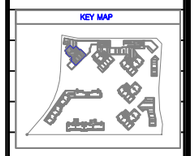

설 계 변 경
DESCRIPTION OF REVISION

일 자	설계	검토	심사	승

설계사무소명
DRAWING OFFICE NAME
㈜엠에이피건축종합건축사사무소

책임건축(기술)사
ARCHITECT NAME
정 형 무

참여기술자
팀 장 : 홍 윤 익
부팀장 : 이 다 연

설계사무소명
DRAWING OFFICE NAME
㈜시아플랜건축사사무소

책임건축(기술)사
ARCHITECT NAME
양 희 범

참여기술자
상 무 : 손 용 환
선 임 : 김 한 솔

통신사무소명
(주)더헬이엔씨
엔지니어링활동주체 : 제E-06-001184호
서울시 가산디지털2로 46
TEL : 02) 6959-1183
FAX : 02) 6959-1391

설계 DESIGN	사업책임기술자	박 희 재(02-6959-1183)
	책임/참여기술자	책임기술자 : 김 윤 희 참여기술자 : 김 경 원 참여기술자 : 안 형 철
감 독	최 정 필	

축 척 SCALE

A1	150
A3	300

일 자 DATE

2025. 4.

설계번호 PROJECT NO.

도면화일명 DWG. FILE NAME


EC-A-307-005_지상2층~지상5층 정보통신설비 배선도.dwg

도면번호 SHEET NO.

EC-A-307-005


도면명 SUBJECT TITLE

지상2층~지상5층
정보통신설비 배선도

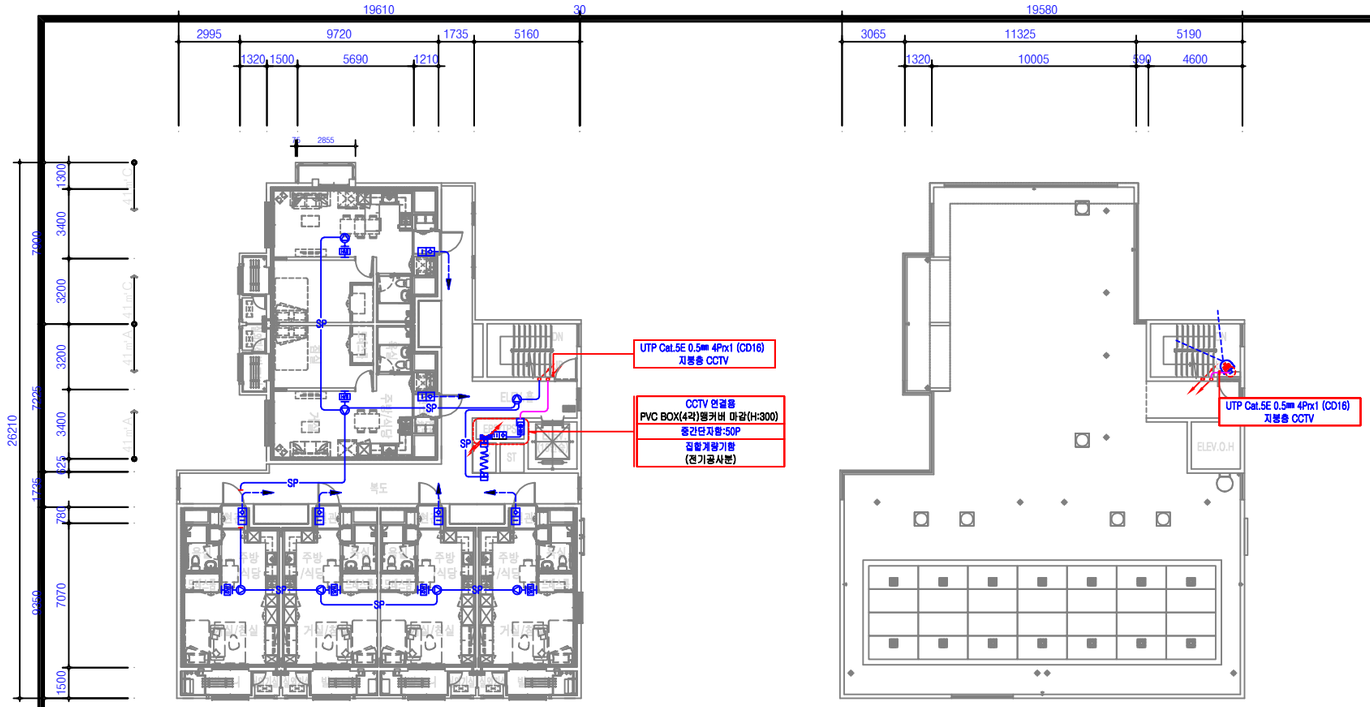

지상6층 정보통신설비 배선도

지붕층 정보통신설비 배선도

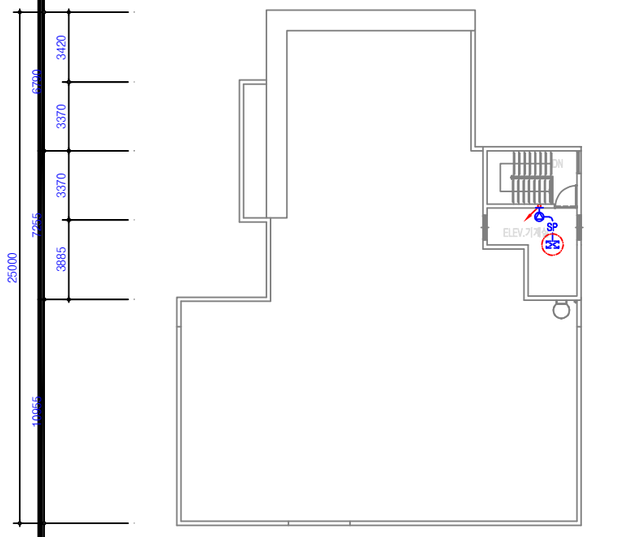

옥탑층 정보통신설비 배선도


지상6층 및 지붕,옥탑층 정보통신설비 배선도

SCALE= 1/150(A3:1/300)

주기사항

1. 세대내 배관,배선은 단위세대 배선도 참조.
2. 행거의 크기는 옥외 인입 배선에 따라 옥외 설계변경 가능함.
3. 정보통신용 통신접지는 공용접지단자함에서 인출.
4. 시공한계 : 접지극에서 공용접지단자함까지 전기공사분이며, 공용접지단자함 2차측부터 통신공사 공사분임.
5. 주현관 CCTV위치는 현장여건에따라 설계변경 가능함.
6. 최상층 세대의 스피커는 벽부형 설치.
7. 기타 사항은 입상계통도 및 표준상세도 참조.
8. 별도 표기없는 배관배선은 아래와 같다.

T	UTP Cat.5E 0.5㎜ x 4Pr x 2	(CD 22)
	광케이블 F/O CABLE (SM4C) x1	
	5C-HFBT (3중차폐) x 2	(CD 22)
SP	HFIX 1.5㎟ x2	(CD 16)
SP	HFIX 1.5㎟ x3	(CD 16)

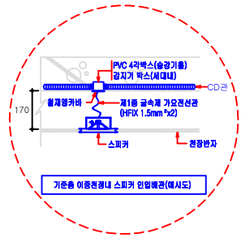

LH

설계명 PROJECT TITLE


'24행정중심복합도시 5-1생
L-3BL 공동주택 건설공사

주기 NOTE

307동

31A,B+41A,B-14+8호-6F

KEY MAP

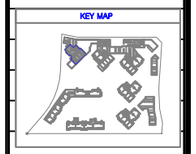

설 계 변 경
DESCRIPTION OF REVISION

일 자	설계	검토	심사	승

설계사무소명
DRAWING OFFICE NAME
㈜엠에이피건축종합건축사사무소

책임건축(기술)사
ARCHITECT NAME
정 형 무

참여기술자
팀 장 : 홍 윤 익
부팀장 : 이 다 연

설계사무소명
DRAWING OFFICE NAME
㈜시아플랜건축사사무소

책임건축(기술)사
ARCHITECT NAME
양 희 범

참여기술자
상 무 : 손 용 환
선 임 : 김 한 솔

통신사무소명
(주)더엘이엔씨
엔지니어링활동주체 : 제E-06-001184호
서울시 가산디지털2로 48
TEL : 02) 6959-1183
FAX : 02) 6959-1391

설계 DESIGN	사업책임기술자	박 희 재(02-6959-1183)
	책임/참여기술자	책임기술자 : 김 윤 희 참여기술자 : 김 경 원 참여기술자 : 안 형 철
감 독	최 정 필	

축 척 SCALE

A1	150
A3	300

일 자 DATE

2025. 4.

설계번호 PROJECT NO.

도면화일명 DWG. FILE NAME

EC-A-307-006_지상6층 및 지붕,옥탑층 정보통신설비 배선도.dwg

도면번호 SHEET NO.

EC-A-307-006

도면명 SUBJECT TITLE

지상6층 및 지붕,옥탑층
정보통신설비 배선도