
변경


중앙대피로 상세도(2)

김기(현) 1km291.35 ~ 1km351.35

난간 상세도

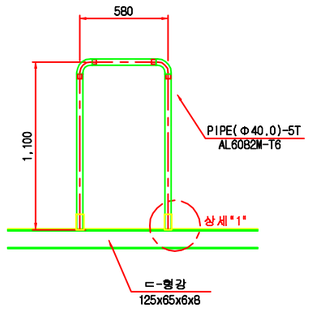


난간 결합도

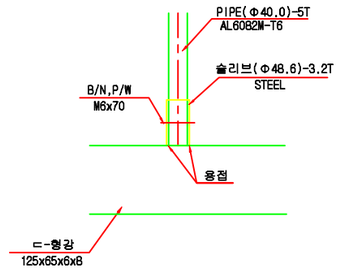


상세"1"

타공판 상세도

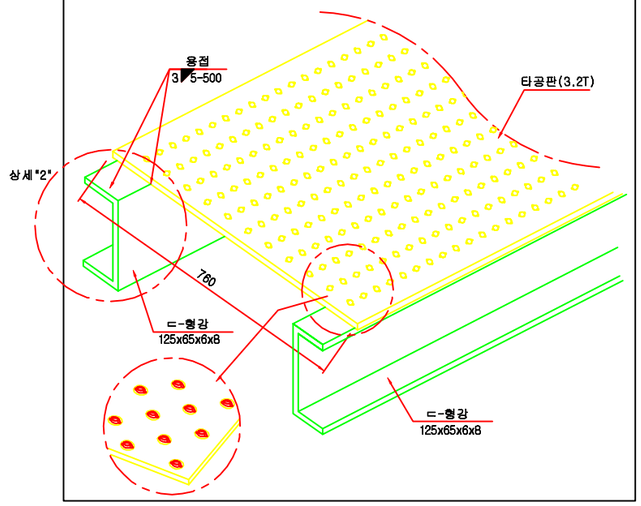


대피통로 상세도

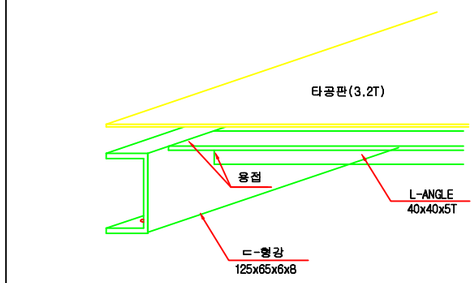


상세"2"


난간 상세도

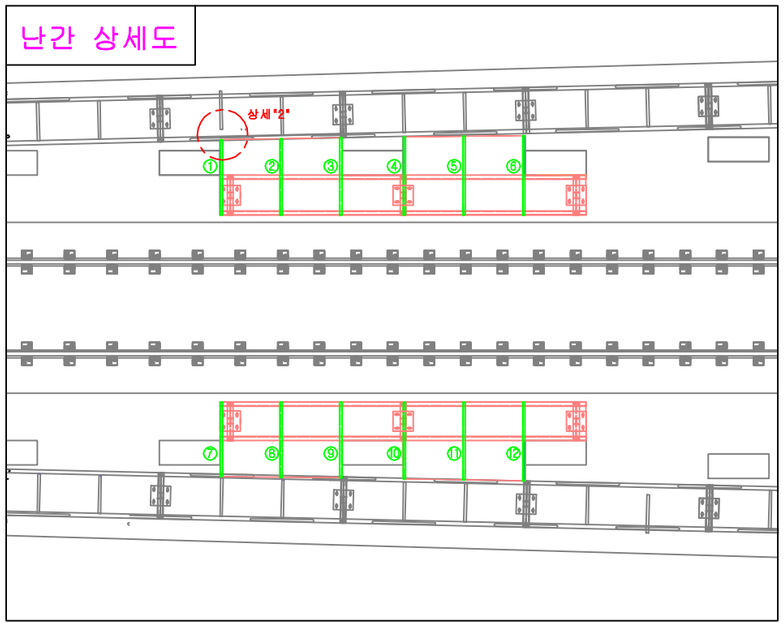

대피통로 상세도

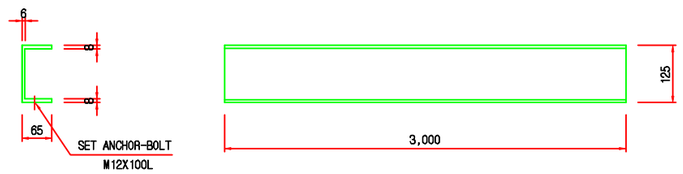

ㄷ-형강

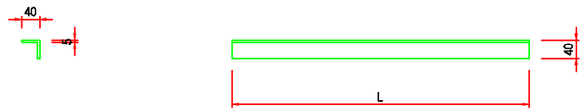

L-ANGLE

재 료 표(L-ANGLE)

공 종(규 격)	번 호	길 이(M)	수 량	비 고
L-ANGLE(40x40x5T)	①	1.236	1	STEEL
	②	1.250	1	
	③	1.265	1	
	④	1.280	1	
	⑤	1.290	1	
	⑥	1.300	1	
	⑦	1.220	1	
	⑧	1.230	1	
	⑨	1.240	1	
	⑩	1.261	1	
	⑪	1.275	1	
	⑫	1.290	1	
소 계		15.137	12	

설계건영	김포도시철도 제1공구 노반건설공사	설계회사							건설분야	토목	철도구분	경전철	도 면 영	김포도시철도 제1공구 노반건설공사 중 노반공사 중앙대피로 상세도(2) 김기(현) 1km291.35 ~ 1km351.35
시공건영	김포도시철도 제1공구 노반건설공사 중 토목(노반)공사	설계감리							건설단계	준공	노 선 영	김포도시철도		
		시공회사							노선방향	상하선	시설위치	양촌읍~장기동		
		시공감리							운영코드		공 구	제1공구		
			개정번호	날 짜	내 용	작성자	검토자	확인자	도면속척	NONE	편철번호		구도면번호	도면번호 / 표준버전