
변경

중앙대피로 상세도(3)

김기(현) 1km291.35 ~ 1km351.35

(궤도중심간격 3.8m - 직선)

평 면 도

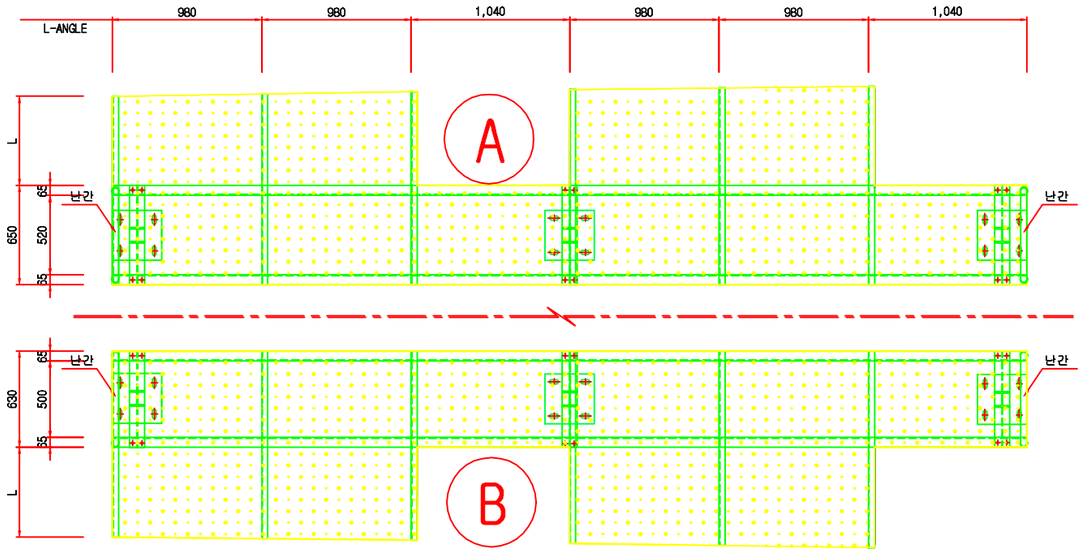

재 료 표(대피통로A)

공 종	규 격	길 이(M)	수 량	비 고
PIPE	Φ40X5.0T	1.100	4	AL6082M-T6
		580	2	
소 계				
ㄷ-형강	125x65x6x8	6.000	2	STEEL
소 계				
L-ANGLE	별도산출			STEEL
소 계				
타공판	3.2T	6.38M2	1	STEEL
소 계				
하부슬리브	Φ48.6, 3.2T		4	STEEL
소 계				
엘보우	Φ40		4	ALDC
소 계				
B/N,P/W,S/W	M12X40L		12	STS304
BOLT/NUT,P/W	M6X70L		12	STS304
피스			24	STS304
소 계				


재 료 표(대피통로B)

공 종	규 격	길 이(M)	수 량	비 고
PIPE	Φ40X5.0T	1.100	4	AL6082M-T6
		580	2	
소 계				
ㄷ-형강	125x65x6x8	6.000	2	STEEL
소 계				
L-ANGLE	별도산출			STEEL
소 계				
타공판	3.2T	6.27M2	1	STEEL
소 계				
하부슬리브	Φ48.6, 3.2T		4	STEEL
소 계				
엘보우	Φ40		4	ALDC
소 계				
B/N,P/W,S/W	M12X40L		12	STS304
BOLT/NUT,P/W	M6X70L		12	STS304
피스			24	STS304
소 계				


재 료 표(L-ANGLE)

공 종(규 격)	번 호	길 이(M)	수 량	비 고
L-ANGLE(40x40x5T)	①	1.236	1	STEEL
	②	1.250	1	
	③	1.265	1	
	④	1.280	1	
	⑤	1.290	1	
	⑥	1.300	1	
	⑦	1.220	1	
	⑧	1.230	1	
	⑨	1.240	1	
	⑩	1.261	1	
	⑪	1.275	1	
	⑫	1.290	1	
소 계		15.137	12	

정 면 도

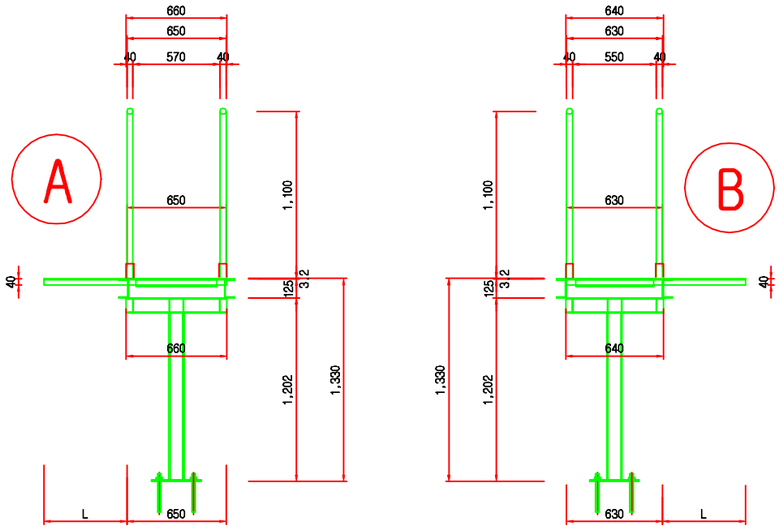

측 면 도

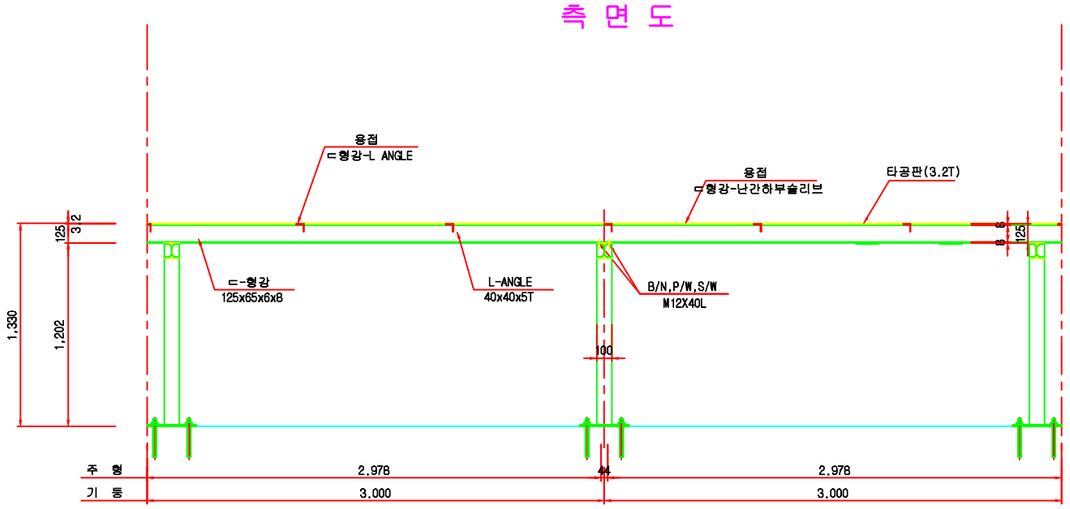

GOLDLINE 김포		설계회사		△						건설분야	토목	철도구분	경전철
		설계감리		△						건설단계	준공	노 선 명	김포도시철도
설계건명	김포도시철도 제1공구 노반건설공사	시공회사		△						노선방향	상하선	시설위치	양촌읍~장기동
시공건명	김포도시철도 제1공구 노반건설공사 중 토목(노반)공사	시공감리		△						운영코드		공 구	제1공구
				개정번호	날 짜	내 용	작성자	검토자	확인자	도면속책	NONE	편철번호	

도 면 명	김포도시철도 제1공구 노반건설공사 중 노반공사 중앙대피로 상세도(3) 김기(현) 1km291.35 ~ 1km351.35		
구도면번호		도면번호	
		표준버전	