
중앙대피로 상세도(3)

김기(현)23km731.00 ~ 23km749.57

(궤도중심간격 3.8m - 직선)

변 경

평 면 도

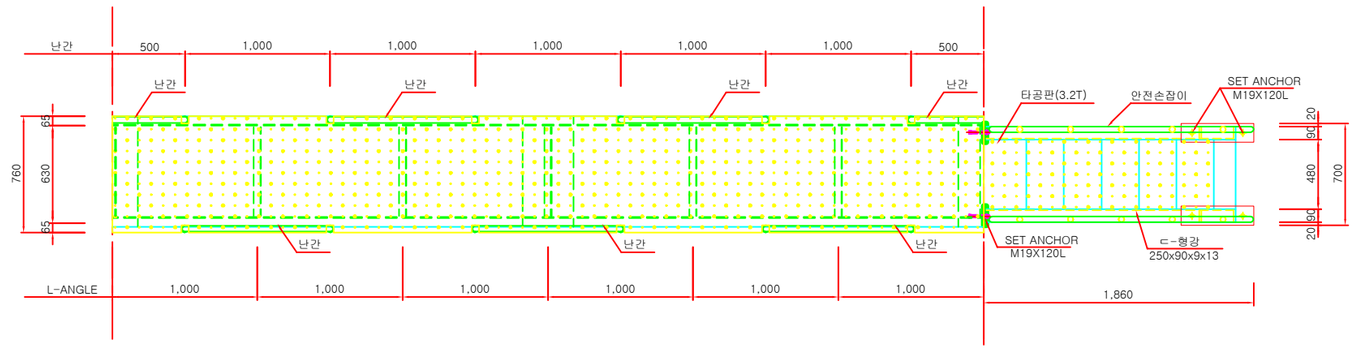

재 료 표(대피통로)

(1경간=0.76X3.0)


공 종	규 격	길 이(M)	수 량	비 고
PIPE	Φ40X5.0T	1.100	6	AL6082M-T6
		1.000	3	
소 계				
ㄷ-형강	125x65x6x8	3.000	2	STEEL
소 계				
L-ANGLE	40x40x5T	0.630	3	STEEL
소 계				
타공판	W=0.760, 3.2T	3.000	1	STEEL
소 계				
하부슬리브	Φ48.6, 3.2T		6	STEEL
소 계				
엘보우	Φ40		6	ALDC
소 계				
B/N,P/W,S/W	M12X40L		4	STS304
BOLT/NUT,P/W	M6X70L		6	STS304
피스			12	STS304
소 계				

재 료 표(계단)


(개소당)

공 종	규 격	길 이(M)	수 량	비 고
PIPE	Φ40X5.0T	2.130	2	AL6082M-T6
		1.055	10	
ㄷ-형강	250x90x9x13	2.255	2	STEEL
L-ANGLE	40x40x5T	0.200	12	STEEL
		0.470	6	
타공판	W=0.310, 3.2T	0.480	6	STEEL


정 면 도

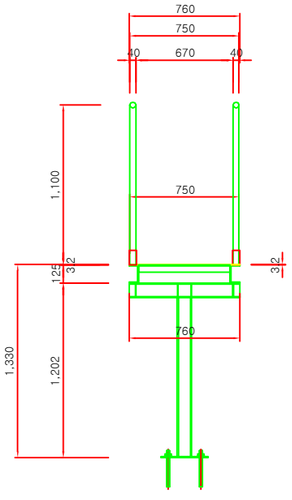

측 면 도

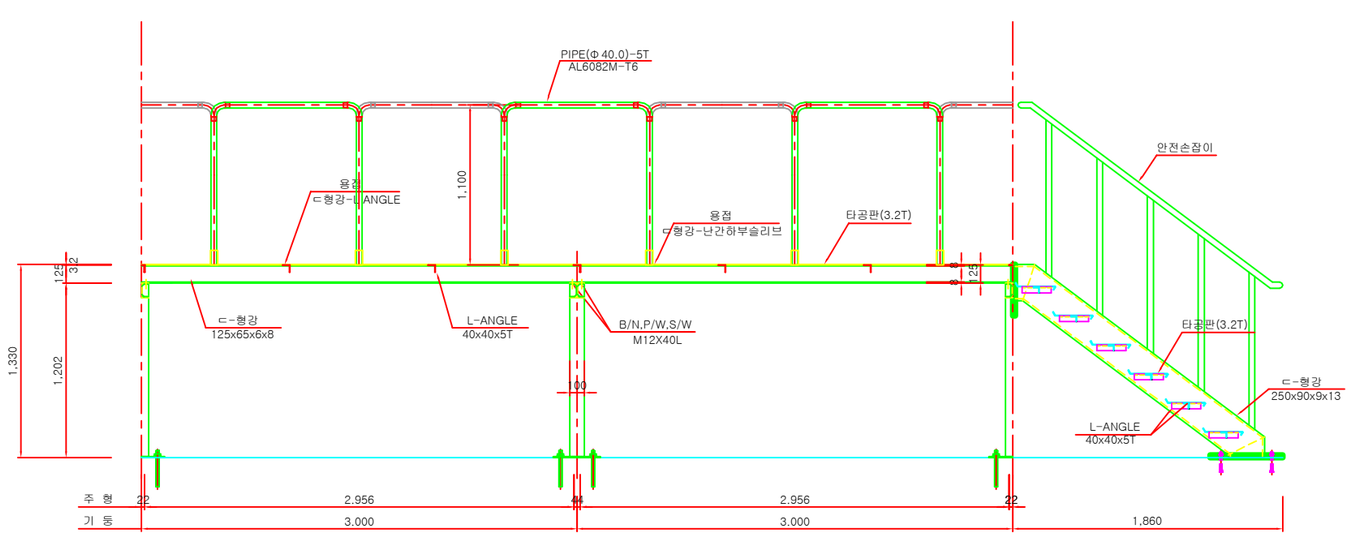

사 시 도

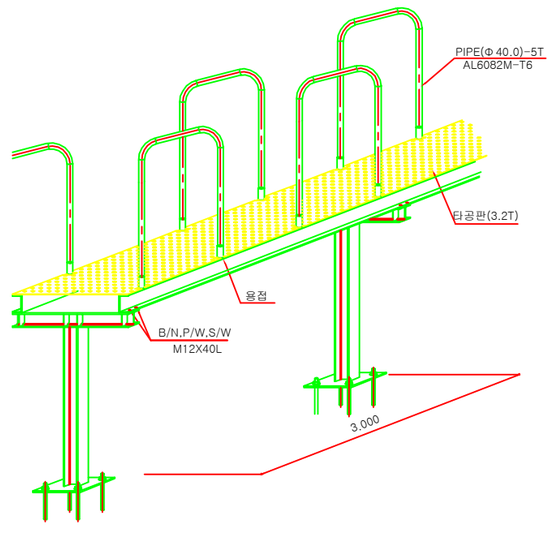

GOLDLINE 금포		설계회사		△						건설분야	토목	철도구분	경전철	도 면 명	금포도시철도 제1공구 노반건설공사 중 노반공사 중앙대피로 상세도(3) 김기(현)23km731.00 ~ 23km749.57
		설계감리		△						건설단계	준공	노 선 명	금포도시철도		
설계건명	금포도시철도 제1공구 노반건설공사	시공회사		△						노선방향	상하선	시설위치	양촌읍~장기동		
				△						운영코드		공 구	제1공구		
시공건명	금포도시철도 제1공구 노반건설공사 중 토목(노반)공사	시공감리		개정번호	날 짜	내 용	작성자	검토자	확인자	도면축척	NONE	편철번호		구도면번호	
														도면번호	
														표준버전	