


[illegible]

법 례		
SYMBOL	DESCRIPTION	비 고
*** 전 등 설 비 ***		
●	스위치 단로 1구 (1P 15A 250V)	설치높이:FL+1200mm
●●	스위치 단로 2구 (1P 15A 250V)	설치높이:FL+1200mm
●●●	스위치 단로 3구 (1P 15A 250V)	설치높이:FL+1200mm
●●●●	스위치 단로 4구 (1P 15A 250V)	설치높이:FL+1200mm
⊠	집합스위치(5구이상) (1P 15A 250V)	설치높이:FL+1200mm
● 3	스위치 3로 1구 (1P 15A 250V)	설치높이:FL+1200mm
*** 전 열 설 비 ***		
⊙	접지 1구 콘센트 (2P-250V-15A)	
⊙	접지 2구 콘센트 (2P-250V-15A)	
⊙WP	방우형 접지 1구 콘센트 (2P-250V-15A)	
⊙WP	방우형 접지 2구 콘센트 (2P-250V-15A)	
⊙E	누전차단기부착형 접지 1구 콘센트 (2P-250V-15A)	
⊙E	누전차단기부착형 접지 2구 콘센트 (2P-250V-15A)	
□	SYSTEM BOX (전열2구+모듈러블 2PORT)-전기공사본	
*** 기 타 ***		
□	전력면들	
⋈	접지봉	
▬▬	전등,전열용 분전함	설치높이:FL+1800mm
⊠	등락용 분전함	설치높이:FL+1800mm
⊠	PULL BOX	규격은 도면 참조
⊙	JOINT BOX	100x100x54mm
↗↘↗↘	배관배선 입하 , 관통 , 입상	
	CABLE TRAY, CABLE TRAY 지지형거 (2.0m 이하지지)	
—	천정 대입 배관 배선	
-----	바닥 대입 배관 배선	
-----	지중 대입 배관 배선	
—	노출 배관 배선 (1.5m 이하지지)	
→	전선관의 단자함으로의 귀로 표시	

분전반 결선도

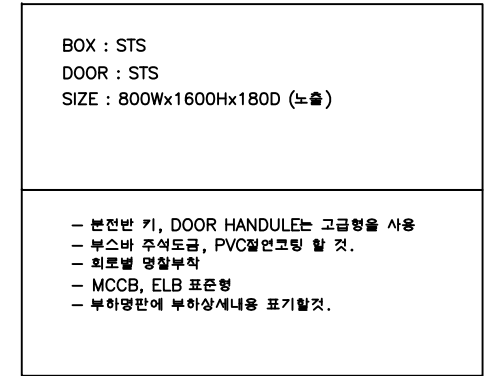

분전반 결선도

A rectangle is shown with its two diagonals drawn. The diagonals intersect at a point in the center of the rectangle, which is labeled with the letter 'x'.

① 가공구간

① 지붕노출구간

①
가공구간

① TRAY구간

GROUND ROD
16x1800x3EA
F-GV 35SQ (ELP40C)

NO	FROM	TO	배관 배선 규격	REMARK
①	수전설비	LP-M	F-CV 70SQ/4Cx1	
②	접지		F-GV 35SQ (ELP40C)	


CALE = 1 / 250



정현구 건축사사무소

E 기 NOTE

옥외 전력간선 배치도

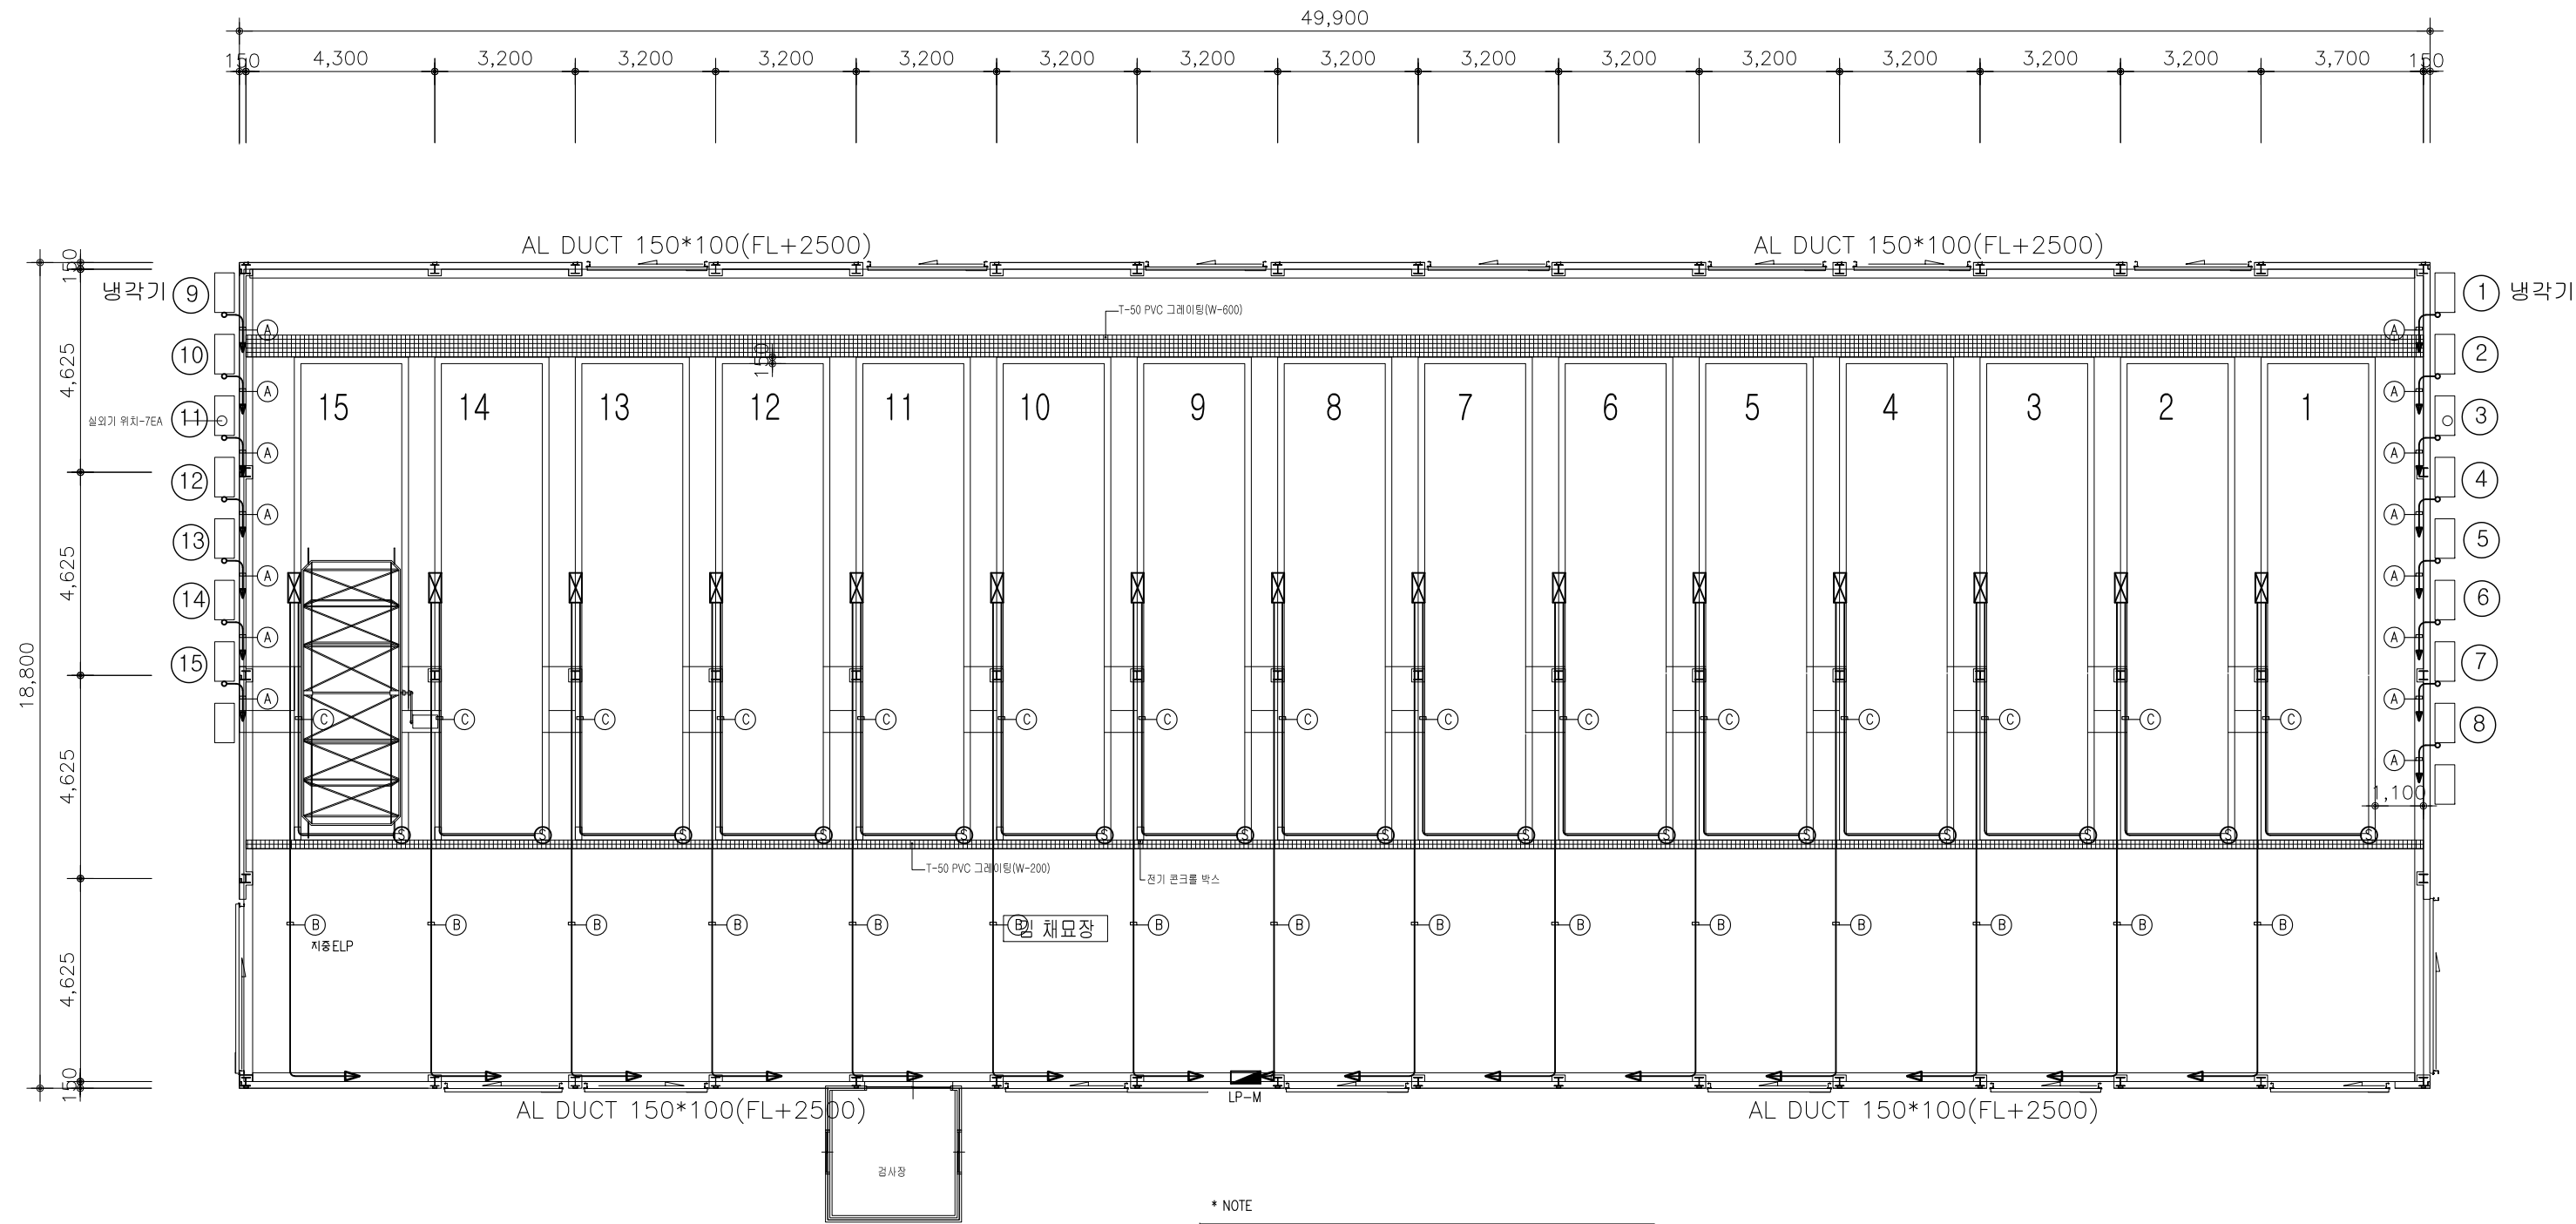

- * NOTE
- ☒ 모터제어반 (기계공부분)
 - Ⓢ 모터스위치 (기계공부분)
 - Ⓐ F-CV 6SQ/3Cx1, E6SQ (FLX36C, IN DUCT) 냉각기 전원
 - Ⓑ F-CV 6SQ/4Cx1, E4SQ (ELP40C, IN DUCT) 모터제어반 전원
 - Ⓒ F-CW 2.5SQ/5Cx1 (ELP40C) 모터스위치

1층 동력설비 평면도
SCALE = 1 / 150

