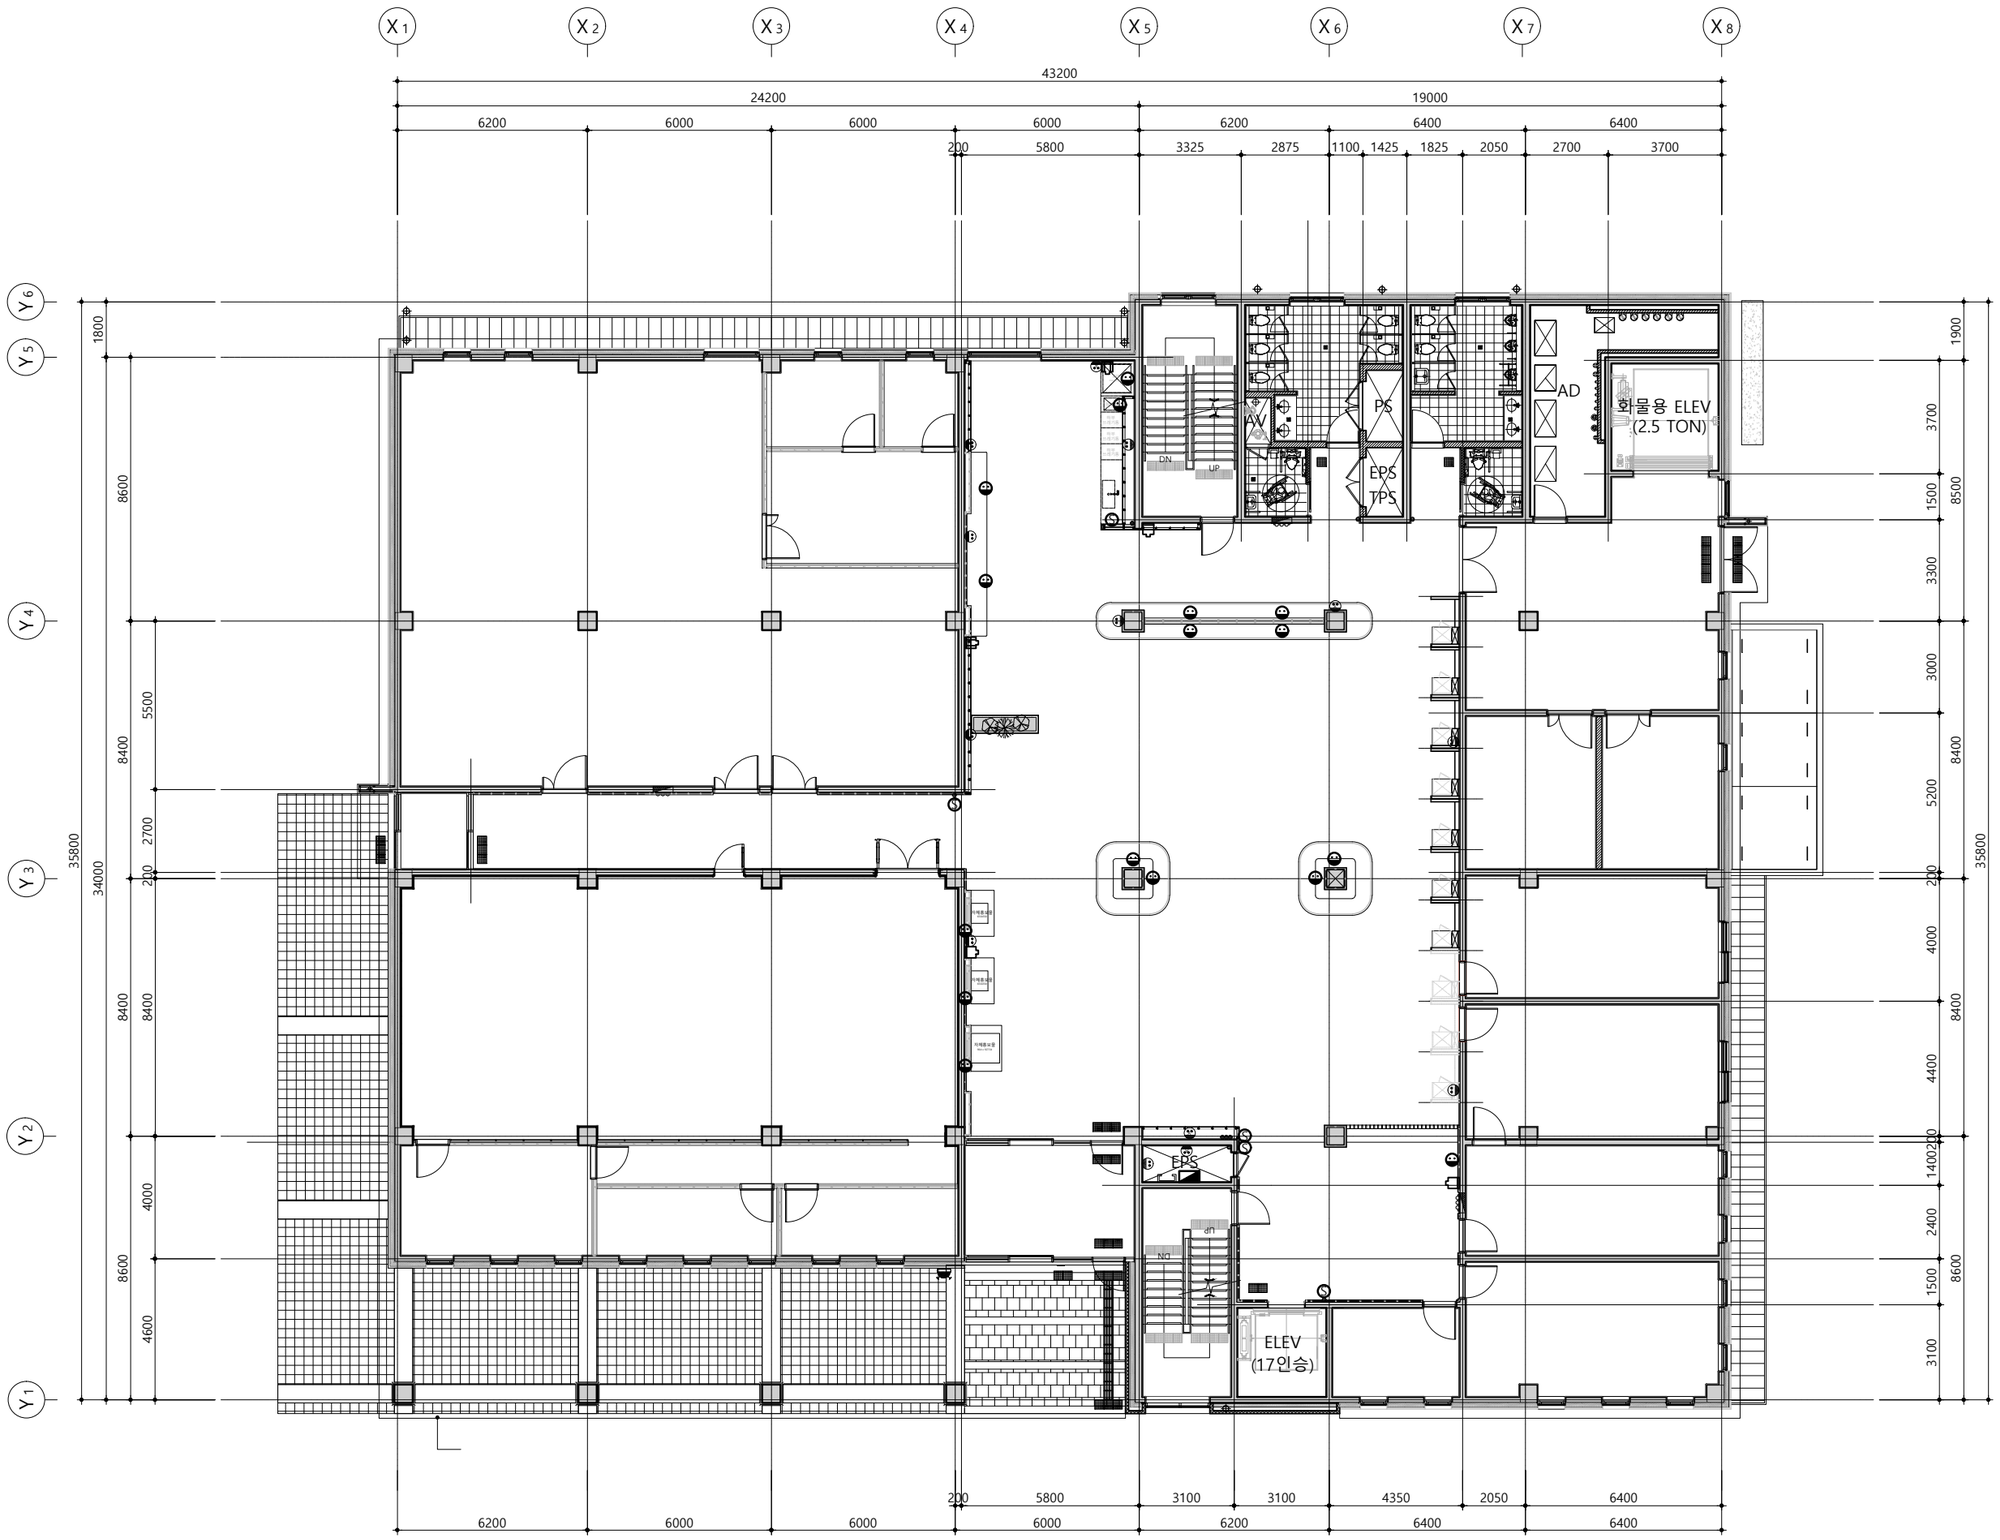


01 지상1층 전열도

SCALE : A1:1/100 A3 : 1/200

NOTE

1. 본도면은 발주처에서 제공받은 실시설계도서를 기준으로 작성되었음.
2. 현장 실측에 따라 변경될 수 있으며 변경이 필요한 경우, 감리의 승인을 받을 것.
3. 건축공사분의 스위치 및 콘센트는 인테리어 계획에 따라 이설 또는 변경할 것

■ 전열기구 LEGEND

SYMBOL	DESCRIPTION
	220V콘센트 (건축)
	OUTLET RJ-45 - 3PORT (건축)
	AP - 1PORT(건축)
	스위치 (건축)
	220V콘센트(인테리어)
	스위치

REVISION NO.	2000. 00. 00.
REVISION NO.	2000. 00. 00.
REVISION NO.	2000. 00. 00.
REVISION NO.	2000. 00. 00.

Design Architect 설계

CSK ARCHITECTS
Architecture Masterplanning Interior Graphics Design
(주)씨에스케이건축사사무소

Consultant 협력설계

Approved by 승인 20 . . .

Checked by 검토 20 . . .

Drawn by 작성 20 . . .

Project 프로젝트명

한국환경공단 동물대체시험시설
휴게 및 전시시설 인테리어 설계용역

Drawing Title 도면명

지상1층 전열도

Scale 축척

A1 : 1/100 A3 : 1/200

PJ No. 프로젝트 번호 | Drawing No. 도면번호

A1.04