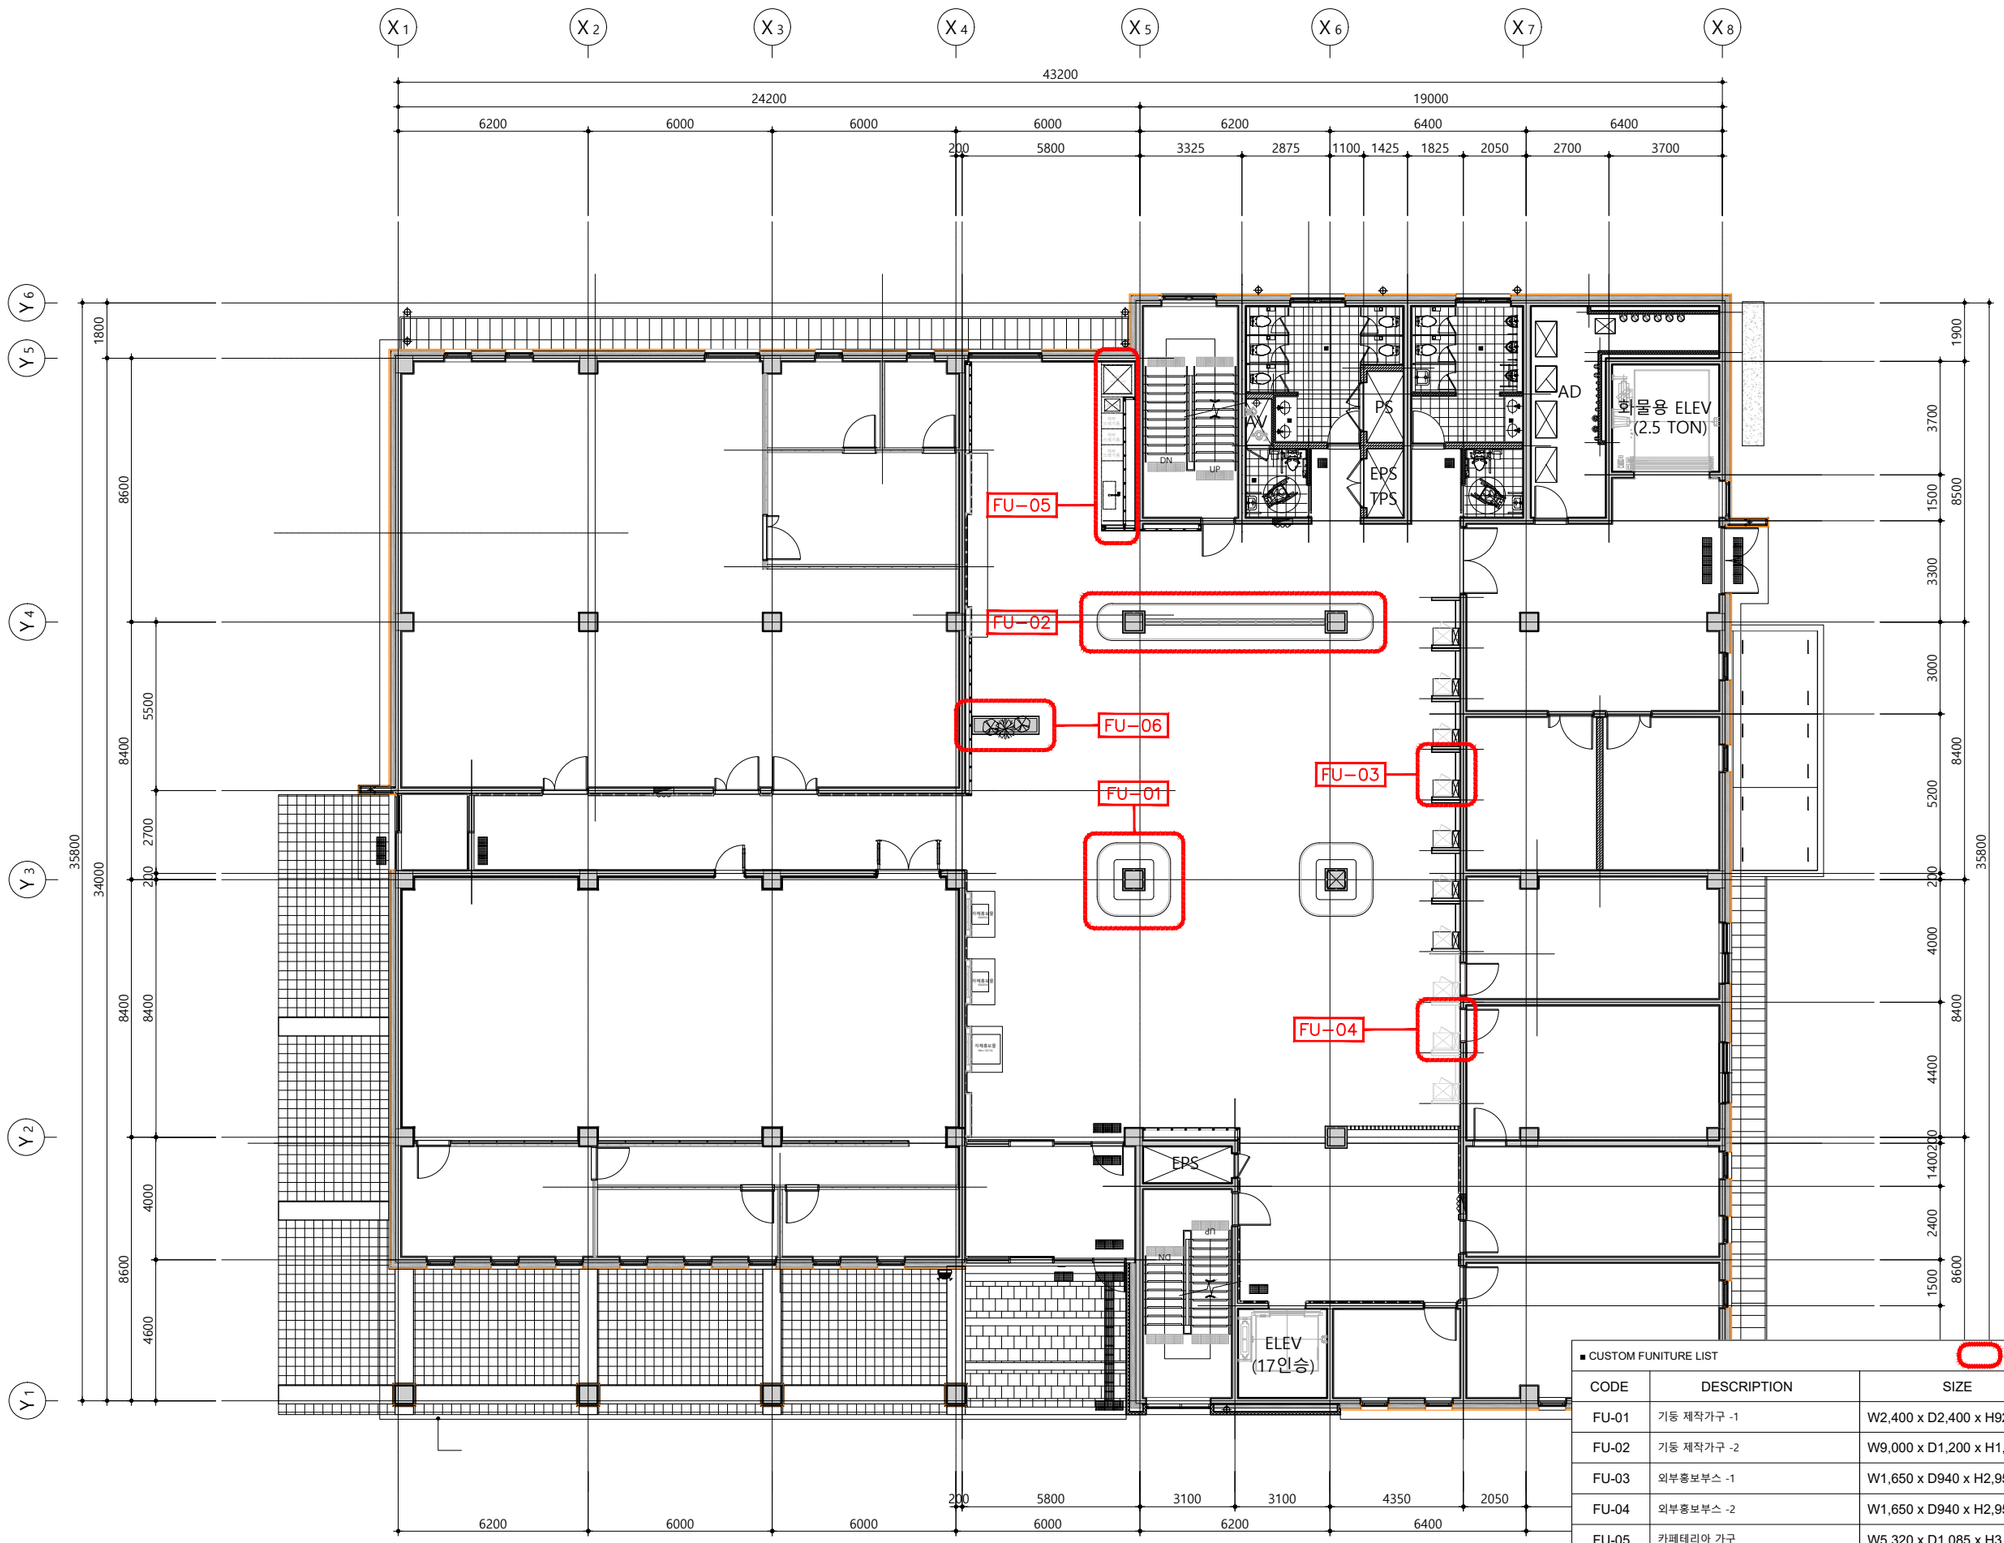


■ CUSTOM FUNITURE LIST 디테일 도면 참조

CODE	DESCRIPTION	SIZE	Q'TY
FU-01	기둥 제작가구 -1	W2,400 x D2,400 x H920	2 EA
FU-02	기둥 제작가구 -2	W9,000 x D1,200 x H1,200	1 EA
FU-03	외부홍보부스 -1	W1,650 x D940 x H2,950	7 EA
FU-04	외부홍보부스 -2	W1,650 x D940 x H2,950	3 EA
FU-05	카페테리아 가구	W5,320 x D1,085 x H3,000	1 EA
FU-06	플랜트 박스	W2,200 x D600 x H1,130	1 EA

NOTE

REVISION NO. 2000. 00. 00.
REVISION NO. 2000. 00. 00.
REVISION NO. 2000. 00. 00.
REVISION NO. 2000. 00. 00.

Design Architect 설계

CSK ARCHITECTS
Architecture Masterplanning Interior Graphics Design
(주)씨에스케이건축사사무소

Consultant 협력설계

Approved by 승인 20 . . .
Checked by 검토 20 . . .
Drawn by 작성 20 . . .

Project 프로젝트명
한국환경공단 동물대체시험시설
휴게 및 전시시설 인테리어 설계용역

Drawing Title 도면명
1F 가구안내도

Scale 축척
A1 : 1/100 A3 : 1/200

PJ No. 프로젝트 번호 | Drawing No. 도면번호
A4.01