
전북 가상 융합산업지원센터 : 유선랜

[범례]

- 1G UPT 무선 케이블
- 1G UPT 유선 케이블

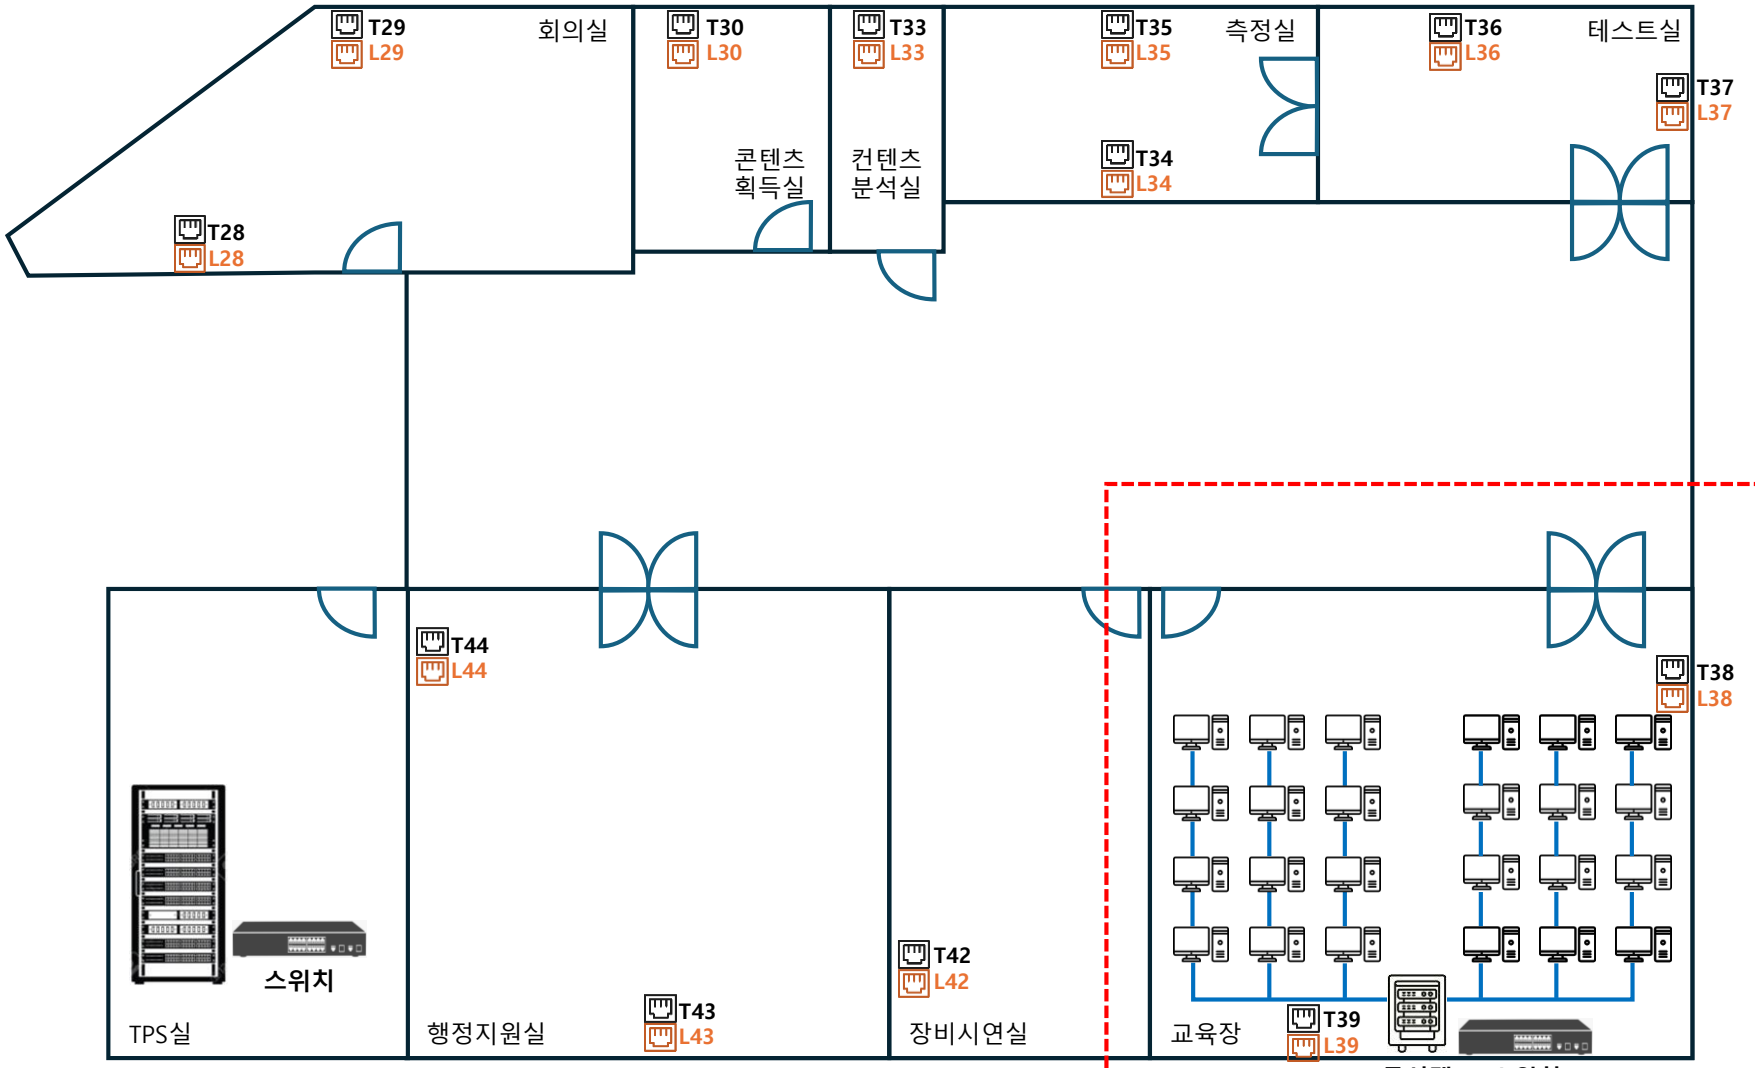

[교육장 랜 케이블 작업]


- 교육장 네트워크 구축을 위한 통신 랙 설치
- L2 스위치 1식 구축
- 교육장 PC 랜 케이블 연결 및 바닥 몰딩 작업
- 랜 케이블 배치는 실재 교육장 PC 위치에 맞게 조정

전북 가상 융합산업지원센터 : 무선랜

[범례]

1G UPT 무선 케이블

1G UPT 유선 케이블

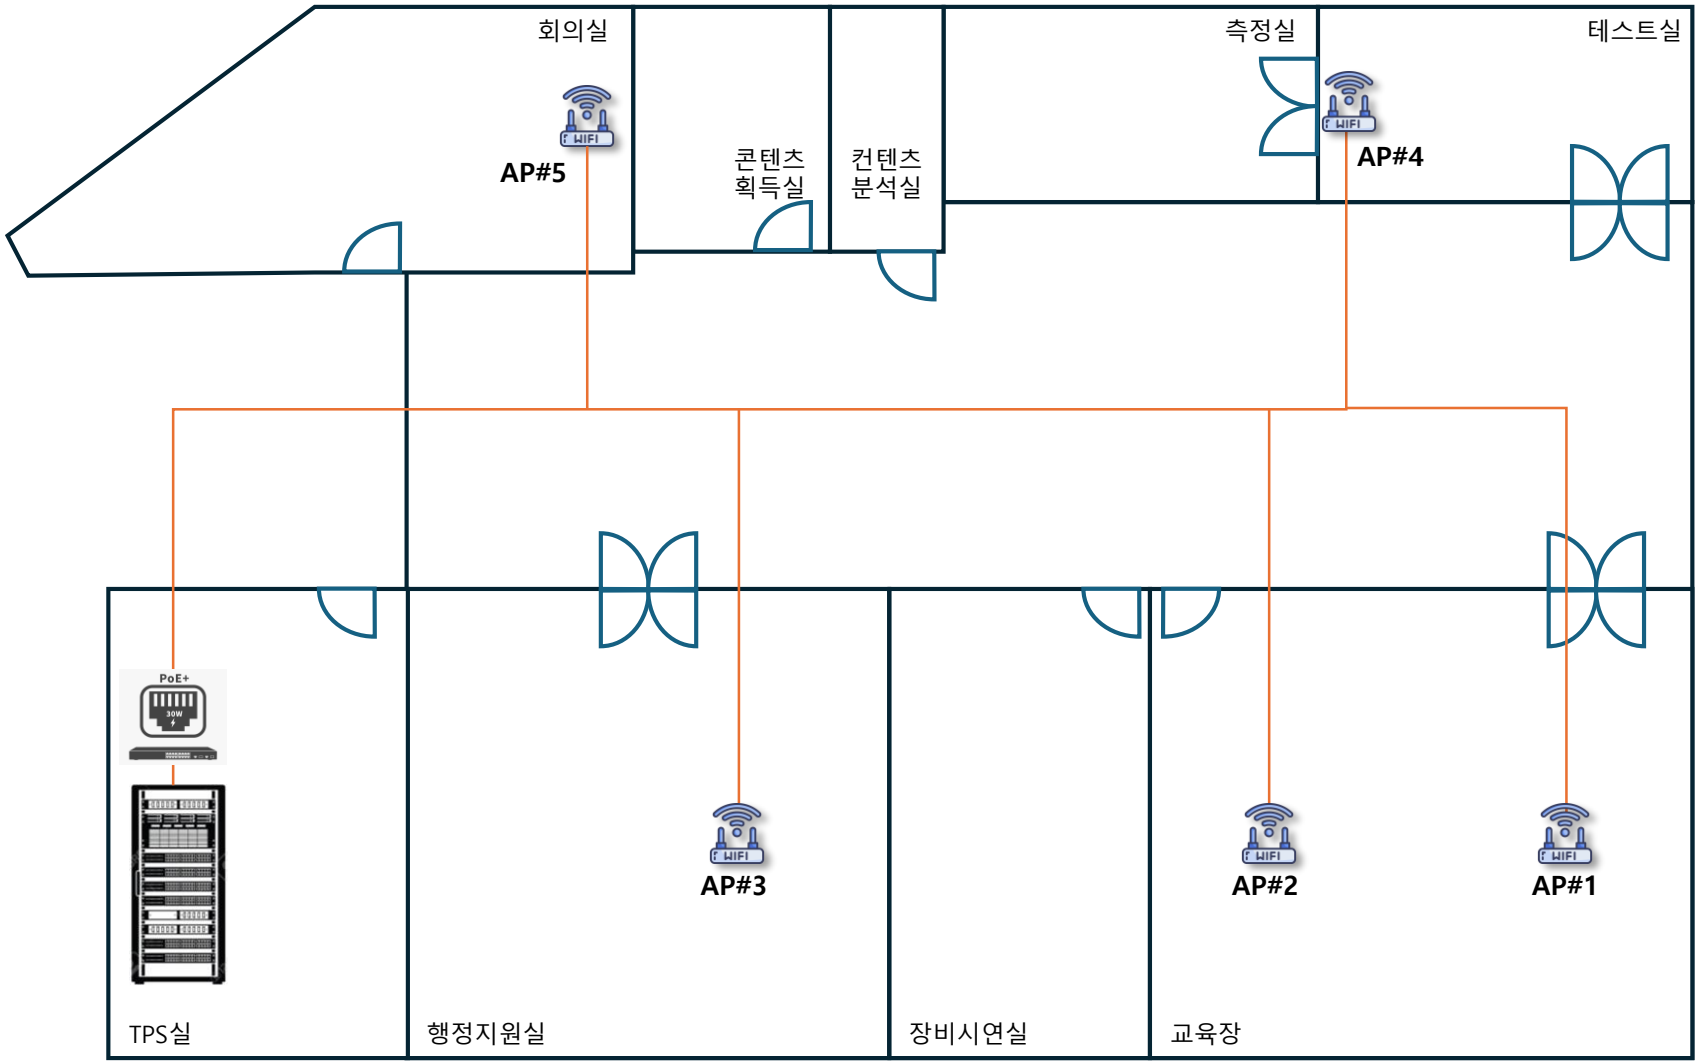

[무선랜 구축 작업]

- AP 5식 설치 및 무선랜 설정
- AP 통신을 위한 POE 스위치 설치