진천군 가축분뇨처공공처리시설 악취진단 보완사업

2026. 10.

진천군

도면목록표

SCALE : NONE

도면 번호	도 면 명	척 도
M-001	도면목록표	1:NONE
M-002	전체계획 평면도	1:NONE
M-003	탈취기 P & ID	1:NONE
M-004	탈취기 LAY-OUT	1:NONE

진천군		APPROVED BY		PROJECT : 진천군 가축분뇨공공처리시설 악취진단 보완사업	TITLE : 도면목록표	SCALE : NONE / DRAWING NO : M-001
		CHECKED BY				DATE : 2026. 10. / SHEET NO :
		DESIGNED BY				
		DRAWN BY				

전체계획 평면도

SCALE : NONE

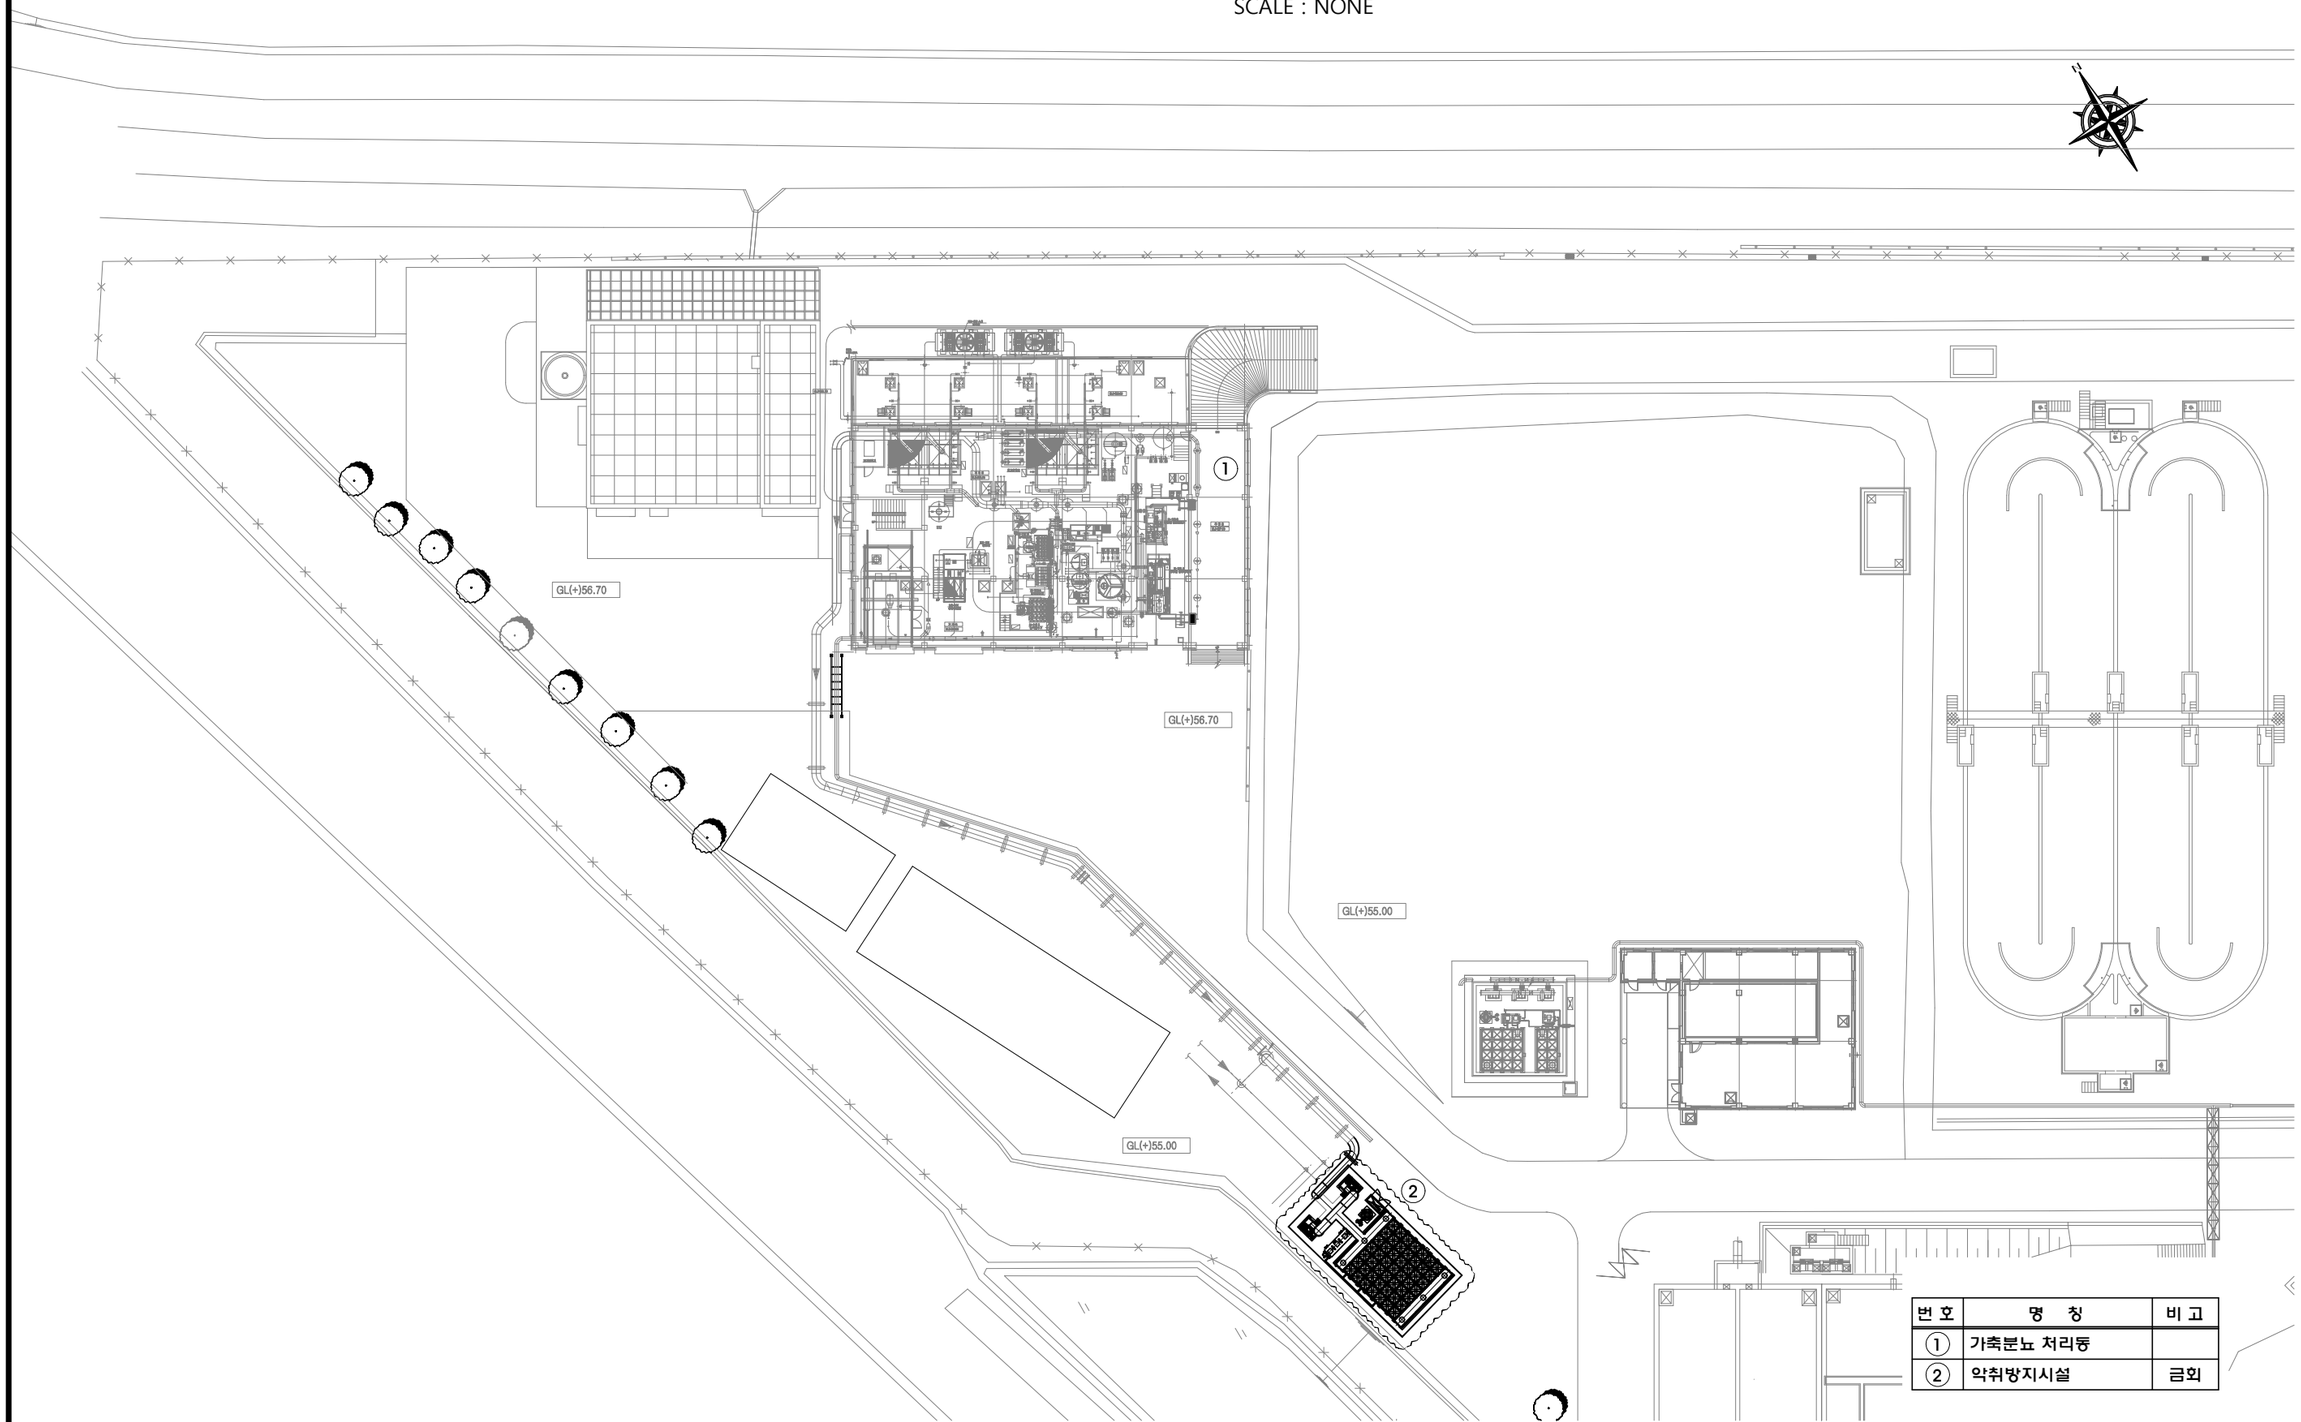

번 호	명 칭	비 고
①	가축분뇨 처리동	
②	악취방지시설	금회

진천군		APPROVED BY		PROJECT : 진천군 가축분뇨공공처리시설 악취진단 보완사업	TITLE : 전체계획 평면도
		CHECKED BY			SCALE : NONE / DATE : 2026. 10.
		DESIGNED BY			DRAWING NO : M-002 / SHEET NO :
		DRAWN BY			

탈취기 P & ID

SCALE : NONE

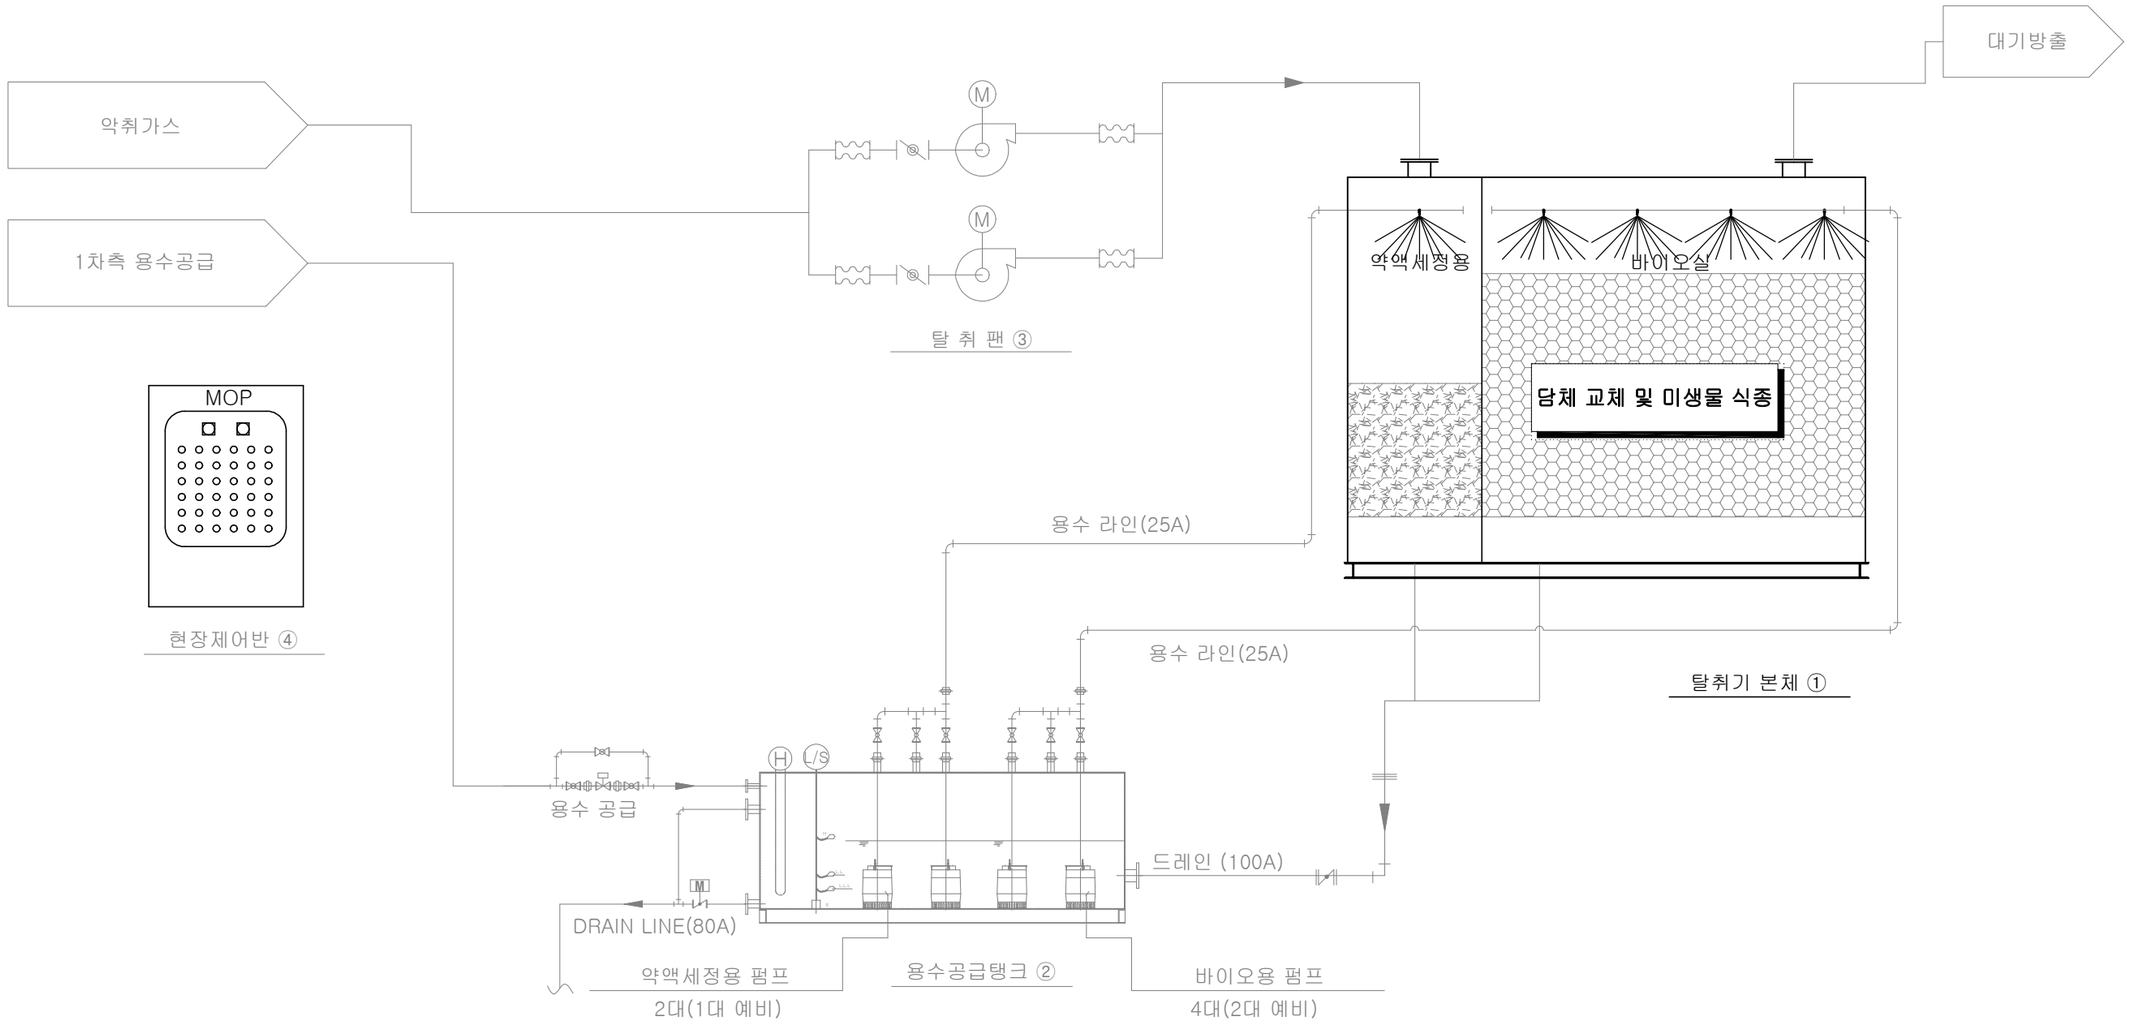

진천군		APPROVED BY / CHECKED BY / DESIGNED BY / DRAWN BY	PROJECT : 진천군 가축분뇨공공처리시설 악취진단 보완사업	TITLE : 탈취기 P & ID	SCALE : NONE	DATE : 2026. 10.
					DRAWING NO : M-003	SHEET NO :

탈취기 LAY-OUT

SCALE : NONE

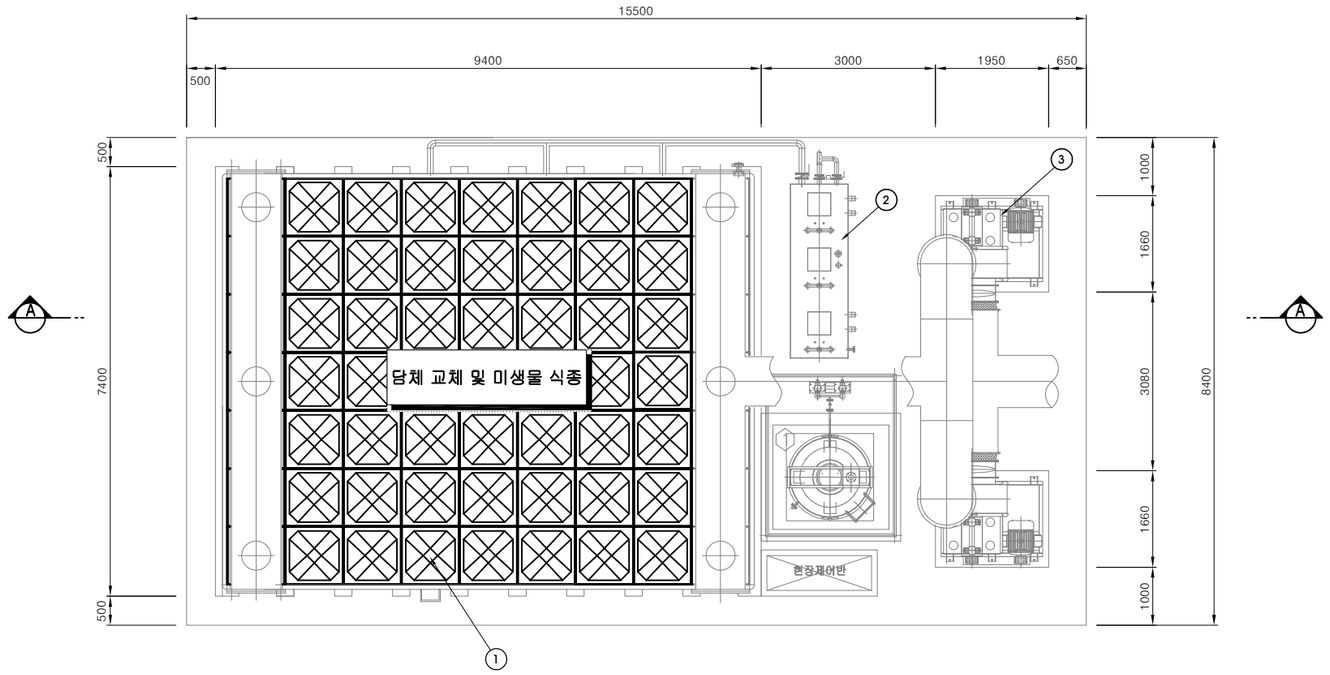

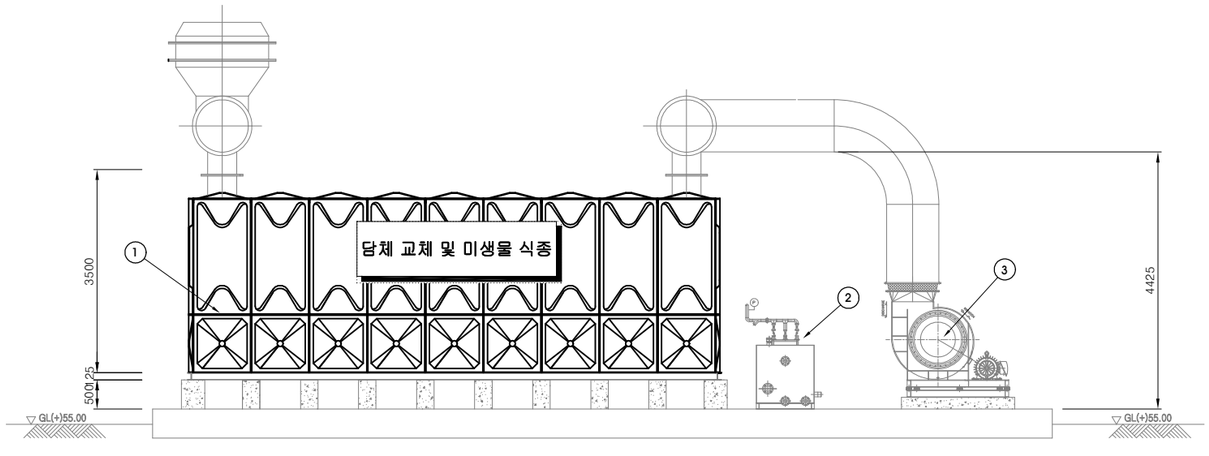

NO	ITEM	MET'L	DIMENSIONS	Q'TY	REMARKS
3	탈취팬	STS304+SS400	360㎥/min x 400mmAq	2 SET	기존사용
2	순환수탱크(전처리+바이오)	STS304	1.0mWx3.0mLx1.0mH	1 SET	기존사용
1	탈취기 본체	SMC	7mWx9(1+8)mLx3mH	1 SET	내부 담체 교체
	미생물 탈취기		360㎥/min	1 SET	

진천군		APPROVED BY		PROJECT : 진천군 가축분뇨공공처리시설 악취진단 보완사업	TITLE : 탈취기 LAY-OUT
		CHECKED BY			SCALE : NONE / DATE : 2026. 10.
		DESIGNED BY			DRAWING NO : M-004 / SHEET NO :
		DRAWN BY			