
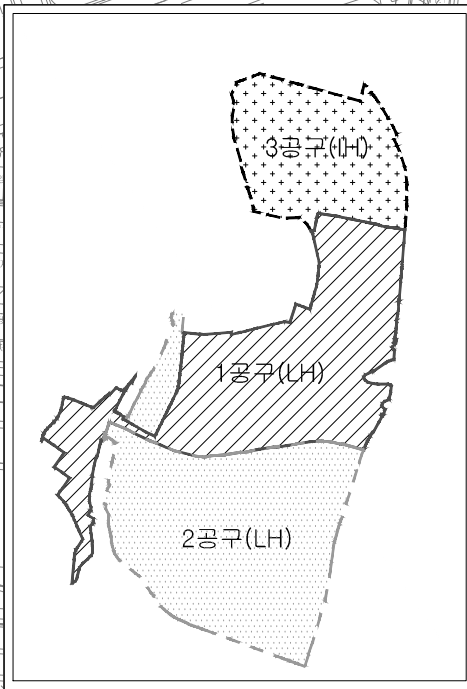


포장 계획 평면도

S=1 : 3,000

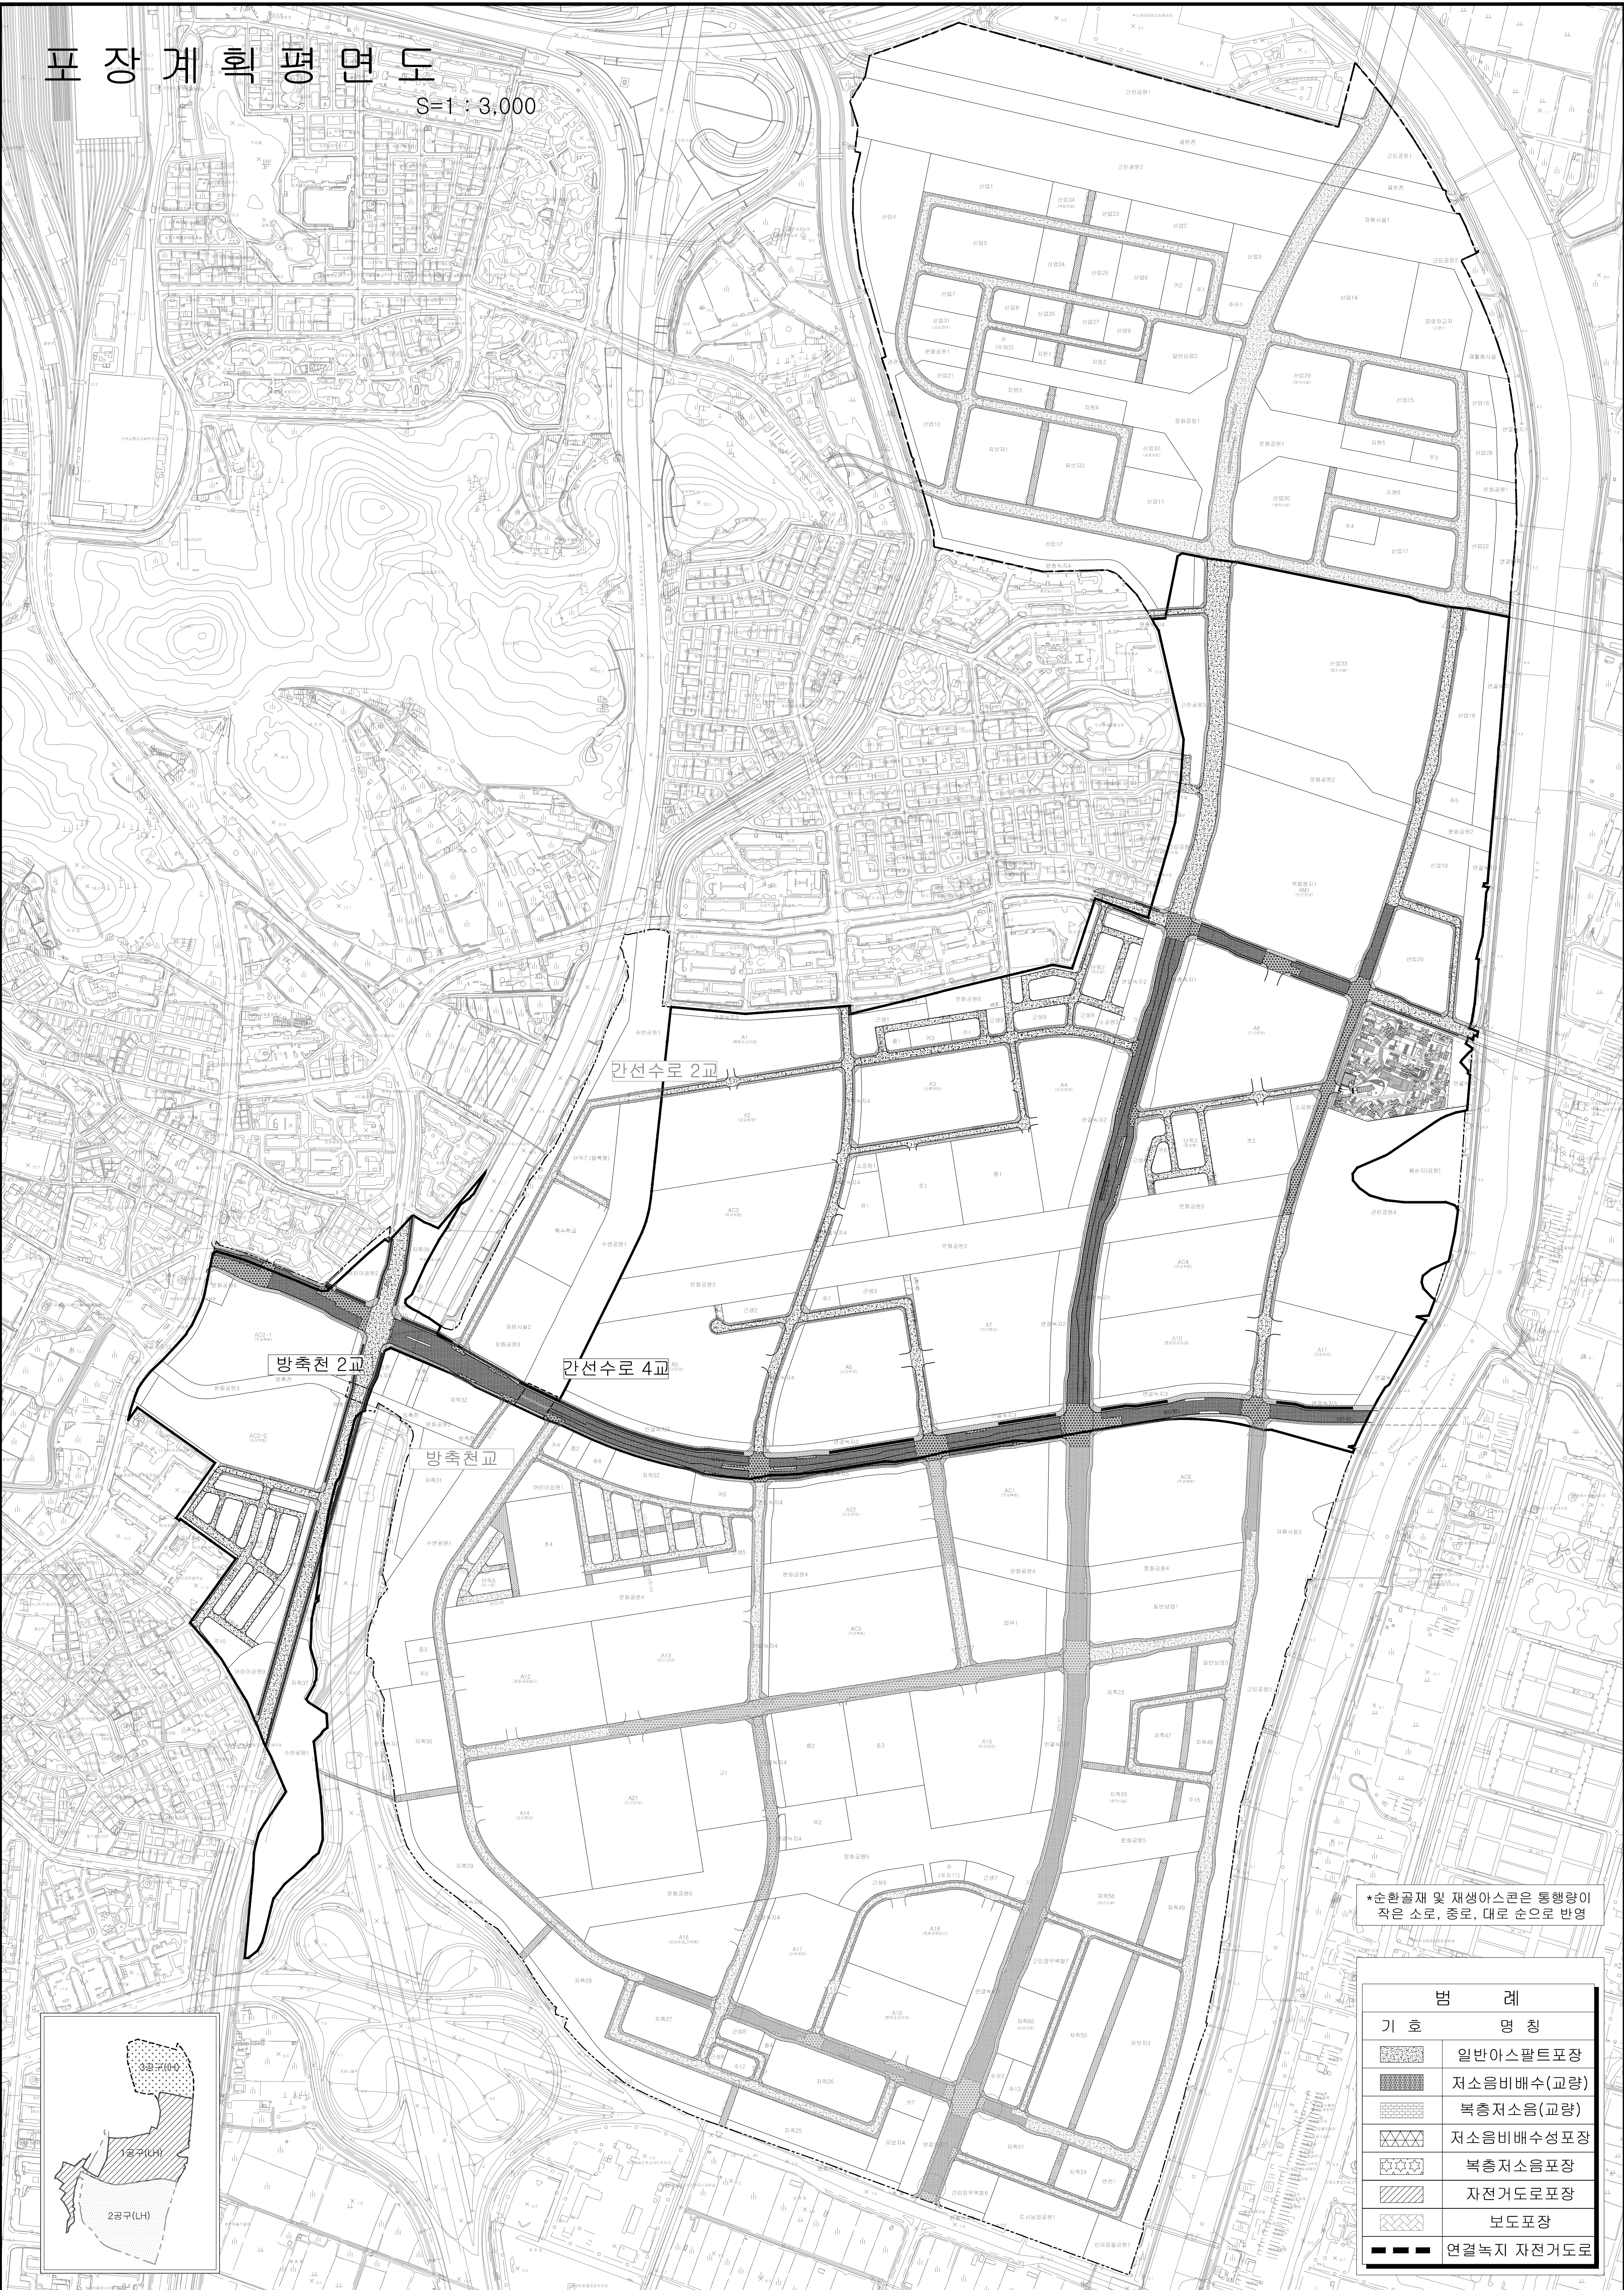

*순환골재 및 재생아스콘은 통행량이 작은 소로, 중로, 대로 순으로 반영

범례	
기호	명칭
	일반아스팔트포장
	저소음비배수(교량)
	복층저소음(교량)
	저소음비배수성포장
	복층저소음포장
	자전거도로포장
	보도포장
	연결녹지 자전거도로