


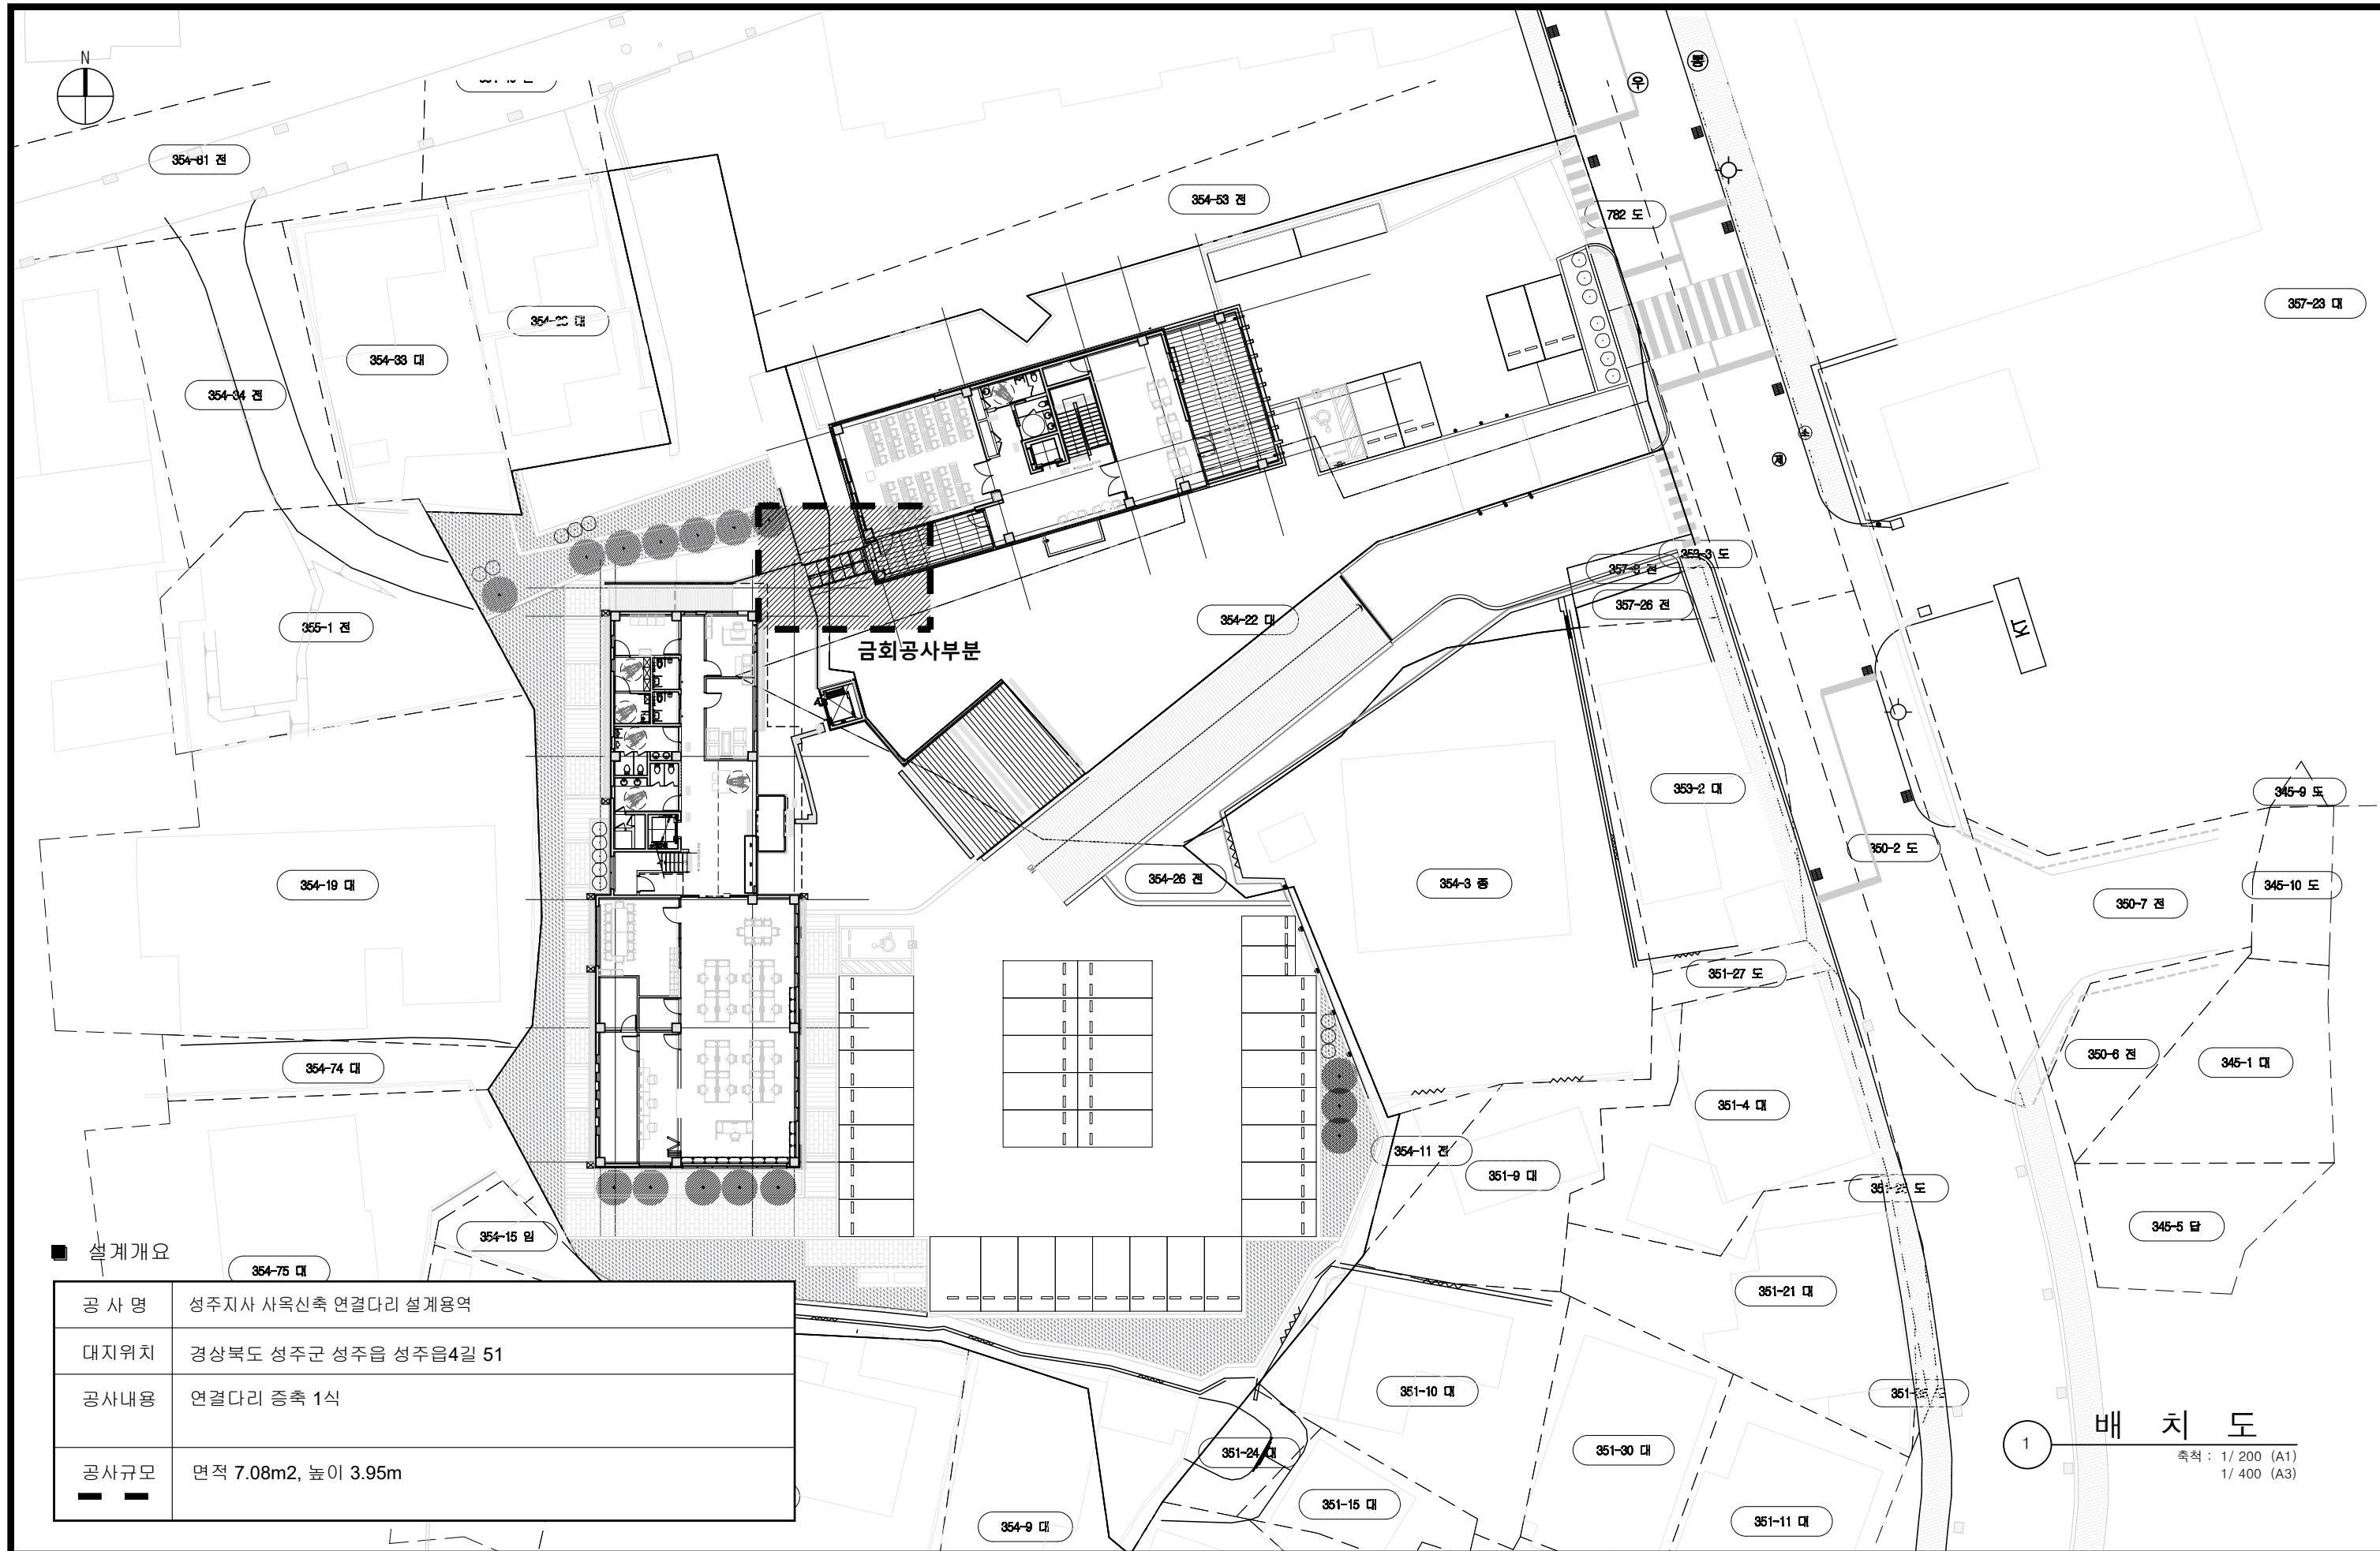

설계개요

공 사 명	성주지사 사옥신축 연결다리 설계용역
대지위치	경상북도 성주군 성주읍 성주읍4길 51
공사내용	연결다리 증축 1식
공사규모	면적 7.08m2, 높이 3.95m

배치도
축척 : 1/200 (A1)
1/400 (A3)


KFE 한국농어촌공사
성주지사 사옥신축 연결다리 설계용역

부 서	-	권 역	성주지사
사업단계	세부설계	공 구	
LAZY ARCHITECTS 메이저 건축사사무소 대구광역시 수성구 무명로 31-3F TEL:053)752-5597 FAX:053)963-0332			


개정번호	2026.07	날짜	세부설계	정문대	도건호	윤동기
			내 용	설계	검토자	승인자




건설분야	건축	도 면 명	배치도 및 설계개요
도면축척	1/200(A1), 1/400(A3)	도면번호	A-101
연계코드	-		
편철번호	001		

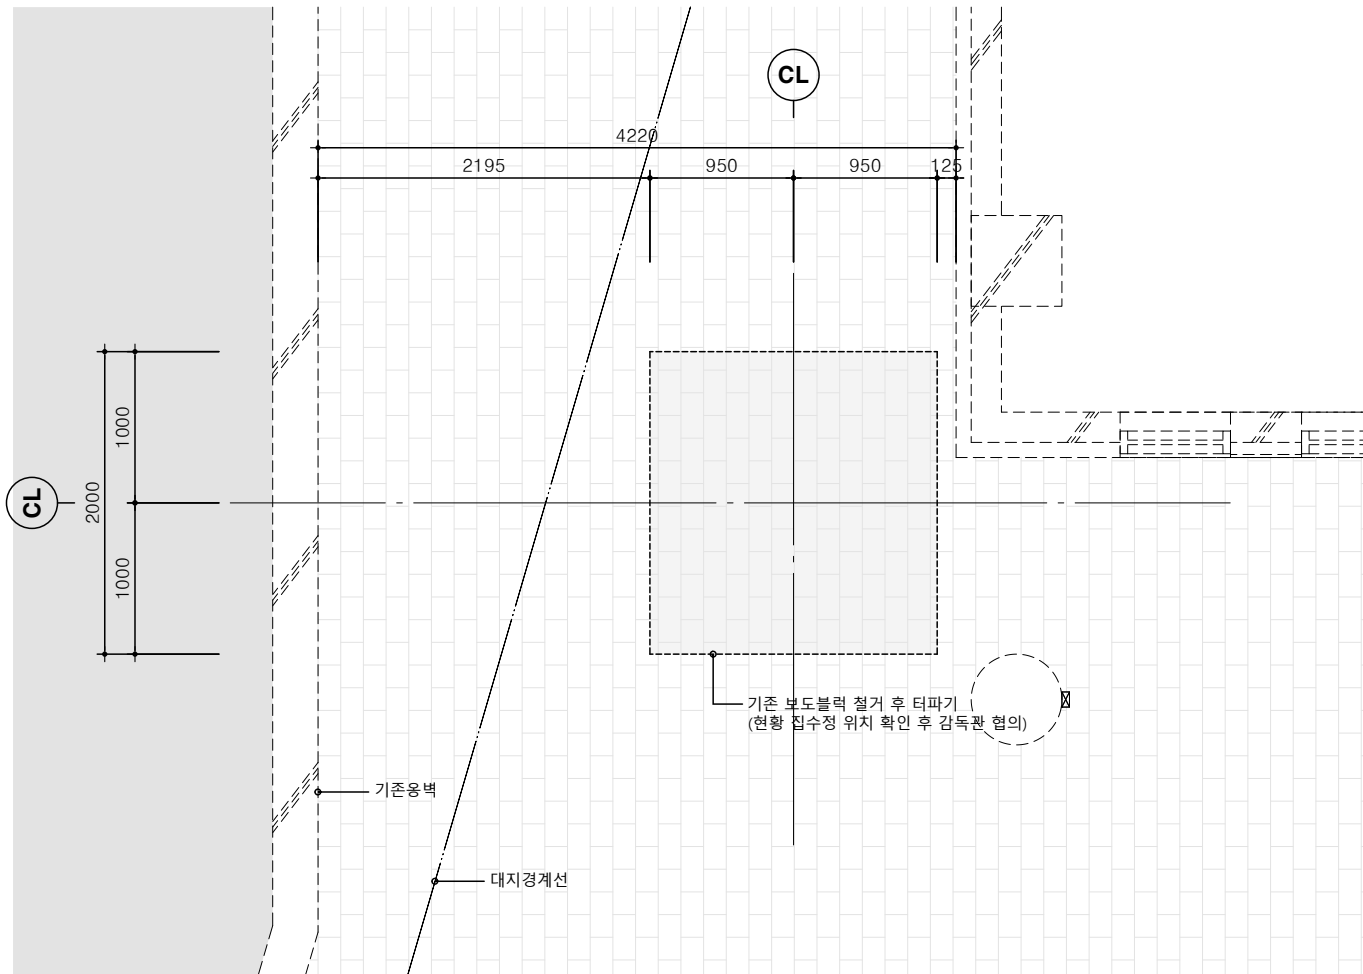


1 하부 평면도(변경전)
축척 : 1/ 25 (A1)
1/ 50 (A3)

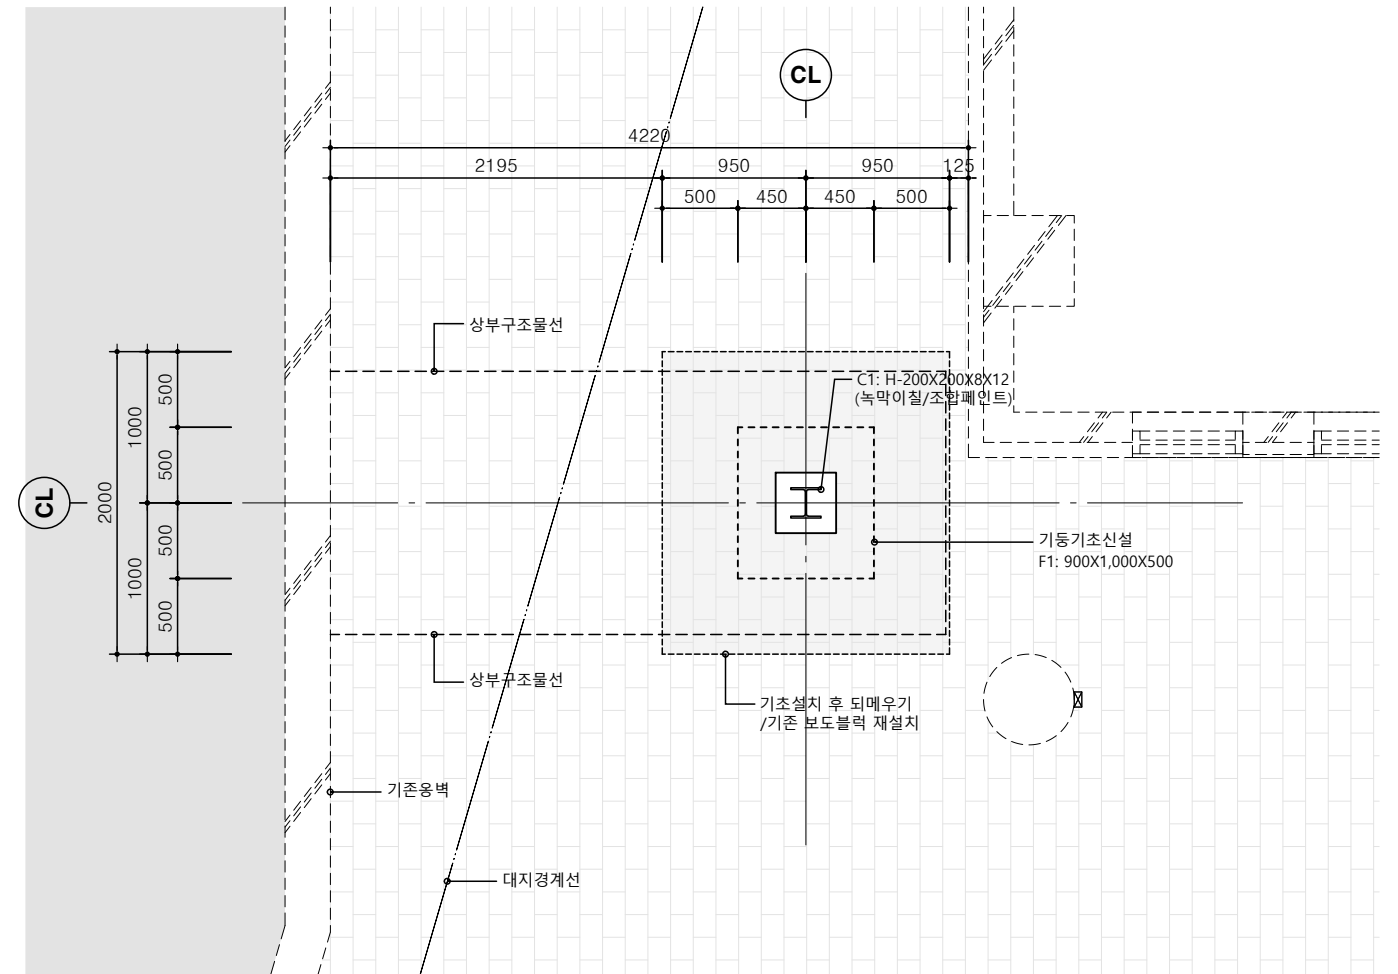


2 하부 평면도(변경후)
축척 : 1/ 25 (A1)
1/ 50 (A3)

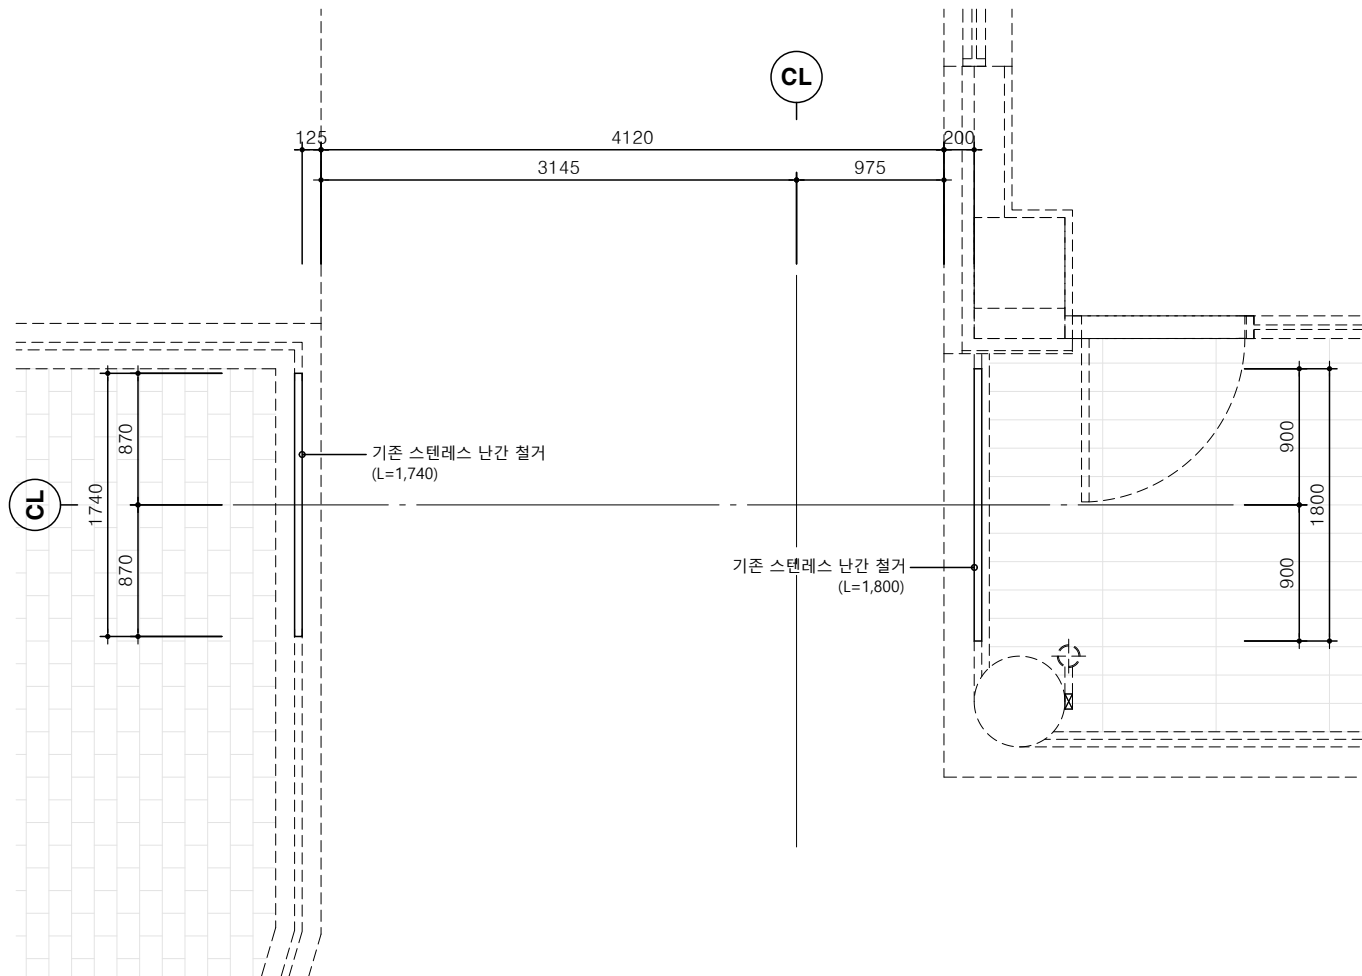

1 상부 평면도(변경전)
축척 : 1/ 25 (A1)
1/ 50 (A3)

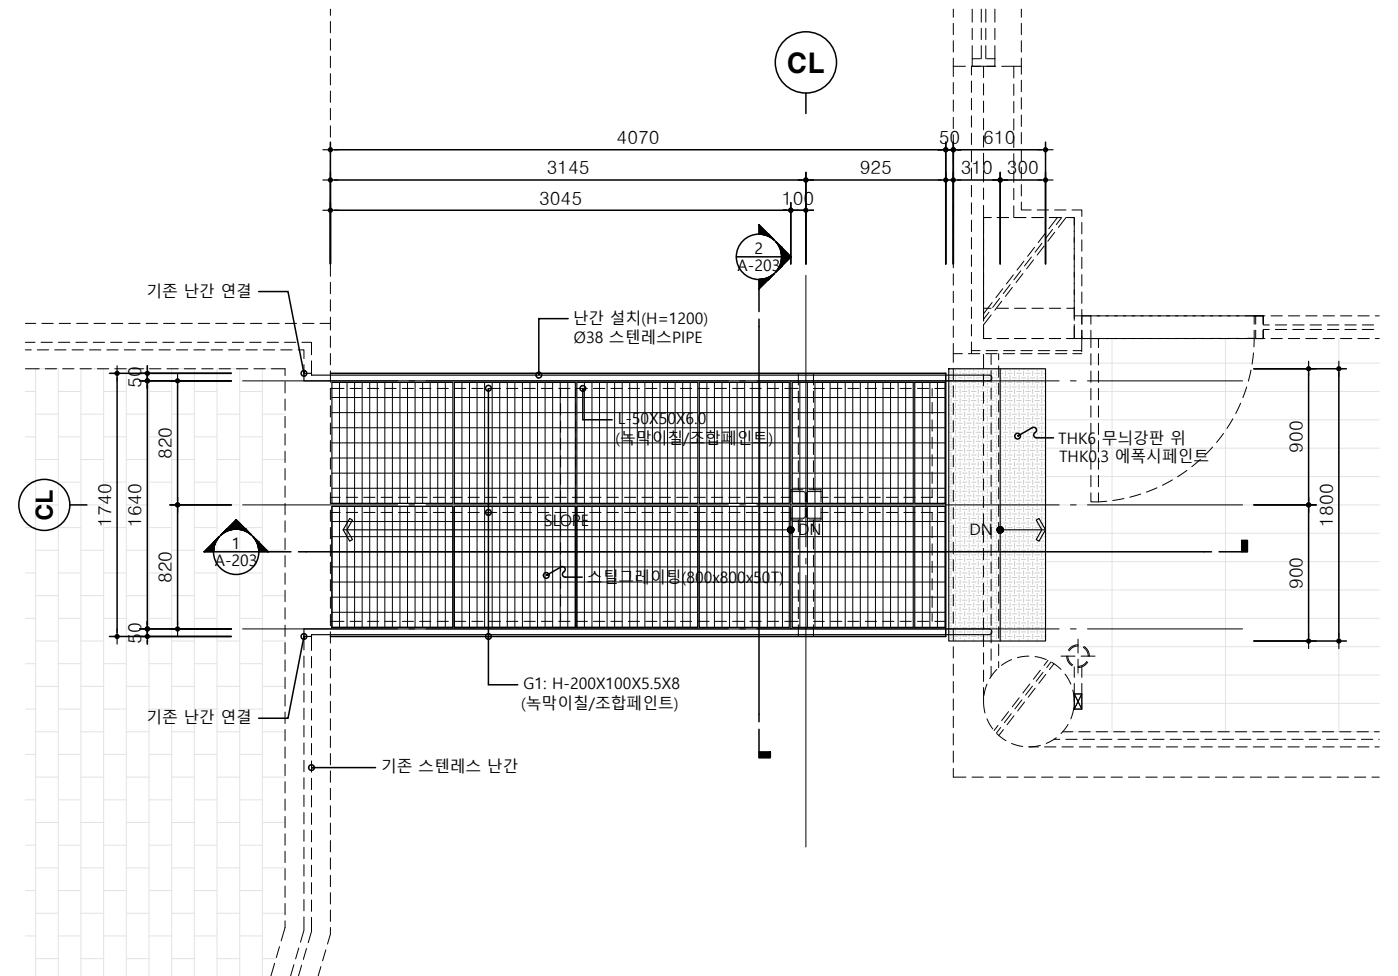


2 상부 평면도(변경후)
축척 : 1/ 25 (A1)
1/ 50 (A3)

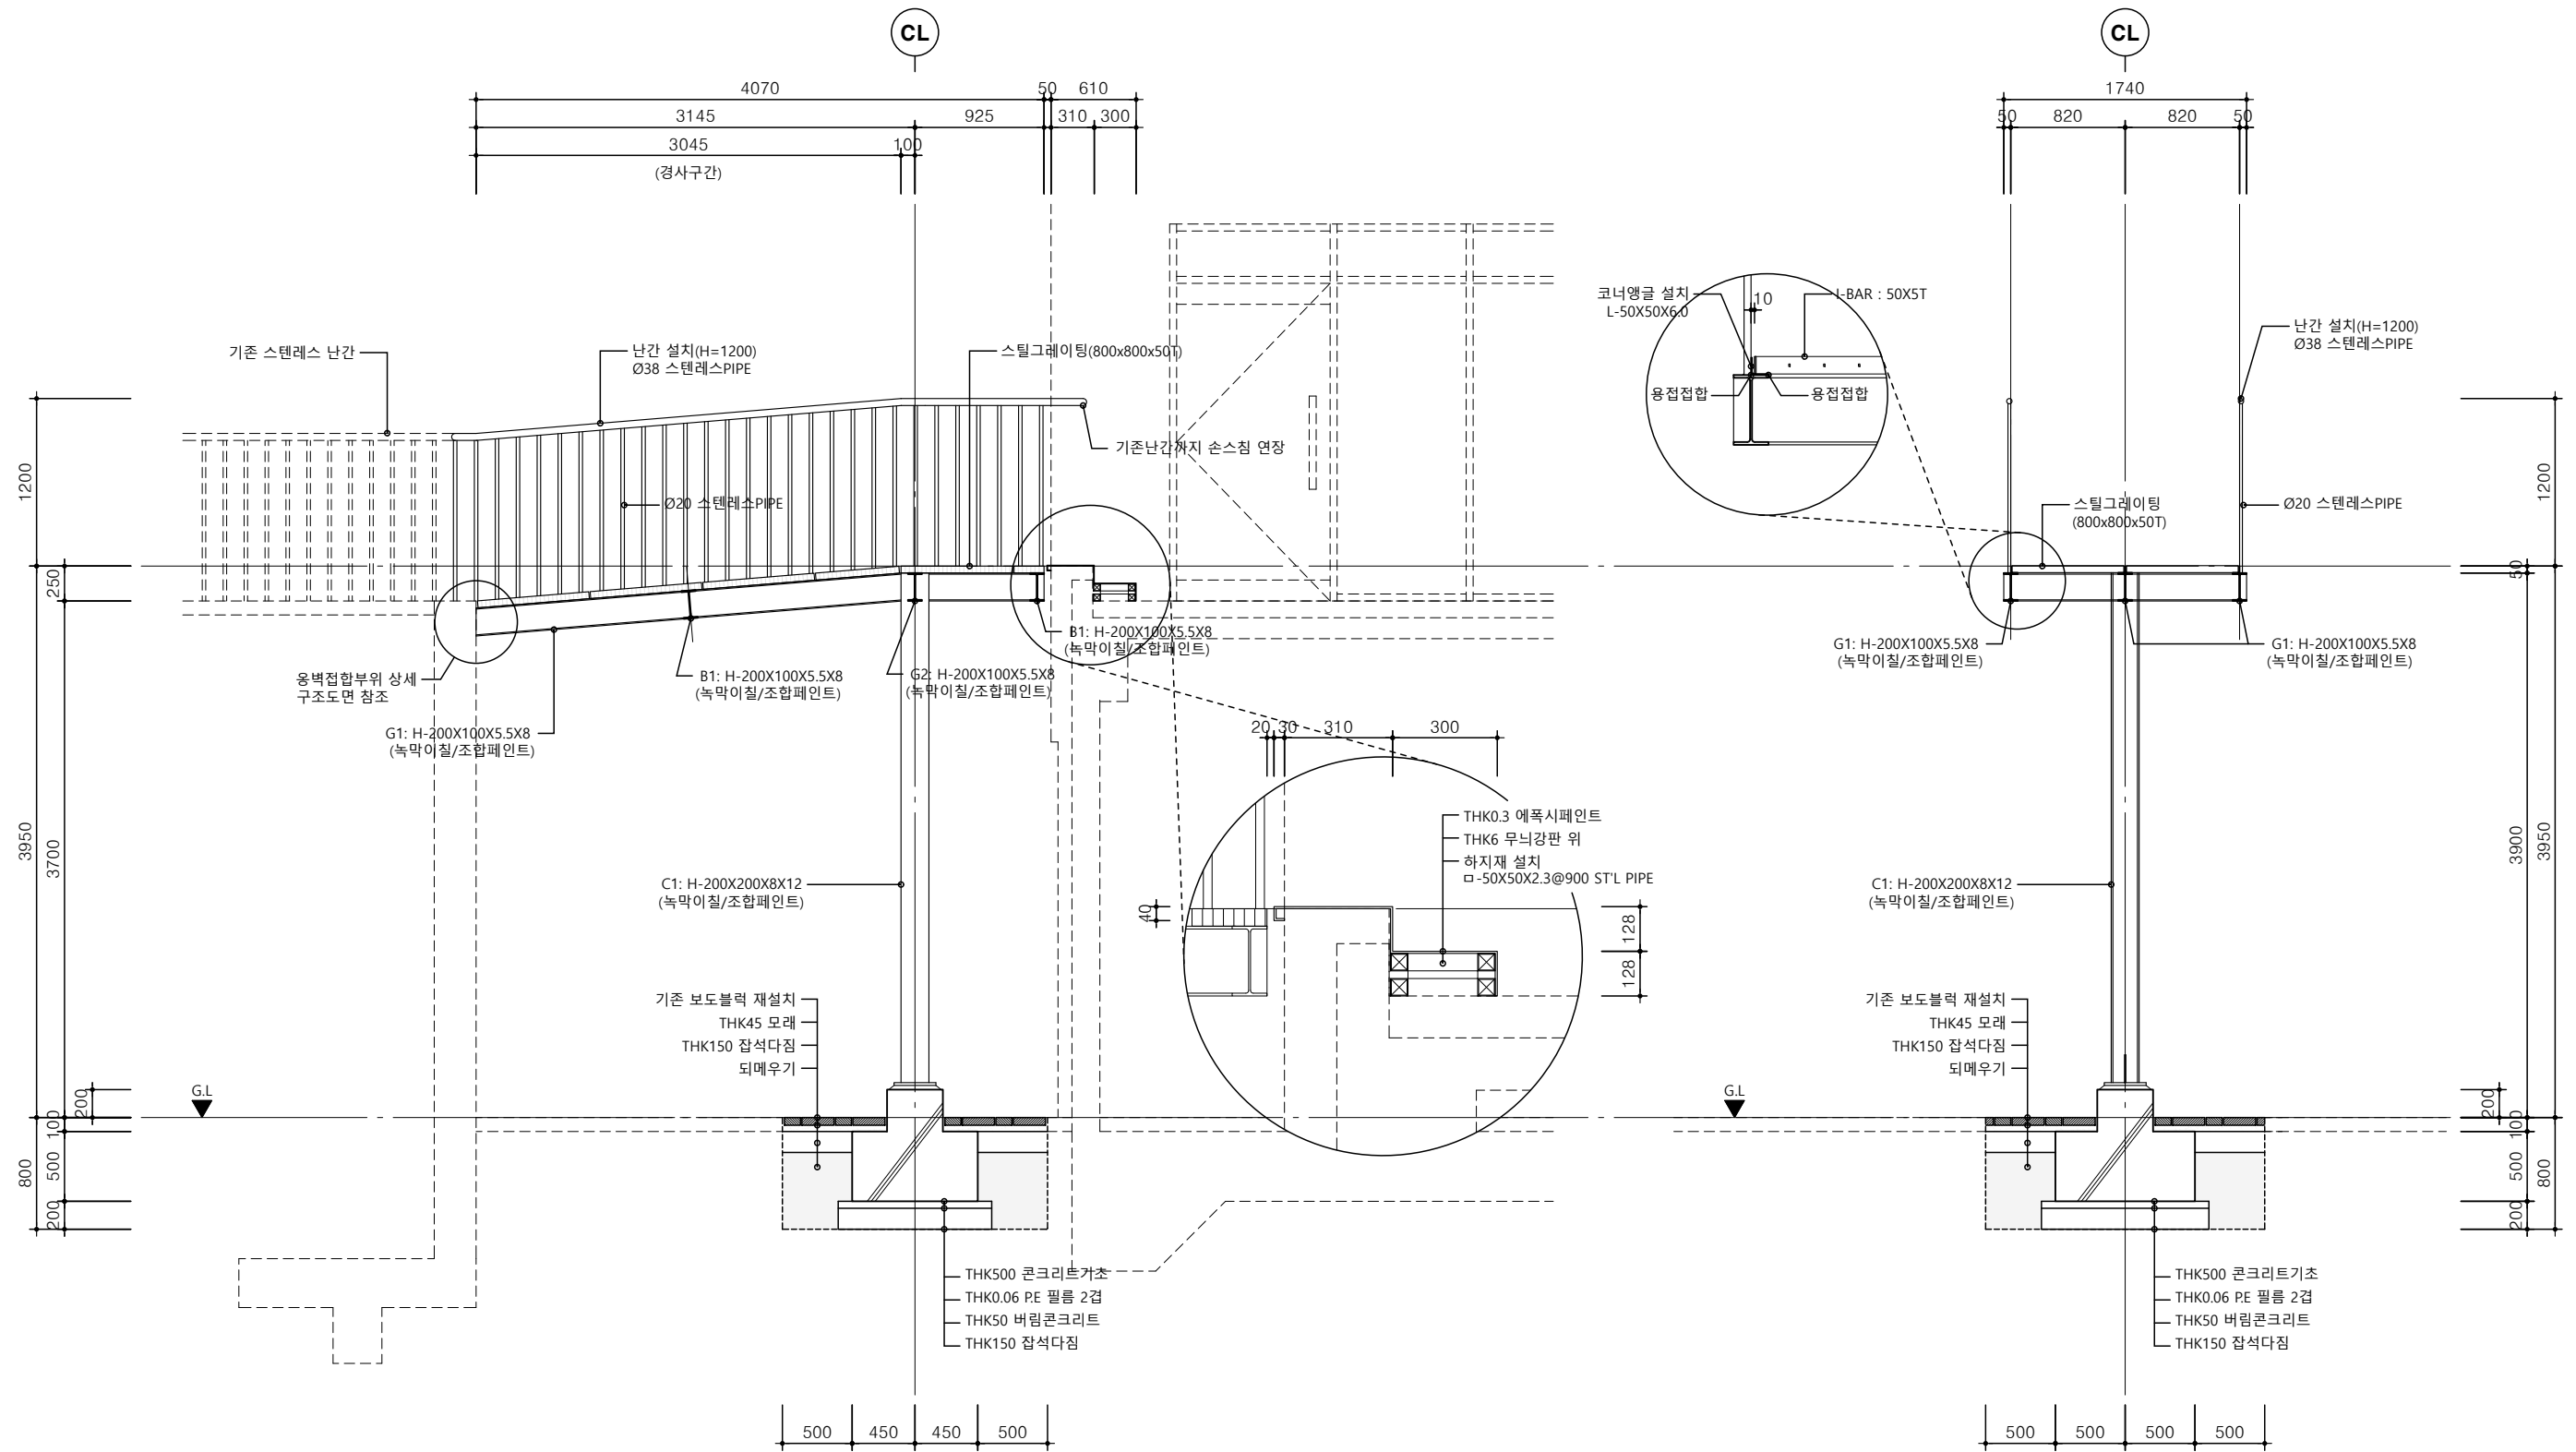


1 단면도 -1
축척 : 1/ 25 (A1)
1/ 50 (A3)

2 단면도 -2
축척 : 1/ 25 (A1)
1/ 50 (A3)

- *패드 설치위치 감독관과 협의할 것.
- *기계하중에 맞춰 전문업체와 협의 후 시공할 것.

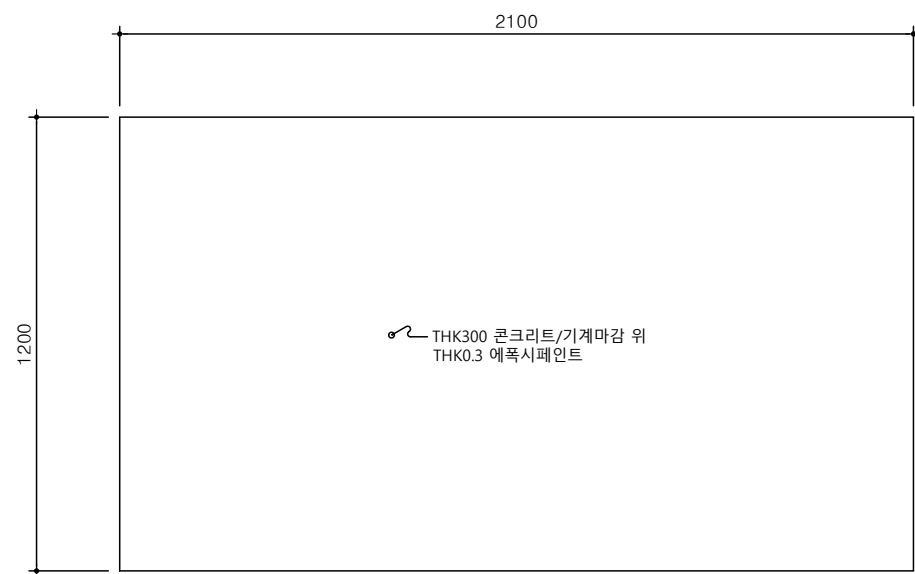


1 공기압축기 패드 평면상세도
축척 : 1/ 10 (A1)
1/ 20 (A3)

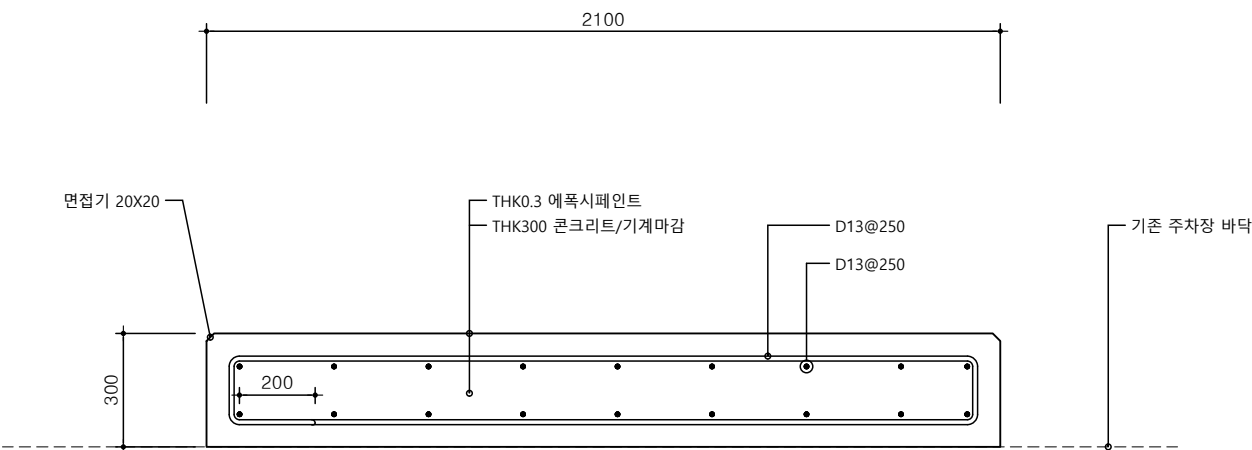


2 공기압축기 패드 단면상세도
축척 : 1/ 10 (A1)
1/ 20 (A3)


* 발코니 측 계단대신 경사로 설치시 참고할 것.

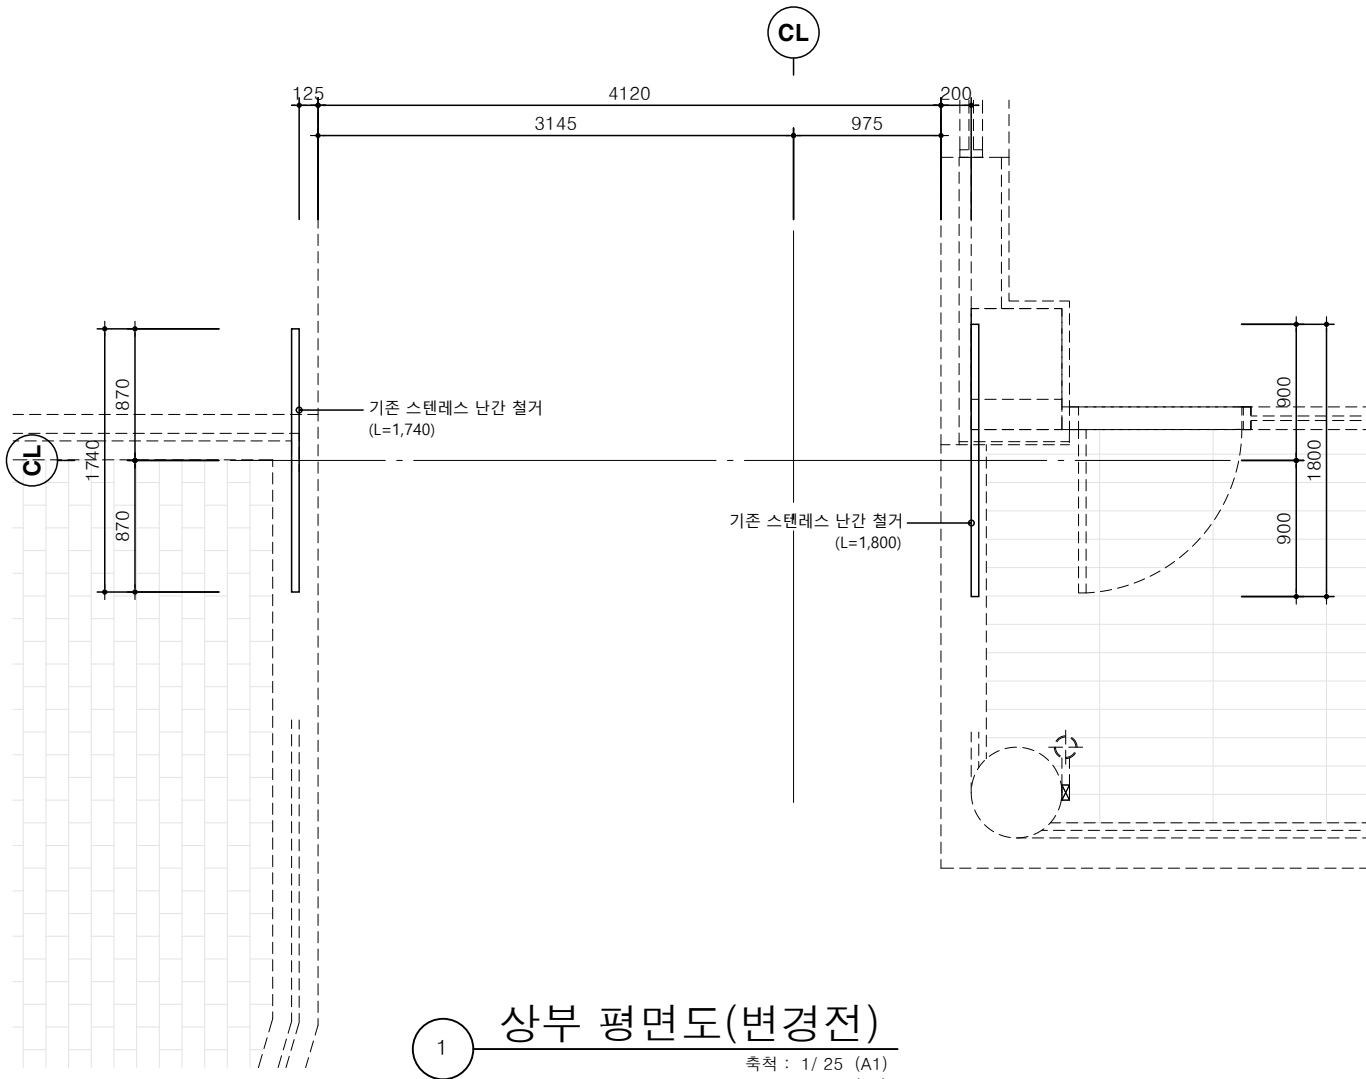

1 상부 평면도(변경전)
축척 : 1/ 25 (A1)
1/ 50 (A3)

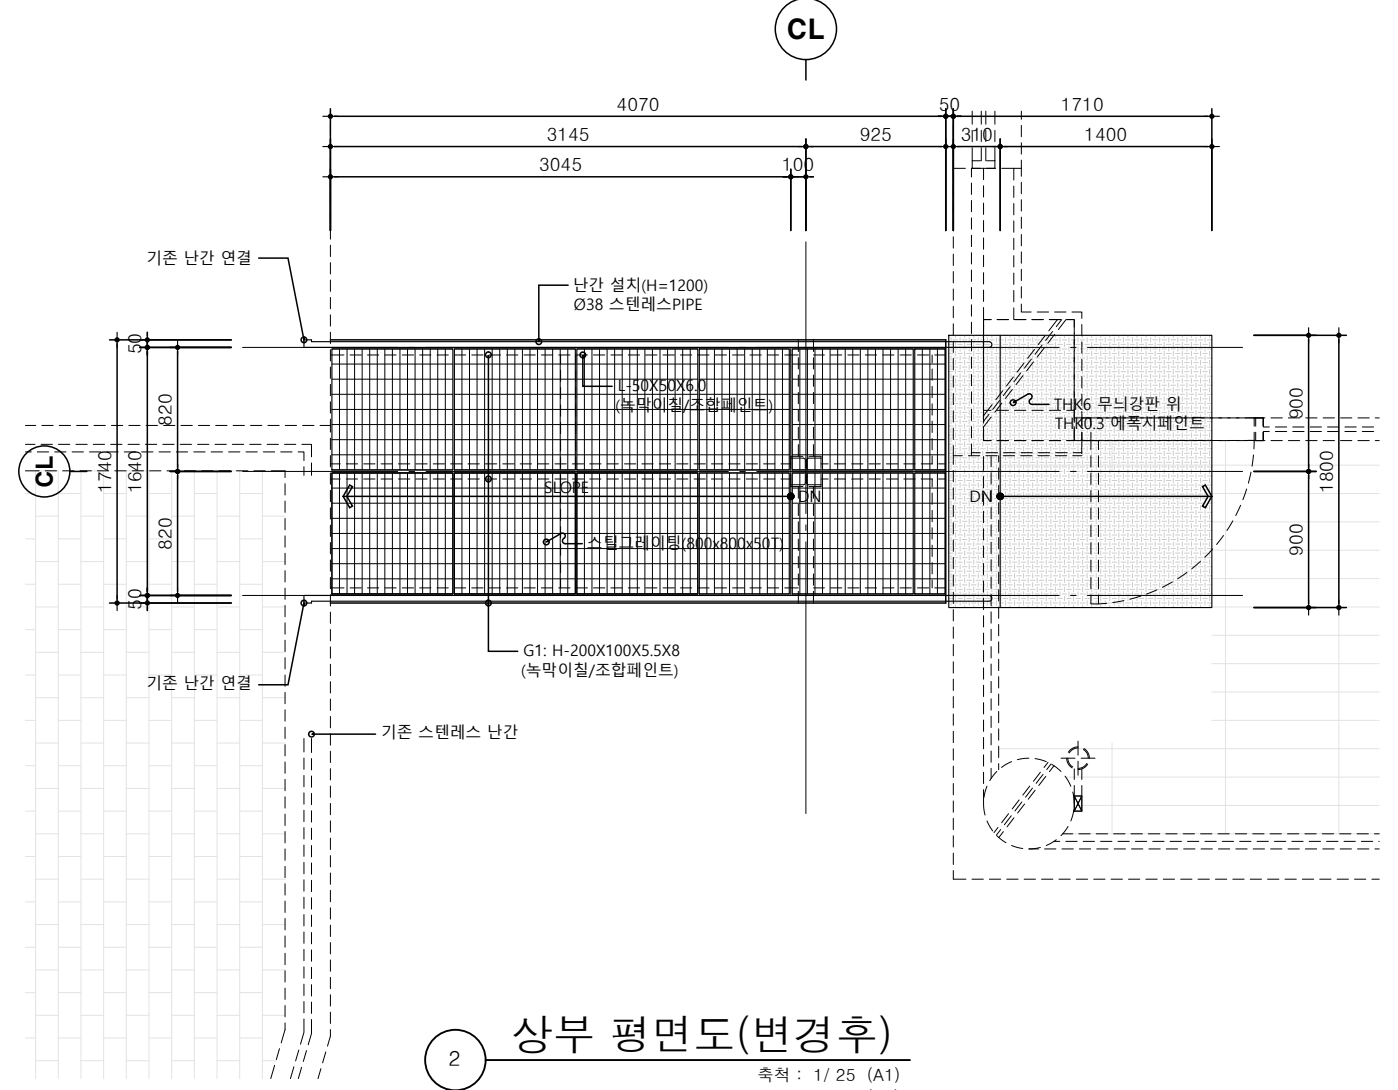

2 상부 평면도(변경후)
축척 : 1/ 25 (A1)
1/ 50 (A3)

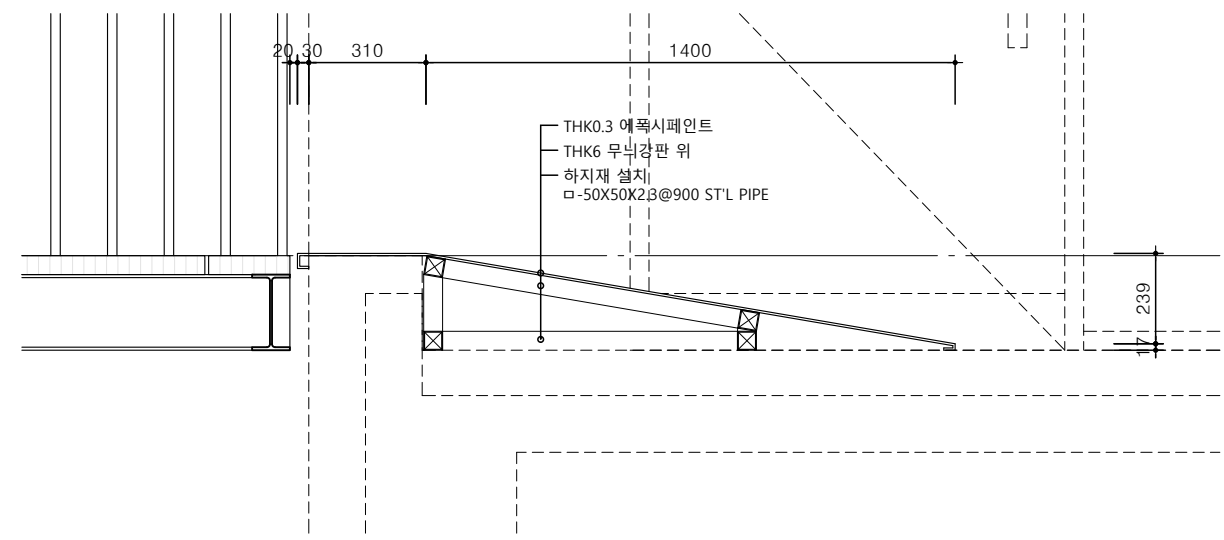

3 경사로 단면 상세도
축척 : 1/ 10 (A1)
1/ 20 (A3)