


하강4교 가로보 처수표

SCALE = 1 : 100

위 치 도

S = 1 : 100

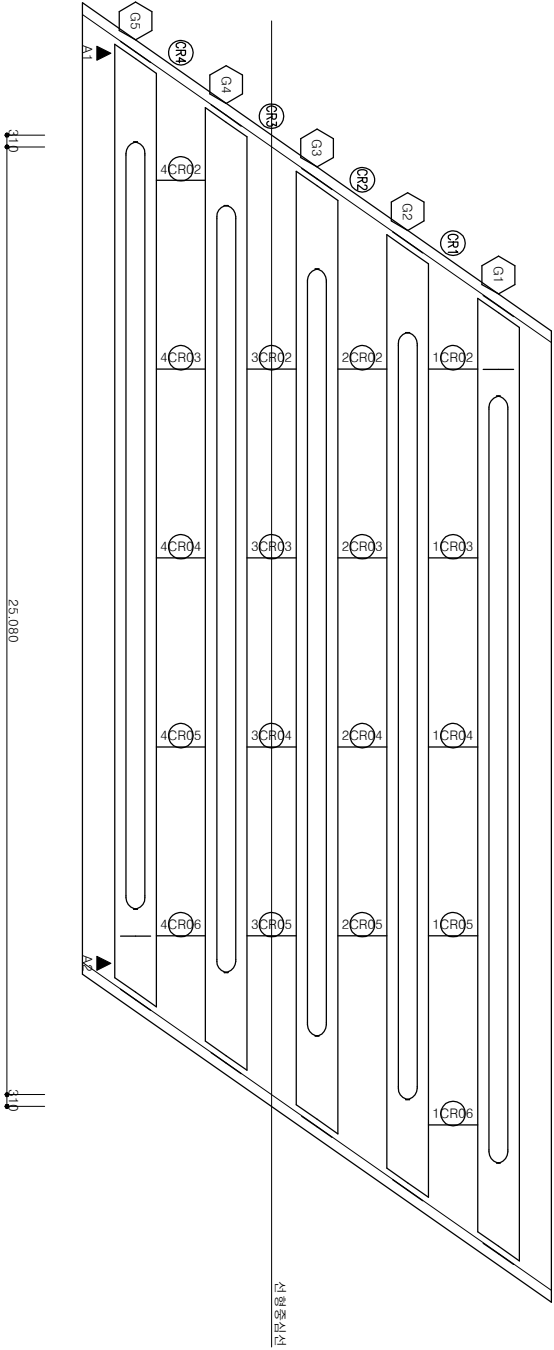


가로보 처수테이블

구분	편경사(%)	가로보경사(%)	가로보단차
	1CR02	-2.00 %	2.88 %
CR1	1CR03	-2.00 %	2.40 %
	1CR04	-2.00 %	1.79 %
	1CR05	-2.00 %	1.29 %
	1CR06	-2.00 %	0.98 %
CR2	2CR02	-2.00 %	7.69 %
	2CR03	-2.00 %	7.20 %
	2CR04	-2.00 %	6.61 %
	2CR05	-2.00 %	6.10 %
CR3	3CR02	-2.00 %	0.79 %
	3CR03	-2.00 %	0.29 %
	3CR04	-2.00 %	-0.30 %
	3CR05	-2.00 %	-0.81 %
CR4	4CR02	-2.00 %	-5.82 %
	4CR03	-2.00 %	-6.11 %
	4CR04	-2.00 %	-6.60 %
	4CR05	-2.00 %	-7.21 %
CR6	6CR02	-2.00 %	-7.74 %
	6CR03	-2.00 %	-8.25 %

경사 상세

S = 1 : 30

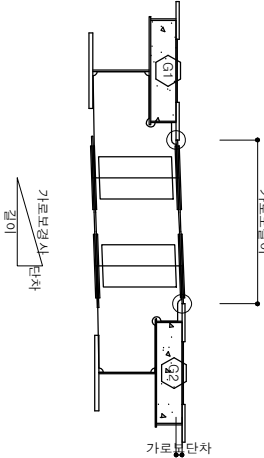

노트 사항
가로보의 구배는 강재사출에 의한 솟음이 고려된 치수입니다.

공 사 명	시 행 장	용 역 회 사	축 적	설 계 일 자	과 임 회 임 자	문 이 별 회 임 자	설 계 자	도 면 명	도면 번호
하강소하천(하강4교) 정비사업	 김 전 시	 (주) 진성이앤씨	S = 1 : 100	2026.	나 경 훈	임 성 열	오 승 현	하강4교 가로보 처수표	-