


# 공 정 표

공사명: 진도중학교 다목적강당 전면 보수공사 설계용역-6개월(180일)

공사기간: 2026. . . ~ 2027. . .



유성건축사사무소  
건축사 유 성 우  
광양시 광양읍 칠성리 963-5  
TEL : 061)761-9876  
FAX: 061)763-9876

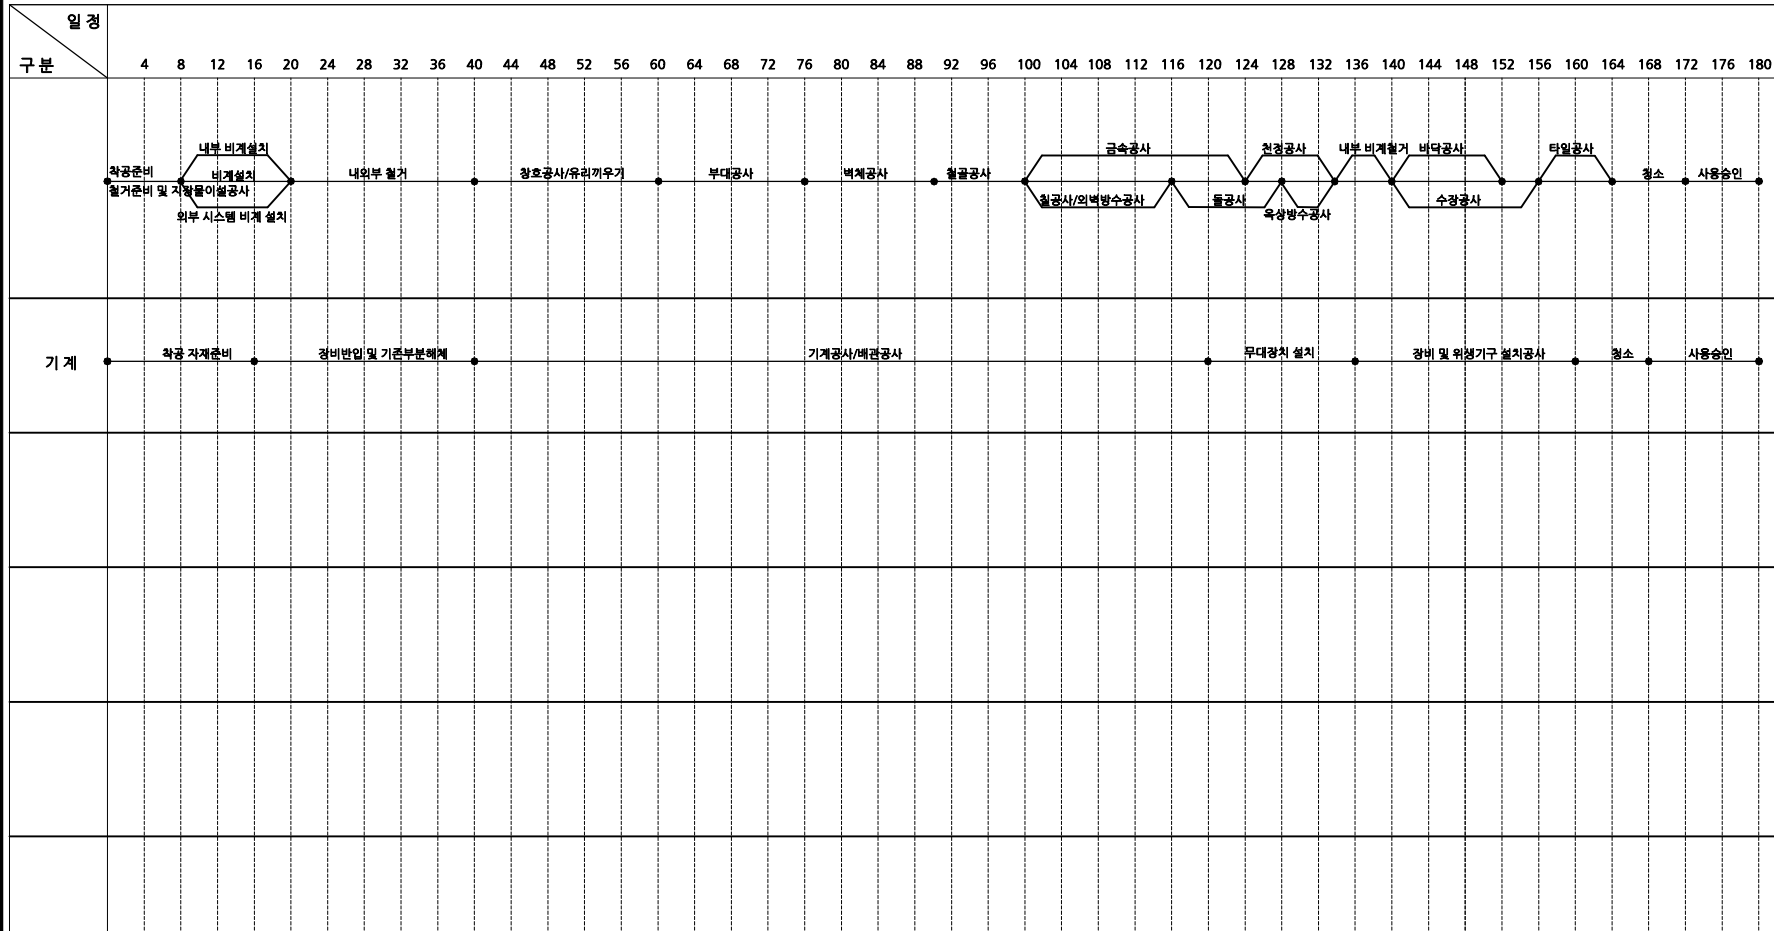

|                                                                                 |                          |     |     |
|---------------------------------------------------------------------------------|--------------------------|-----|-----|
| 설계명 PROJECT TITLE                                                               | 진도중학교 다목적강당 전면 보수공사 설계용역 |     |     |
| 특기 사항 NOTE                                                                      |                          |     |     |
| 설 계 변 경 DESCRIPTION OF REVISION                                                 |                          |     |     |
| 일 자                                                                             | 설 계                      | 검 토 | 승 인 |
| <div> <div>설계회사명:</div> <div>유 성 건 축 사 사 무 소</div> <div>건축사: 유 성 우</div> </div> |                          |     |     |
| 승인 APPROVE                                                                      |                          |     |     |
| 심사 SUBMIT                                                                       |                          |     |     |
| 검토 CHECK                                                                        |                          |     |     |
| 설계 DRAWING                                                                      |                          |     |     |
| 도면명 SUBJECT TITLE                                                               | 공정표                      |     |     |
| 축 척 SCALE                                                                       | A3: 1 / 100              |     |     |
| 일 자 DATE                                                                        | 2026. 01                 |     |     |
| 설계번호 PROJECT NO                                                                 | □-□□□-□□                 |     |     |
| 도면번호 SHEET NO                                                                   | □-1 0 1-□□               |     |     |