




(주) 동아엔지
TEL: 042-825-6422 FAX: 042-826-6402


A3:S=1:600

2022. 09

12/21

12/21



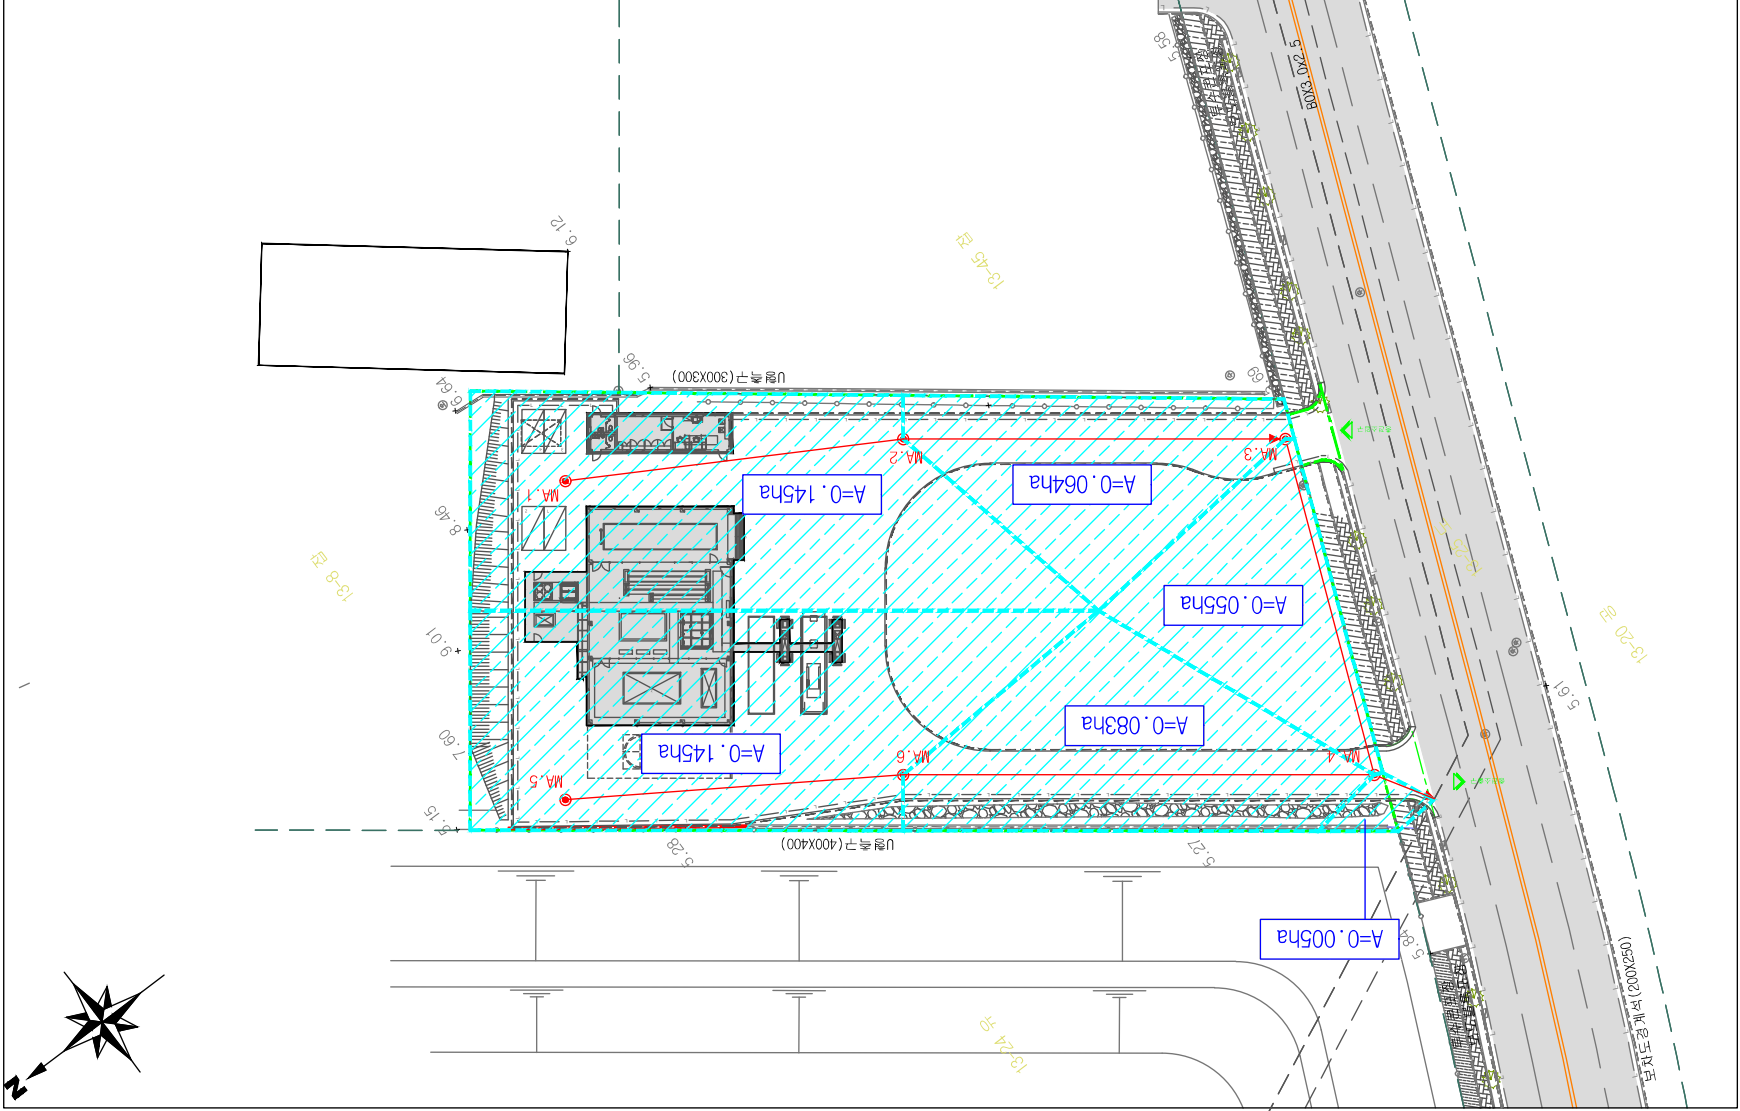

위치 : 인천광역시 연수구 송도동 13-8번지 일원

S = 1 : 600


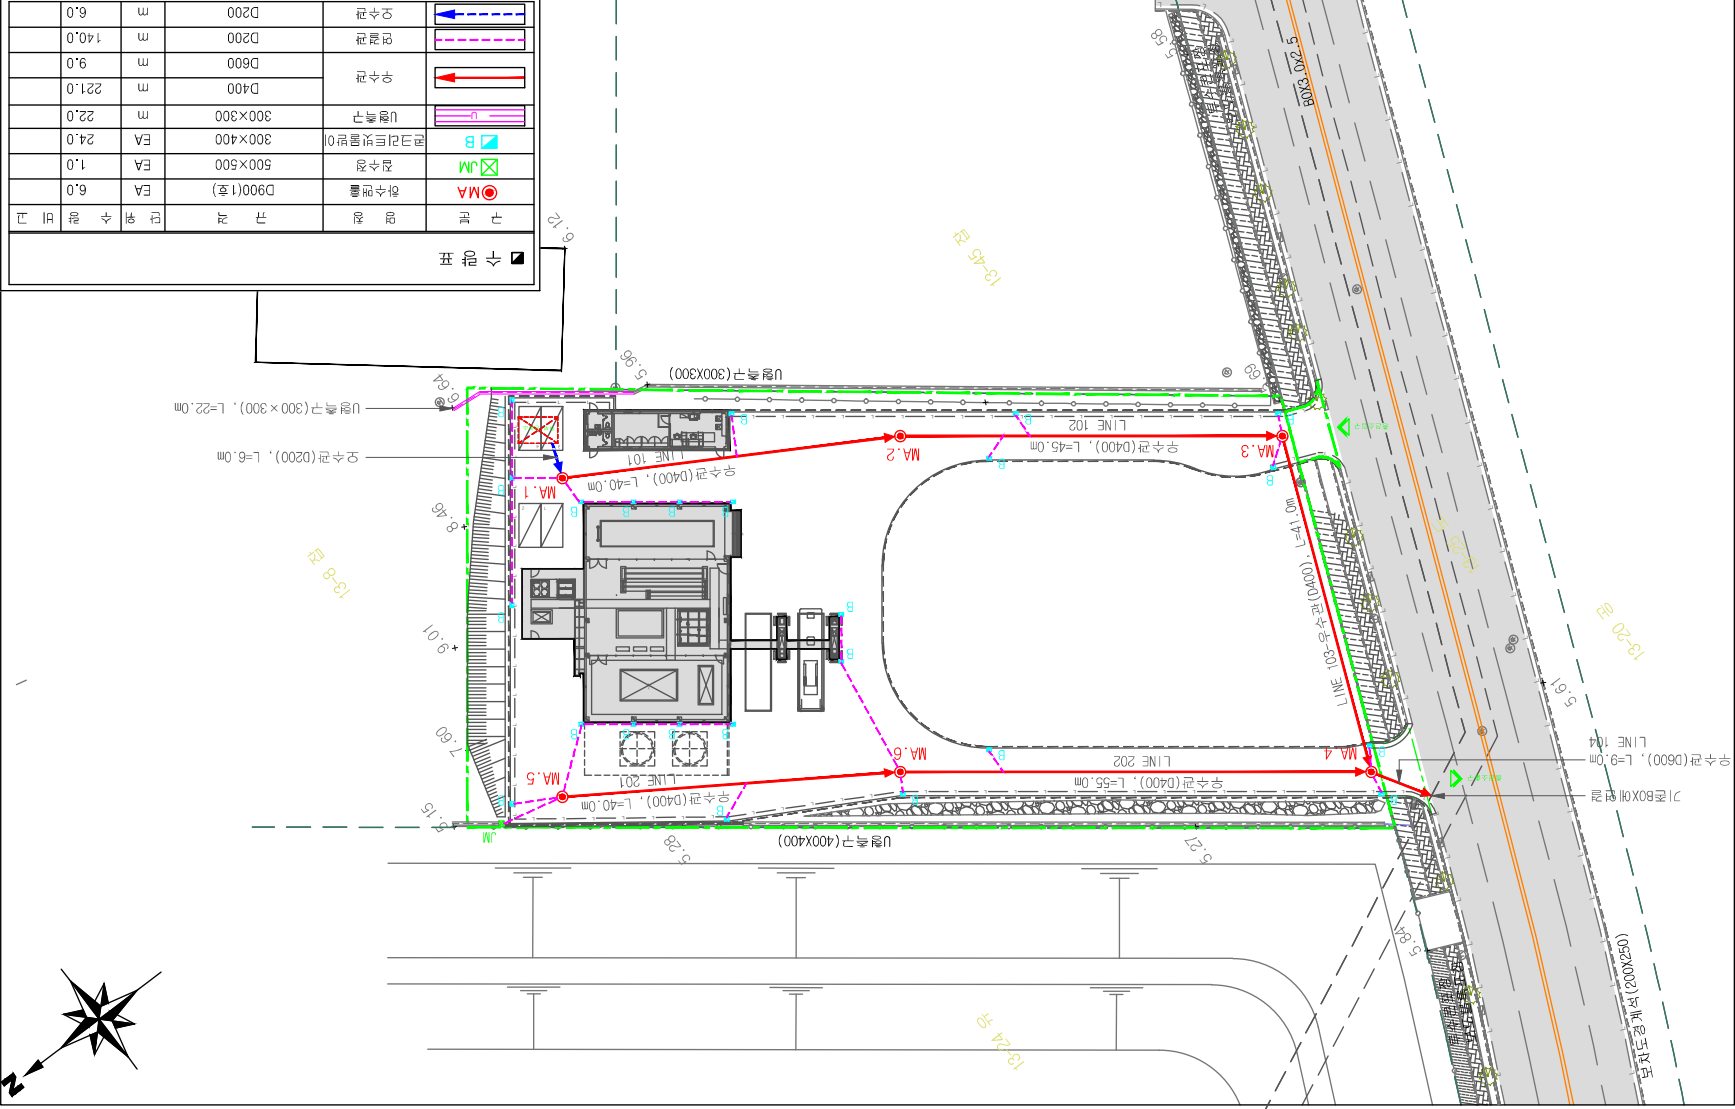


S = 1 : 600

배수계 획 평면도

위치 : 인천광역시 연수구 송도동 13-8번지 일원

$$S = 1 : 600$$


101 ~ 104 호선

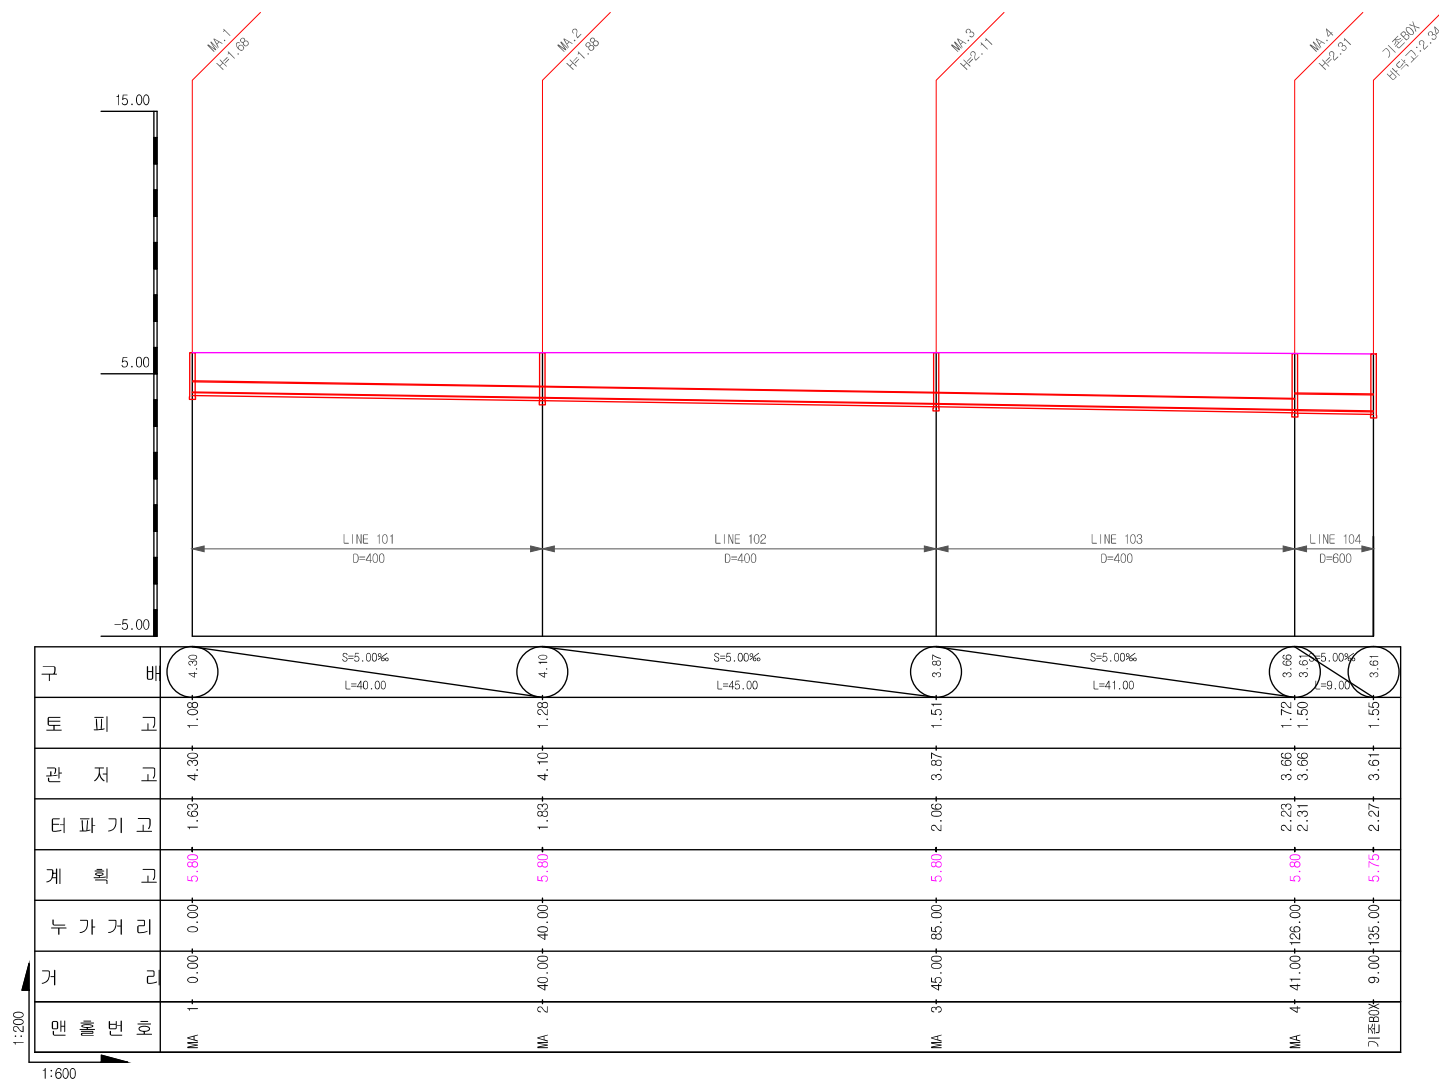

시 행 정	공 사 명	용 역 회 사	축 척	설 계 일 자	과 업 참 여자			도 면 명	도 면 번 호
					과 업 책임 자	참 가 자	검 토 자		
 한국가스기술공사	인천 송도 복합수소충전소 건립공사	 (주) 동 아 이 엔 지 (대전광역시 유성구 대덕로 34(대림동)보림스타워 206호) TEL:042)825-6422 FAX:042)826-6402	A3:S=1:600	2022. 09				우수권로종단면도(1)	C - 0 10

우 수 관 로 종 단 면 도 (2)

S = 1 : 600

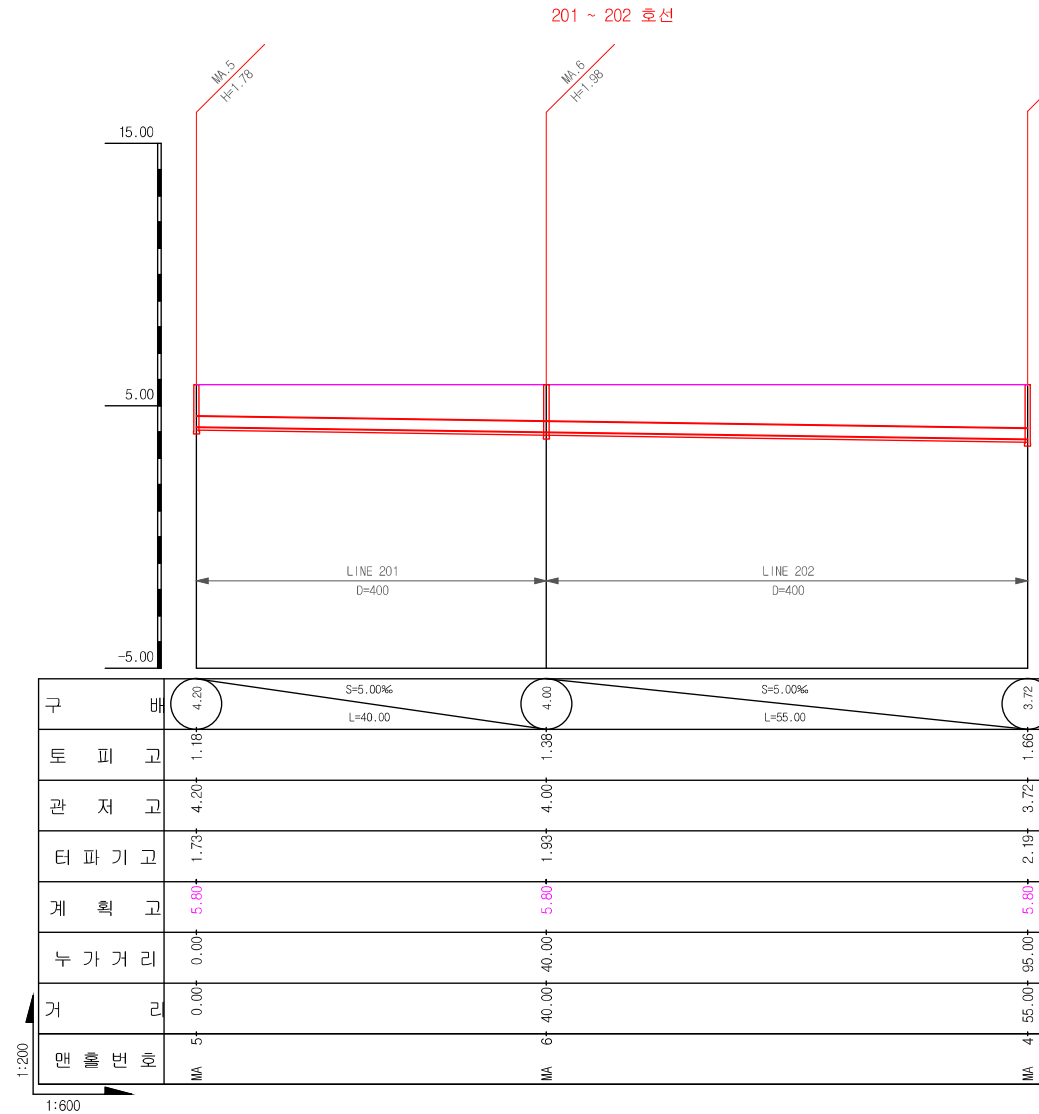

시 행 정	공 사 명	용 역 회 사	축 척	설 계 일 자	과 업 참 여 자		도 면 명	도 면 번
					과 업 제 출 자	설 계		
 한국가스기술공사	인천 송도 복합수소충전소 건립공사	 (주) 동 아 이 엔 지 대전광역시 유성구 대덕로 34(대덕로블레스타워 206호) TEL:042)825-6422 FAX:042)826-6402	A3:S=1:600	2022. 09			우수관로종단면도(2)	C - 011


















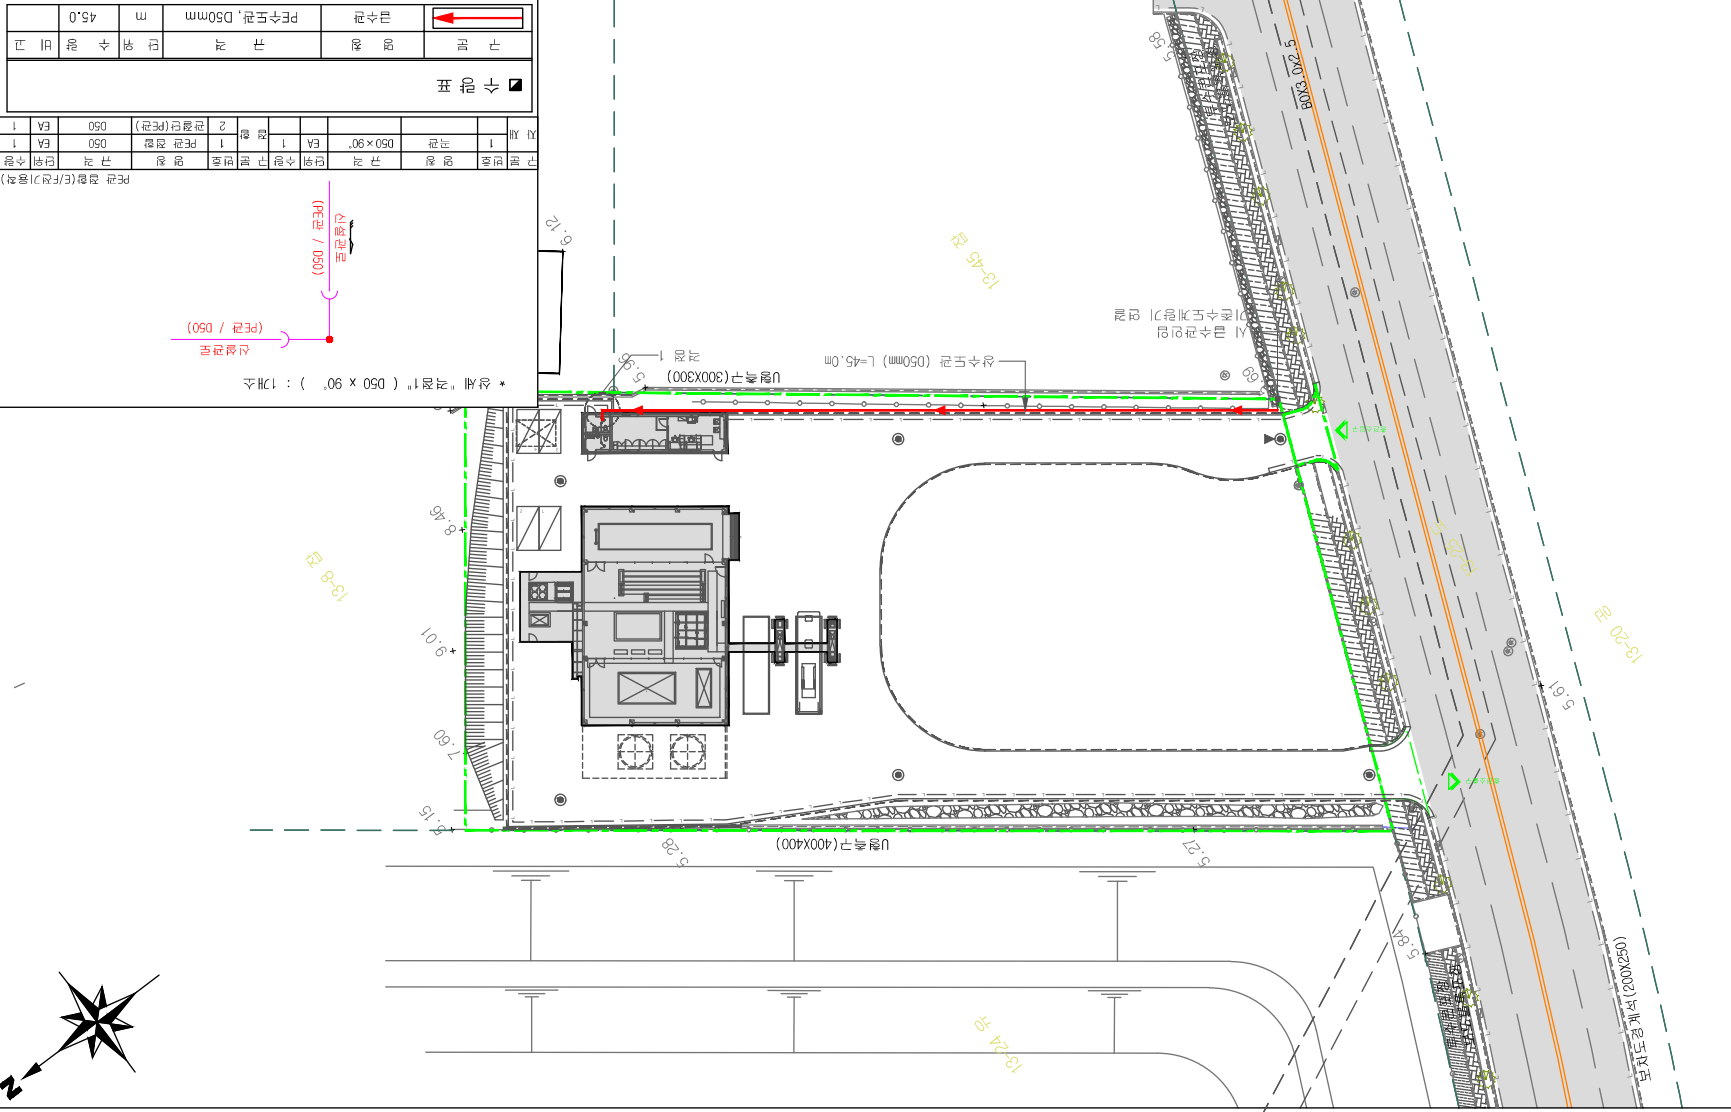

위치 : 인천광역시 연수구 송도동 13-8번지 일원

S = 1 : 600

인수계획면도