앵커콘과 주름형 폐합지수판을 사용한 조립식 프리캐스트 콘크리트 공동구 구조도(FCW-1@4.6X2.35)-1/2

- 토 피 : 7M -

S = 1 : 30

설 계 법	: 강 도 설 계 법
콘크리트 설계기준강도	: fck= 35 MPa
철 근 항 복 강 도	: fy= 500 MPa
설 계 하 중	: DB-24

일 반 도

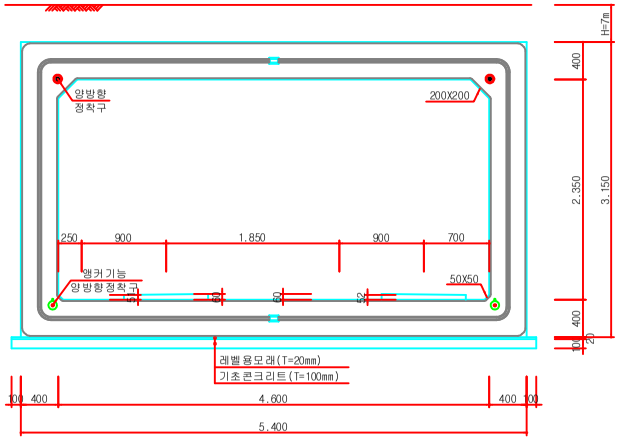

상부슬래브

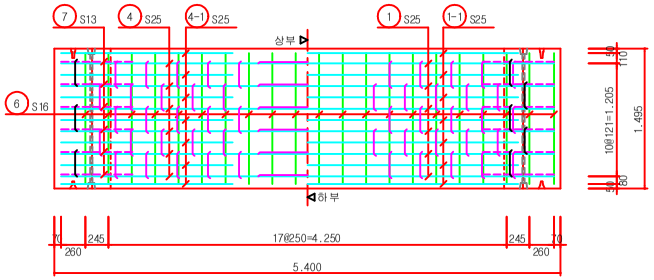

하부슬래브

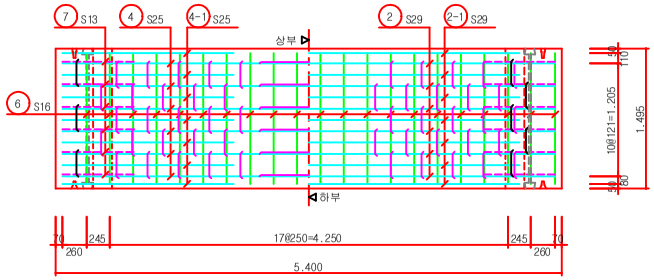

피복 상세도

S = NONE

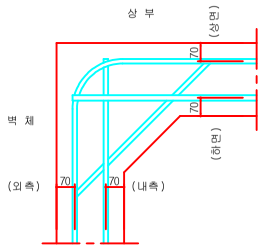

강선 상부정착구 상세도

S = NONE

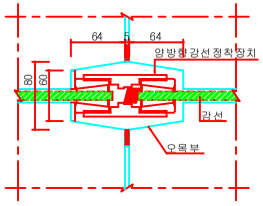

강선 하부정착구 상세도

S = NONE

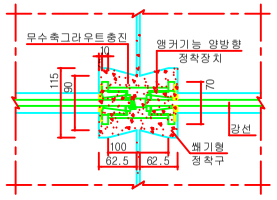

벽 체

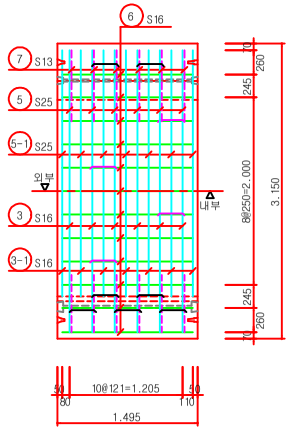

표 준 단 면 도

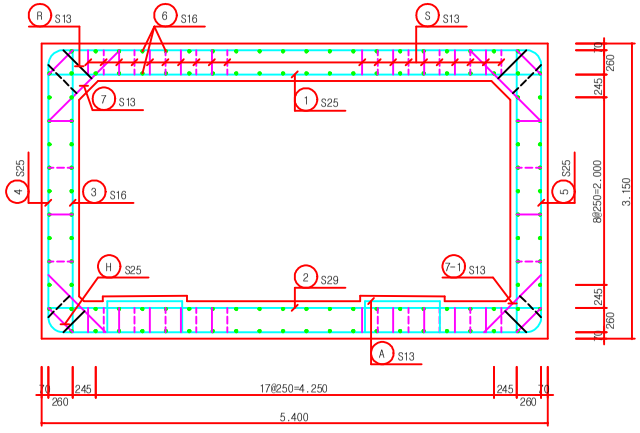

재 료 표

공 종	규 격	단 위	물 량	비 고
콘크리트	fck=35MPa	M^3	6.3430	1M당
			9.5145	개당

NOTE

1. 되메움재는 양질의 토사를 사용하며 단위중량 19kN/m^3이하, 내부마찰각 30°이상이어야 한다.
2. 시공전 기초지반 조건을 확인하고 구조계산서(지반지지력 검토)에 명시된 최대반력값과 비교하여 지반 보강여부를 결정하여야 한다.

발주처	공사명	용역사	설계참여자	시공사	설계사	도면명	축척	도면번호
경기도 한국토지주택공사 부천도시공사	부천대장 공공주택지구 공동구 건설공사	시공사 현대엔지니어링 / 설계사 케이씨산업	구분 / 성명 / 날인	사업책임자 / 분야별책임자 / 박제윤	사업책임자 / 분야별책임자 / 심사자 / 설계자 성재희 서명	앵커콘과 주름형 폐합지수판을 사용한 조립식 프리캐스트 콘크리트 공동구 구조도(FCW-1@4.6X2.35)-1/2	1:30	000